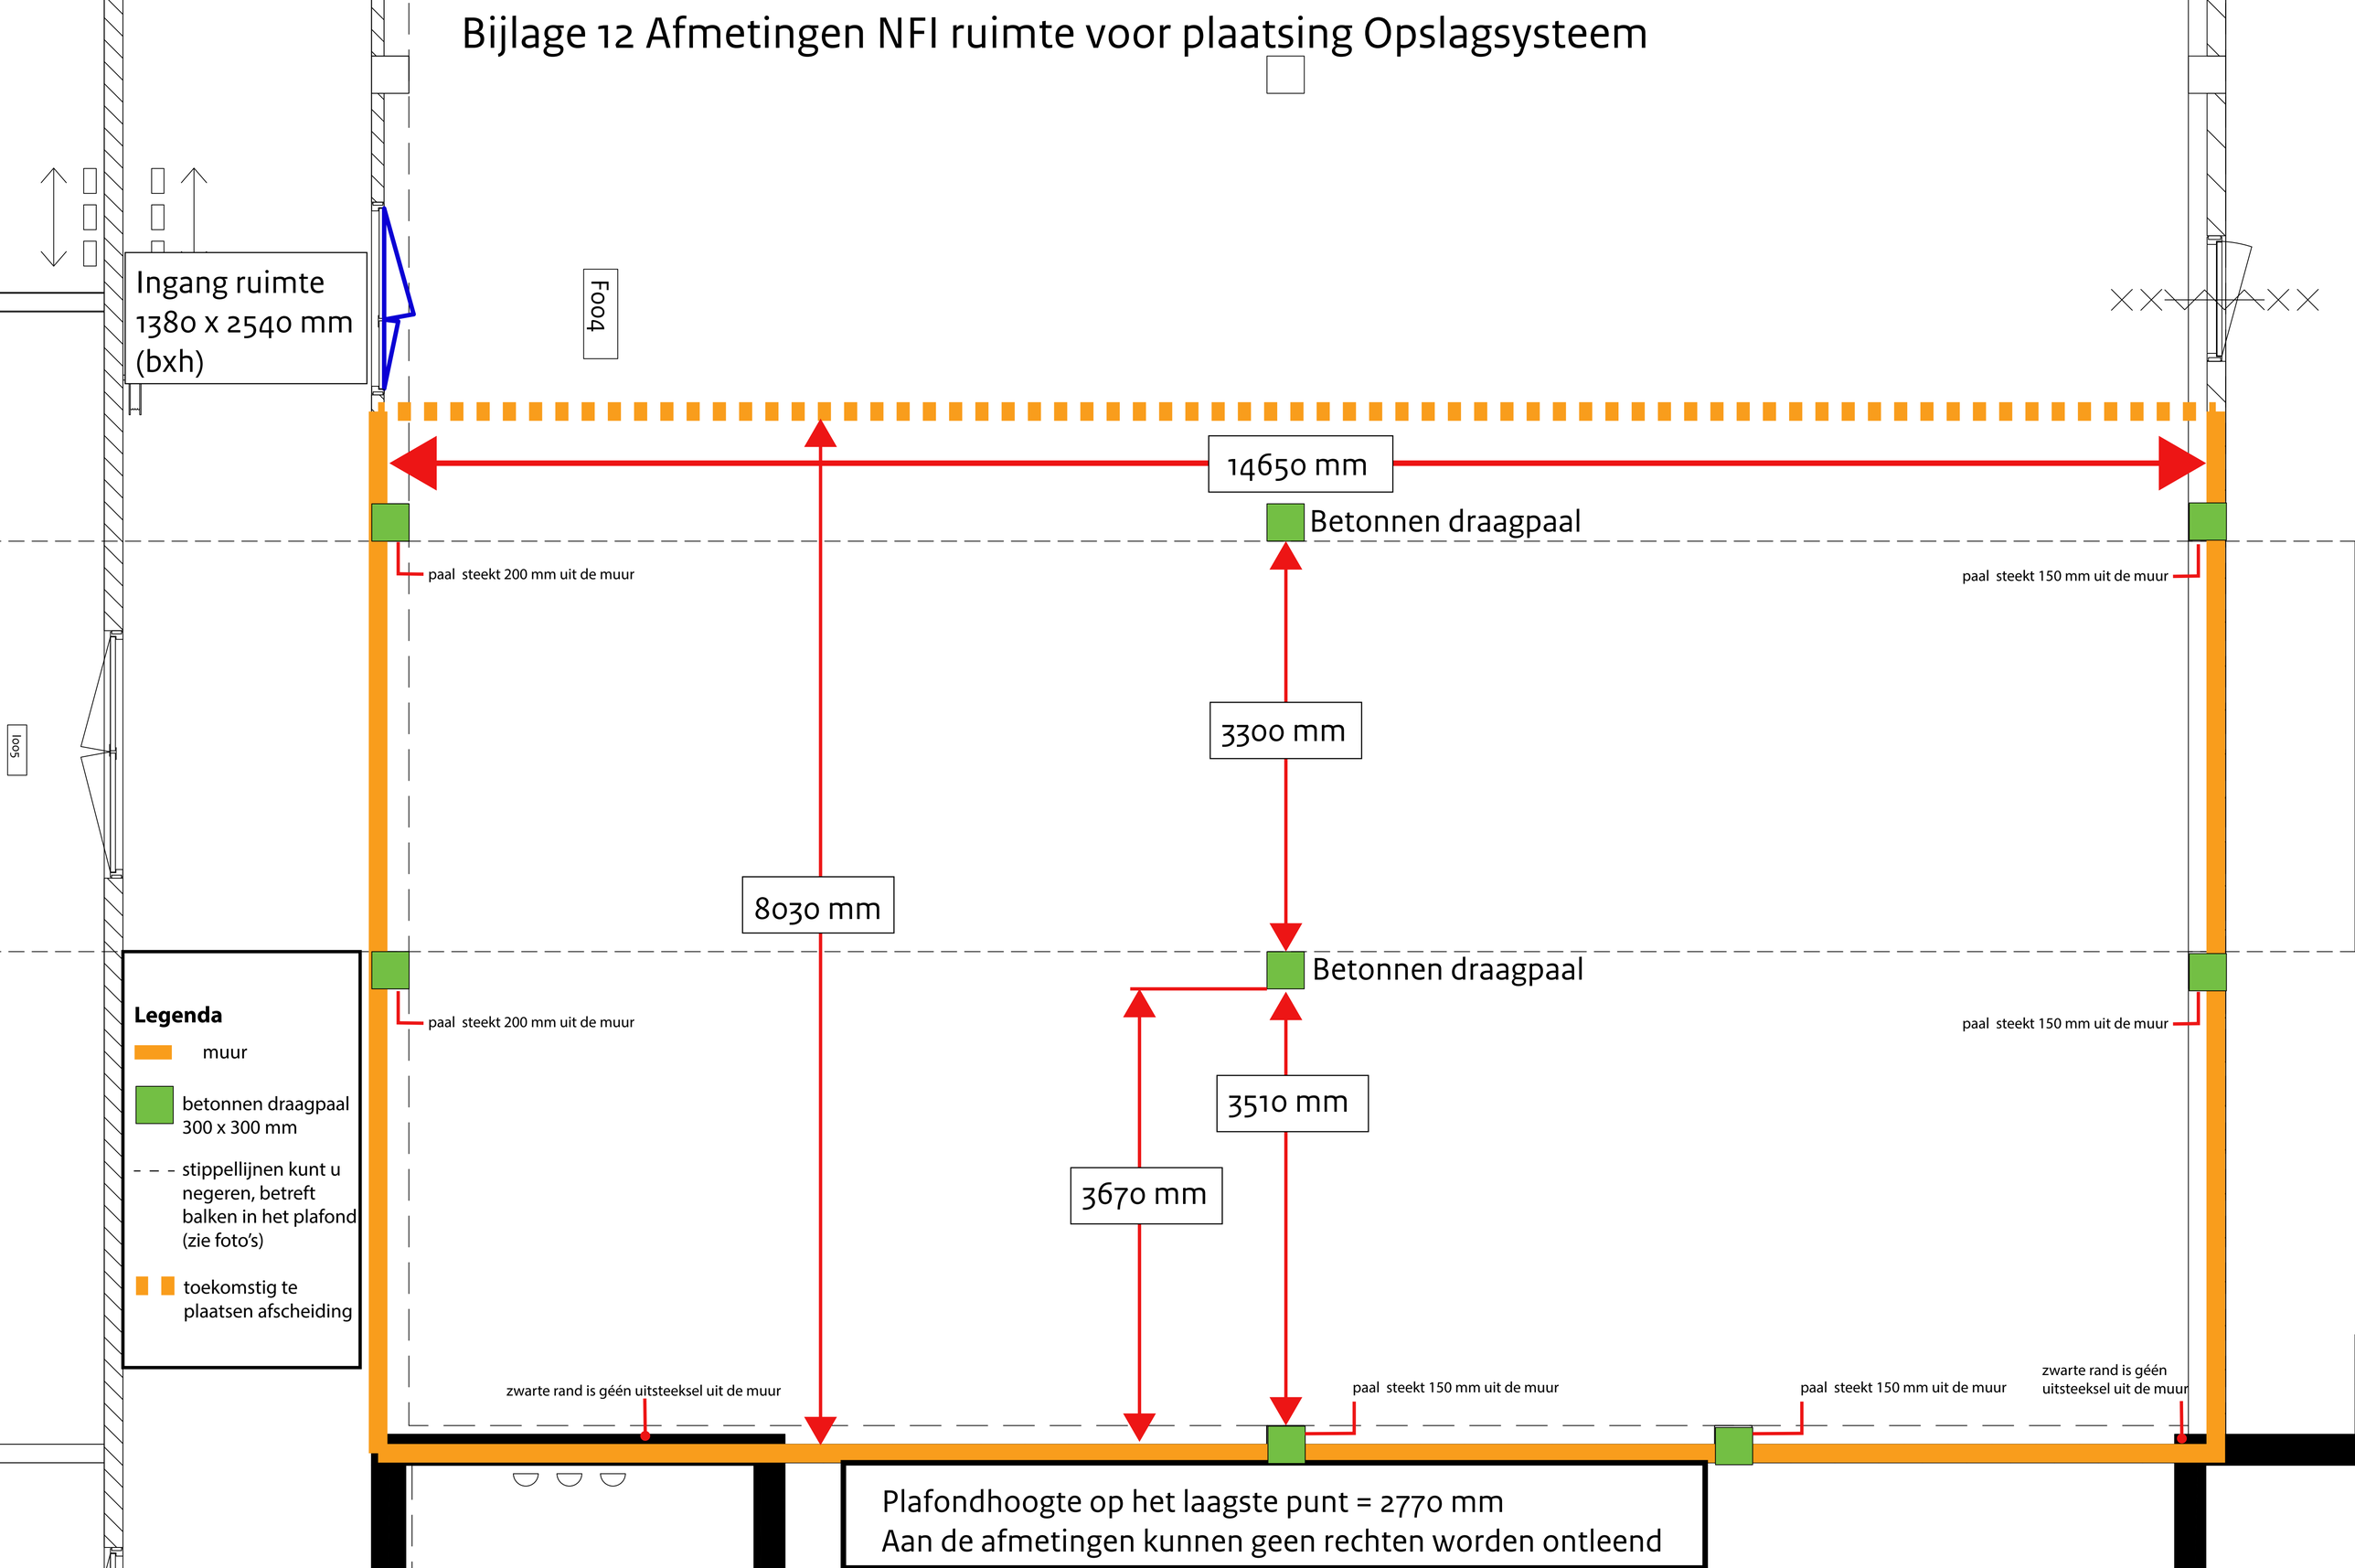Bijlage 12 Afmetingen NFI ruimte voor plaatsing Opslagsysteem