



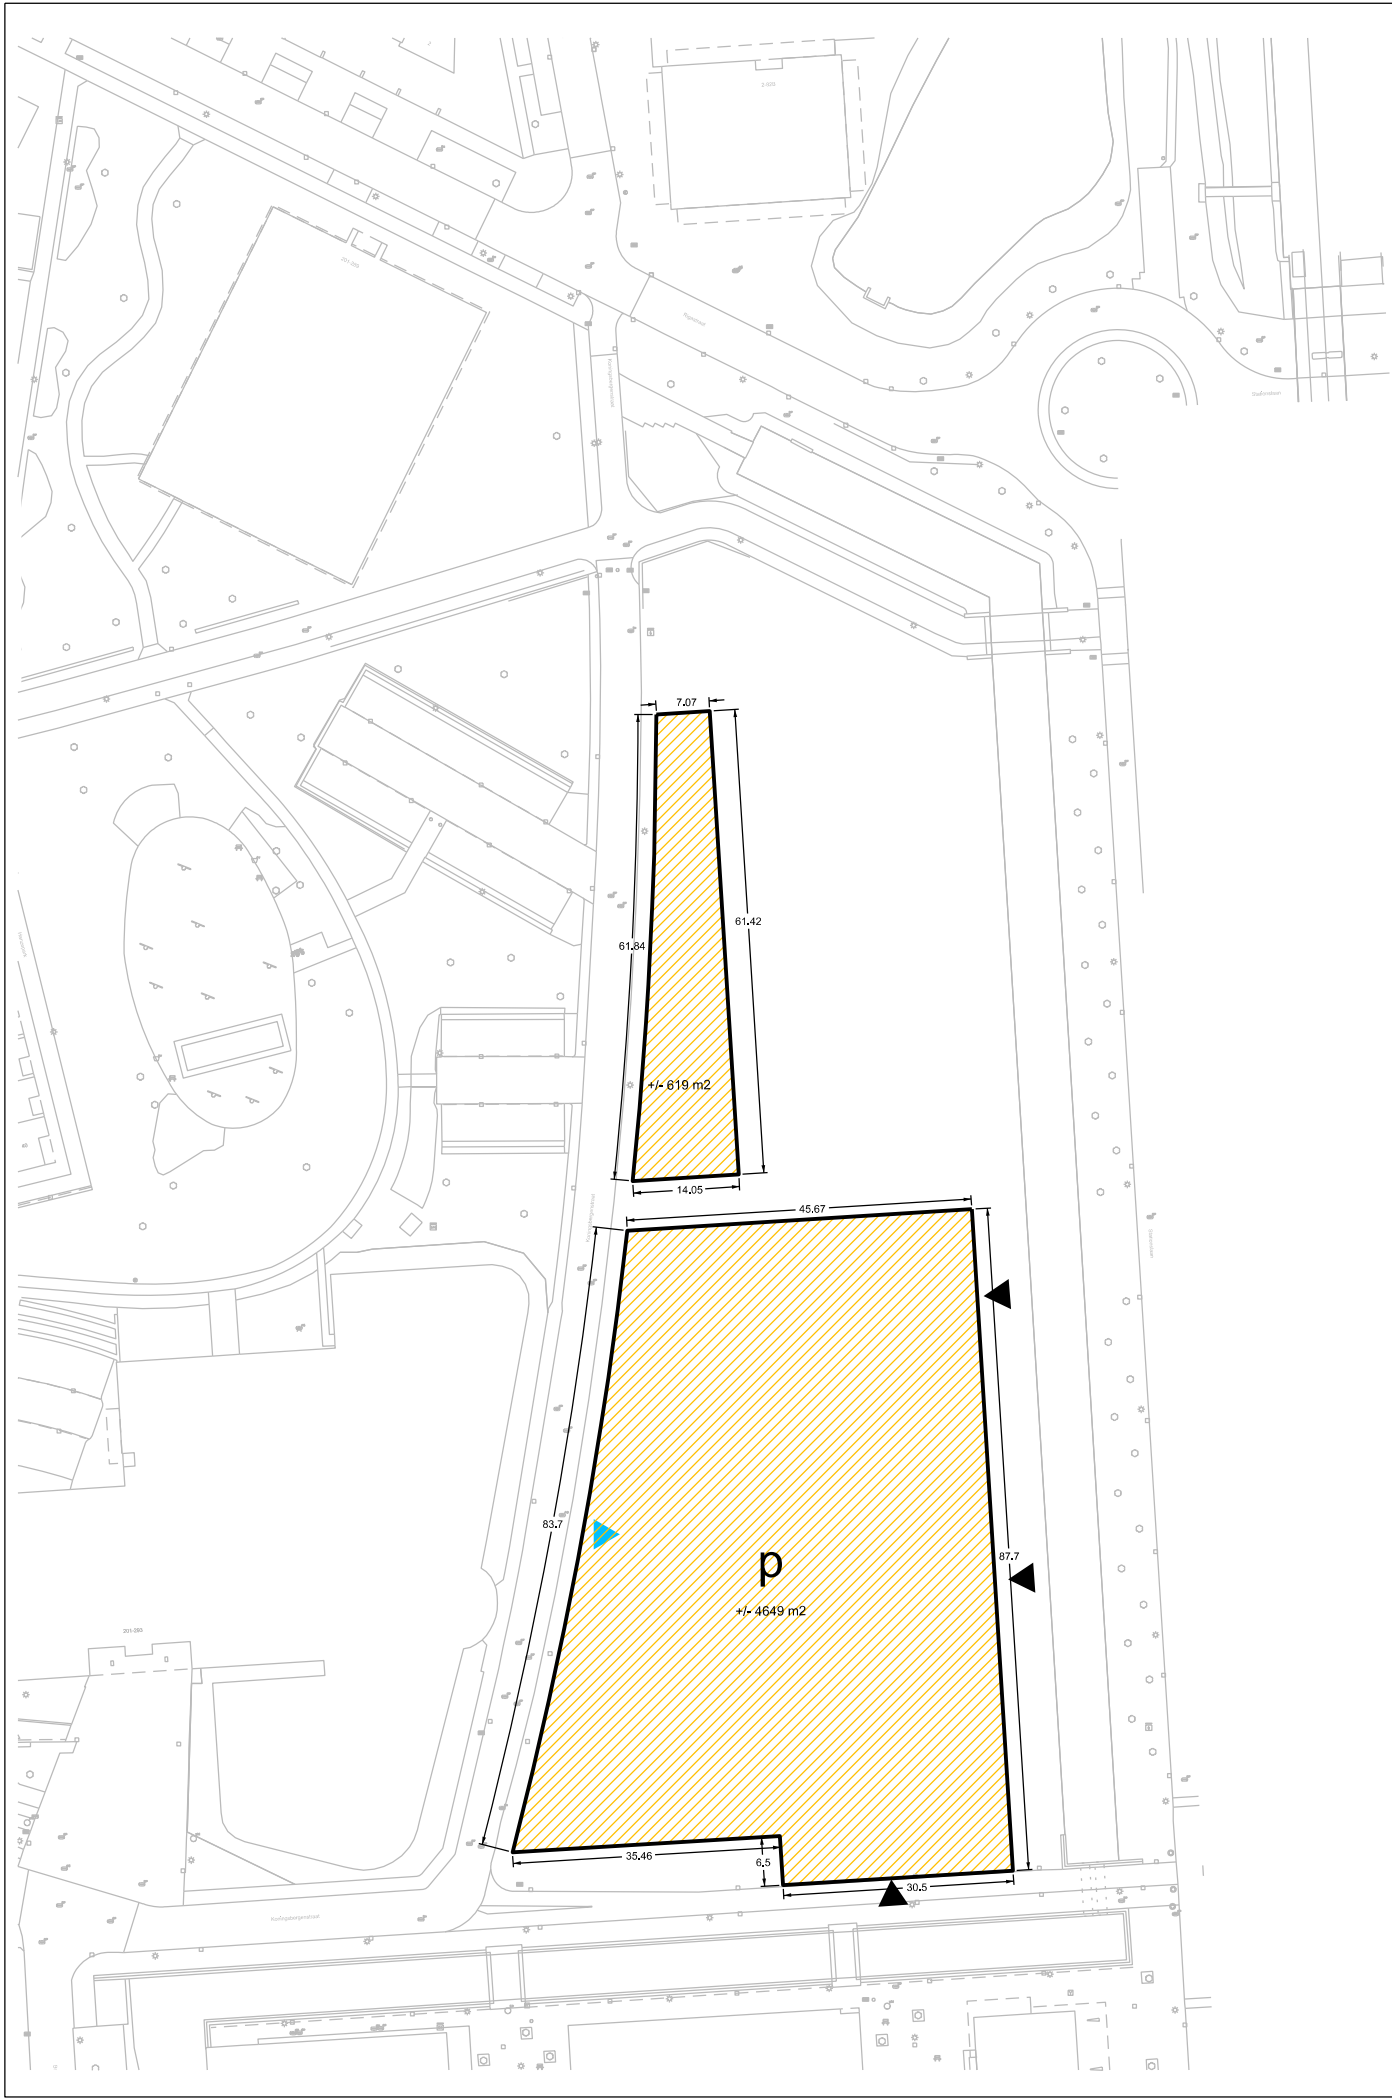

AAN DEZE TEKENING
KAN GEEN ENKEL RECHT
WORDEN ONTLEEND!

VERKLARING

- Gronduitgifte terrein , totaal +/- 5268 m2
- p** Parkeren op eigen erf
- Kadastrale gegevens
- Entreezijde
- Entreezijde parkeren
- Maten in meters

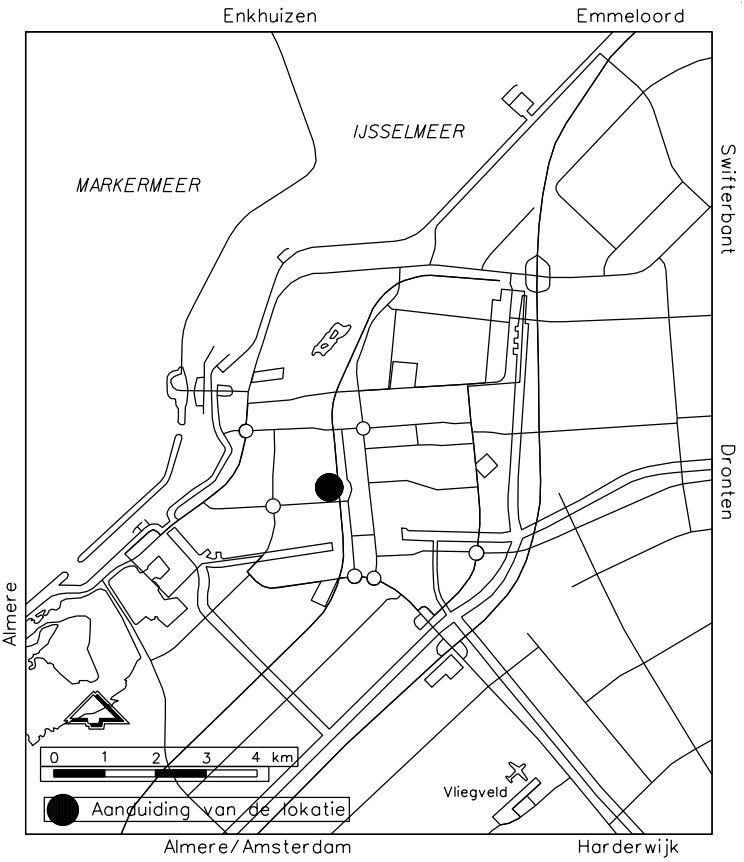


DVL: Geoinformatie

Kad. bekend Gemeente Lelystad sectie M nr. 10918 (ged.)



Grondverkoop
Koningsbergenstraat
Hanzepark

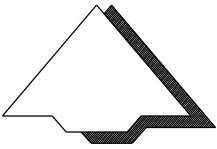

Gebied 2.2.4

Gemeente Lelystad	T: 14 0320	Dat. 08-08-23	Get. RSL	Gez.	Gek. gek	Schaal: 1:1000
Postbus 91	www.lelystad.nl	Gew. --	Get. --	Plot		Archiefnr.
8200 AB Lelystad	gemeente@lelystad.nl	Gew. --	Get. --	d.d.	25-11-2024	34-2.2.4-1-9171
Blad 1	van 1 bladen					