


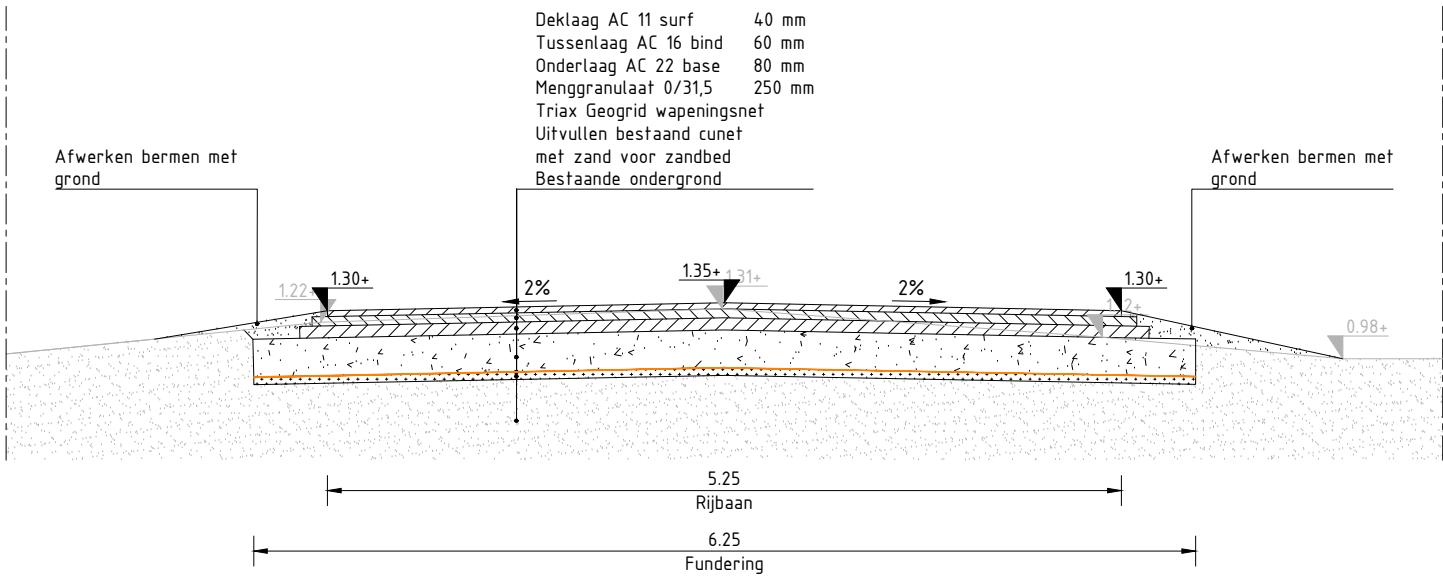


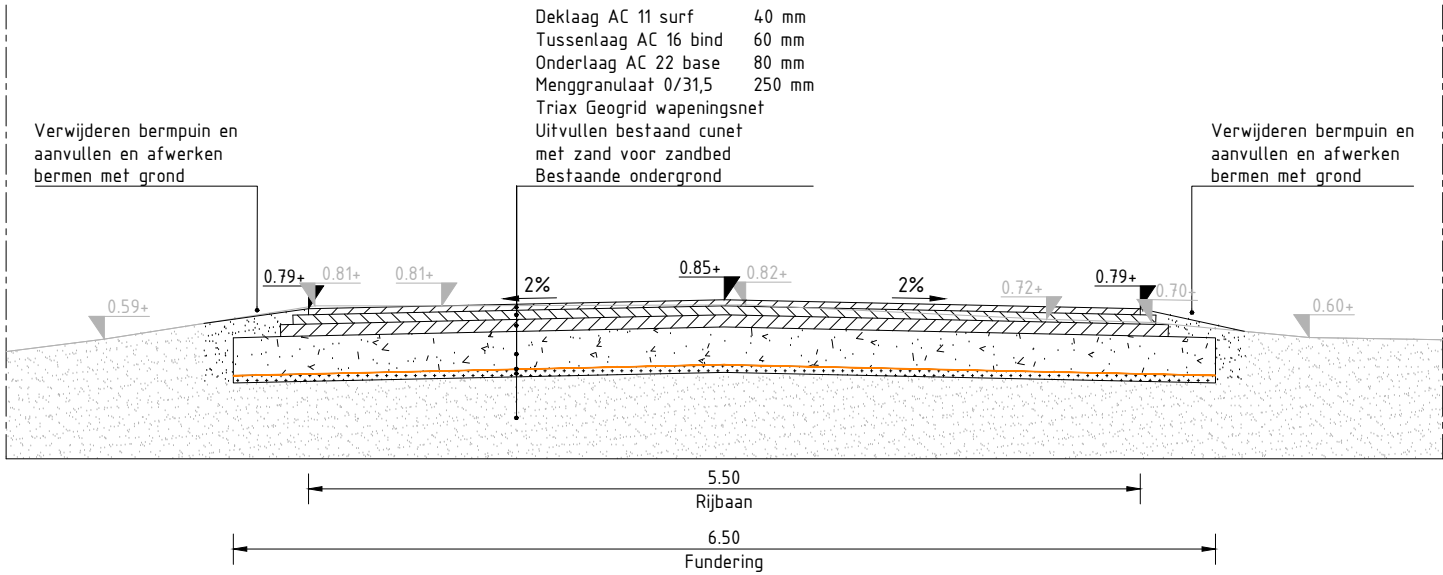

Dwarsprofiel A-A
SCHAAL 1 : 50

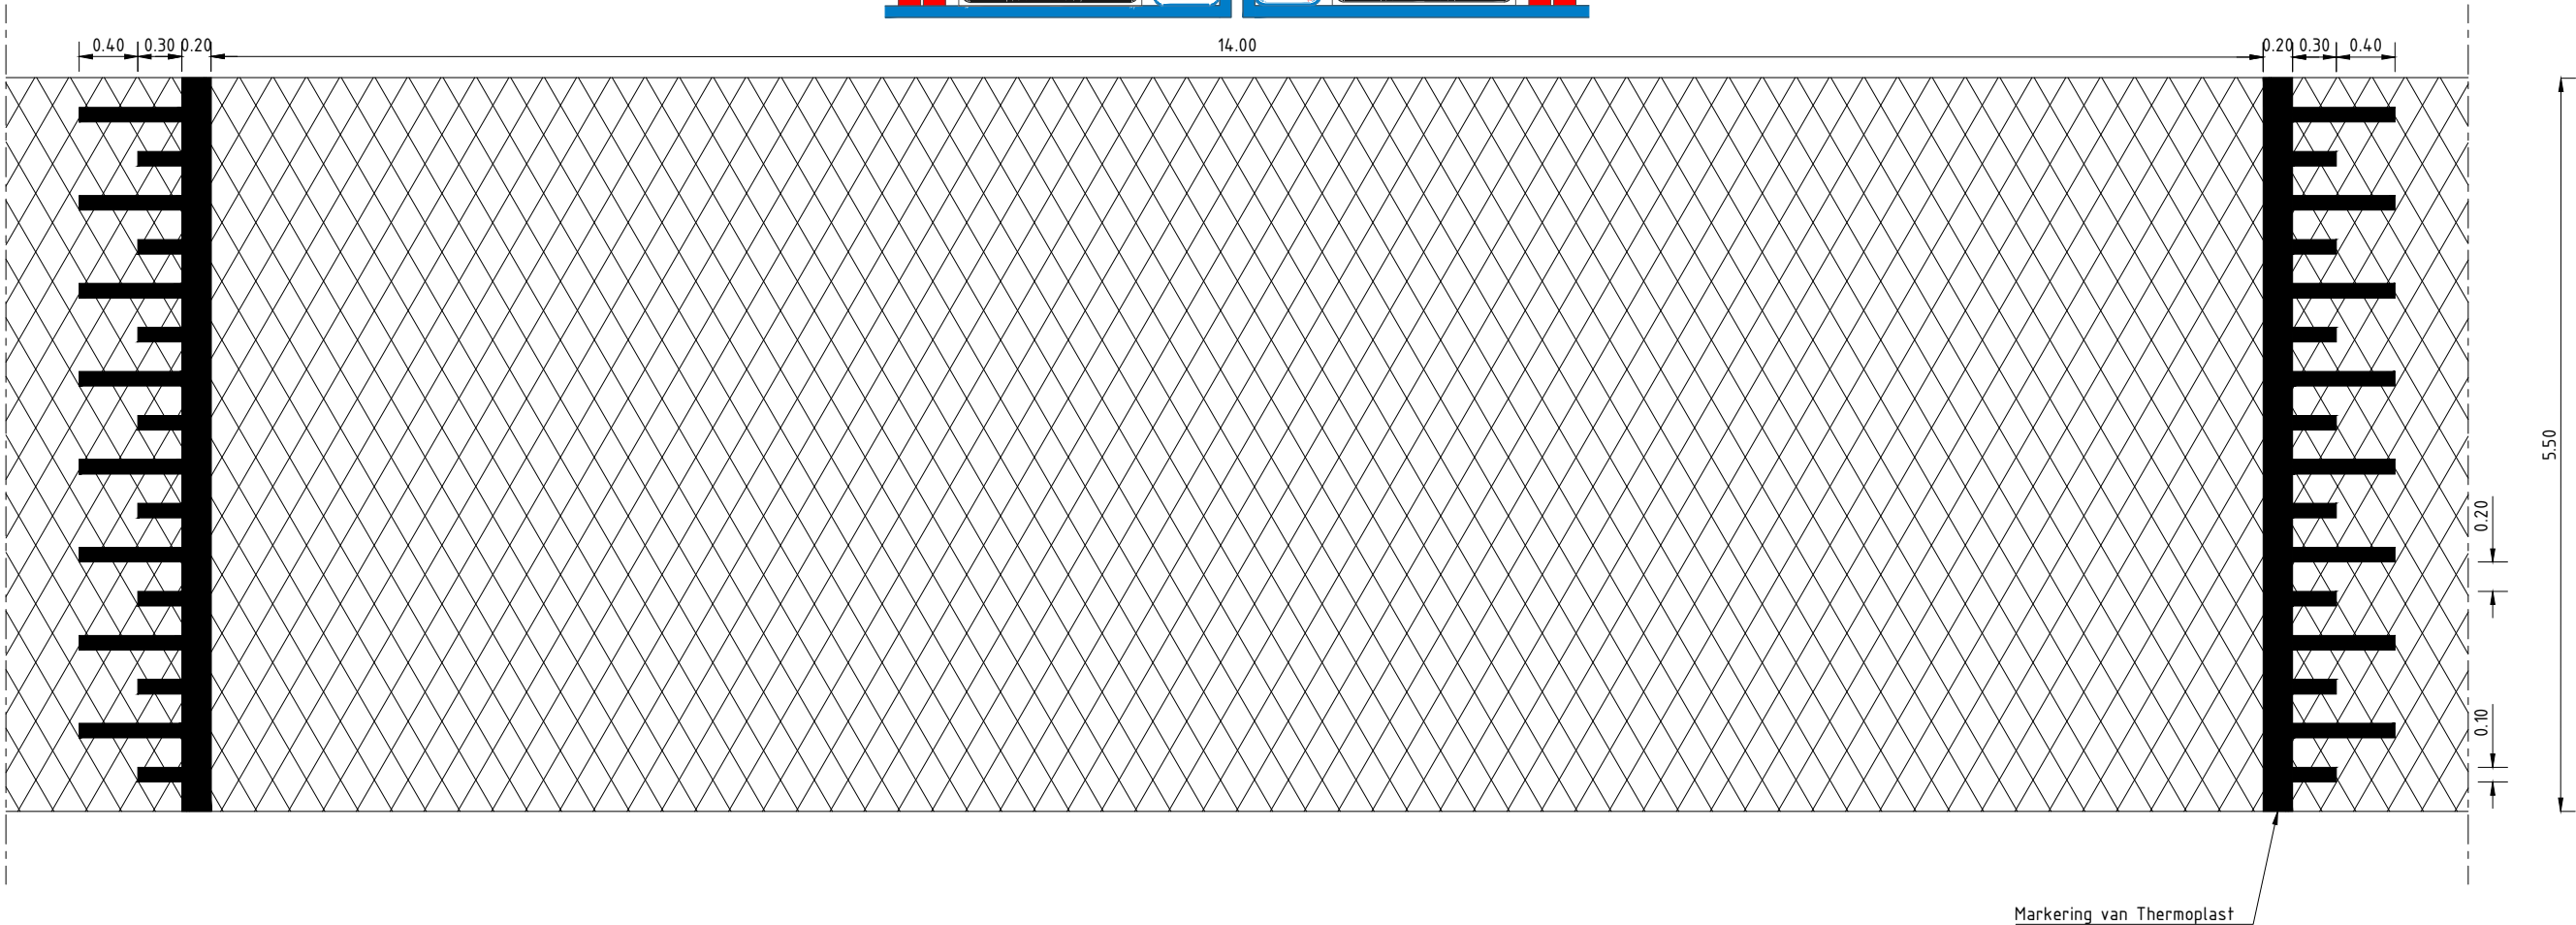


Dwarsprofiel B-B
SCHAAL 1 : 50

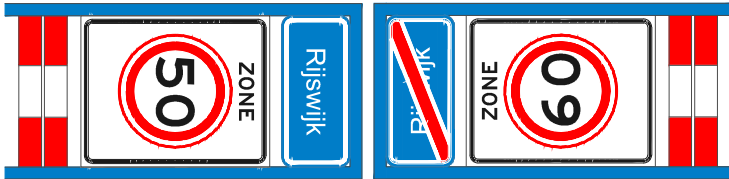

Principe detail Visueel komgrens plateau
SCHAAL 1 : 50

OPMERKINGEN

- Coördinatensysteem RD (x, y);
- Maten in mefers, tenzij anders vermeld;
- Materiaalmaten in millimeters, tenzij anders vermeld;
- Peilmaten in meters t.o.v. NAP, tenzij anders vermeld;
- Diameters in millimeters, tenzij anders vermeld;
- Maten exclusief kantopsluitingen;
- Ligging kabels en leiding zijn ter indicatie.

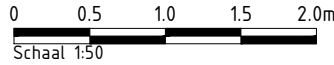

Versie		Datum		Getekend door		Omschrijving	
Opdrachtgever		Project		Onderdeel		Formaat	
Gemeente Altena		Rec. Rijswijksesteeg en Uitwijksestraat in Rijswijk		Definitief ontwerp Dwarsprofielen		(A2) 420x594 mm	
TK		JT		JT		202408	
Paraaf/Datum		Paraaf/Datum		Paraaf/Datum		Besteknummer	
06-02-2025		06-02-2025		06-02-2025		PB24-41	
StatusDefinitief		Schaal 1:50		Blad 1 / 1		Versie 1.0	