



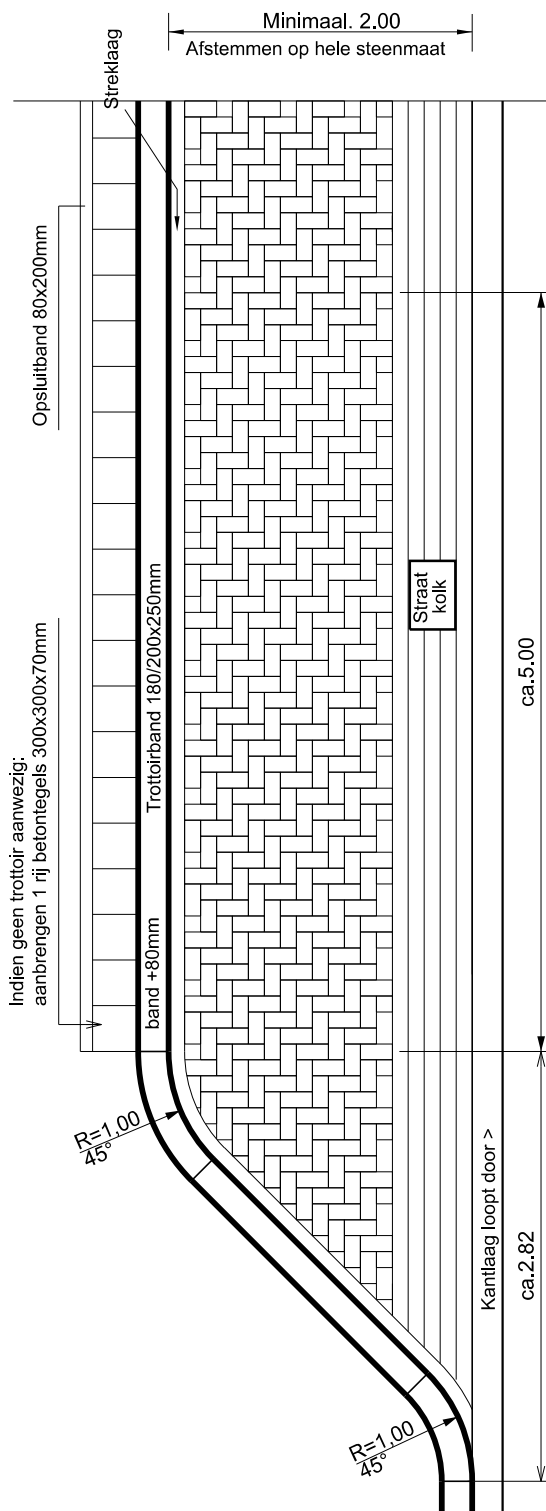

Parkeervak - begin en eind

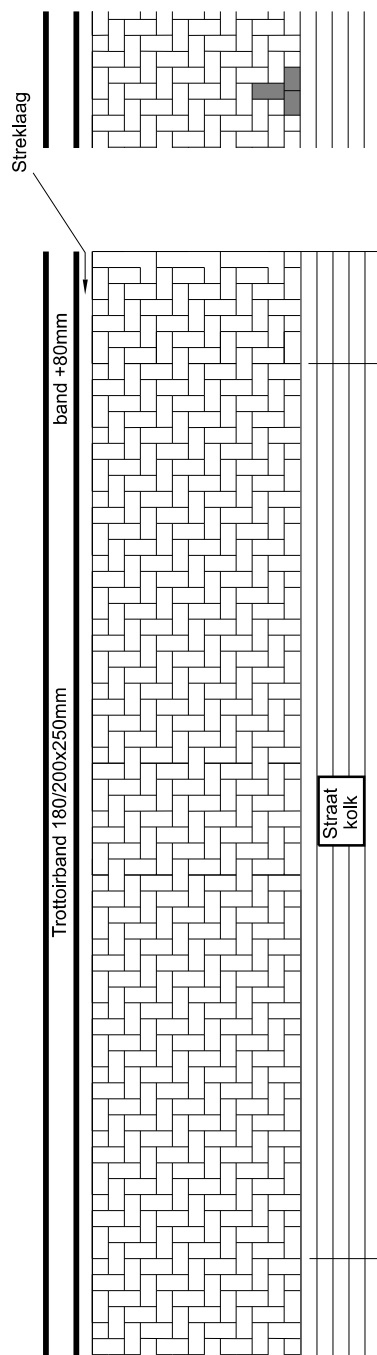

Vakmarkering variant

Parkeervak - tussenliggend

- *Vakmarkering in BSS of gebakken materiaal, DF/KF, kleur wit
- *Bestrating in BSS of gebakken materiaal, DF/KF, elleboogverband
- *In woonerf P tegel toevoegen, in midden vak tegen molgoot
- *Lengte gehandicaptenparkeerplaats is 7 meter, invalide tegel in midden vak tegen molgoot
- *Straatkolk in goot > altijd in middenlijn parkeervak

Maten in meters / millimeters

STANDAARDEDETAILS

Marktplaats 1, 7311 LG Apeldoorn Telefoon 14055 (Algemeen)

Langsparkeren
in woonstraat - breedte vak min. 2,00m



Laatst gewijzigd d.d.	Getekend	Versie	Schaal	Formaat	Tek nr.
25-04-2023	Afdeling Ruimtelijk Ontwerp en Realisatie	2024-1	1: 50	A4	SD1- 15 B