


*** Let op ! bereikbaarheid (gehandicapten) naar aansluitende omgeving**

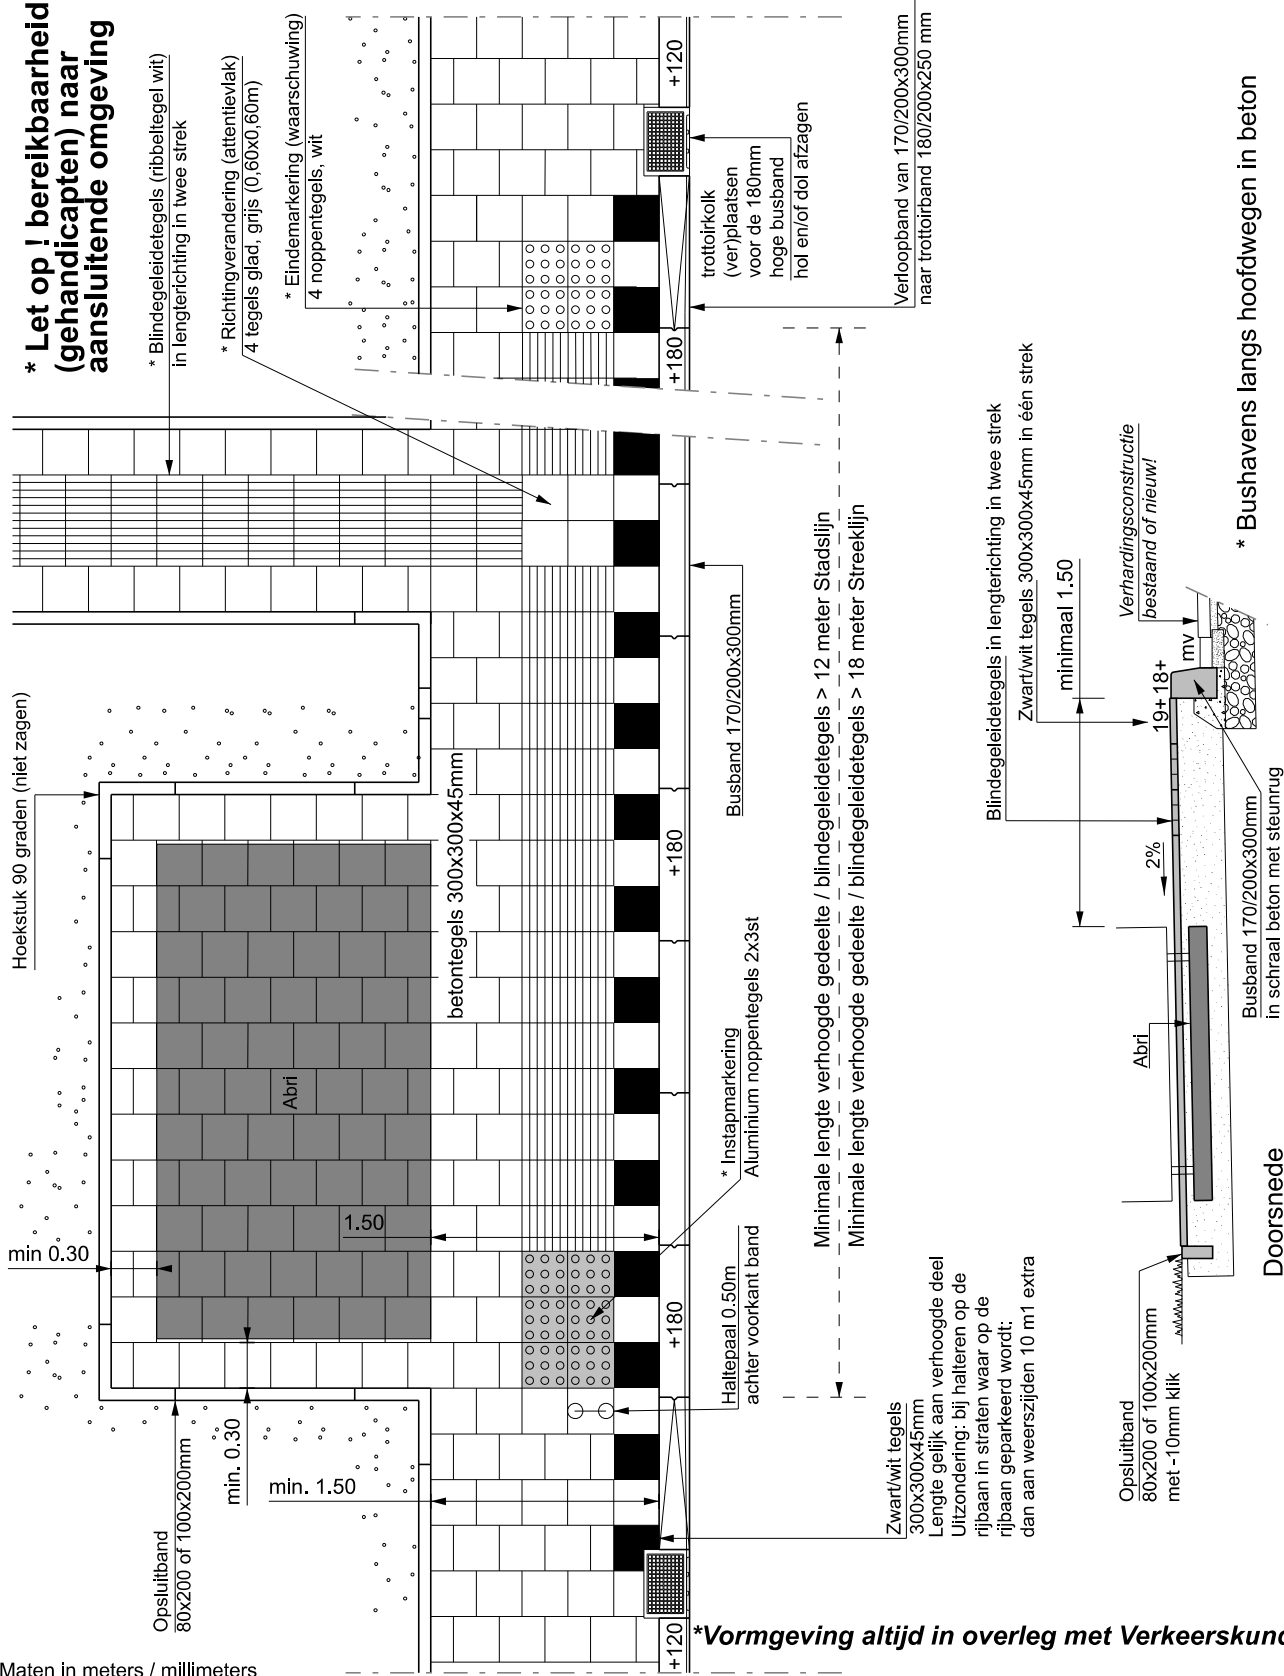

* Bushavens langs hoofdwegen in beton

STANDAARDEDETAILS

Marktplaats 1, 7311 LG Apeldoorn Telefoon 14055 (Algemeen)

Principe Bushalte / Abri

Naar voorbeeld: addendum 233 bushaltes (CROW)



Laatst gewijzigd d.d.	Getekend	Versie	Schaal	Formaat	Tek nr.
01-03-2018	Afdeling Ruimtelijk Ontwerp en Realisatie	2024-1	1: 50	A4	SD1- 16