


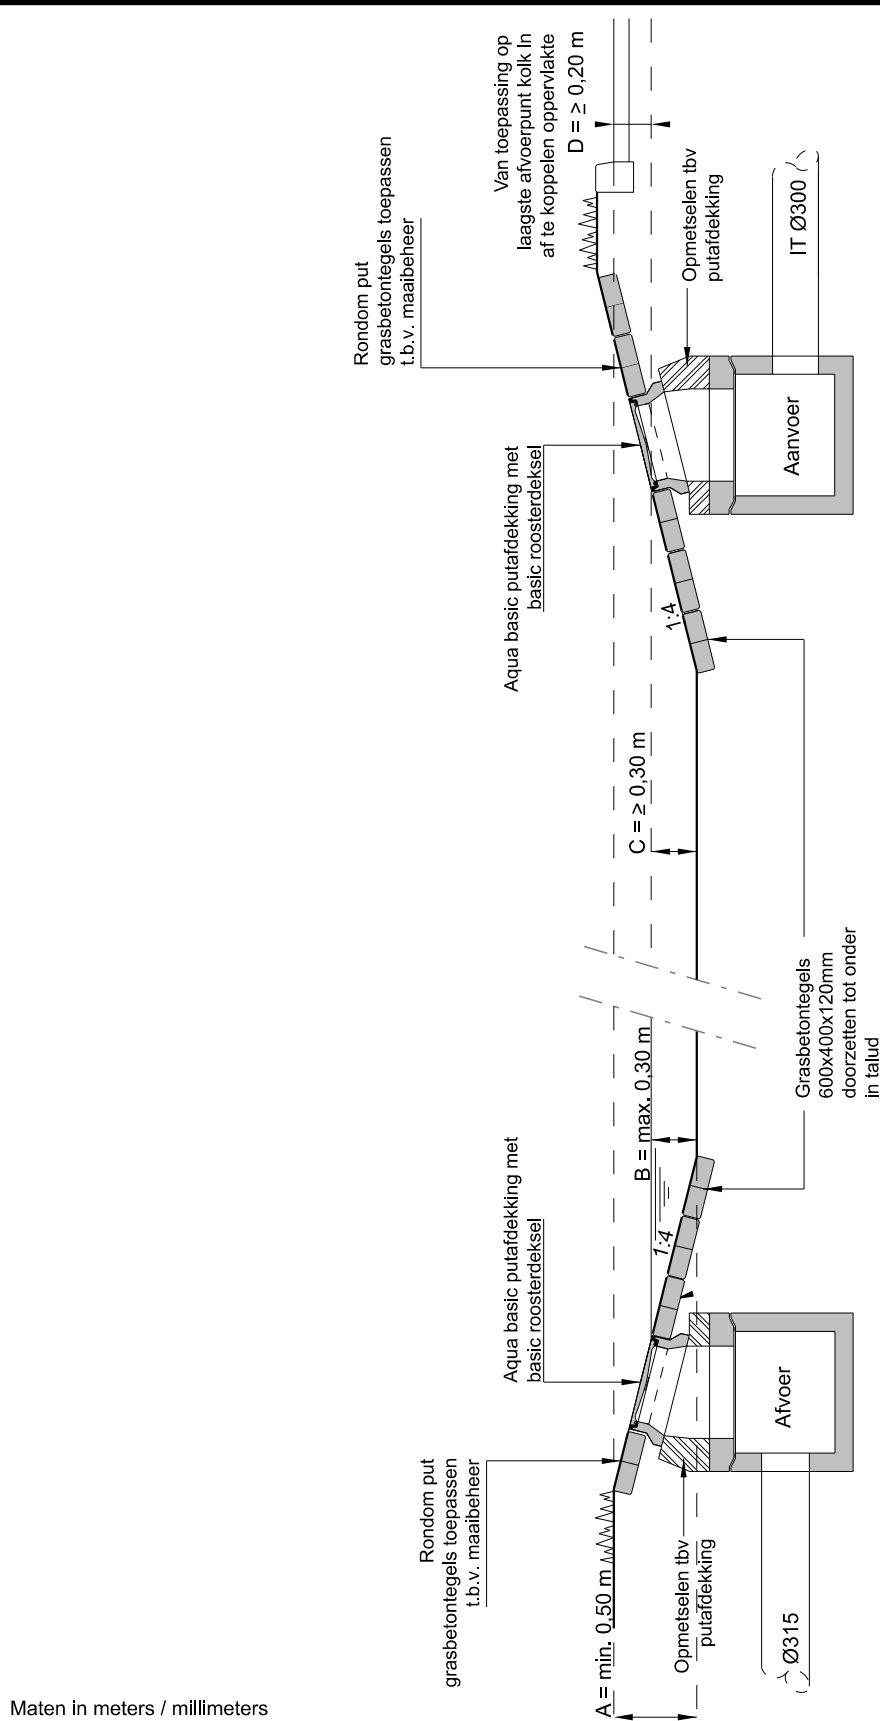

Maten in meters / millimeters

* Hoogte maten aan- en afvoer incl. b.o.b.'s in overleg met waterhuishoudkundige is afhankelijk van laagste hoogte kolk in project

* Principe opbouw Wadi zie detail SD2-08

STANDAARDEDETAILS

Marktplaats 1, 7311 LG Apeldoorn Telefoon 14055 (Algemeen)

Principe aan- en afvoer inspectieputten in Wadi



Laatst gewijzigd d.d.	Getekend	Versie	Schaal	Formaat	Tek nr.
01-03-2018	Afdeling Ruimtelijk Ontwerp en Realisatie	2024-1	1: 50	A4	SD2- 04