




Maten in meters / millimeters

STANDAARDEDETAILS

Principe infiltratievoorziening tbv meerdere kolken
FHVI (Fast High Volume Infiltration)
met voorfilterput (HWZI)
max. 400m² afkoppelen

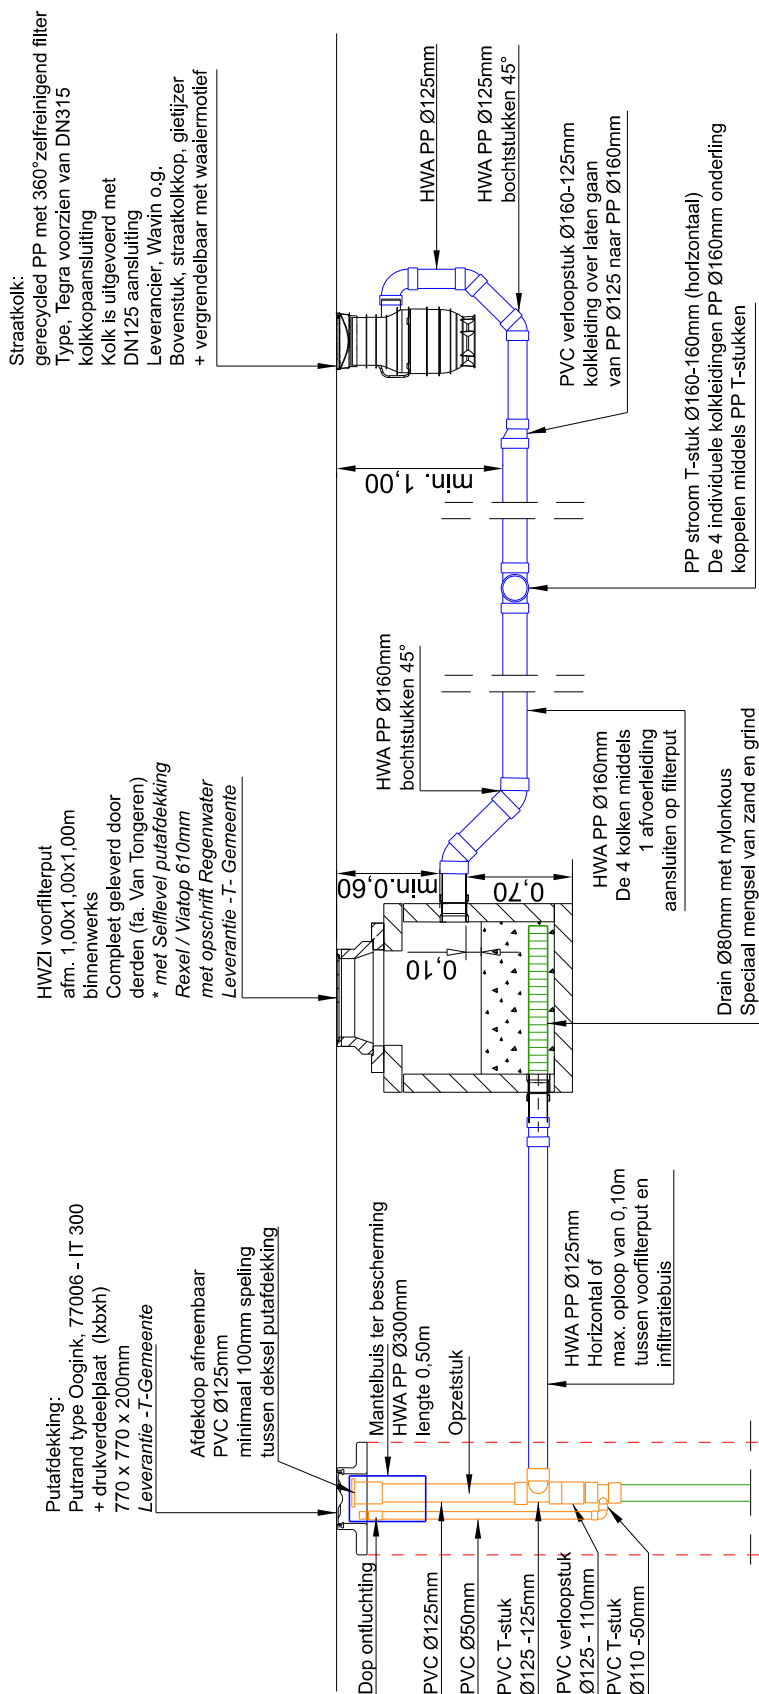

- * Maximaal 400m² afkoppelen op 1 FHVI systeem
- infiltratiegedeelte mag niet in de rijbaan. Voorkeurslocatie berm, dan trottoir, dan parkeren.
- * Alle hulpstukken van PP tenzij het product aantoonbaar niet leverbaar is dan mag uitsluitend in overleg PVC gebruikt worden.
- * Straatkolk type Tegra toepassen bij waterberging/infiltratie

Marktplaats 1, 7311 LG Apeldoorn Telefoon 14055 (Algemeen)

Laatst gewijzigd d.d.	Getekend	Versie	Schaal	Formaat	Tek nr.
24-04-2023	Afdeling Ruimtelijk Ontwerp en Realisatie	2024-1	1: 50	A4	SD2- 15 A