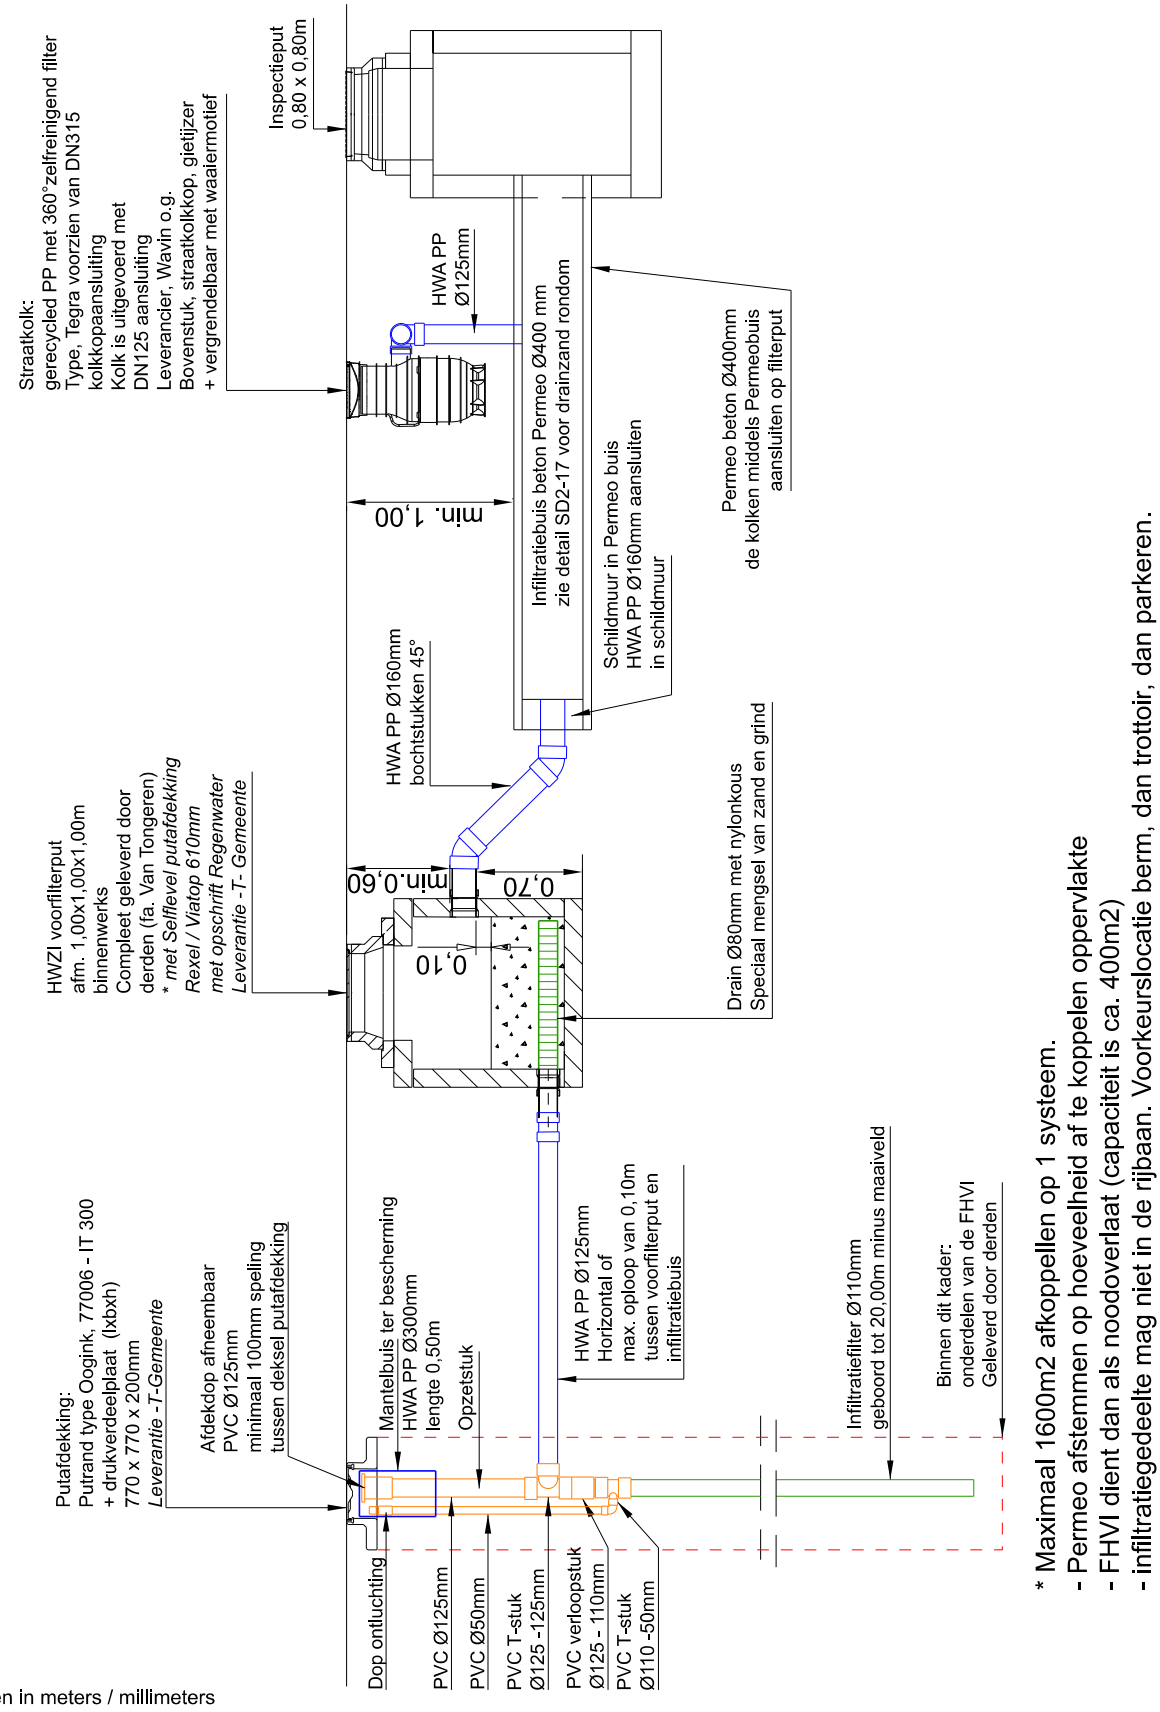

* Maximaal 1600m2 afkoppellen op 1 systeem.
- Permeo afstemmen op hoeveelheid af te koppelen oppervlakte
- FHVI dient dan als noodoverlaat (capaciteit is ca. 400m2)
- infiltratiegedeelte mag niet in de rijbaan. Voorkeurslocatie berm, dan trottoir, dan parkeren.

* Alle hulpstukken van PP tenzij het product aantoonbaar niet leverbaar is dan mag uitsluitend in overleg PVC gebruikt worden.

* Straatkolk type Tegra toepassen bij waterberging/infiltratie

Maten in meters / millimeters

STANDAARDDETAILS

Marktplein 1, 7311 LG Apeldoorn Telefoon 14055 (Algemeen)

Principe infiltratievoorziening tbv meerdere kolken
Principe FHVI (Fast High Volume Infiltration)
met voorfilterput (HWZI) + Permeo
max. 1600m2 afkoppelen

Apeldoorn

Laatst gewijzigd d.d.	Getekend	Versie	Schaal	Formaat	Tek nr.
24-04-2023	Afdeling Ruimtelijk Ontwerp en Realisatie	2024-1	1: 50	A4	SD2- 15 B