

Maten in meters / millimeters


STANDAARDEDETAILS

Marktpllein 1, 7311 LG Apeldoorn Telefoon 14055 (Algemeen)

Afkoppeling parkeerplaatsen kleinschalig Bovenaanzicht



Laatst gewijzigd d.d.	Getekend	Versie	Schaal	Formaat	Tek nr.
08-10-2024	Ruimtelijk Ontwerp en Realisatie	2024-1	1: 100	A4	SD2-16 A

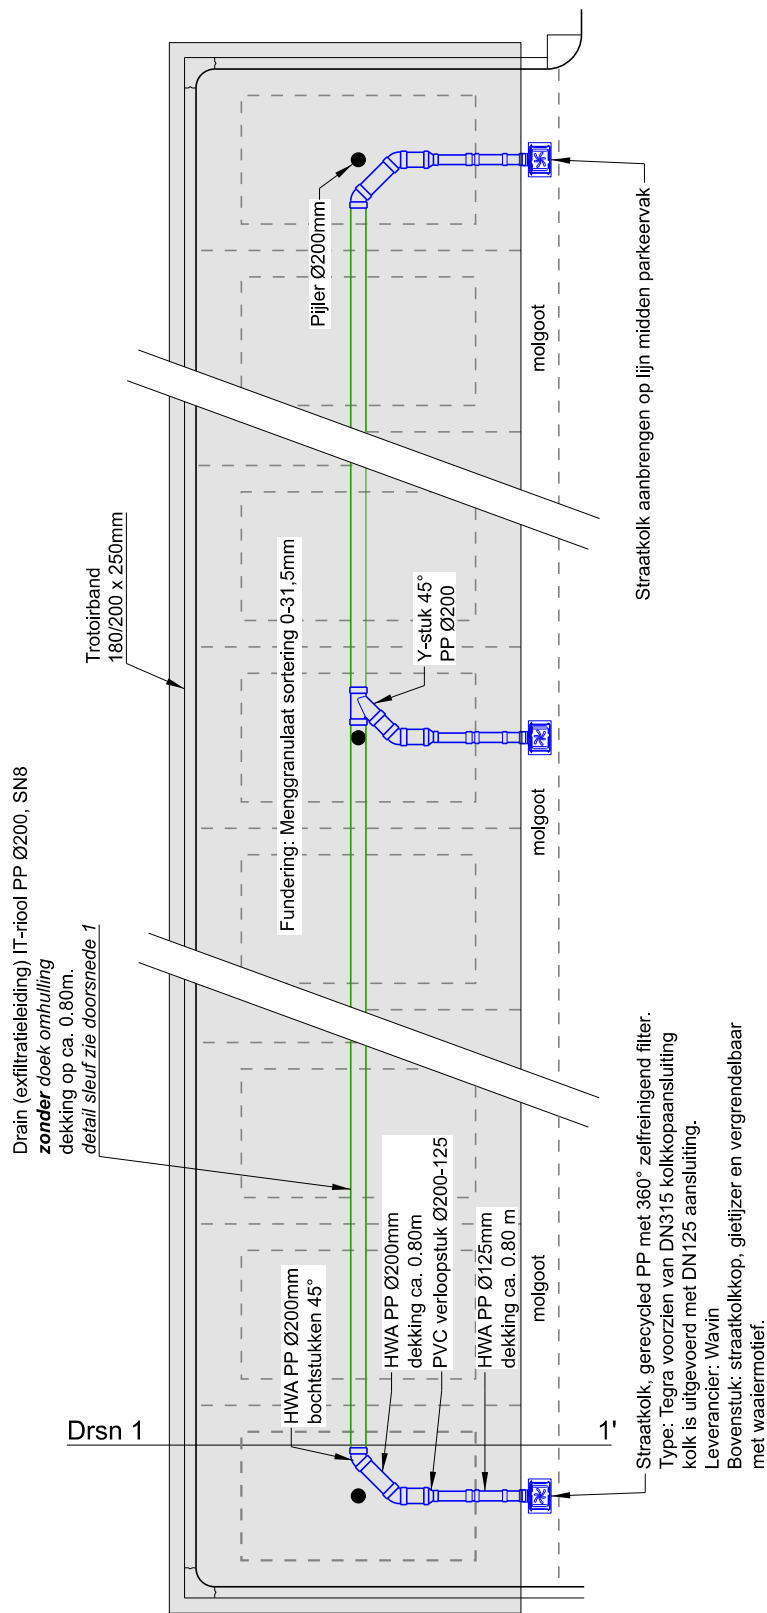

- * Sleuf drain IT-riool vullen met Schotsgraniet, gewassen 4-40mm, op bodem horizontaal aanbrengen
- Laagdikte afhankelijk van benodigde bergingscapaciteit (standaard min 0.30m boven bovenkant buis) gerekend vanaf het laagste punt, kolk in het stelsel. Zie doorsnede 1 in detail SD2-16 B
- Bergingscapaciteit is 30%. Controle op hoogteverschillen, bij veel lengte afschot mogelijk schotten nodig om water in compartimenten te bergen.
- * Straatkolk: bij kleinere eenheden ten minste op beide uiteinden (buitenste P vaken) een kolk plaatsen i.v.m. doorspuiten
- * Bij nieuwe en bestaande bomen/grote beplanting, werken met antiworteldoek (Non-woven) of worthegeleidingsscherm i.v.m. het voorkomen van wortelgroei.
- Bij grote bestaande bomen het pakket menggranulaat uitsparen en werken met antiworteldoek (Non-woven).
- hoeveelheid en type in overleg met een groen-/boomspecialist
- Bij te verwachten aanwezigheid van behoorlijke wortels is een haalbaarheidsonderzoek nodig naar de positie en dikte van wortels versus gewenste waterbergende fundering.