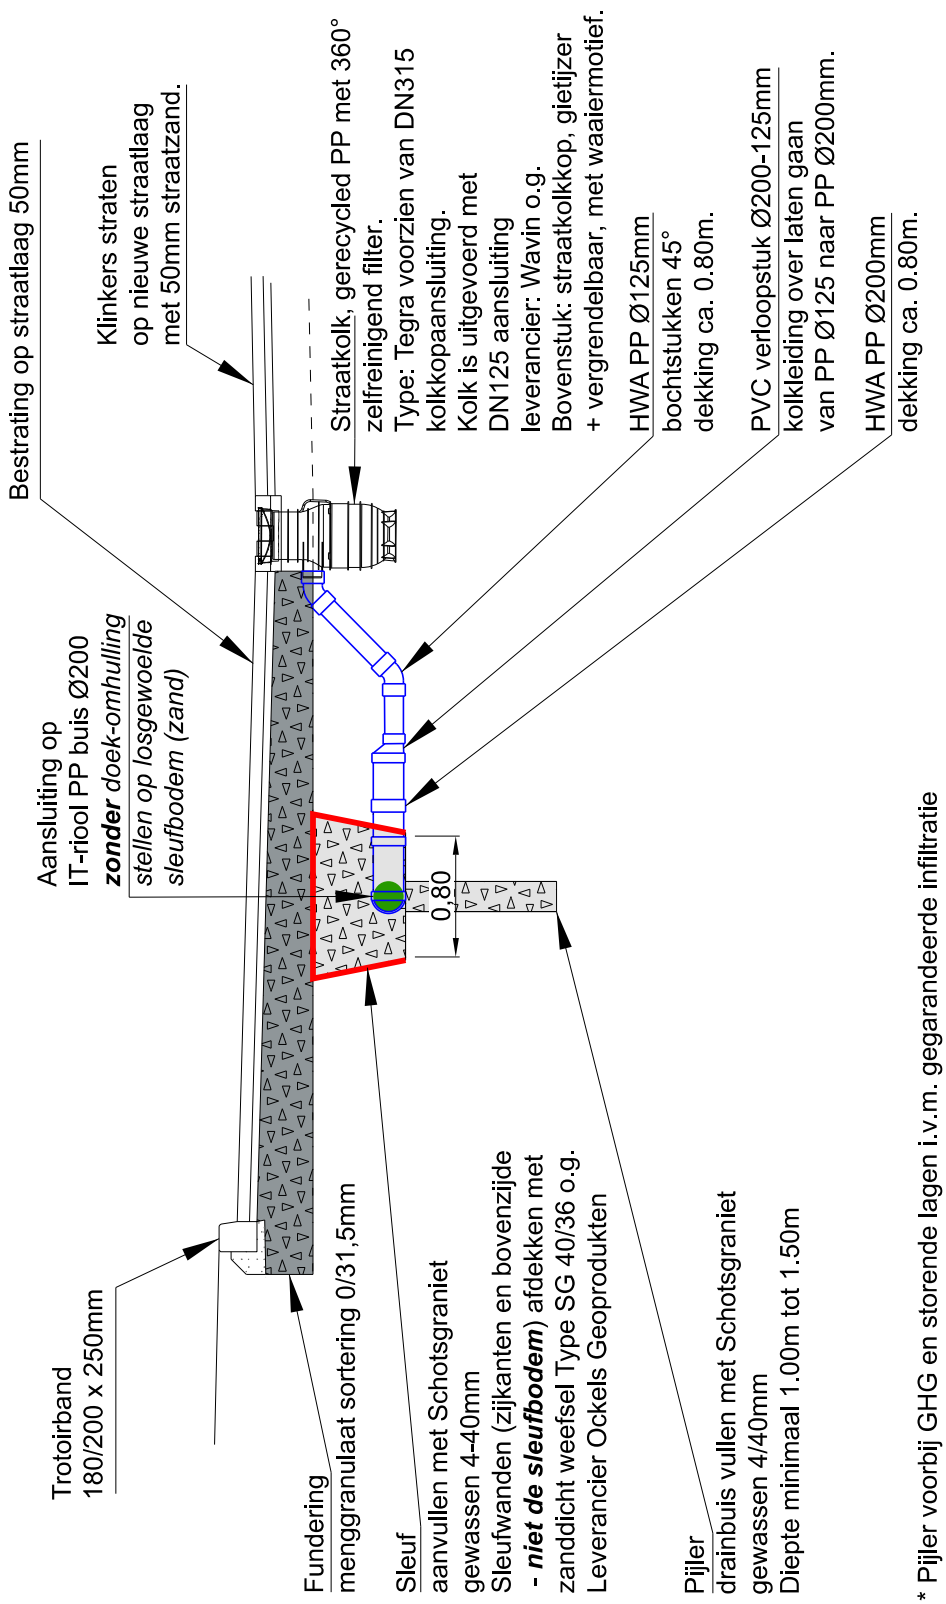

* Pijler voorbij GHG en storende lagen i.v.m. gegarandeerde infiltratie min. 1 stuk per kolk toepassen

* Sleuf drain IT-riool vullen met Schotsgraniet, gewassen 4-40mm, op bodem horizontaal aanbrengen
- Laagdikte afhankelijk van benodigde bergingscapaciteit (standaard min 0.30m boven bovenkant buis) gerekend vanaf het laagste punt, kolk in het stelsel.
Bergingscapaciteit is 30%. Controle op hoogteverschillen, bij veel lengte afschot mogelijk schotten nodig om water in compartimenten te bergen.

* Bij nieuwe en bestaande bomen/grote beplanting, werken met antiworteldoek (Non-woven) of wortelegeleidingsscherm i.v.m. het voorkomen van wortelingroei. Bij grote bestaande bomen het pakket uitsparen en werken met antiworteldoek (Non-woven).
- hoeveelheid en type in overleg met een groen-/boomspecialist

Maten in meters / millimeters

STANDAARDDETAILS

Marktplein 1, 7311 LG Apeldoorn Telefoon 14055 (Algemeen)

Afkoppeling parkeerplaatsen kleinschalig
Doorsnede 1-1' - behorende bij detail SD2-16 A

Apeldoorn

Laatst gewijzigd d.d.	Getekend	Versie	Schaal	Formaat	Tek nr.
08-10-2024	Ruimtelijk Ontwerp en Realisatie	2024-1	1: 50	A4	SD2-16 B