

Maten in meters / millimeters


STANDAARDEDETAILS

Marktpllein 1, 7311 LG Apeldoorn Telefoon 14055 (Algemeen)

Principe waterbergende fundering kleinschalige toepassing



Laatst gewijzigd d.d.	Getekend	Versie	Schaal	Formaat	Tek nr.
31-10-2024	Ruimtelijk Ontwerp en Realisatie	2024-1	1: 50	A4	SD2-20

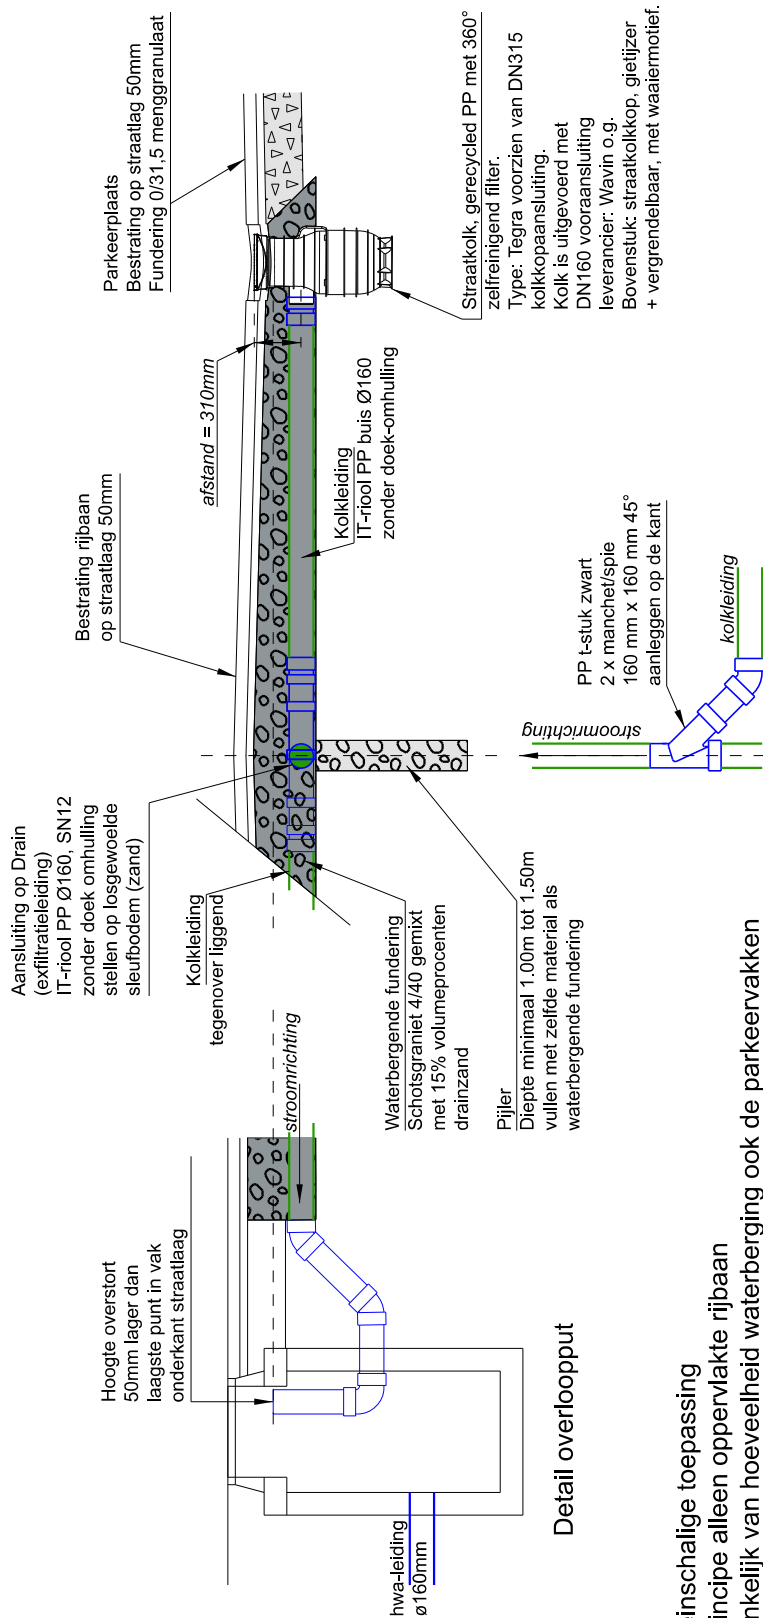

Detail aansluiting

* Kleinschalige toepassing

in principe alleen oppervlakte rijbaan

afhankelijk van hoeveelheid waterberging ook de parkeervakken

Geschikt voor lichte belasting, rijbaan parkeerhooftes

* Waterbergendpakket, op bodem horizontaal aanbrengen

- Laagdikte afhankelijk van benodigde bergingscapaciteit, minimaal 0,35m

Bergingscapaciteit is 35%. Controle op hoogteverschillen, bij veel lengte afschot mogelijk schotten nodig om water in compartimenten te bergen. *Let op ! niet te grote breedtes aanbrengen vanaf de leiding, werkt niet!*

Laagdikte tot 40cm, IT riool PP Ø160, SN12 zonder doek omhulling

Laagdikte 40-50cm, IT riool PP Ø200, SN12 zonder doek omhulling

* Aansluiting kolkleiding op IT

- Voor IT 200 verloop T-stuk 45° x manchet x spie 200 x 160 mm.(kolkleiding 160mm)

- Zijn er twee kolken aan weerszijde van het IT, dan 2 T stukken achter elkaar plaatsen

* Pijler voorbij GHG en storende lagen i.v.m. gegarandeerde infiltratie

1 stuk per 10m1 aanbrengen afhankelijk van K waarde ondergrond