



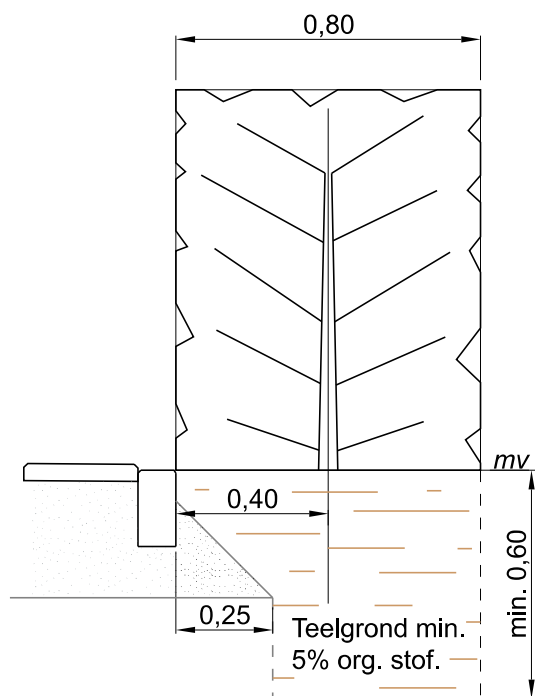


Enkele haag:

Plantafstand > in de rij 0,25m = 4st/m1

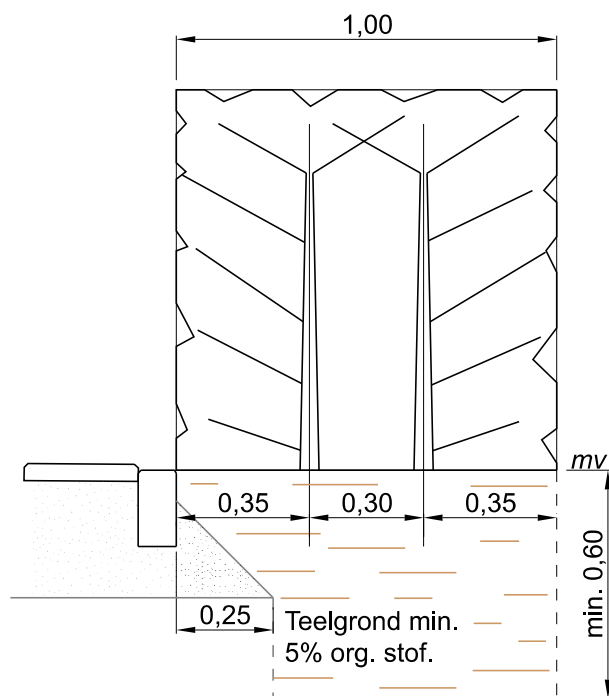

Dubbele haag:

Plantafstand > in de rij ca.0,30m = 6,5st/m1
driehoeksverband

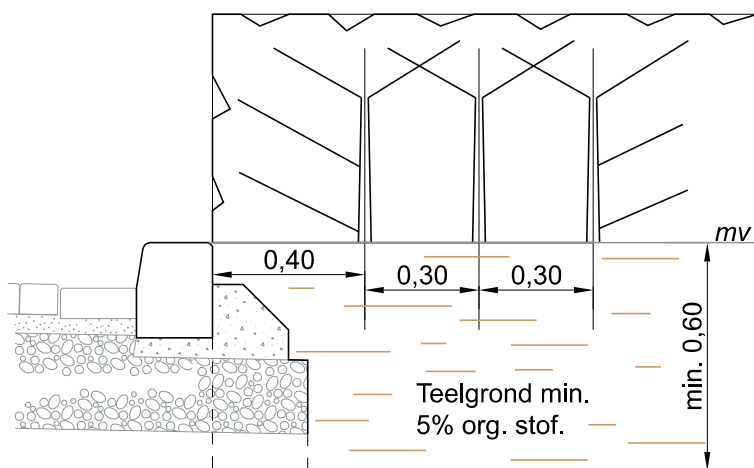

Blok haag:

Plantafstand > in de rij 0,40m en tussen de rijen 0,30m
driehoeksverband (*afhankelijk van breedte berm*)
breedte haag variabel tussen 1,20 en 2,50m

* Plantplaats

- teelgrond max. 1,5 Mpa verdichting tot 1m diepte
- geen storende lagen, incl. ondergrond
- Bij een steunrug komt de 1e rij op 0,40m uit de band !

Maten in meters / millimeters

STANDAARDEDETAILS

Marktplaats 1, 7311 LG Apeldoorn Telefoon 14055 (Algemeen)

Principe hagen gecultiveerd



Laatst gewijzigd d.d.

22-05-2023

Getekend

Afdeling Ruimtelijk Ontwerp en Realisatie

Versie

2024-1

Schaal

1: 20

Formaat

A4

Tek nr.

SD3- 03