



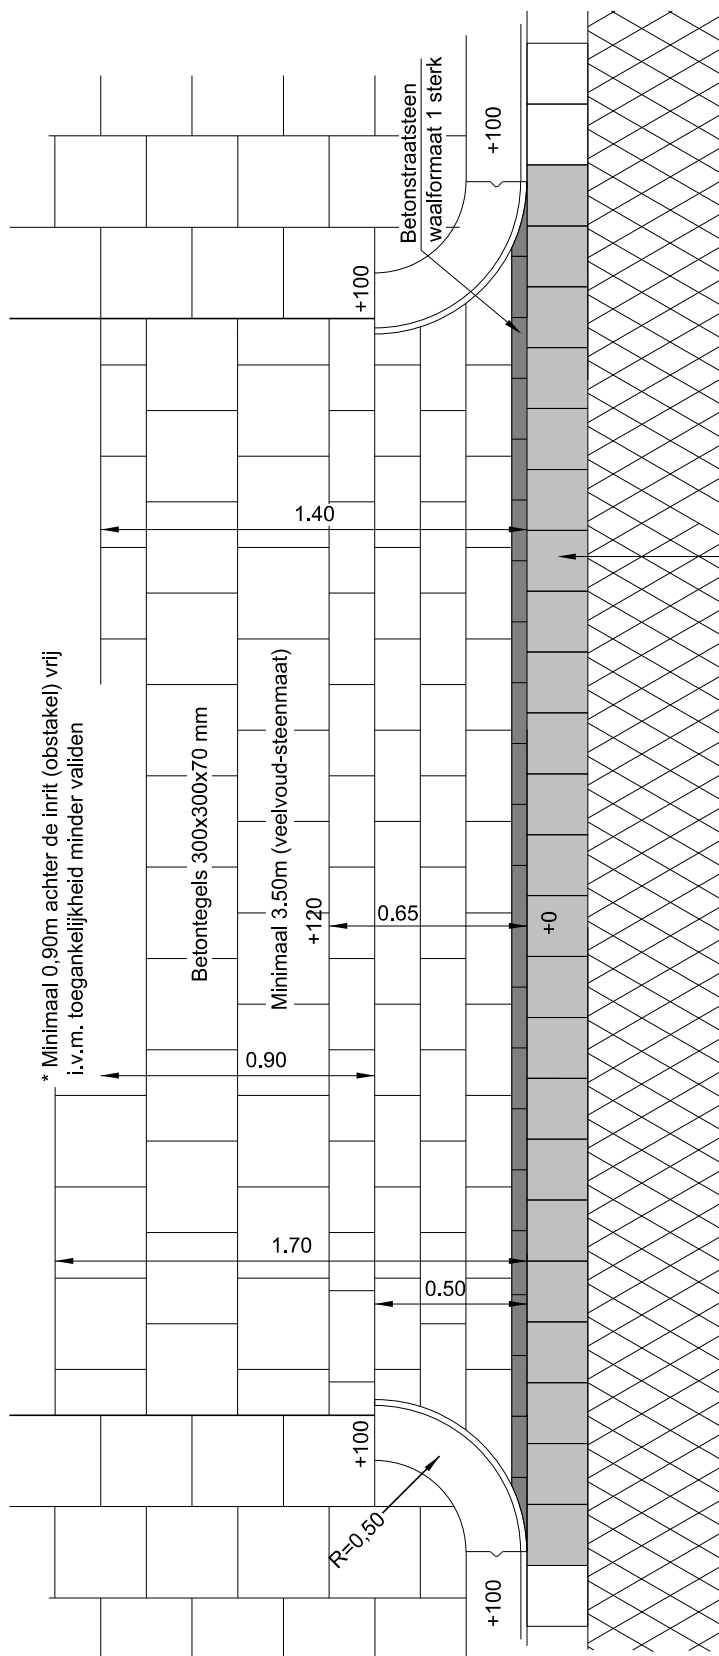

Maten in meters / millimeters

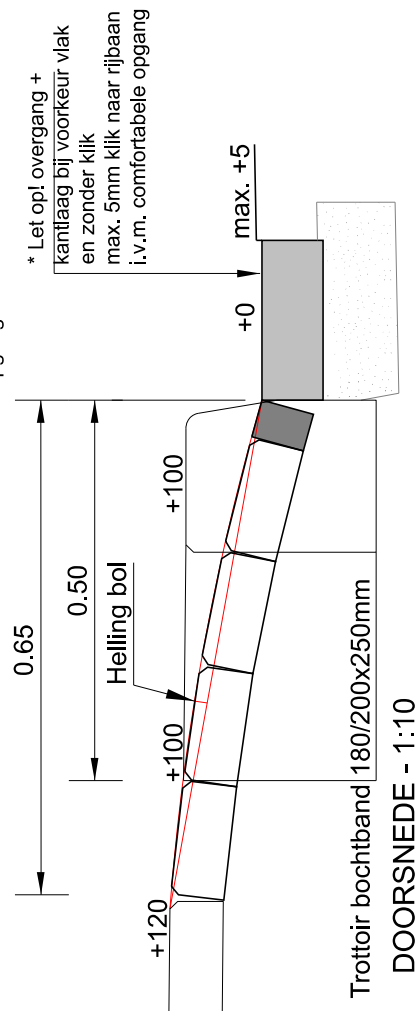

- * Enkele inritconstructie max. 3,50m breed
- * Dubbele inritconstructie op 1 perceel max. 5,00m breed op 2 percelen max. 7,00m breed
- * Geen kolken in de nabijheid van inrit minimale afstand is 2 tot 5m
- * Materiaal inrit (betontegel en BSS wf) in gelijke kleur en textuur als aansluitende verharding/voetpad
- * Materialen zagen, niet kleiner dan een halve tegel/steen

STANDAARDEDETAILS

Marktplaats 1, 7311 LG Apeldoorn Telefoon 14055 (Algemeen)

Inritconstructie - Auto naar particuliere aansluiting
min. diepte 1,40m tot 1,70m



Laatst gewijzigd d.d.	Getekend	Versie	Schaal	Formaat	Tek nr.
22-05-2023	Afdeling Ruimtelijk Ontwerp en Realisatie	2024-1	1: 25	A4	SD4- 02 B