




STANDAARDEDETAILS

Marktpllein 1, 7311 LG Apeldoorn Telefoon 14055 (Algemeen)

Inritconstructie - Auto naar particuliere aansluiting
diepte kleiner of gelijk aan 1,40m

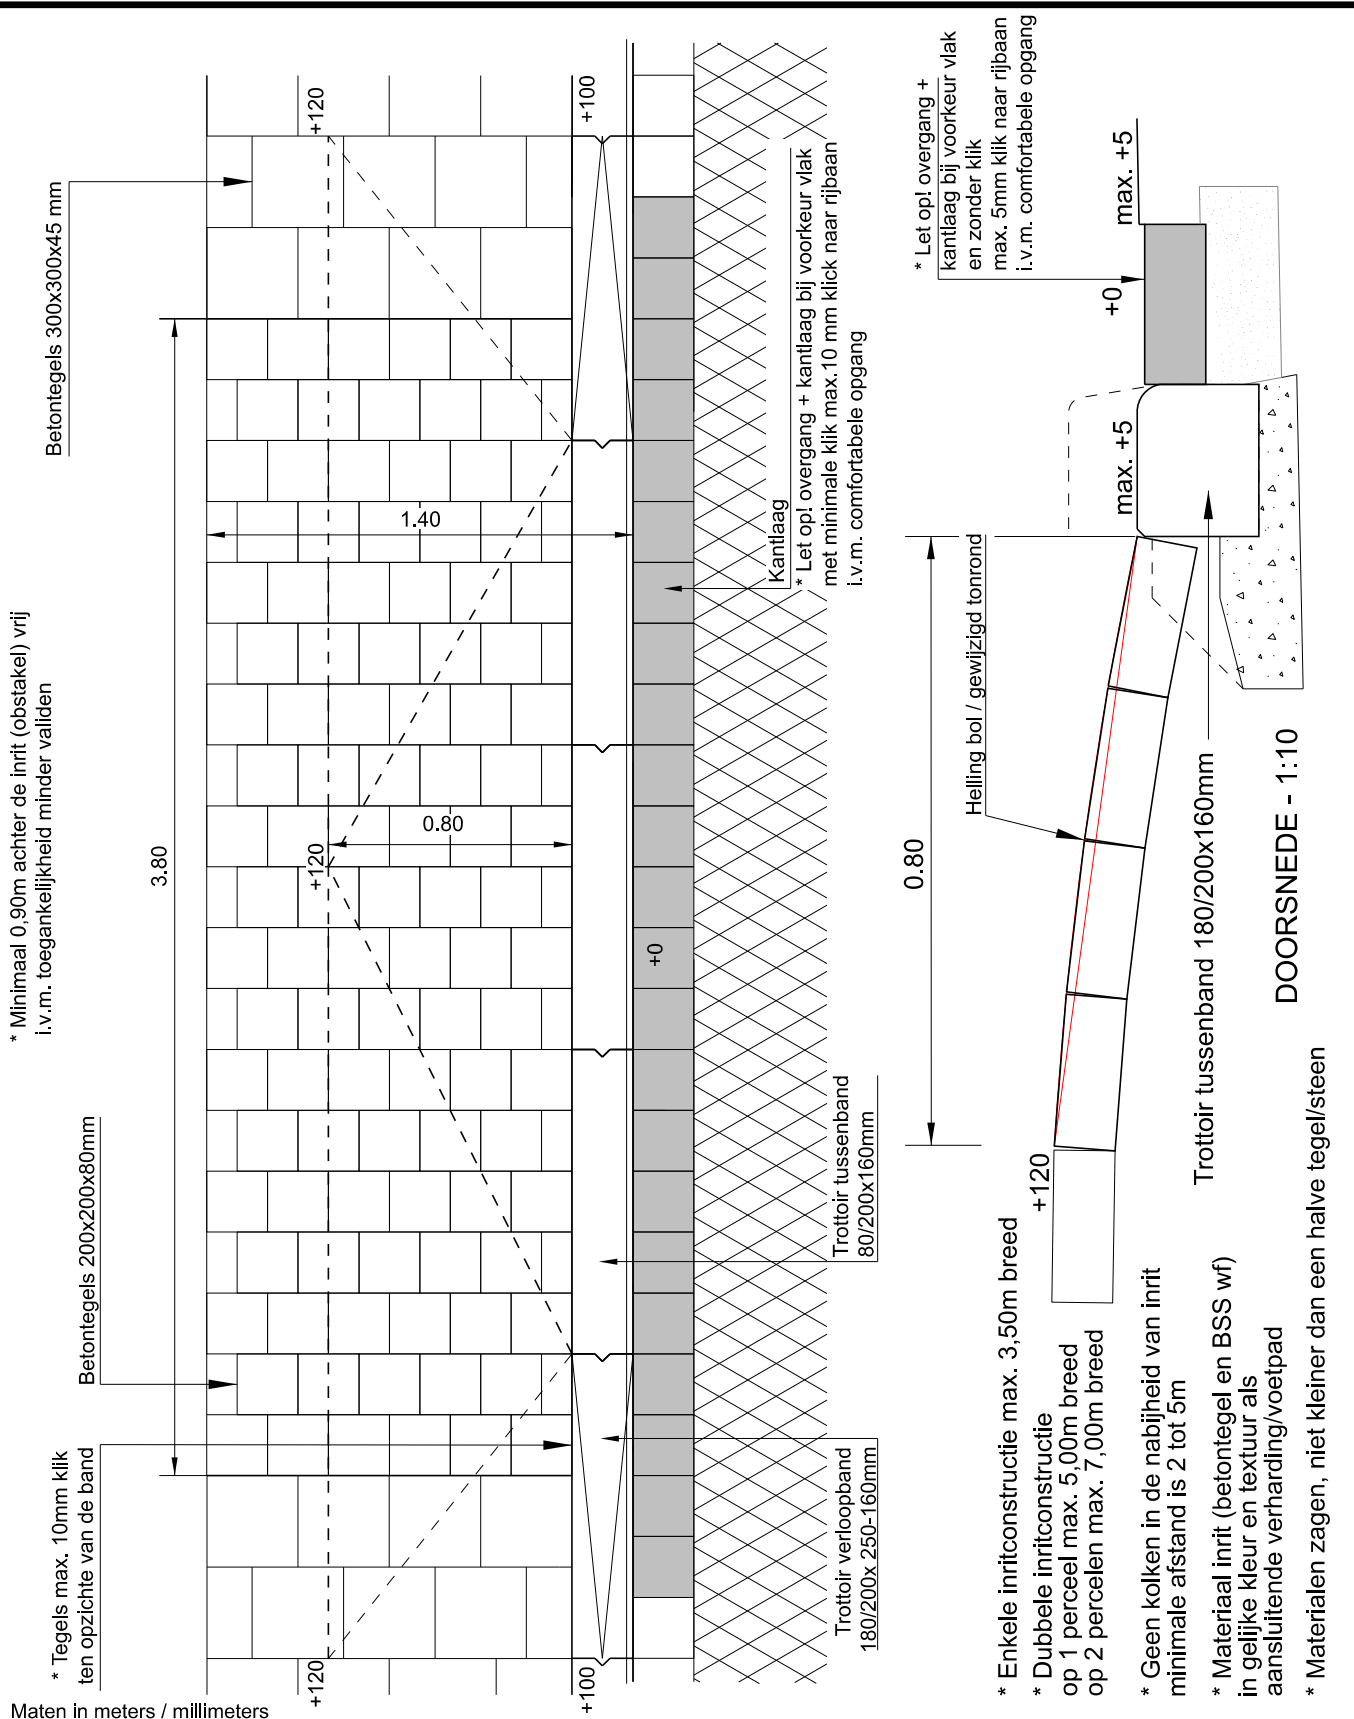

Laatst gewijzigd d.d.	Getekend	Versie	Schaal	Formaat	Tek nr.
23-02-2023	Afdeling Ruimtelijk Ontwerp en Realisatie	2024-1	1: 25	A4	SD4- 02 C