



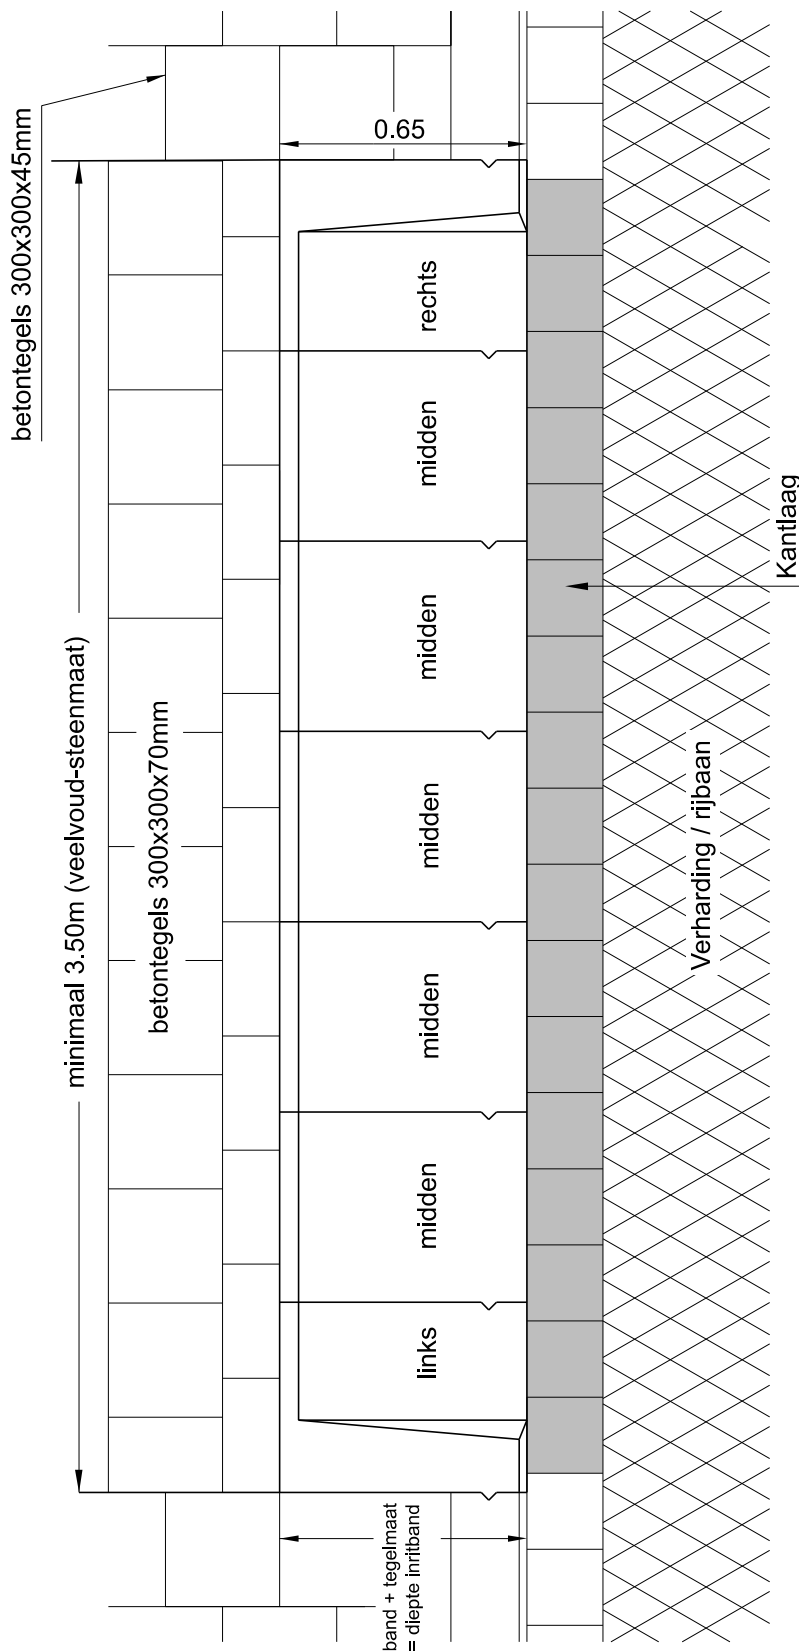

* Let op! overgang + kantlaag bij voorkeur vlak met minimale klik, max. 5mm klik naar rijbaan i.v.m. comfortabele opgang

- * Enkele inritconstructie 3,50m breed
- * Dubbele inritconstructie op 1 perceel > 5,00m breed op 2 percelen > 6,00m breed
- * Helling ten minste 1:6

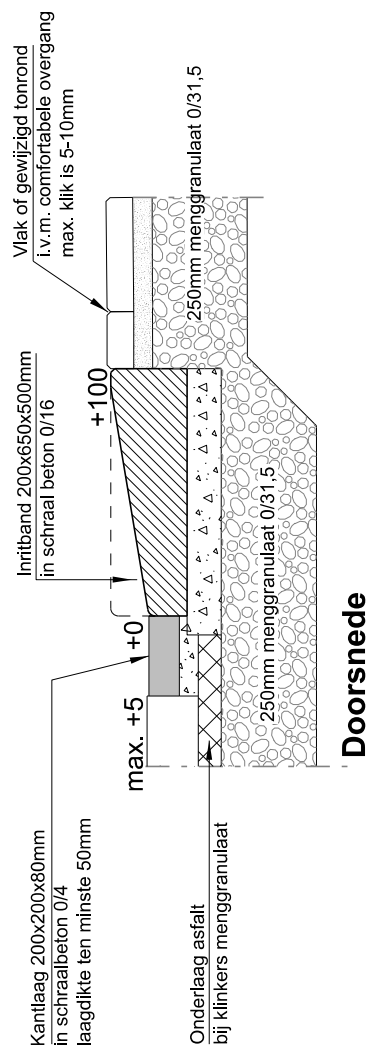

Doorsnede

Maten in meters / millimeters

STANDAARDEDETAILS

Marktplaats 1, 7311 LG Apeldoorn Telefoon 14055 (Algemeen)

Inritconstructie fietsdoorsteek
en auto - particuliere aansluiting
met inritblokken



Laatst gewijzigd d.d.	Getekend	Versie	Schaal	Formaat	Tek nr.
25-04-2023	Afdeling Ruimtelijk Ontwerp en Realisatie	2024-1	1: 20	A4	SD4- 03