




## STANDAARDEDETAILS

Marktplaats 1, 7311 LG Apeldoorn Telefoon 14055 (Algemeen)

### Inritconstructie met inritblokken en fietspad overgang 50km naar zijstraat 30km

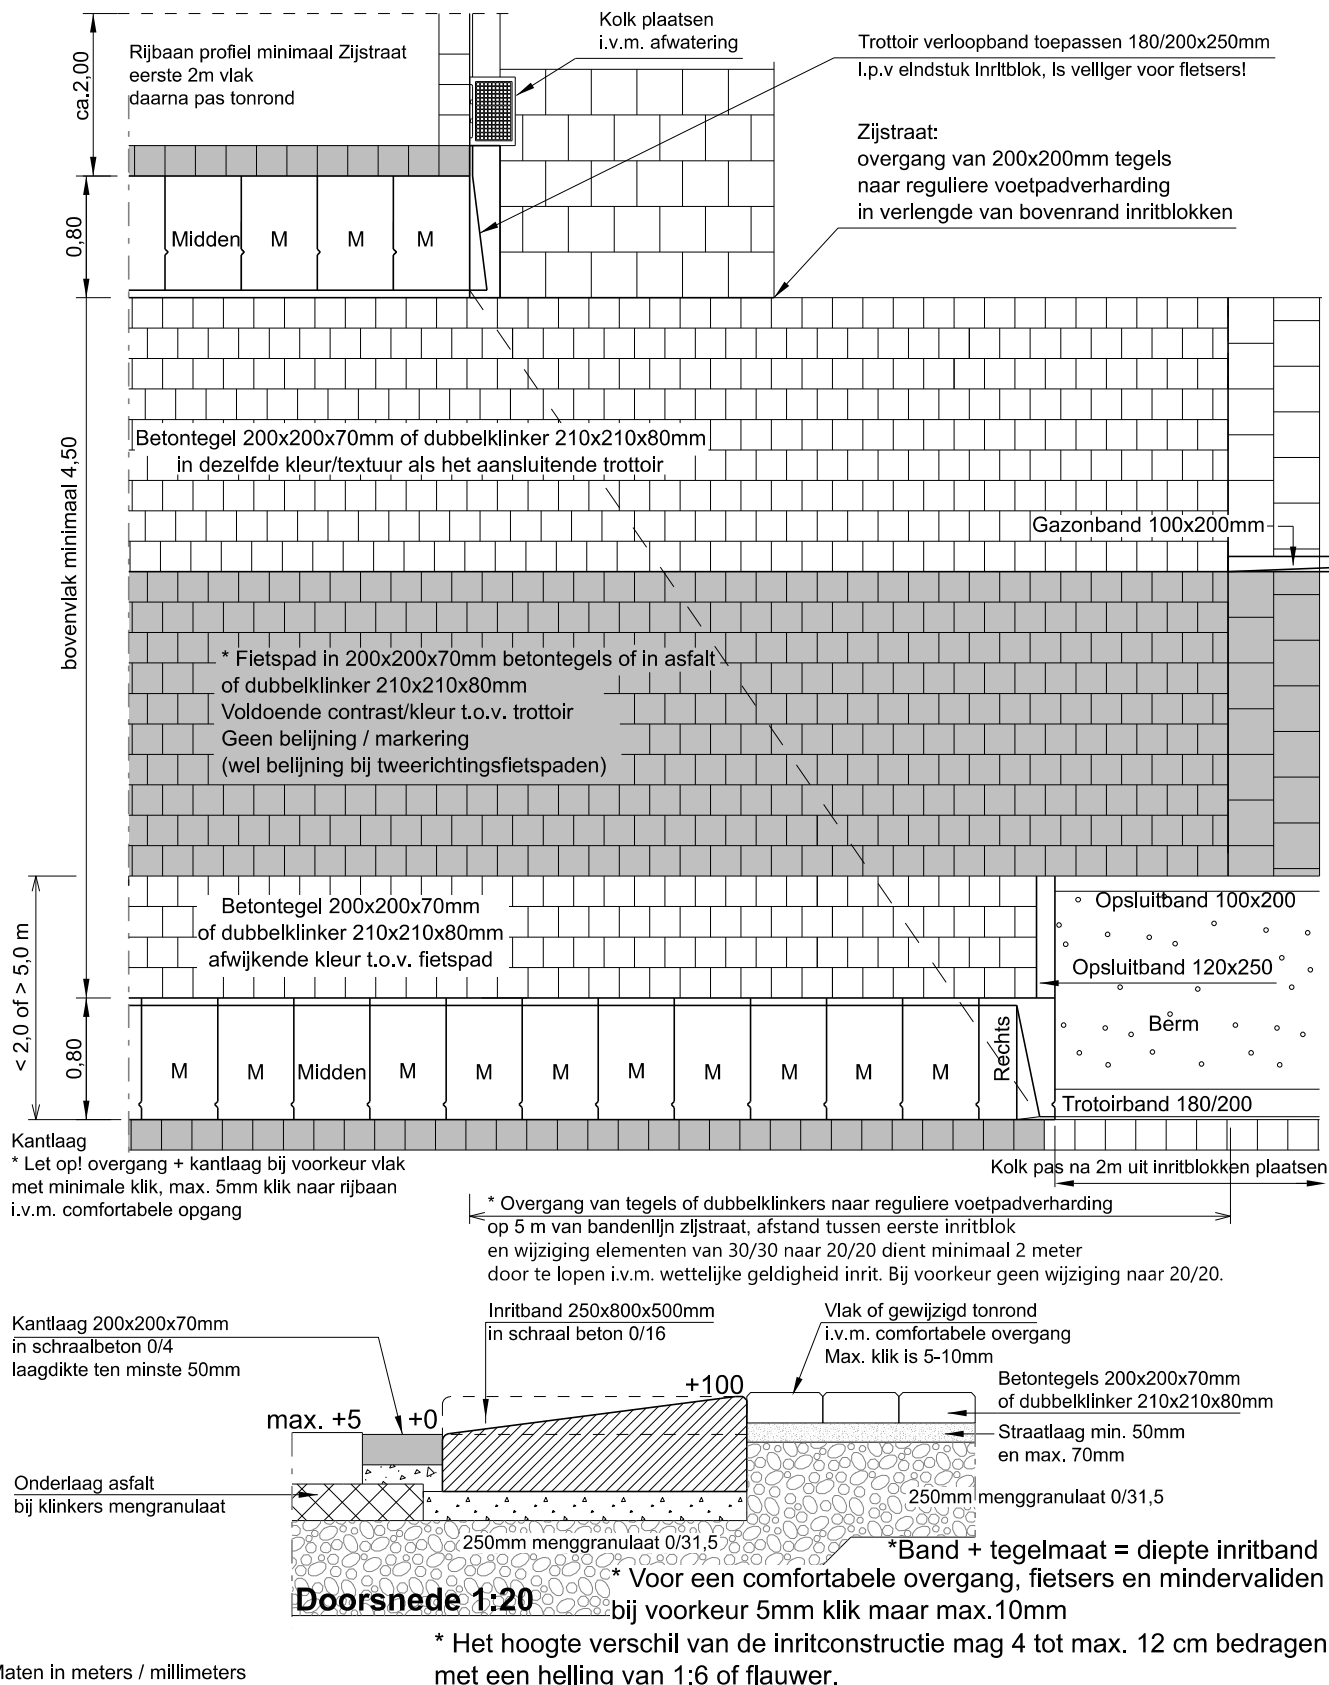

| Laatst gewijzigd d.d. | Getekend                                  | Versie | Schaal | Formaat | Tek nr.   |
|-----------------------|-------------------------------------------|--------|--------|---------|-----------|
| 20-04-2023            | Afdeling Ruimtelijk Ontwerp en Realisatie | 2024-1 | 1: 50  | A4      | SD4- 04 B |