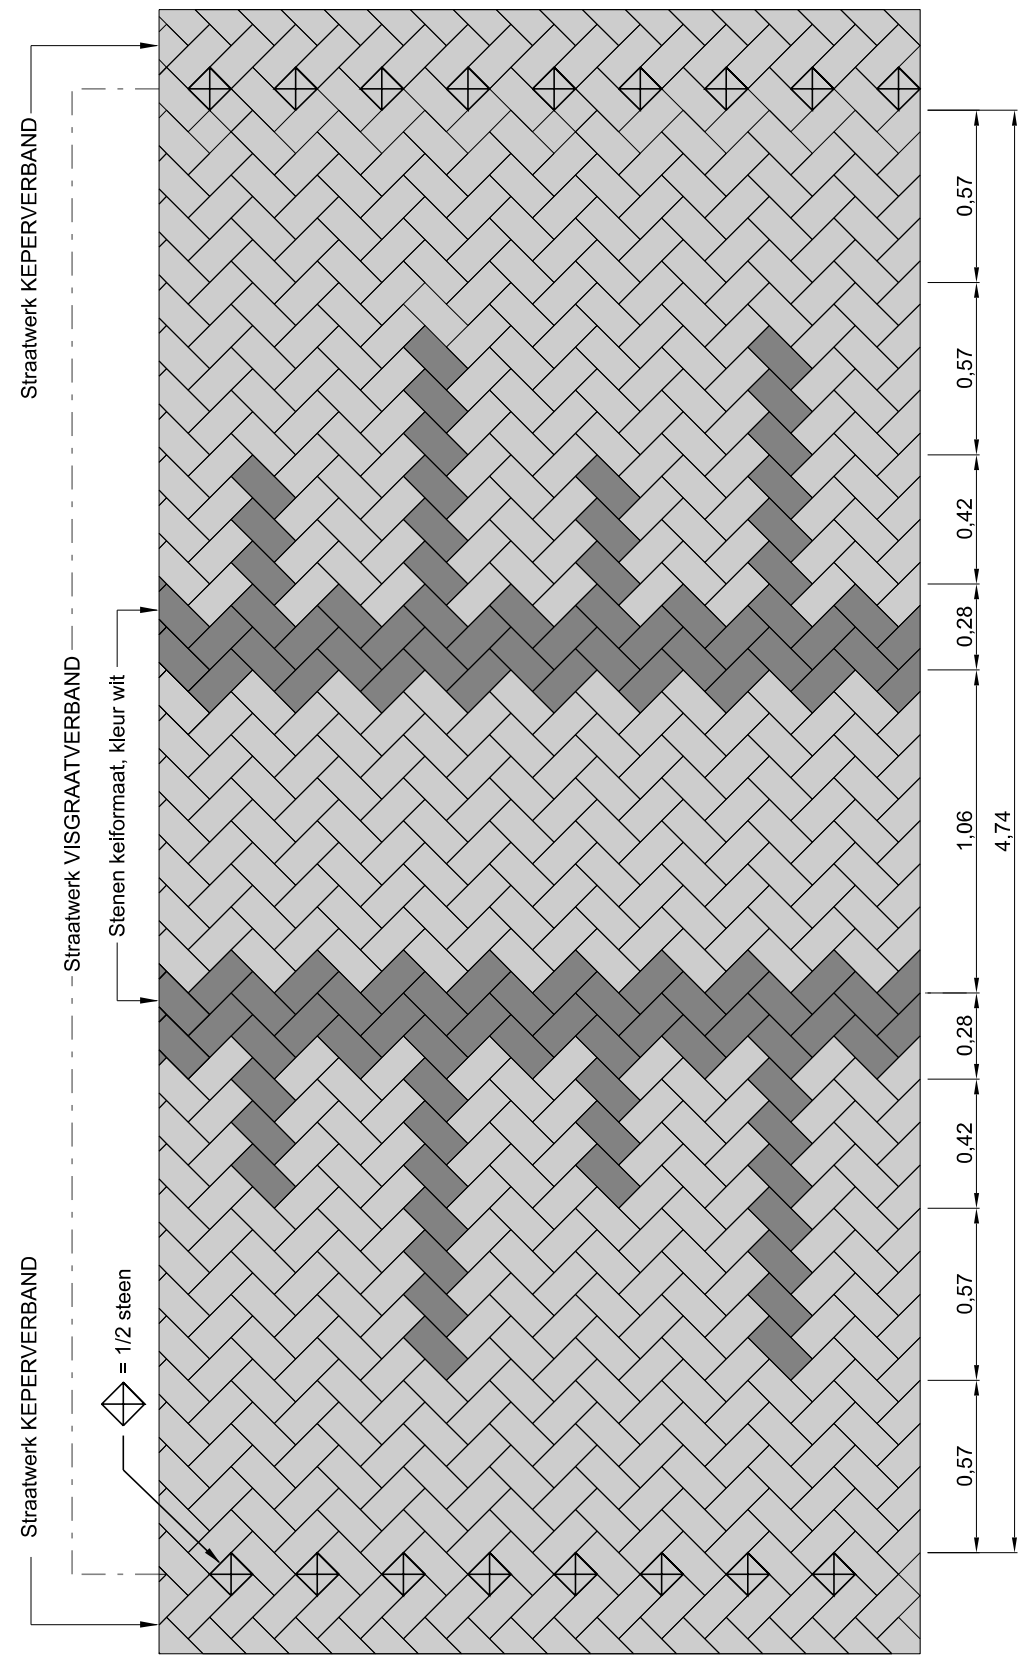

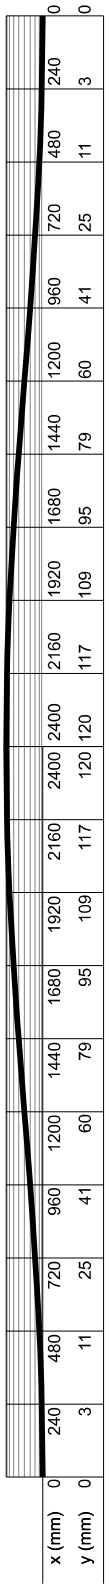

Detail sinusdrempel 30 km/h 12 cm hoog oprit 2.40m - in keiformaat stenen

* Voldoende contrast noodzakelijk tussen de kleur van de bestrating en de wittelijnen, te bepalen door een verkeersdeskundige

Maten in meters / millimeters

STANDAARDDETAILS

Marktplein 1, 7311 LG Apeldoorn Telefoon 14055 (Algemeen)

Snelheidsremmende maatregelen elementenverharding
Sinusdrempel 30 km/h 12cm - Keiformaat

Apeldoorn

Laatst gewijzigd d.d.	Getekend	Versie	Schaal	Formaat	Tek nr.
26-08-2024	Afdeling Ruimtelijk Ontwerp en Realisatie	2024-1	1: 25	A4	**SD4-07 A kf**