


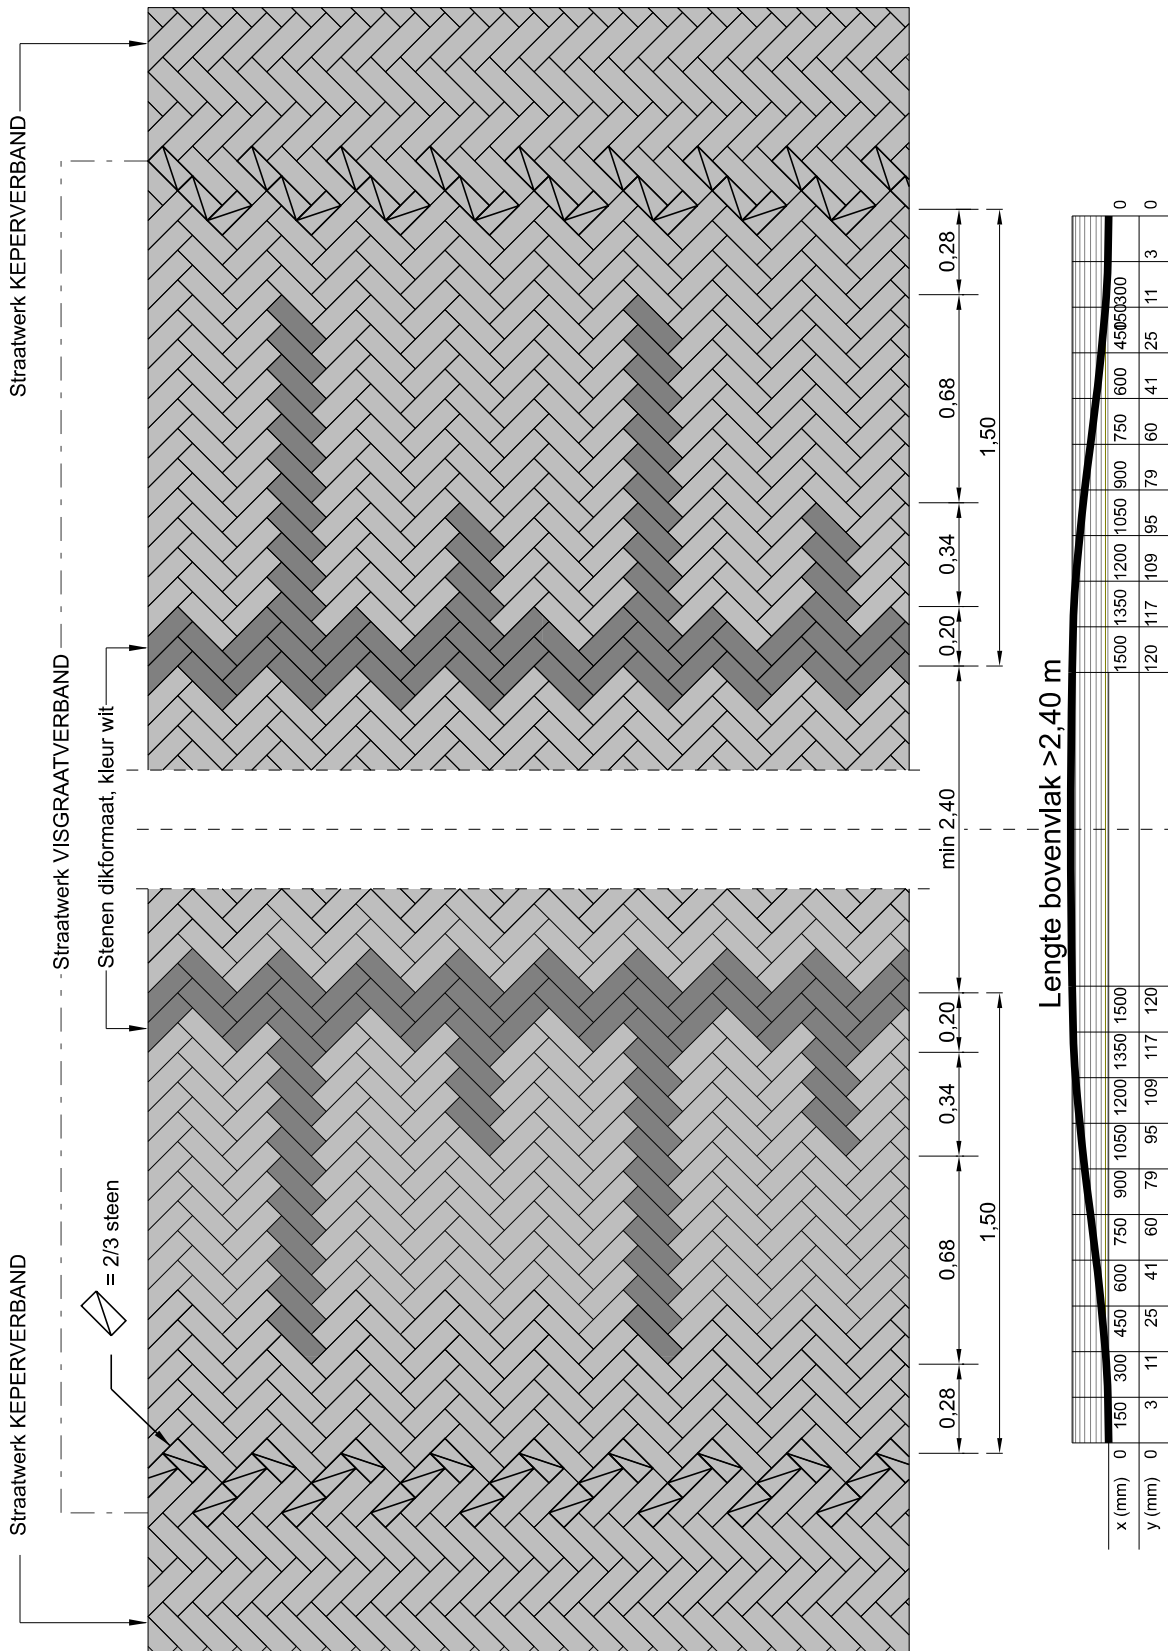

Detail sinusdrempel 30 km/h 12 cm hoog oprit 2.40m - in Dikformaat stenen

* Voldoende contrast noodzakelijk tussen de kleur van de bestrijking en de wittelijnen, te bepalen door een verkeersdeskundige

Maten in meters / millimeters

STANDAARDEDETAILS

Marktplaats 1, 7311 LG Apeldoorn Telefoon 14055 (Algemeen)

Snelheidsremmende maatregelen
elementenverharding
Sinusplateau 30 km/h 12cm - Dikformaat



Laatst gewijzigd d.d.

Getekend

Versie

Schaal

Formaat

Tek nr.

26-08-2024

Afdeling Ruimtelijk Ontwerp en Realisatie

2024-1

1: 25

A4

SD4-07 B df