


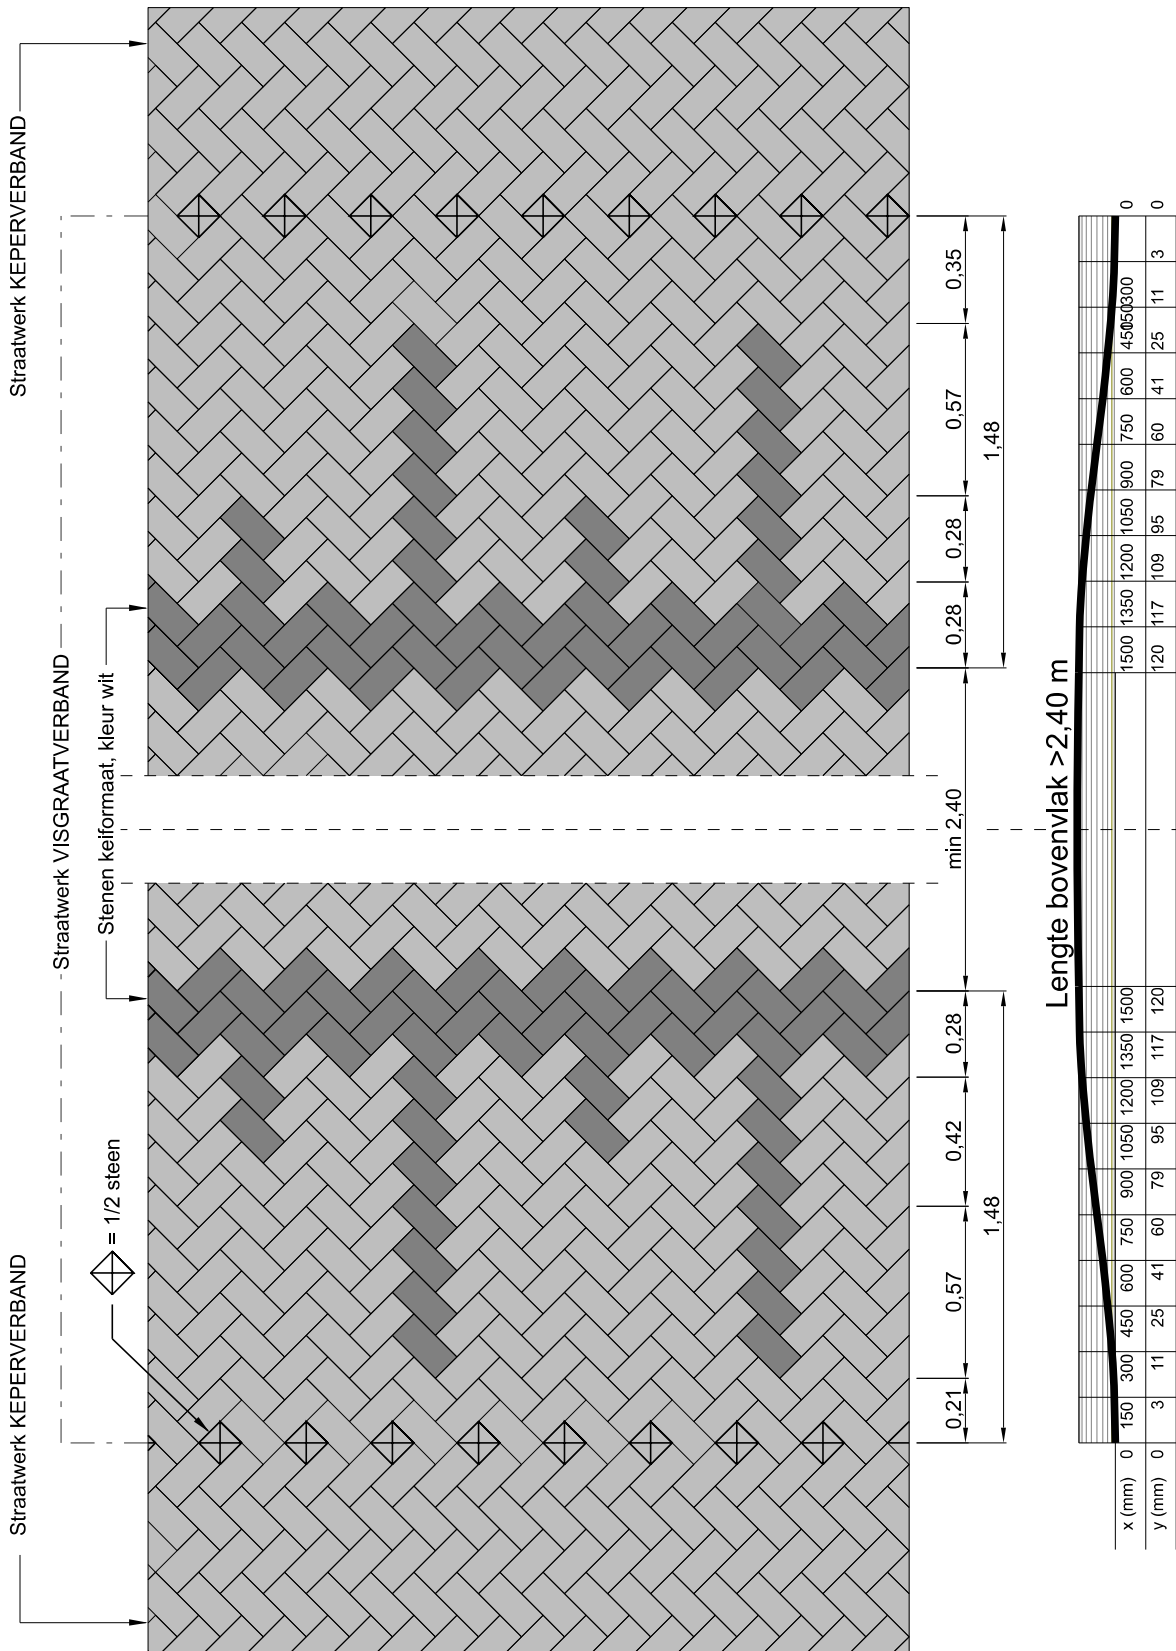

* Voldoende contrast noodzakelijk tussen de kleur van de bestrijking en de wittelijnen, te bepalen door een verkeersdeskundige

Maten in meters / millimeters

STANDAARDEDETAILS

Marktplaats 1, 7311 LG Apeldoorn Telefoon 14055 (Algemeen)

Snelheidsremmende maatregelen
elementenverharding
Sinusplateau 30 km/h 12cm - Keifmaat



Laatst gewijzigd d.d.	Getekend	Versie	Schaal	Formaat	Tek nr.
26-08-2024	Afdeling Ruimtelijk Ontwerp en Realisatie	2024-1	1: 25	A4	SD4-07 B kf