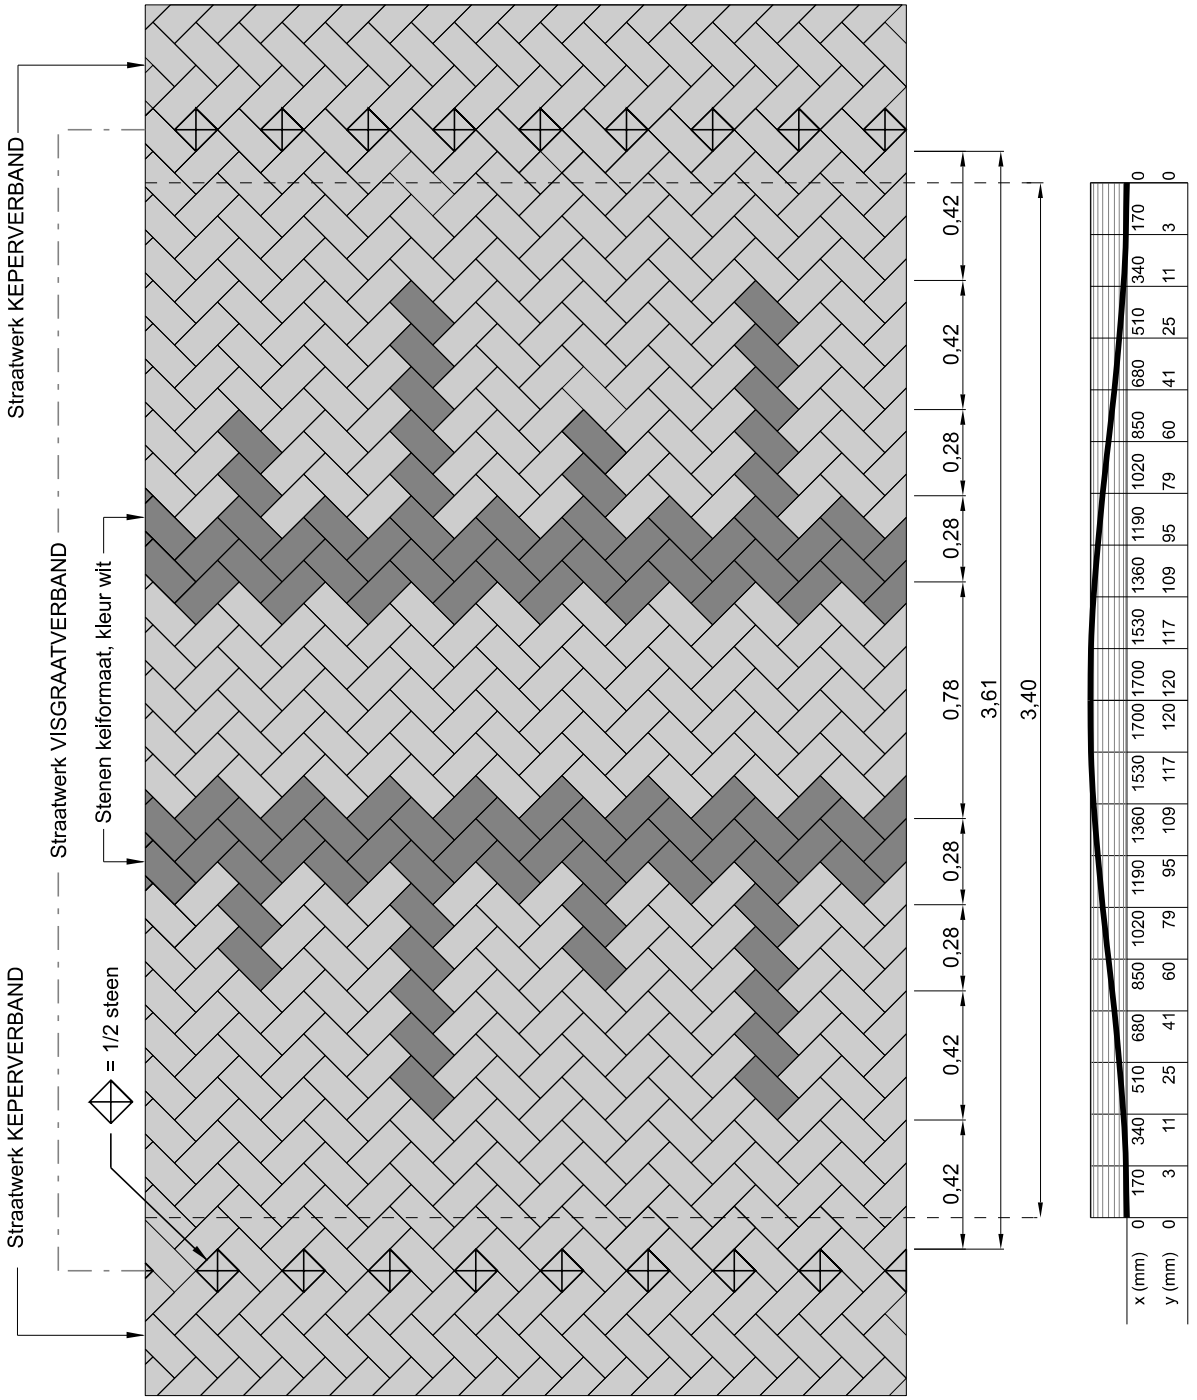

Detail sinusdrempel 20 km/h 12 cm hoog oprit 1.70m - in keiformaat stenen

* Voldoende contrast noodzakelijk tussen de kleur van de bestrating en de wittelijnen, te bepalen door een verkeersdeskundige

* Bij een plateau, t.b.v. een voetpad oversteek, ook een oprit van 1,70m toepassen de lengte van het bovenvlak zo kort mogelijk houden

Maten in meters / millimeters

Marktplein 1, 7311 LG Apeldoorn Telefoon 14055 (Algemeen)

STANDAARDDETAILS

Snelheidsremmende maatregelen elementenverharding
Sinusdrempel 20 km/h 12cm - Keiformaat voor toepassing in een "Woonerf"

Apeldoorn

Laatst gewijzigd d.d.	Getekend	Versie	Schaal	Formaat	Tek nr.
26-08-2024	Afdeling Ruimtelijk Ontwerp en Realisatie	2024-1	1: 25	A4	SD4-09