


as van de rijbaan
(in een brede rijbaan '30' in as rijstrook aanbrengen)

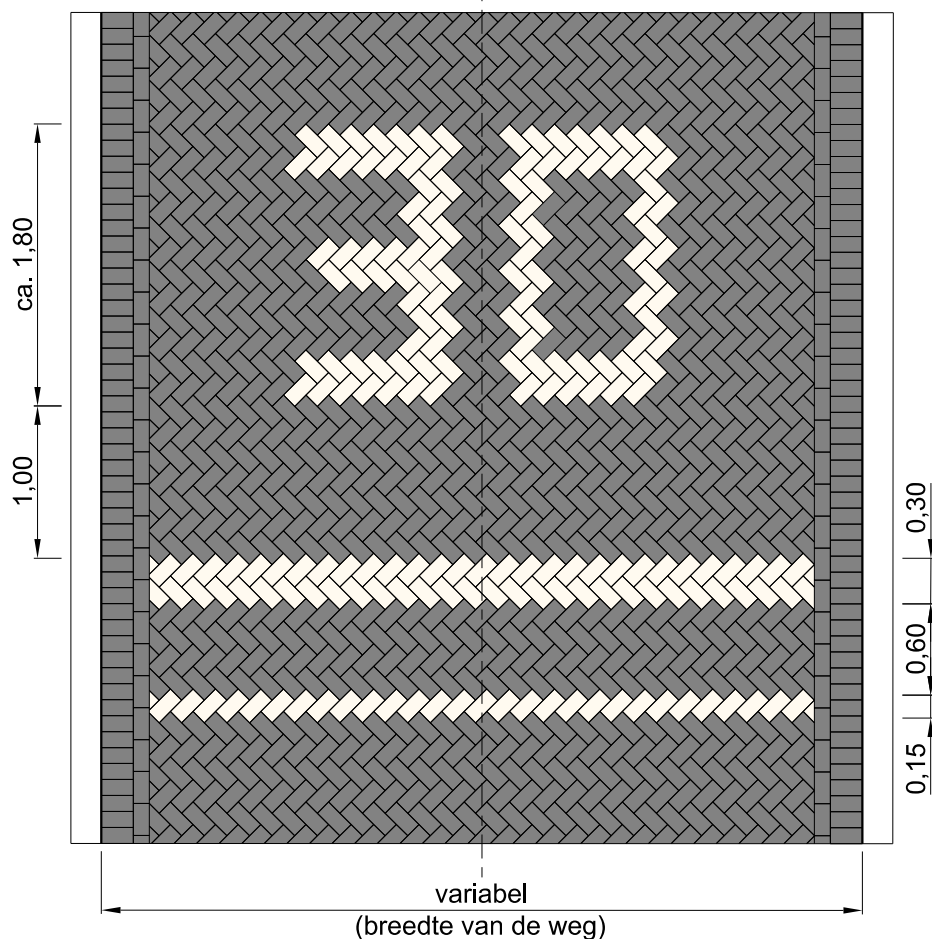

Maten in meters / millimeters

STANDAARDEDETAILS

Marktplaats 1, 7311 LG Apeldoorn Telefoon 14055 (Algemeen)

Zonemarkering 30 km/h zone
in elementen (KF)



Laatst gewijzigd d.d.

23-02-2023

Getekend

Afdeling Ruimtelijk Ontwerp en Realisatie

Versie

2024-1

Schaal

1: 50

Formaat

A4

Tek nr.

SD4- 10 B