


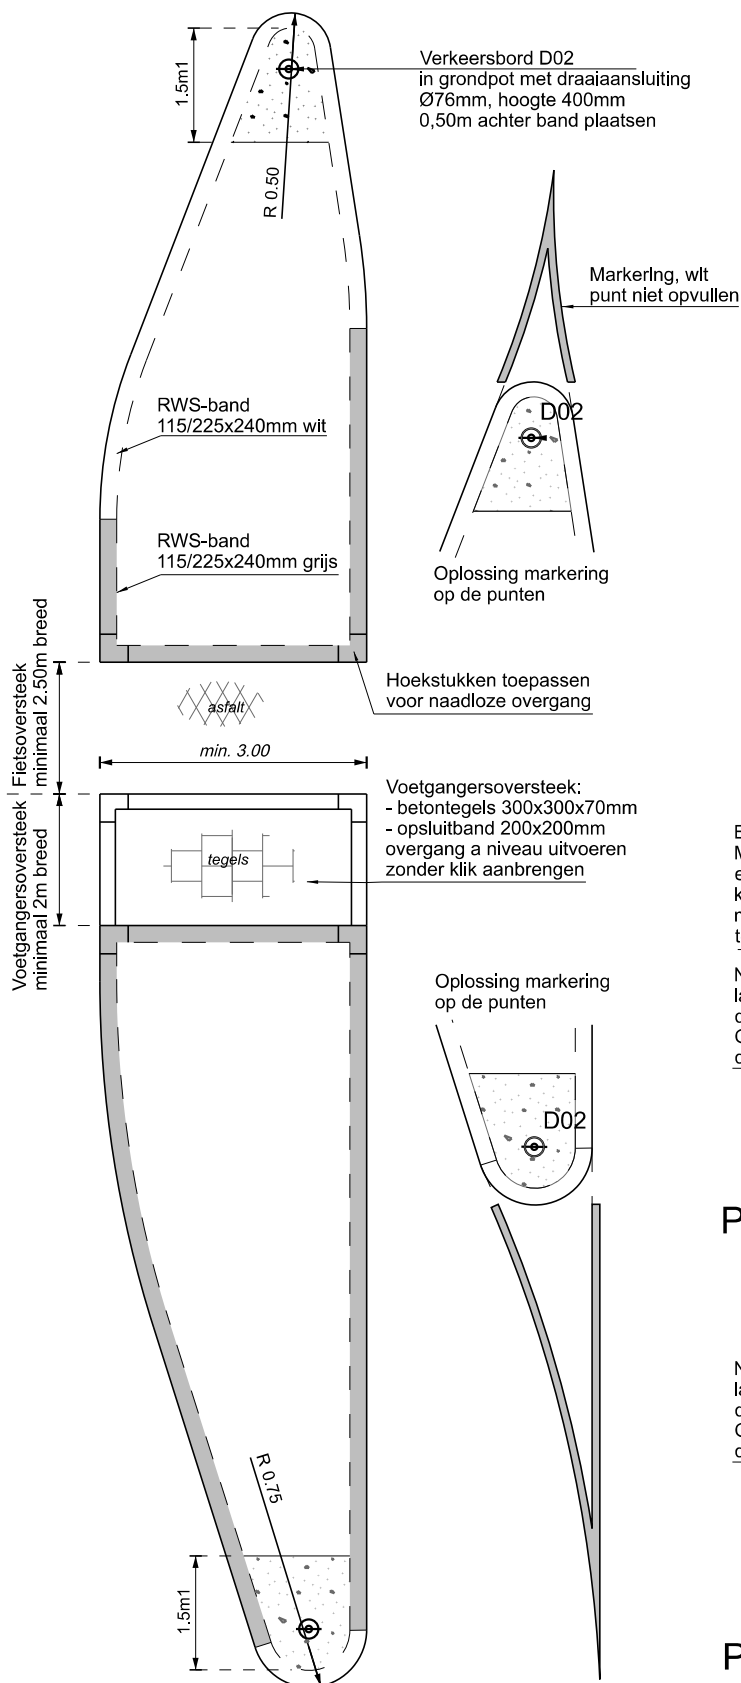


Maten in meters / millimeters

Aandachtspunten middengeleider:

- * Bij invulling met groen (*maat tussen de banden*)
 - Extensief maaien > niet smaller dan 1,30m breed
 - let op afwatering onderin naar de ondergrond!
 - Intensief maaien > niet smaller dan 2,00m breed
 - Beplanting > alleen in afstemming met beheer!
 - niet smaller dan 3,00m breed, langs de band 2 rijen tegels aanbrengen incl. opsluitband.
- * Bij betonverharding > minimale lengte 1,5m over gehele breedte aanbrengen
- * Vormgeving altijd in overleg met Verkeerskundige
- * Op kopse kanten van de middengeleider altijd witte betonbanden toepassen (zie tekening)


Betonvulling 160mm ongewapend beton
Milieukl. XF4, sterktekl. C28/35
en cementtype CEM I of CEM II/B-V
kleur RAL7042 (verkeersgrau A)
min 3% kleurstof
tonrond en glad afwerken

Nieuwe asfaltconstructies
laten berekenen of toetsen
door team ROR
Geen kantlaag aan
de hoge zijde

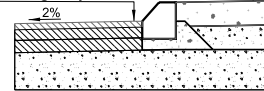


Opvullen met
menggranulaat 0/31,5

RWS-band
115/225x240mm
in schraal beton 0/16
voorzijde recht
afsteken t.b.v. asfalt

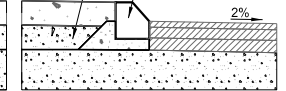


Principedoorsnede geleider in beton

Nieuwe asfaltconstructies
laten berekenen of toetsen
door team ROR
Geen kantlaag aan
de hoge zijde

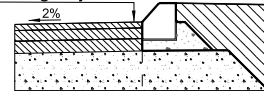

Opvullen met teelaarde

RWS-band
115/225x240mm
in schraal beton 0/16
voorzijde recht
afsteken t.b.v. asfalt

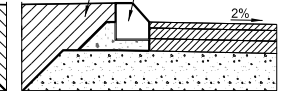

Onderin altijd afwaterend afwerken
zodat overtollig water in de
ondergrond kan infiltreren!

Principedoorsnede geleider in groen

STANDAARDEDETAILS

Marktplaats 1, 7311 LG Apeldoorn Telefoon 14055 (Algemeen)

Verkeersgeleider - midden met RWS band
oversteek combinatie fiets en voetpad
op wegen gelijk aan of > dan 50km/u



Laatst gewijzigd d.d.

Getekend

Versie

Schaal

Formaat

Tek nr.

23-02-2023

Afdeling Ruimtelijk Ontwerp en Realisatie

2024-1

1: 100

A4

SD4- 12 A