




Bovenaanzicht schaal 1:100

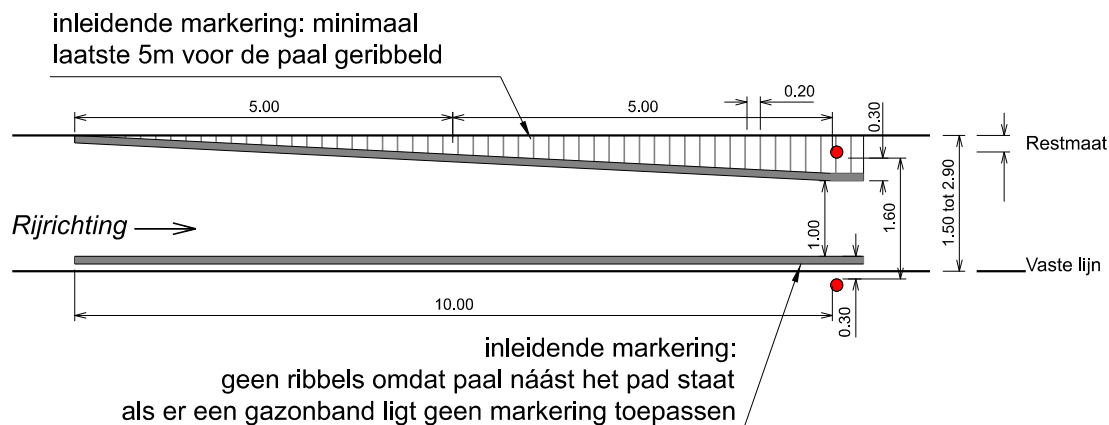

Dwarsdoorsnede schaal 1:50

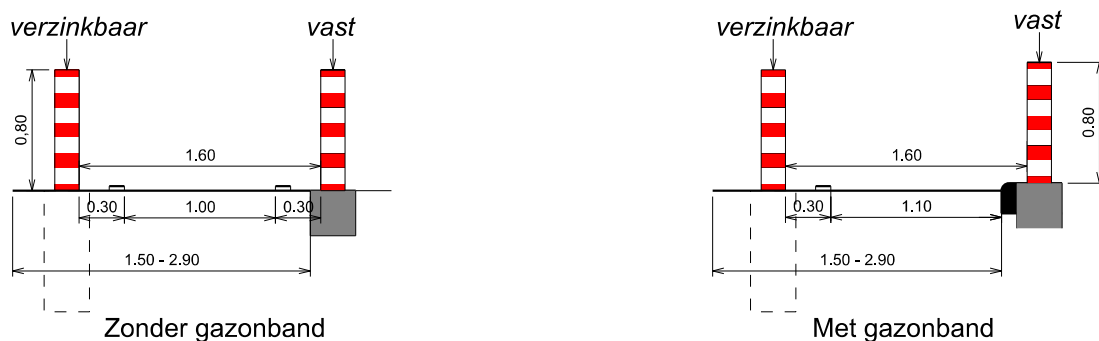

Impressie totaalbeeld (niet op schaal)

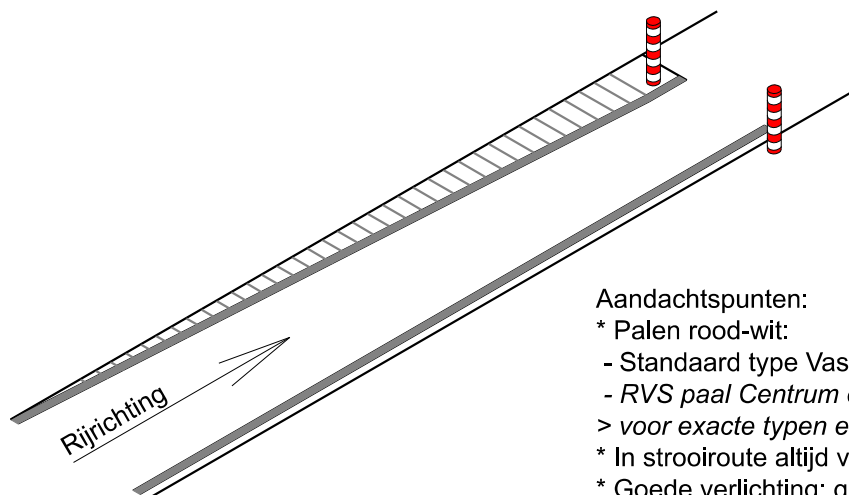

Aandachtspunten:

- * Palen rood-wit:
 - Standaard type Vast, Verzinkbaar of Uitneembaar
 - RVS paal Centrum en Zuidbroek (uitgezonderd)
- > voor exacte typen en toepassing, zie bijlage "Palen" bij PVE
- * In strooiroute altijd verzinkbare palen toepassen
- * Goede verlichting: geen verlichting, dan ook geen paal
- * Niet in een bocht toepassen
- * Minimaal 12,5 m van kruispunt
- * Vormgeving altijd in overleg met Verkeerskundige

Maten in meters / millimeters

STANDAARDEDETAILS

Marktplaats 1, 7311 LG Apeldoorn Telefoon 14055 (Algemeen)

Versmallend met palen

Toepassing: éénrichtingsfietspaden in asfalt of beton 1,50 - 2,90m breed



Laatst gewijzigd d.d.	Getekend	Versie	Schaal	Formaat	Tek nr.
01-03-2018	Afdeling Ruimtelijk Ontwerp en Realisatie	2024-1	1: 100	A4	SD4- 13 A