



trottoirband (optioneel). Indien geen trottoirband aanwezig, dan kantmarkering aanbrengen over 10 m aan beide zijden

inleidendemarkering: minimaal laatste 5 m voor de paal geribbeld

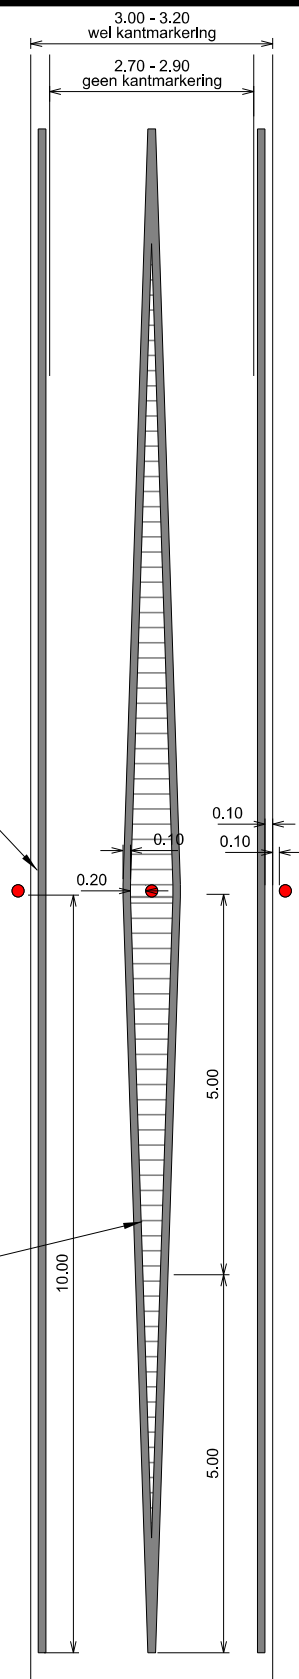


Maten in meters / millimeters

Dwarsdoorsnede schaal 1:50

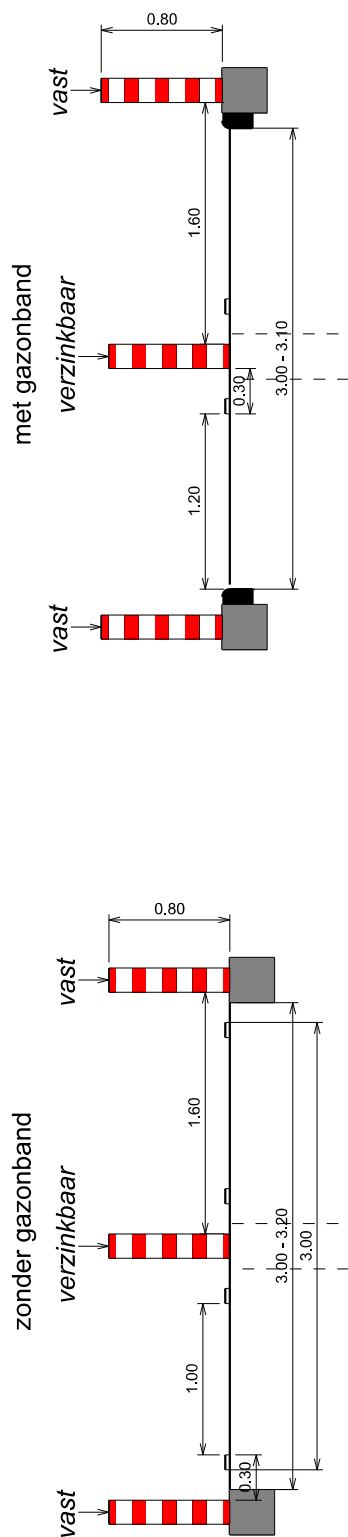

Impressie totaalbeeld (niet op schaal)

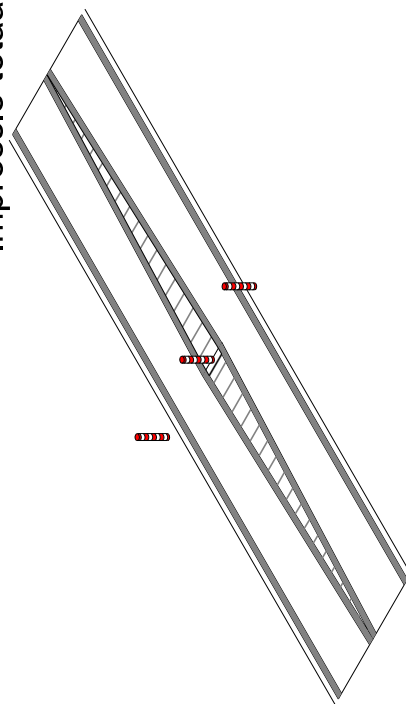

Aandachtspunten:

- * Palen rood-wit:

- Standaard type Vast, Verzinkbaar of Uittreikbaar
- RVS paal Centrum en Zuidbroek (uitgezonderd)

> voor exacte typen en toepassing, zie bijlage "Palen" bij PVE

- * In strooiroute altijd verzinkbare palen toepassen
- * Goede verlichting; geen verlichting; dan ook geen paal
- * Niet in een bocht toepassen
- * Minimaal 12,5 m van kruispunt
- * *Vormgeving altijd in overleg met Verkeerskundige*

Marktplaats 1, 7311 LG Apeldoorn Telefoon 14055 (Algemeen)

Toepassing: fietspaden in asfalt of beton 2,70 - 3,20m breed



Laatst gewijzigd d.d.	Getekend	Versie	Schaal	Formaat	Tek nr.
01-03-2018	Afdeling Ruimtelijk Ontwerp en Realisatie	2024-1	1: 100	A4	SD4- 13 C