



Bovenaanzicht schaal 1:100

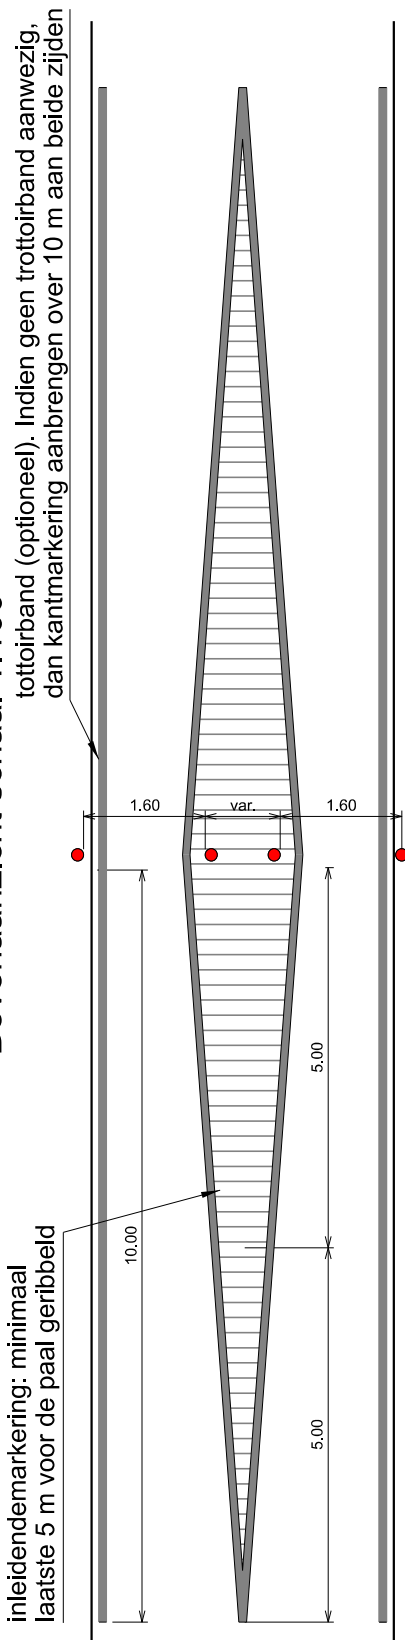


Maten in meters / millimeters

Dwarsdoorsnede schaal 1:50

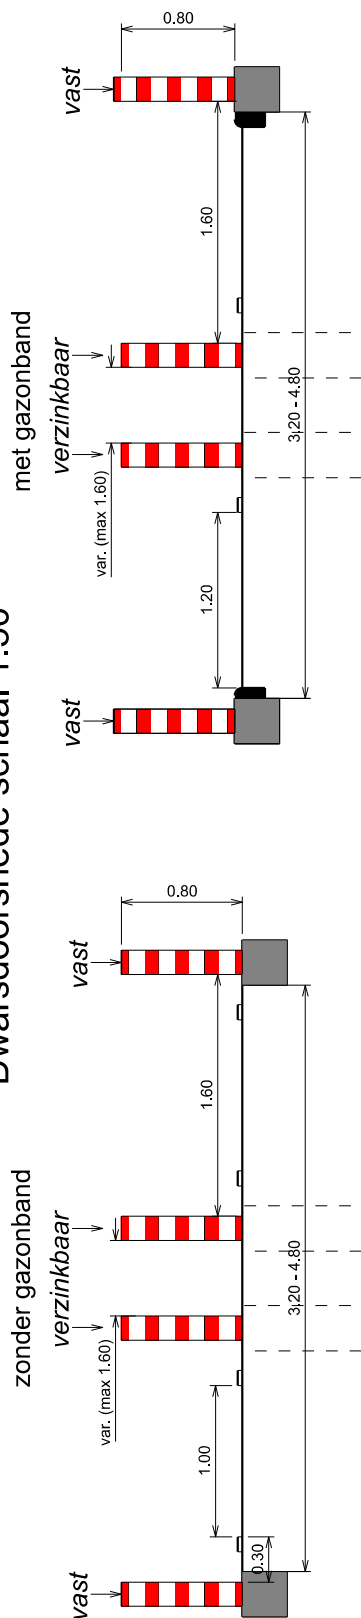

Impressie totaalbeeld (niet op schaal)

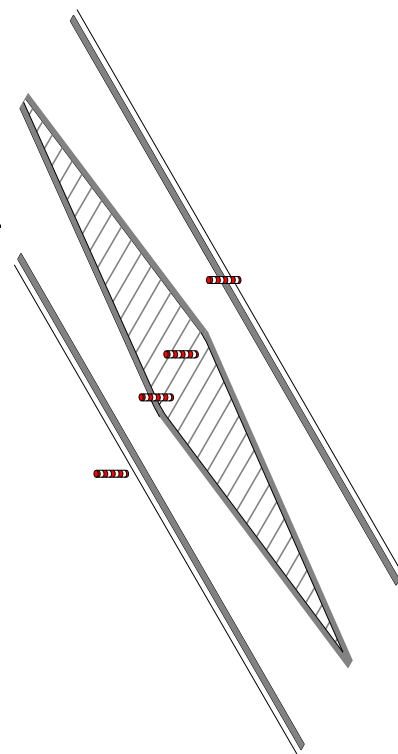

Aandachtspunten:

* Palen rood-wit:

- Standaard type Vast, Verzinkbaar of Uitneembaar
- RVS paal Centrum en Zuidbroek (uitgezonderd)

> voor exacte typen en toepassing, zie bijlage "Palen" bij PVE

* In strooiroete altijd verzinkbare palen toepassen

* Goede verlichting: geen verlichting, dan ook geen paal

* Niet in een bocht toepassen

* Minimaal 12,5 m van kruispunt

* Vormgeving altijd in overleg met Verkeerskundige

STANDAARDDDETAILS

Marktplaats 1, 7311 LG Apeldoorn Telefoon 14055 (Algemeen)

Palen in fietsroute: palen aan weerszijden en 2 in het midden

Toepassing: fietspaden in asfalt of beton > 3,20 m breed



Laatst gewijzigd d.d.

Getekend

Versie

Schaal

Formaat

Tek nr.

01-03-2018

Afdeling Ruimtelijk Ontwerp en Realisatie

2024-1

1: 100

A4

SD4- 13 D