


Bovenaanzicht schaal 1:100


inleidende markering: minimaal eerste en laatste 5 m geribbeld

trottoirband (optioneel). Indien geen trottoirband aanwezig, dan kantmarkering aanbrengen over 10 m aan beide zijden

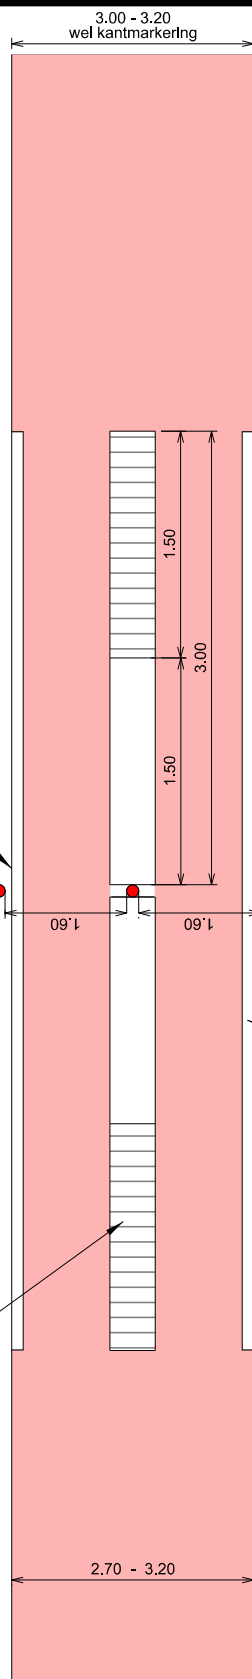

inleidende markering: tegels 300x150mm of BSS wit geen ribbels omdat paal náást het pad staat als er een gazonband ligt geen markering toepassen

Dwarsdoorsnede schaal 1:50

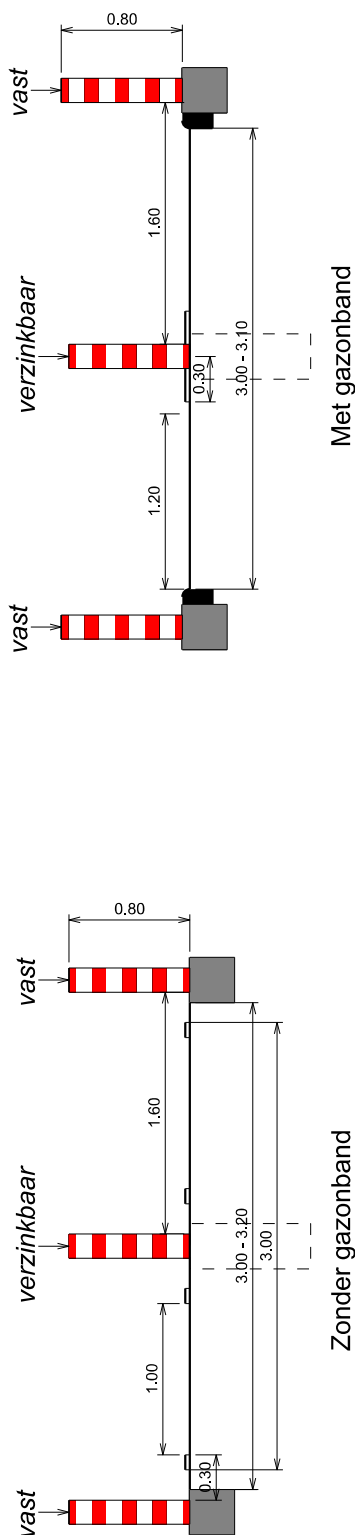

Zonder gazonband

Impressie totaalbeeld (niet op schaal)



Aandachtspunten:

* Palen rood-wit:

- Standaard type Vast, Verzinkbaar of Uitneembaar
- RVS paal Centrum en Zuidbroek (uitgezonderd)

> voor exacte typen en toepassing, zie bijlage "Palen" bij PVE

* In strooiroete altijd verzinkbare palen toepassen

* Goede verlichting: geen verlichting, dan ook geen paal

* Niet in een bocht toepassen

* Minimaal 12,5 m van kruispunt

* Vormgeving altijd in overleg met Verkeerskundige

Maten in meters / millimeters

STANDAARDDDETAILS

Marktplein 1, 7311 LG Apeldoorn Telefoon 14055 (Algemeen)

Palen in fietsroute: palen aan weerszijden en in het midden

Toepassing: fietspaden in elementenverh. 2,70 - 3,20 m breed



Laatst gewijzigd d.d.

22-05-2023

Getekend

Afdeling Ruimtelijk Ontwerp en Realisatie

Versie

2024-1

Schaal

1: 100

Formaat

A4

Tek nr.

SD4- 14 C