


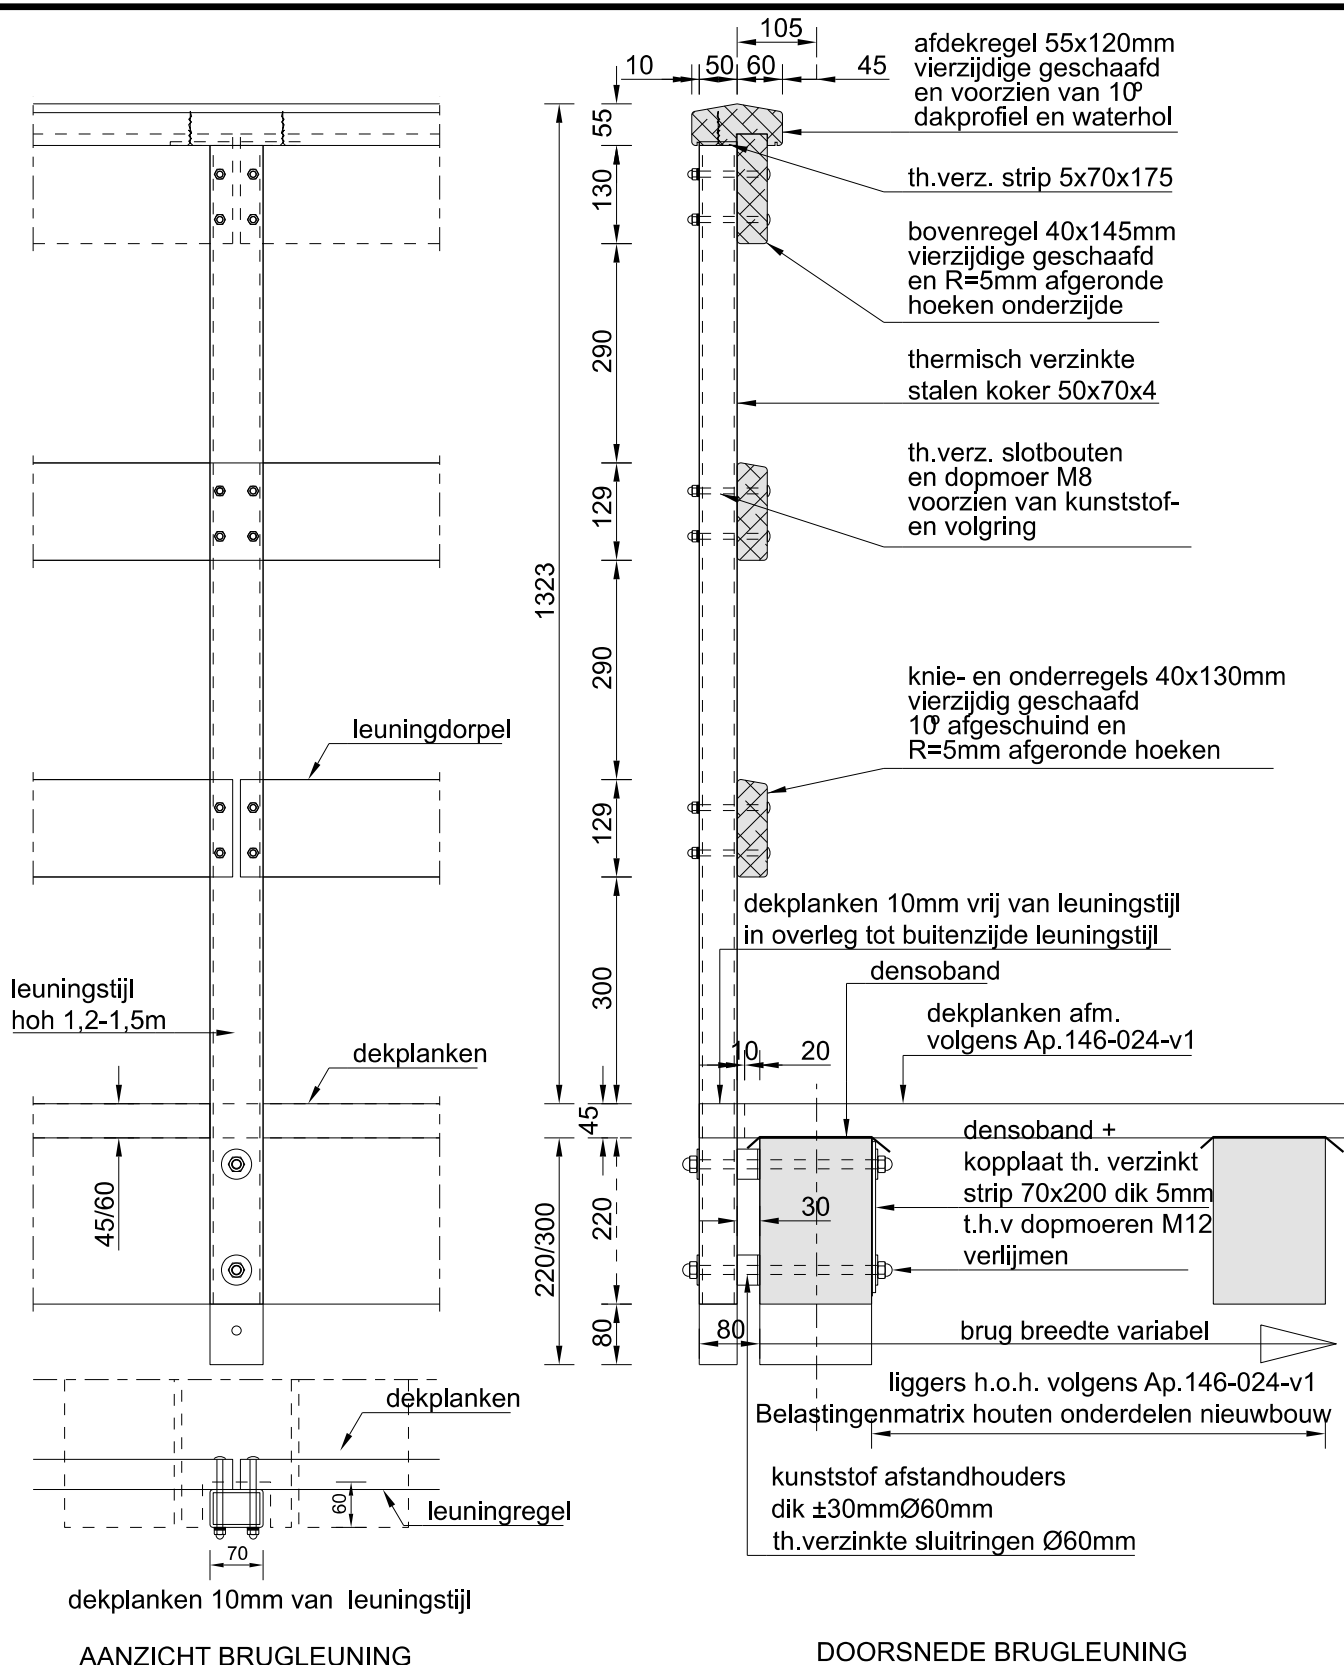

Maten in millimeters

STANDAARDEDETAILS

Marktplein 1, 7311 LG Apeldoorn Telefoon 14055 (Algemeen)

Detail Brugleuning



Zie bijlage "Technische eisen en specificaties hout"

Laatst gewijzigd d.d.	Getekend	Versie	Schaal	Formaat	Tek nr.
05-05-2023	Afdeling Ruimtelijk Ontwerp en Realisatie	2024-1	1: 10	A4	SD5- 01