principeschema pasteurisatie

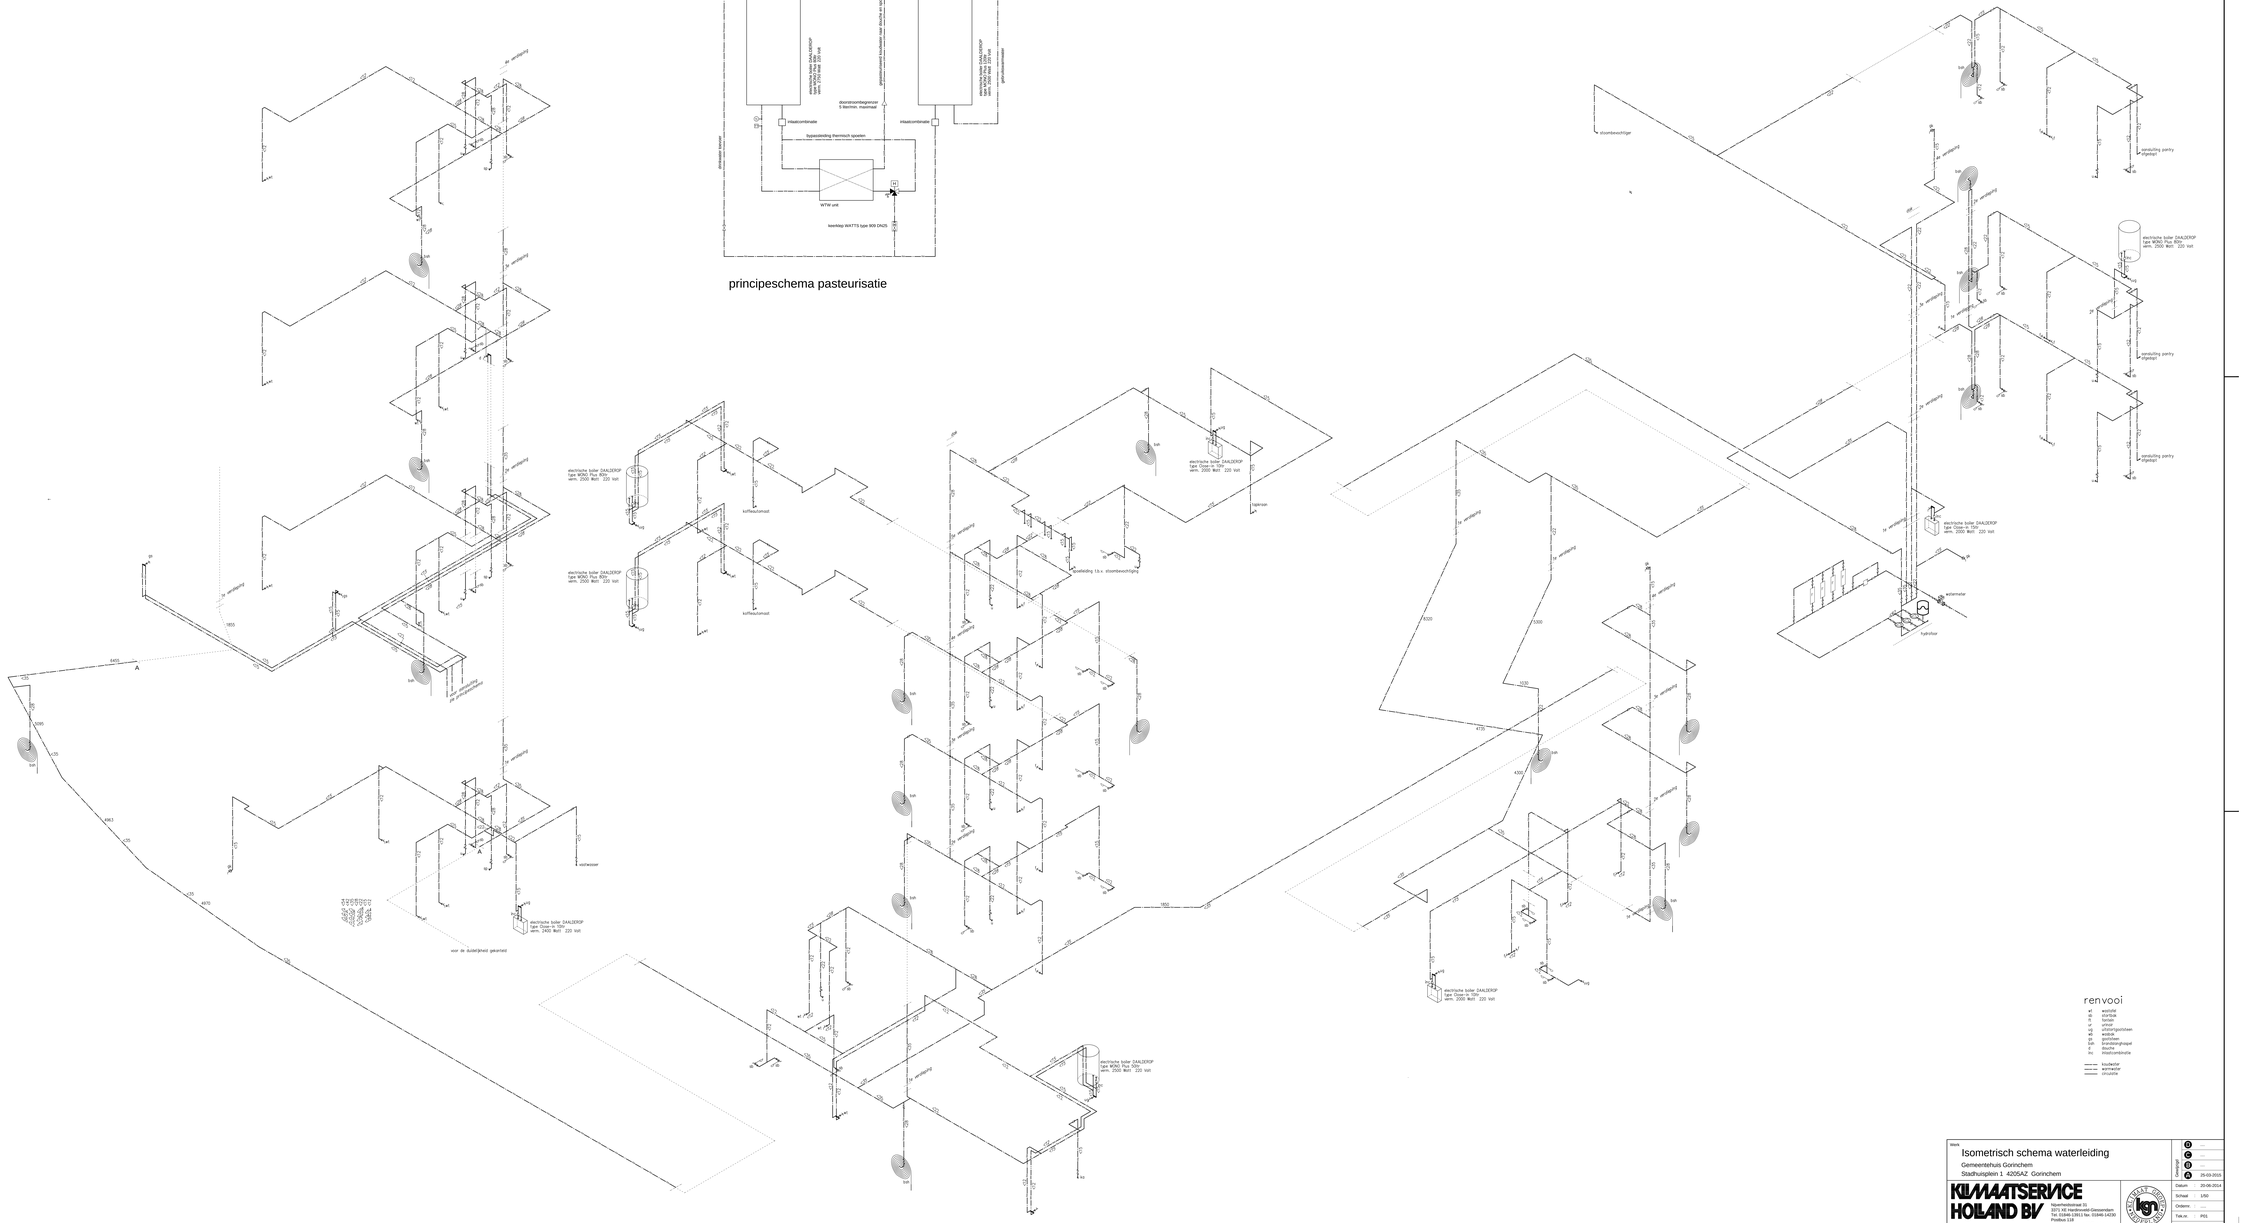

renvooi

wl	warmtelel
cl	cirrtlule
kl	koelel
w	warmte
uz	uitstorgzuiskoen
wb	wasbak
ab	afvoerbeker
zin	zinnebuighoogel
d	douche
mc	mixeltoncombinatie
koudwater	
warmwater	
circulatie	

Werk
Isometrisch schema waterleiding
Gemeentehuis Gorinchem
Stadhuisplein 1 4205AZ Gorinchem

Versiegel	
D	----
C	----
B	----
A	25-03-2014

KLIMAATSERVICE HOILAND BV

Nijverheidsstraat 31
3371 AC Hardinxveld-Giessendam
Tel. 0184-12611 fax. 0184-614236
Postbus 118
3370 AC Hardinxveld-Giessendam

Datum	20-06-2014
Schaal	1/50
Ondermr.	----
Tek.nr.	P01
Gekeurd	TIW

1550 x 894

Tekeningen = W:\Tekeningen\TIW\Klimaatservice\1267 Hoiland\ Gorinchem\1267HoilandGorinchem.dwg 25/06/2014 13:06:07 TIW P00 1/50W1 **BK** - algemeen