


Klant	:	
Projekt naam	:	Gorcums Museum, Grote Markt 17 te Gorinchem
Tekeningnummer	:	
Opdrachtgever	:	Gemeente Gorinchem
Firma / Klant	:	
Adviseur	:	
Projekt naam	:	
Fabrikaat	:	
Type	:	
Installatieplaats	:	Montageplaten naregelingen
Projektleider	:	
Bijzonderheden	:	
Aangemaakt op : 27. Mrt. 2014	Hoogste paginanummer :	25
Gewijzigd op : 08. Aug. 2017 door (Afkorting): EDZ	Aantal pagina's :	17

Inhoudsopgave

Pagina	Kopnaam	Extra veld	Laatste wijziging
1	Voorblad		08. Jun. 2017
2	Inhoudsopgave		08. Aug. 2017
4	Lijst met toegepaste materialen		27. Mrt. 2014
12	Aansluitschema naregeling artotheek		08. Aug. 2017
13	Aansluitschema naregeling trouwzaal		08. Aug. 2017
14	Aansluitschema naregeling wisselende expositie		08. Aug. 2017
15	Aansluitschema naregeling zaal 1		08. Aug. 2017
16	Aansluitschema naregeling zaal 2		08. Aug. 2017
17	Aansluitschema naregeling zaal 3		08. Aug. 2017
18	Aansluitschema naregeling expositieruimte		08. Aug. 2017
19	Aansluitschema naregeling vergaderruimte		08. Aug. 2017
20	Aansluitschema naregeling kantoren		08. Aug. 2017
21	Aansluitschema naregeling werkruimte		08. Aug. 2017
22	Aansluitschema naregeling trappenhuis		08. Aug. 2017
23	Aansluitschema naregeling VVV ruimte 1		08. Aug. 2017
24	Aansluitschema naregeling VVV ruimte 2		08. Aug. 2017
25	Aansluitschema naregeling VVV ruimte 3		08. Aug. 2017

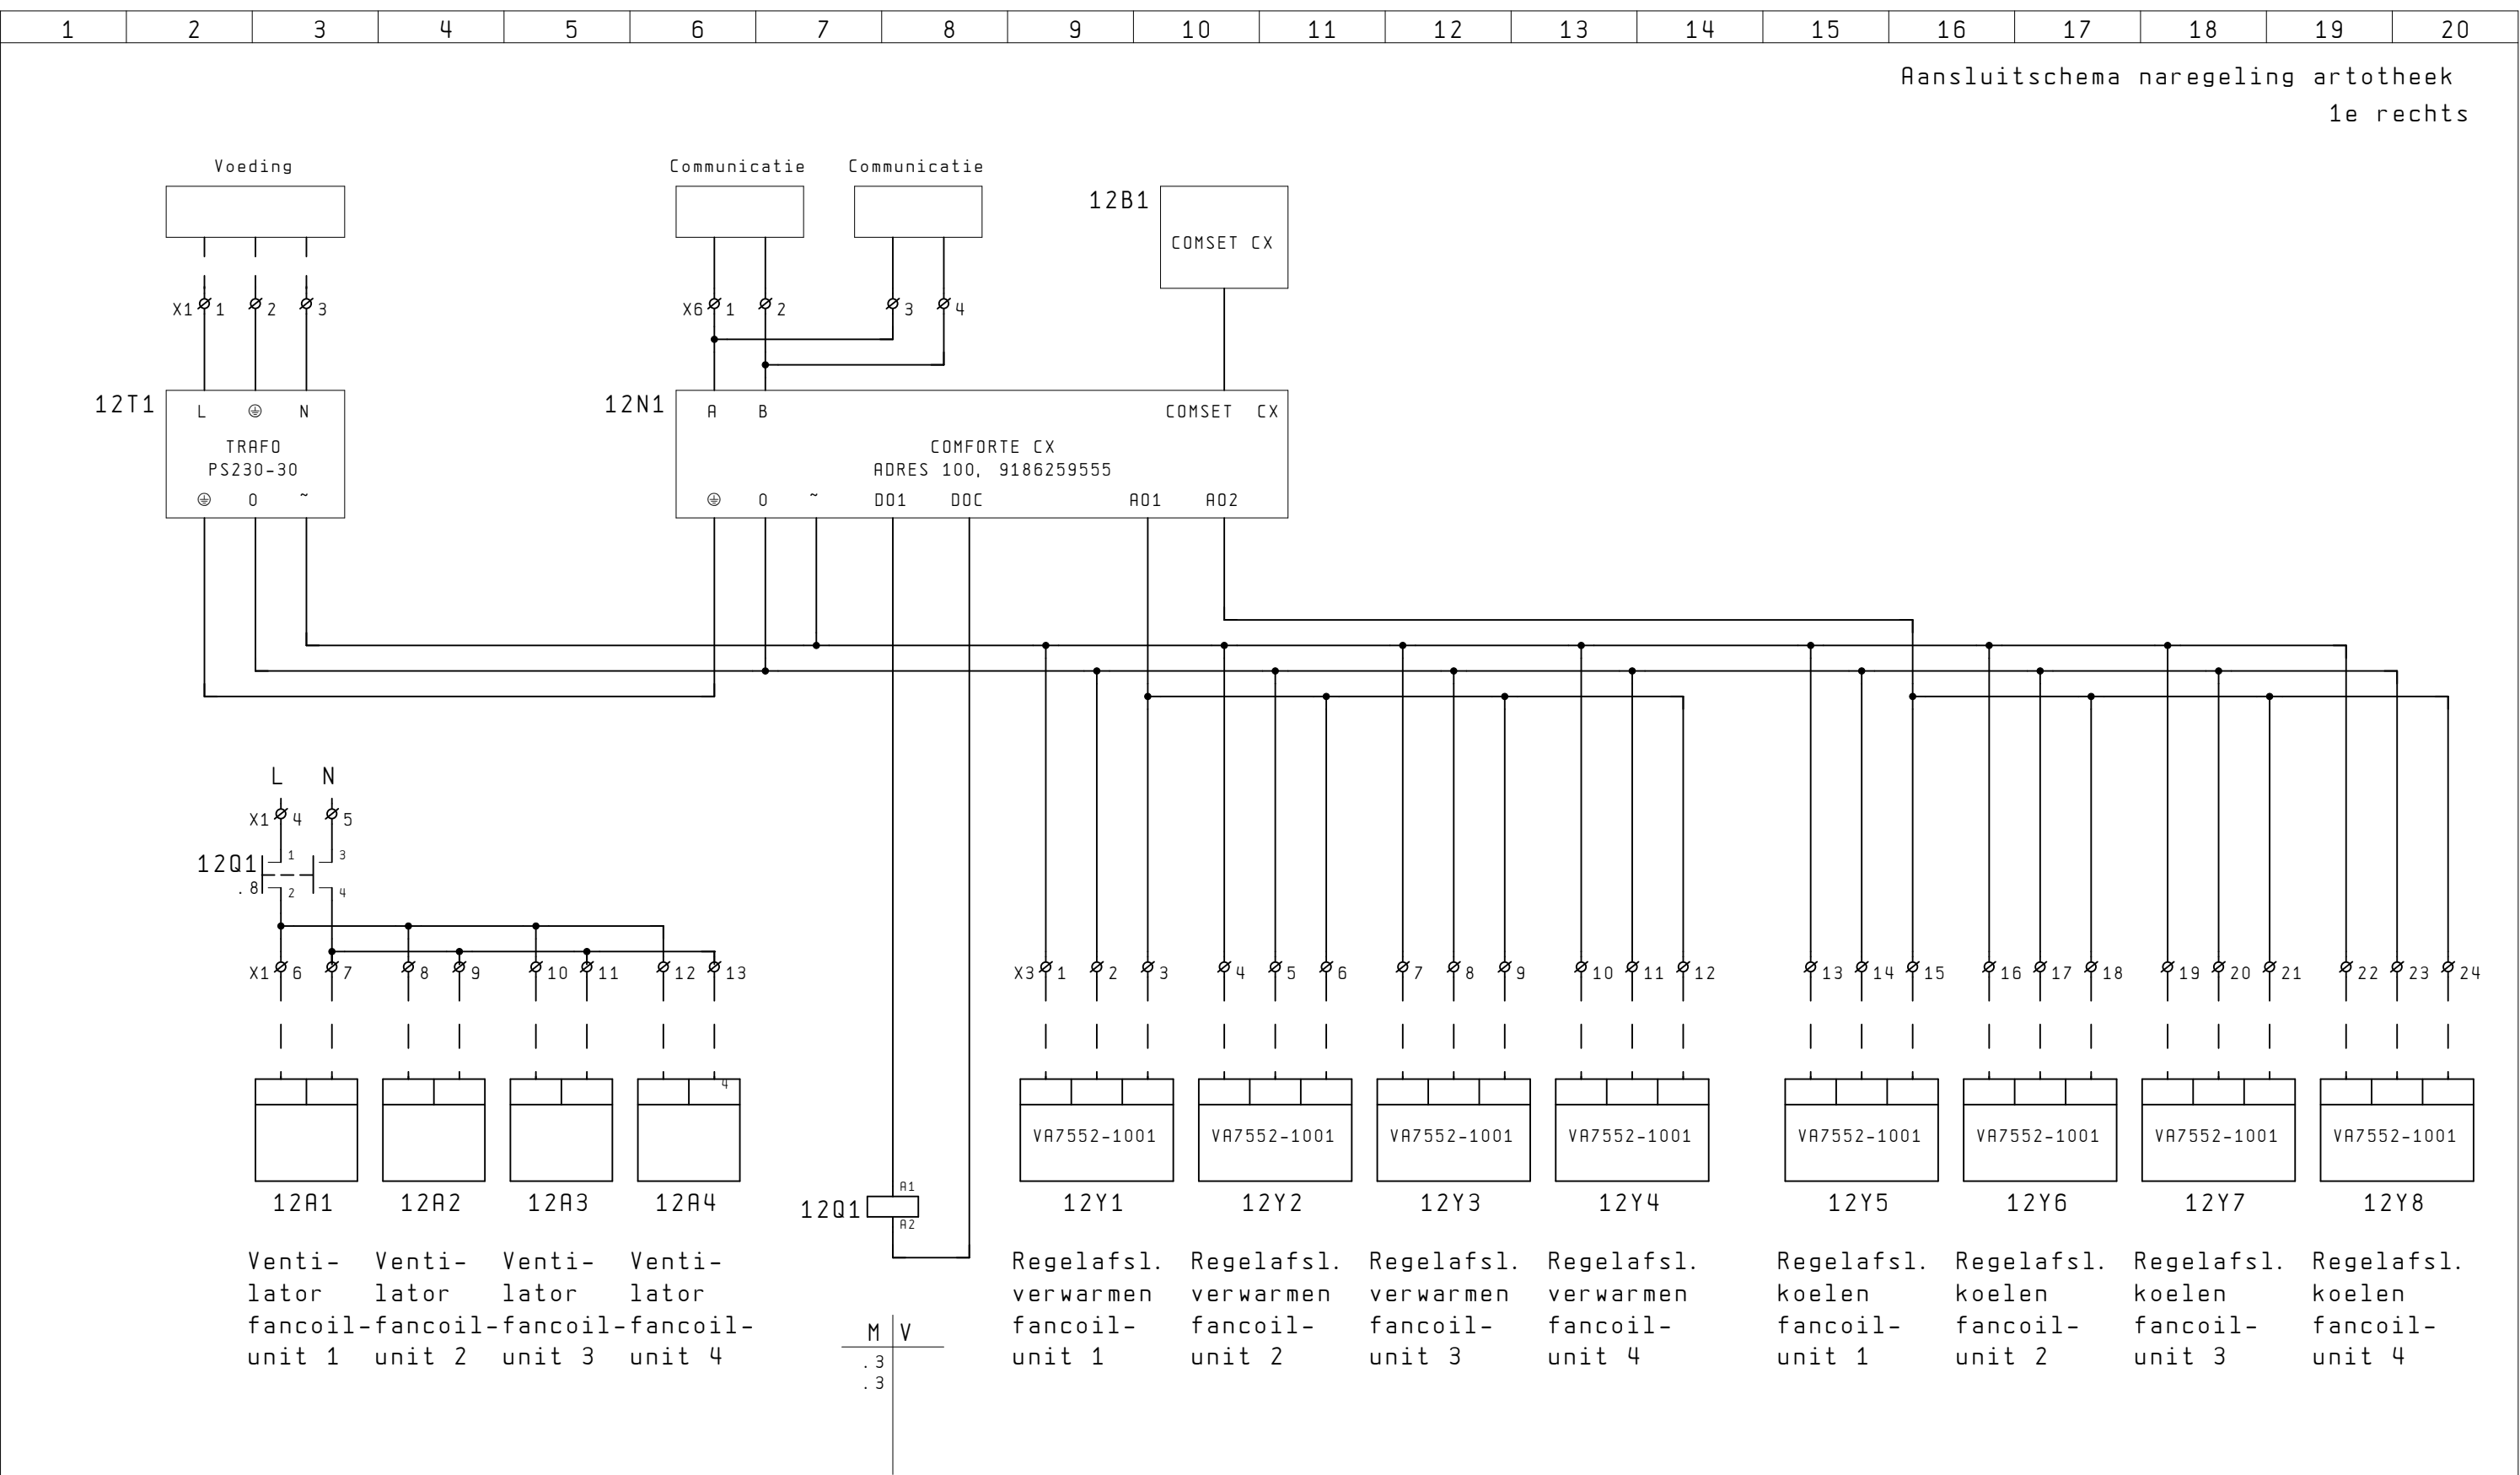


STAAL GORKUM BV

Postbus 118, 3370 AC
Nijverheidsstraat 31, 3371 XE
Hardinxveld-Giessendam


Tel. 0184-613911
Fax. 0184-614230
www.klimaat-service.nl

OPDRACHTGEVER:	ORDERNUMMER:	DATUM: 08. Aug. 2017	Status:
PROJECTNAAM: Gorcums Museum, Grote Markt 17 te Gorinchem	21113_3	SCHAAL:	
OMSCHRIJVING: Aansluitschema naregeling artotheek	GETEKEND: JSL	BLAD: 12	PROJECTLEIDER:
	NORM:	AANTAL BLADEN: 25	


Aansluitschema naregeling trouwzaal
1e midden 2x

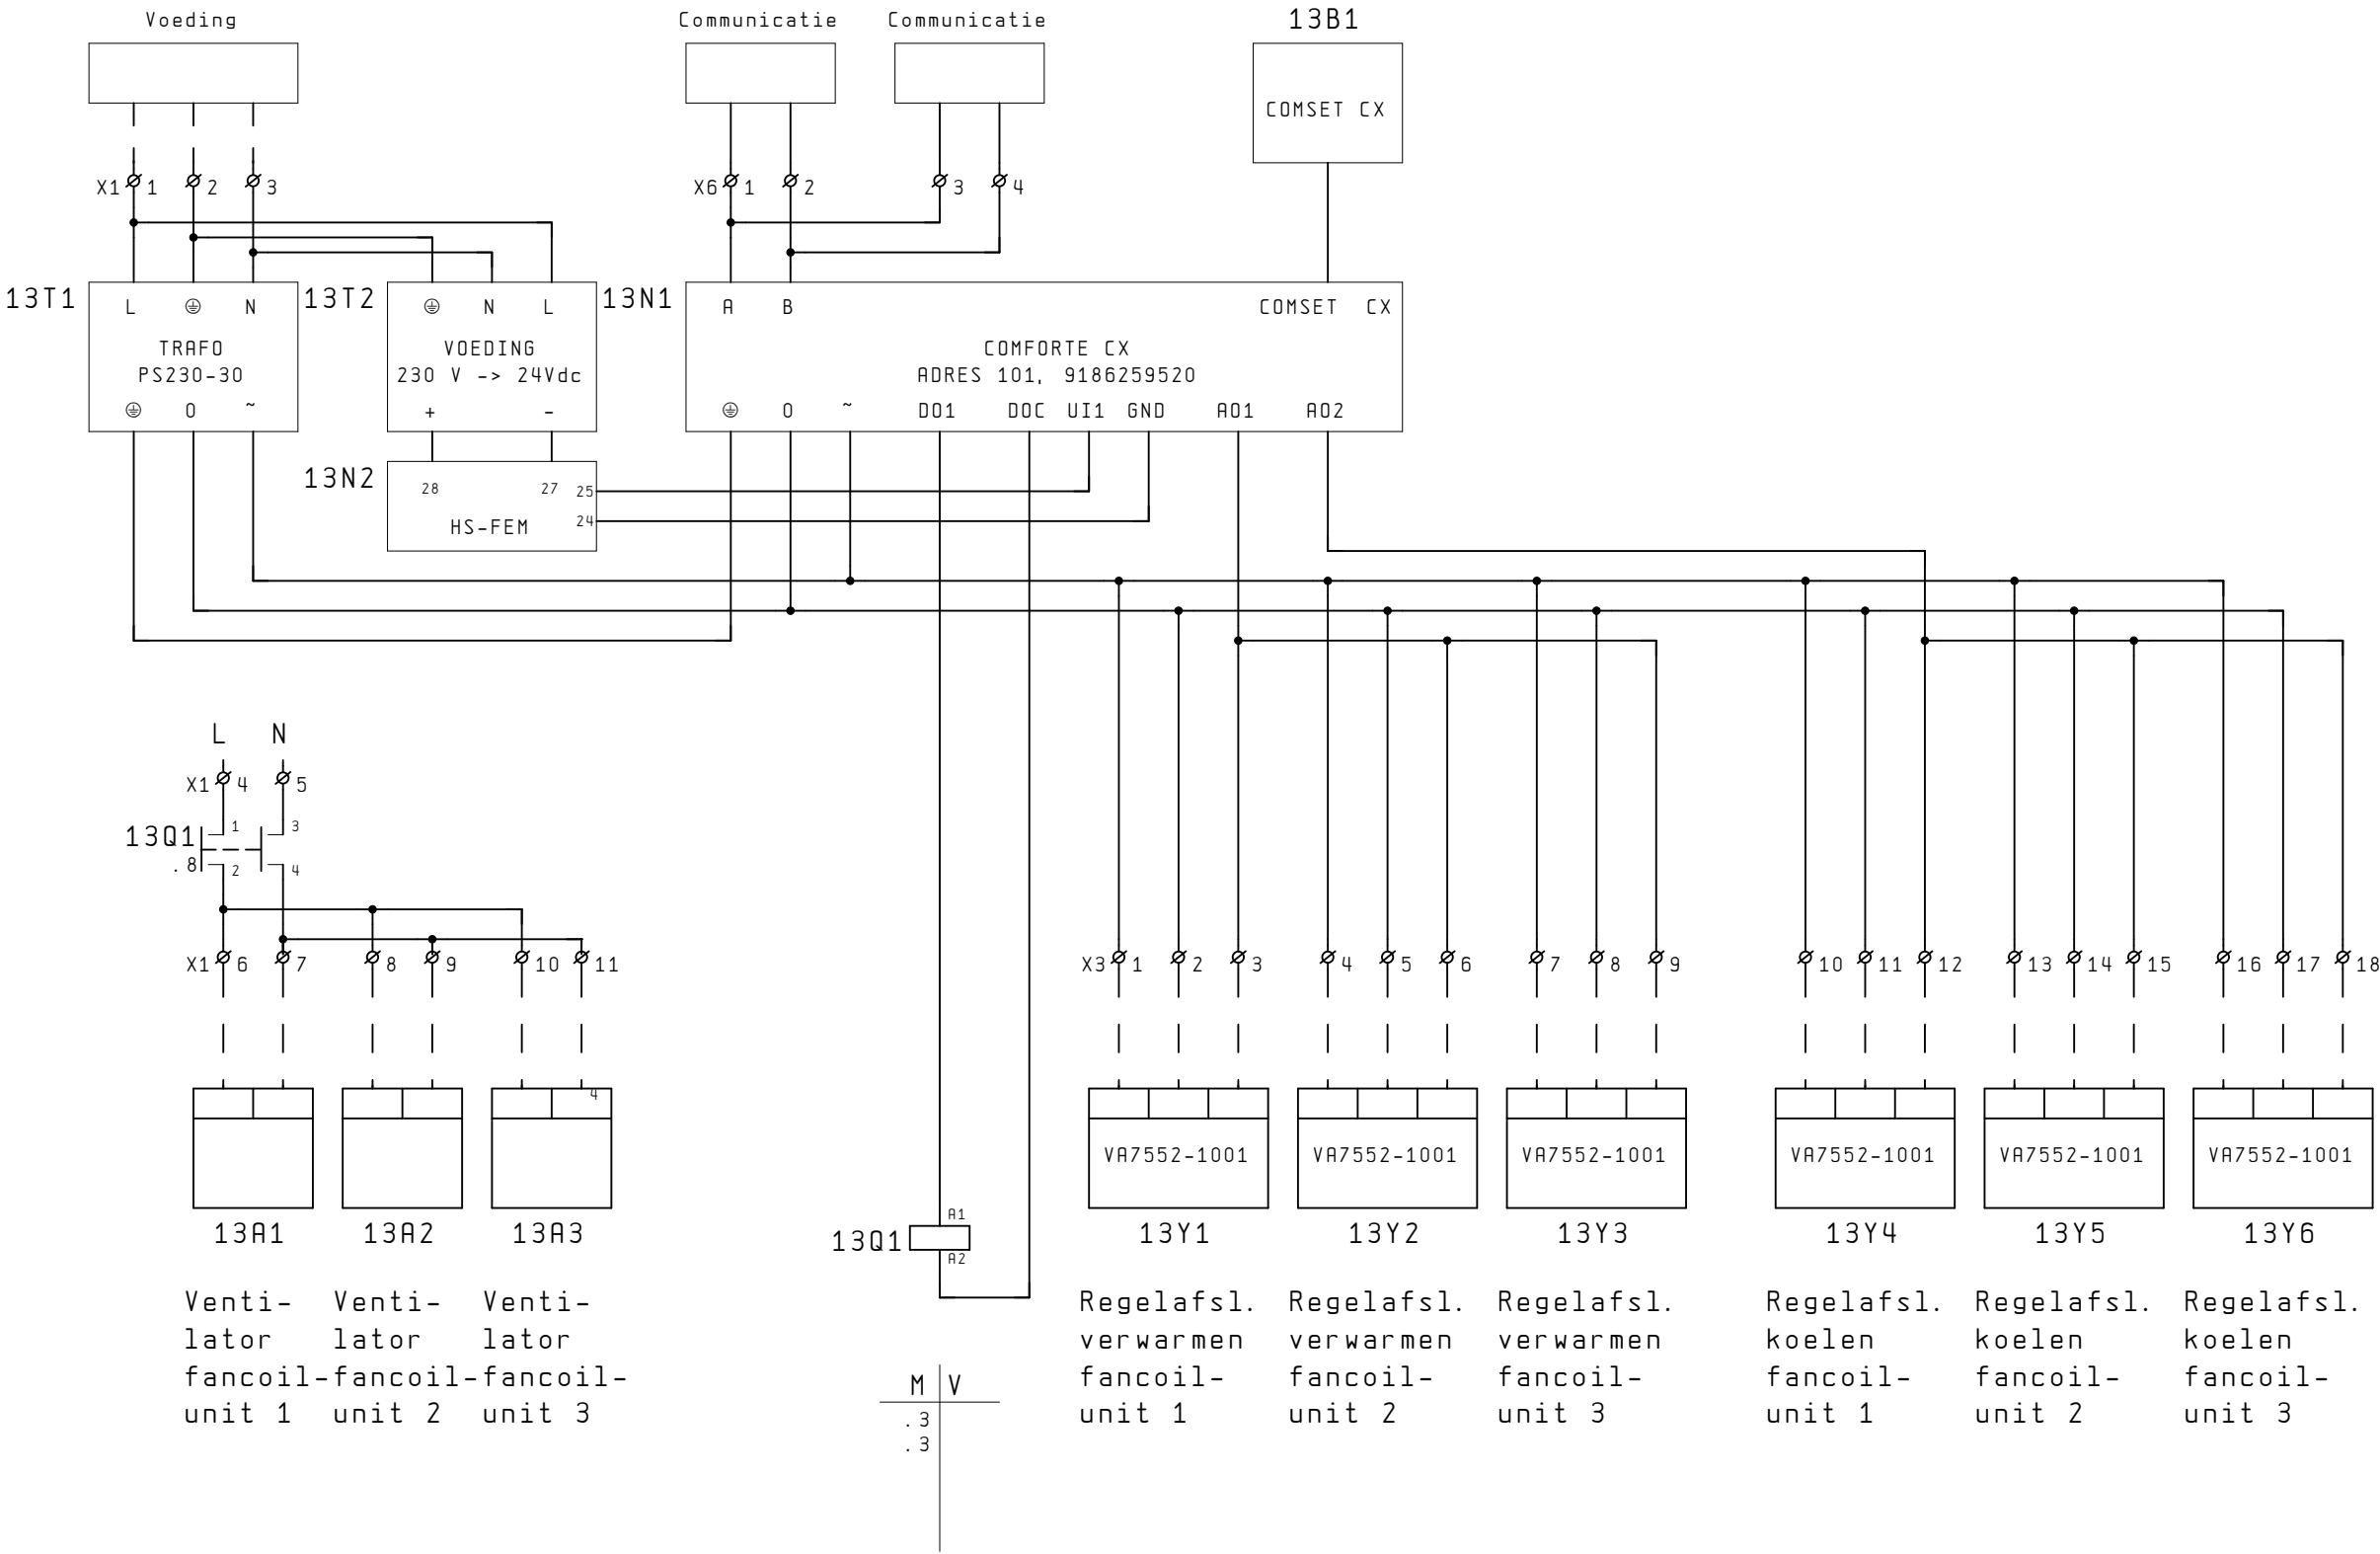


Aansluitschema naregeling wisselende expositie
1e links

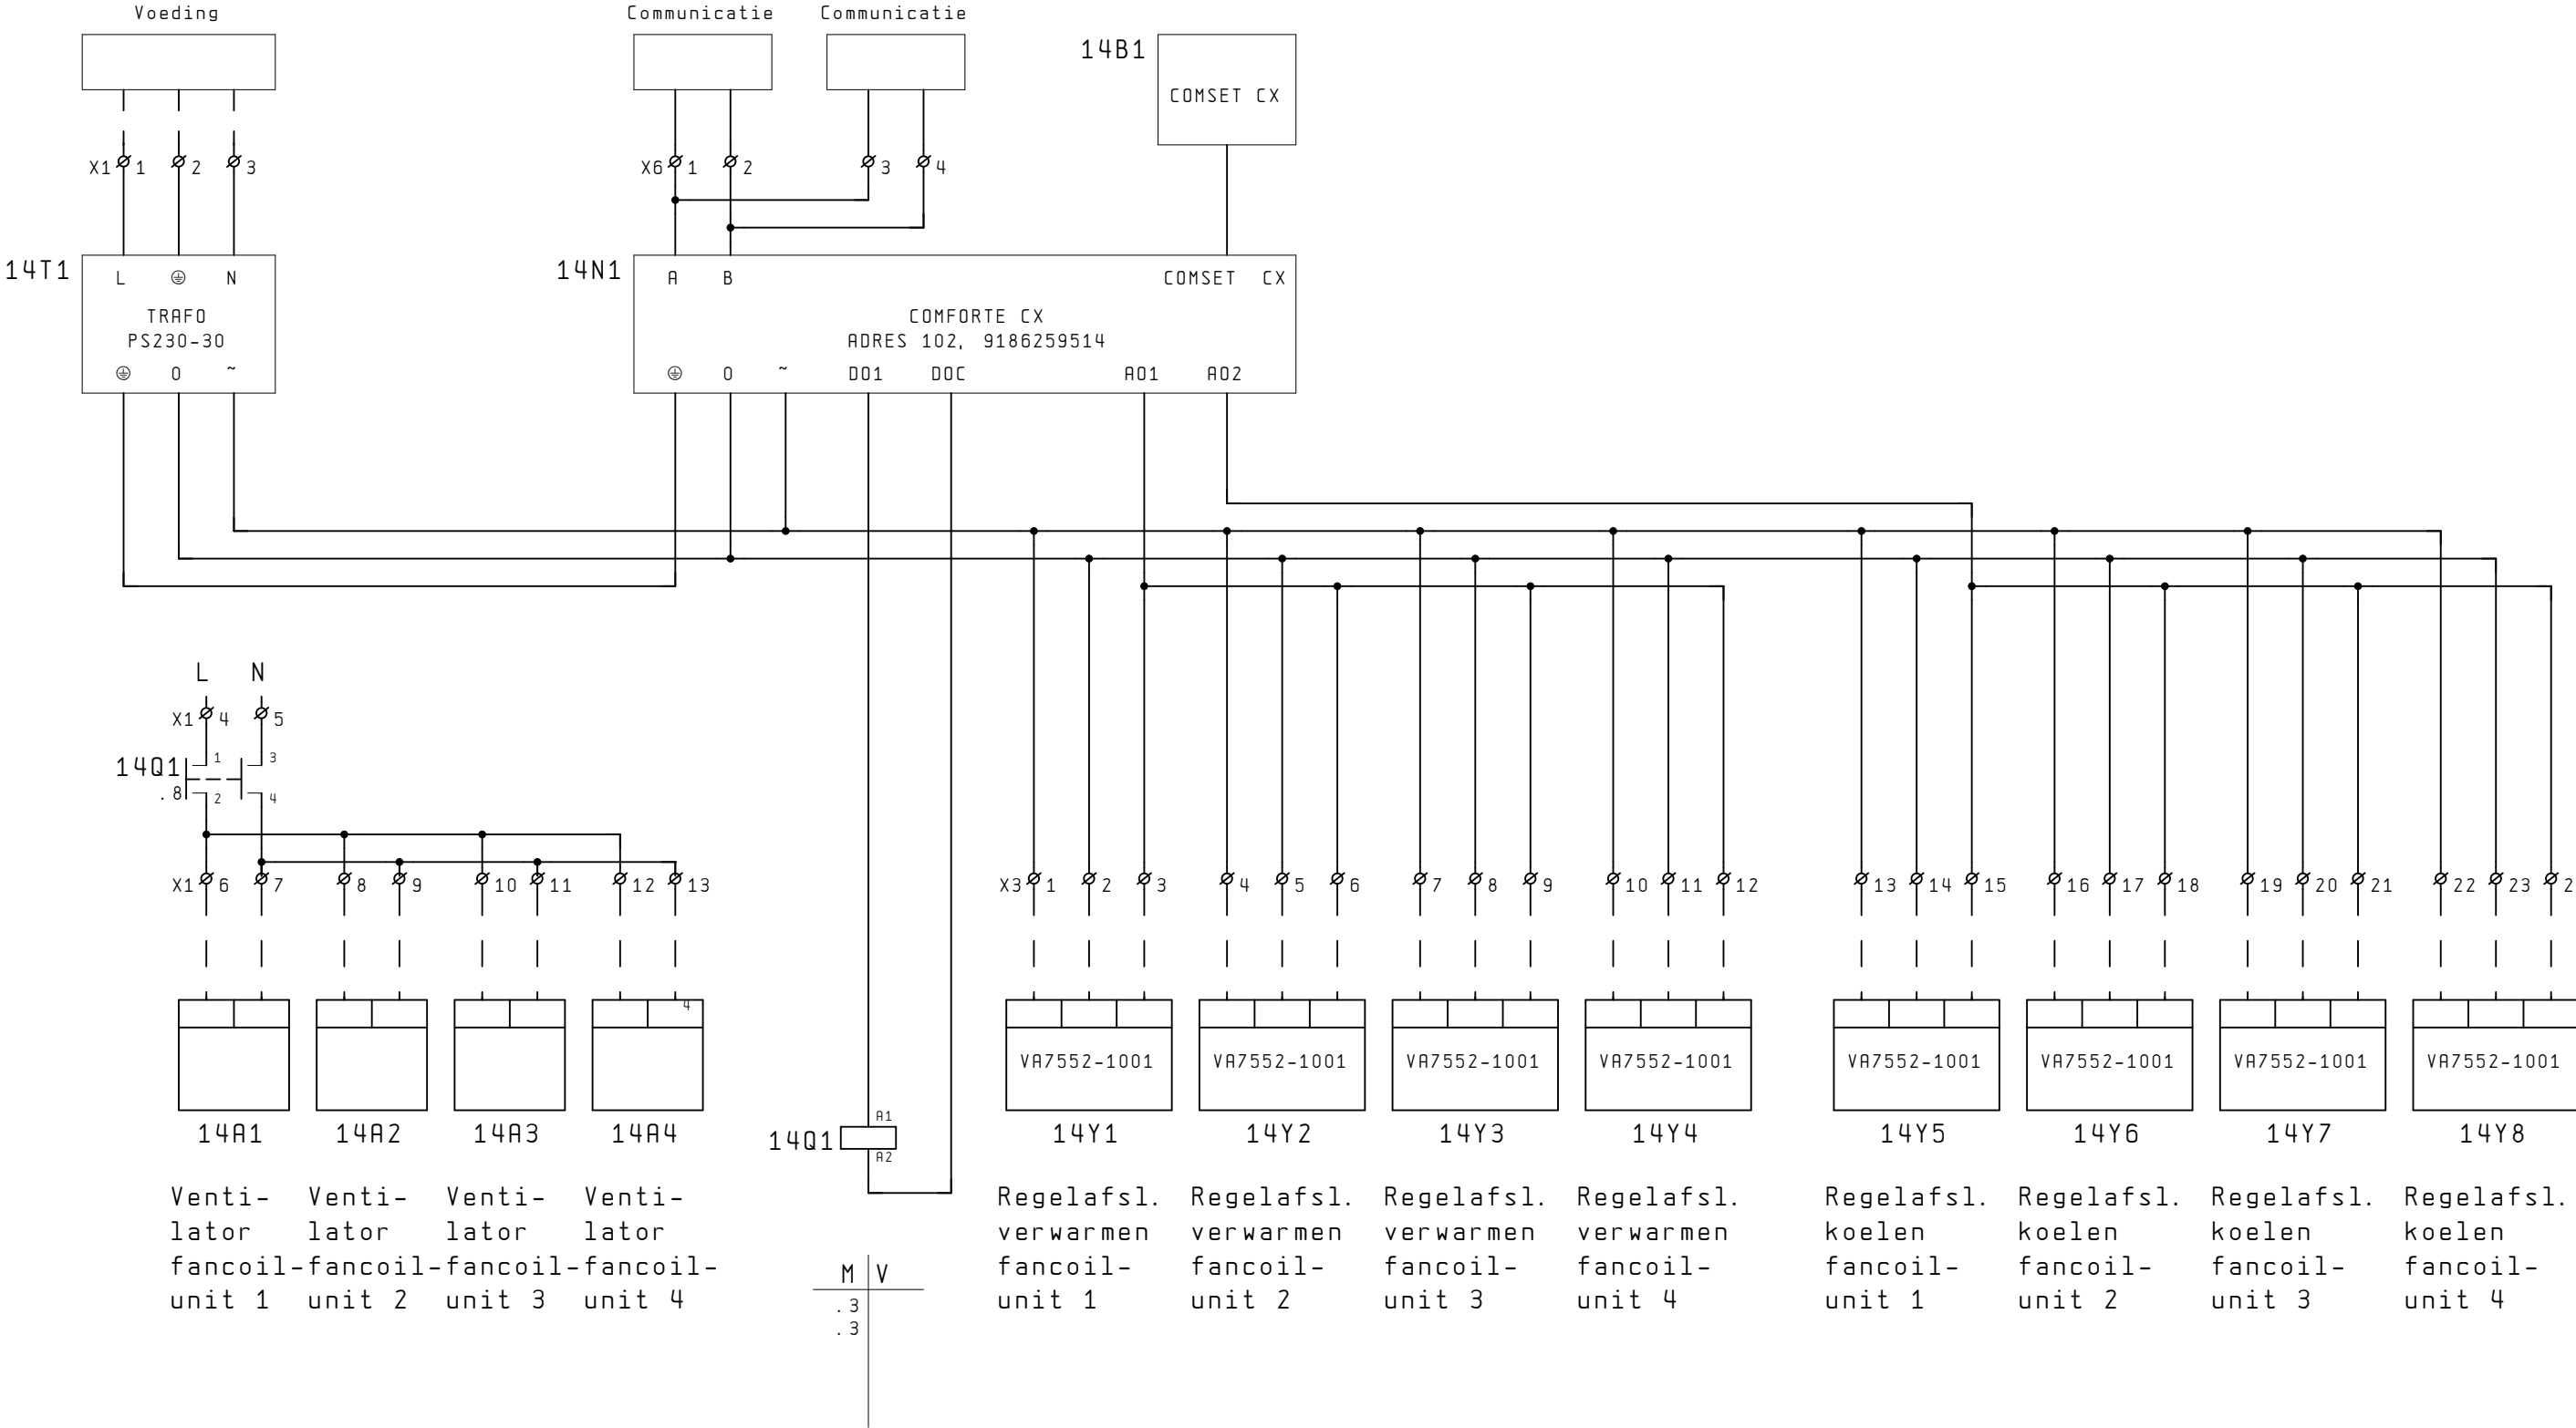

Aansluitschema naregeling zaal 1
2e midden

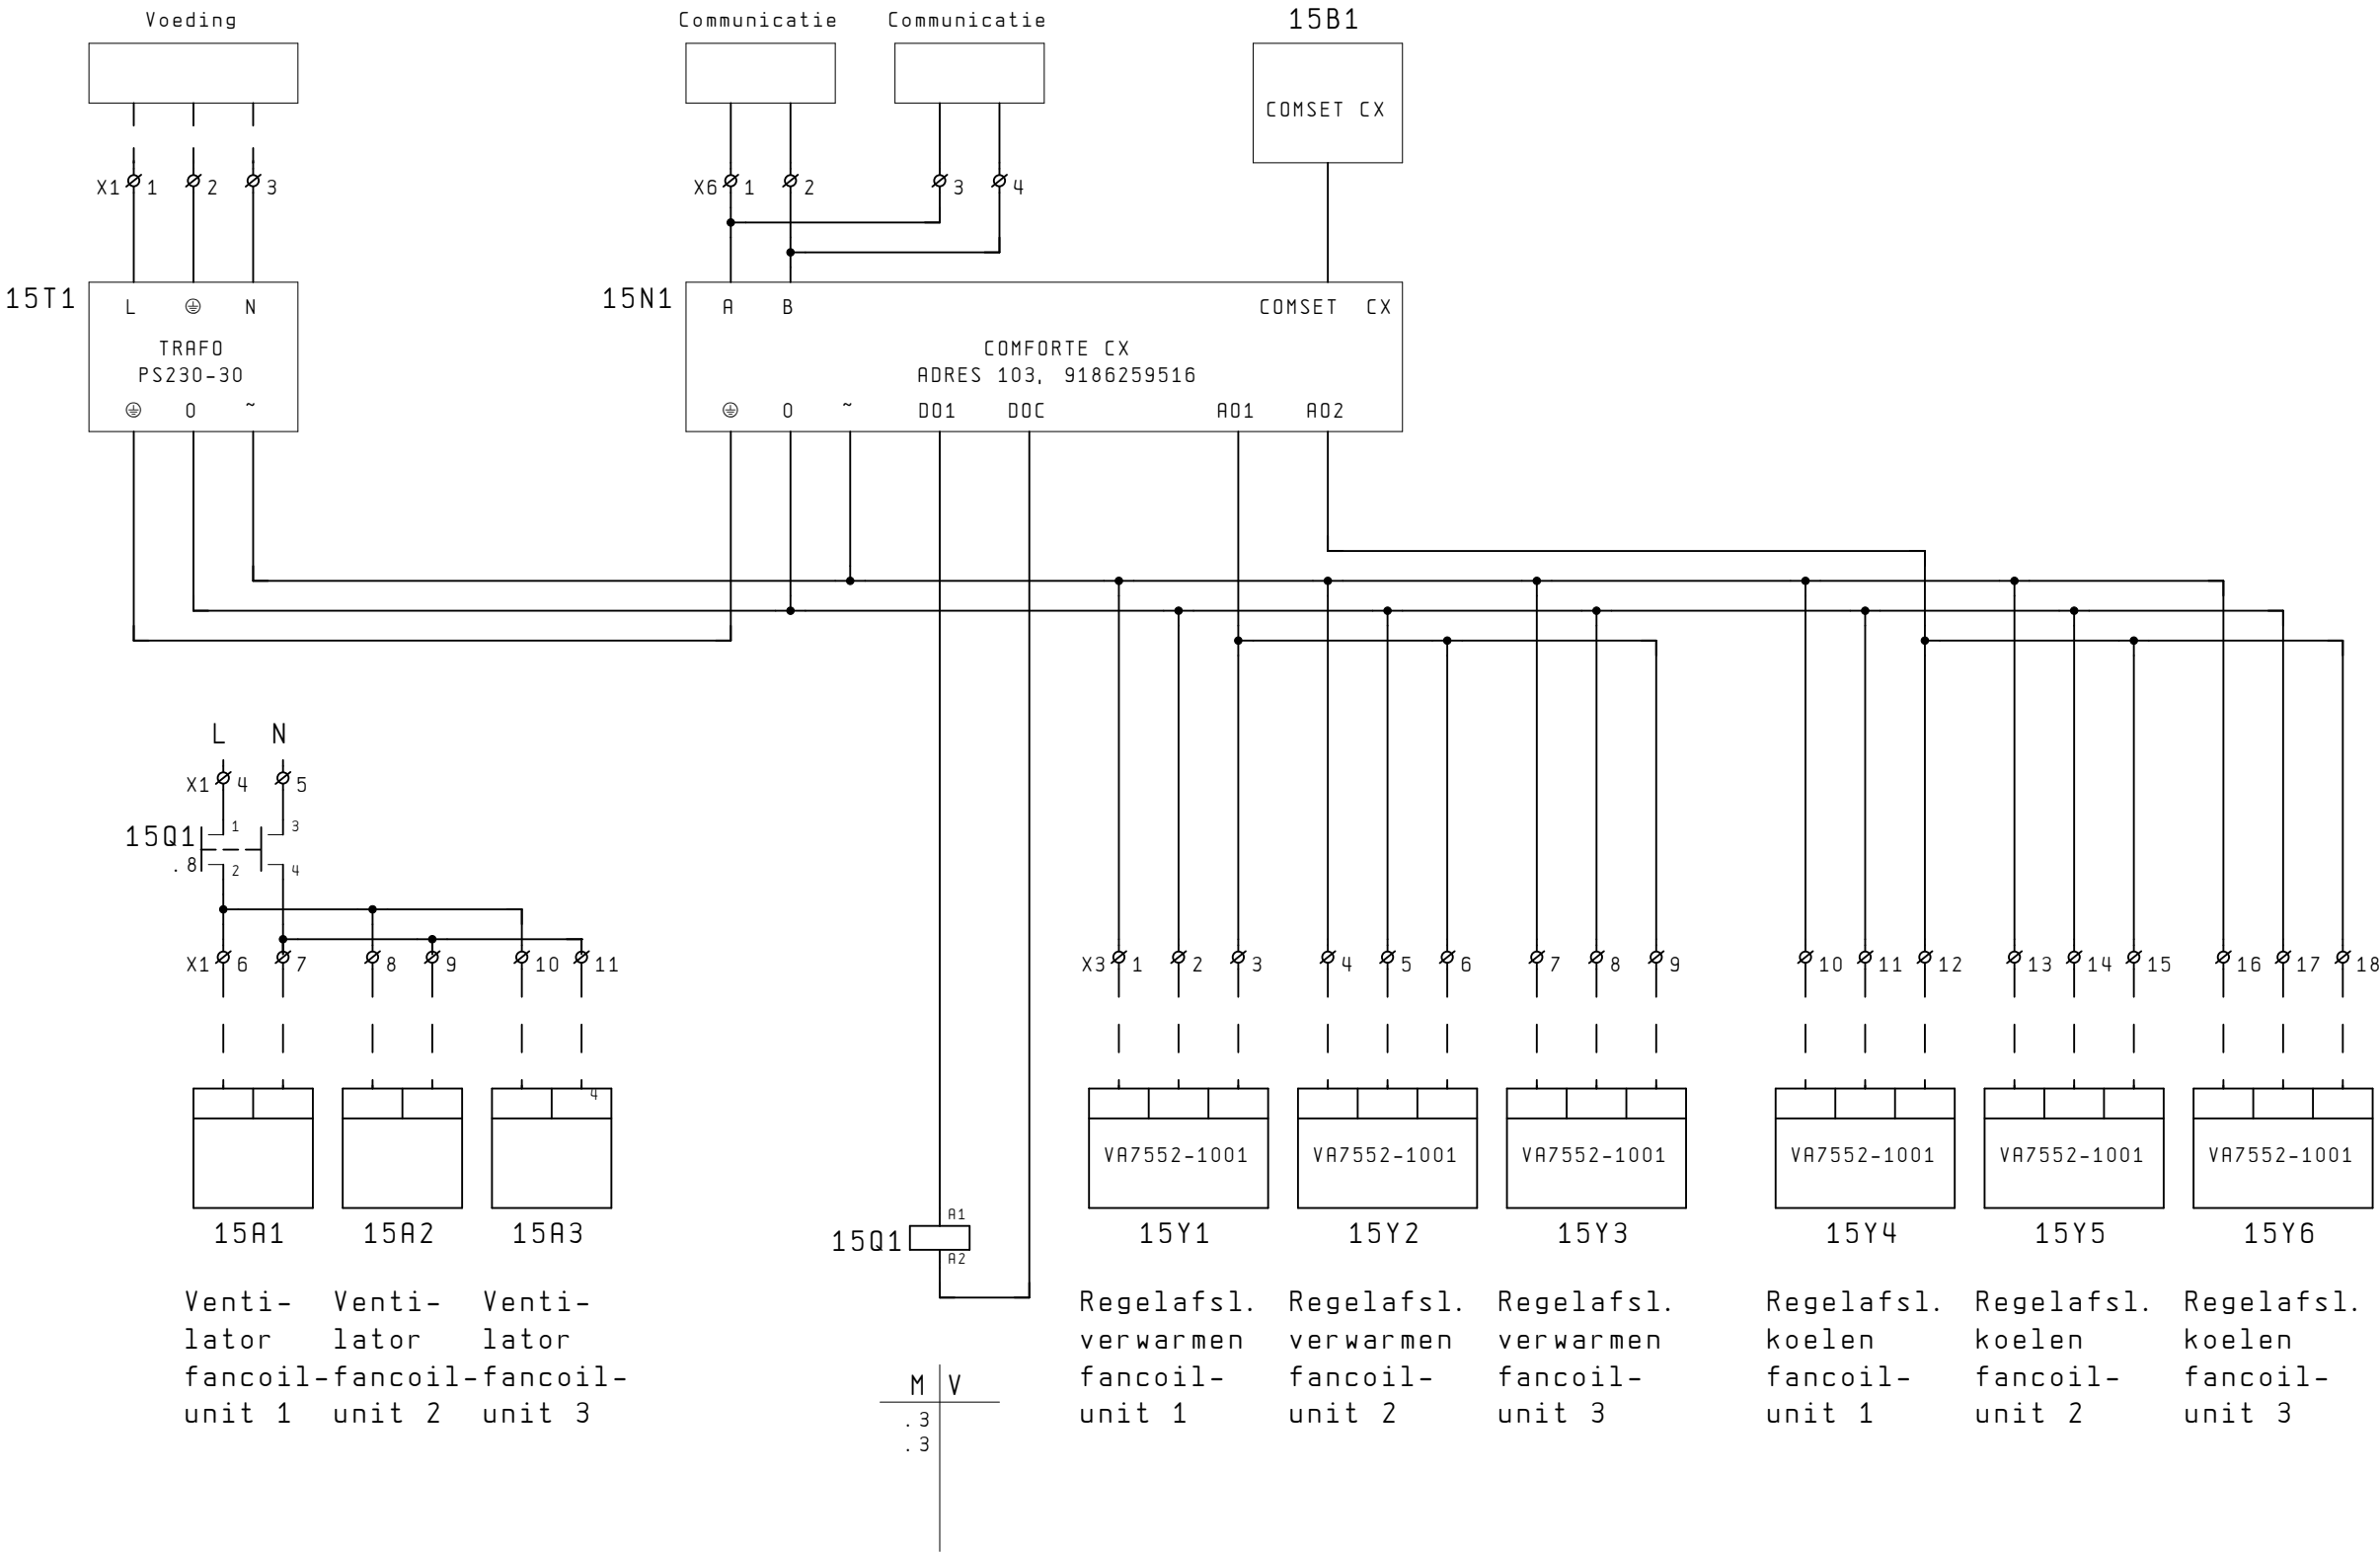

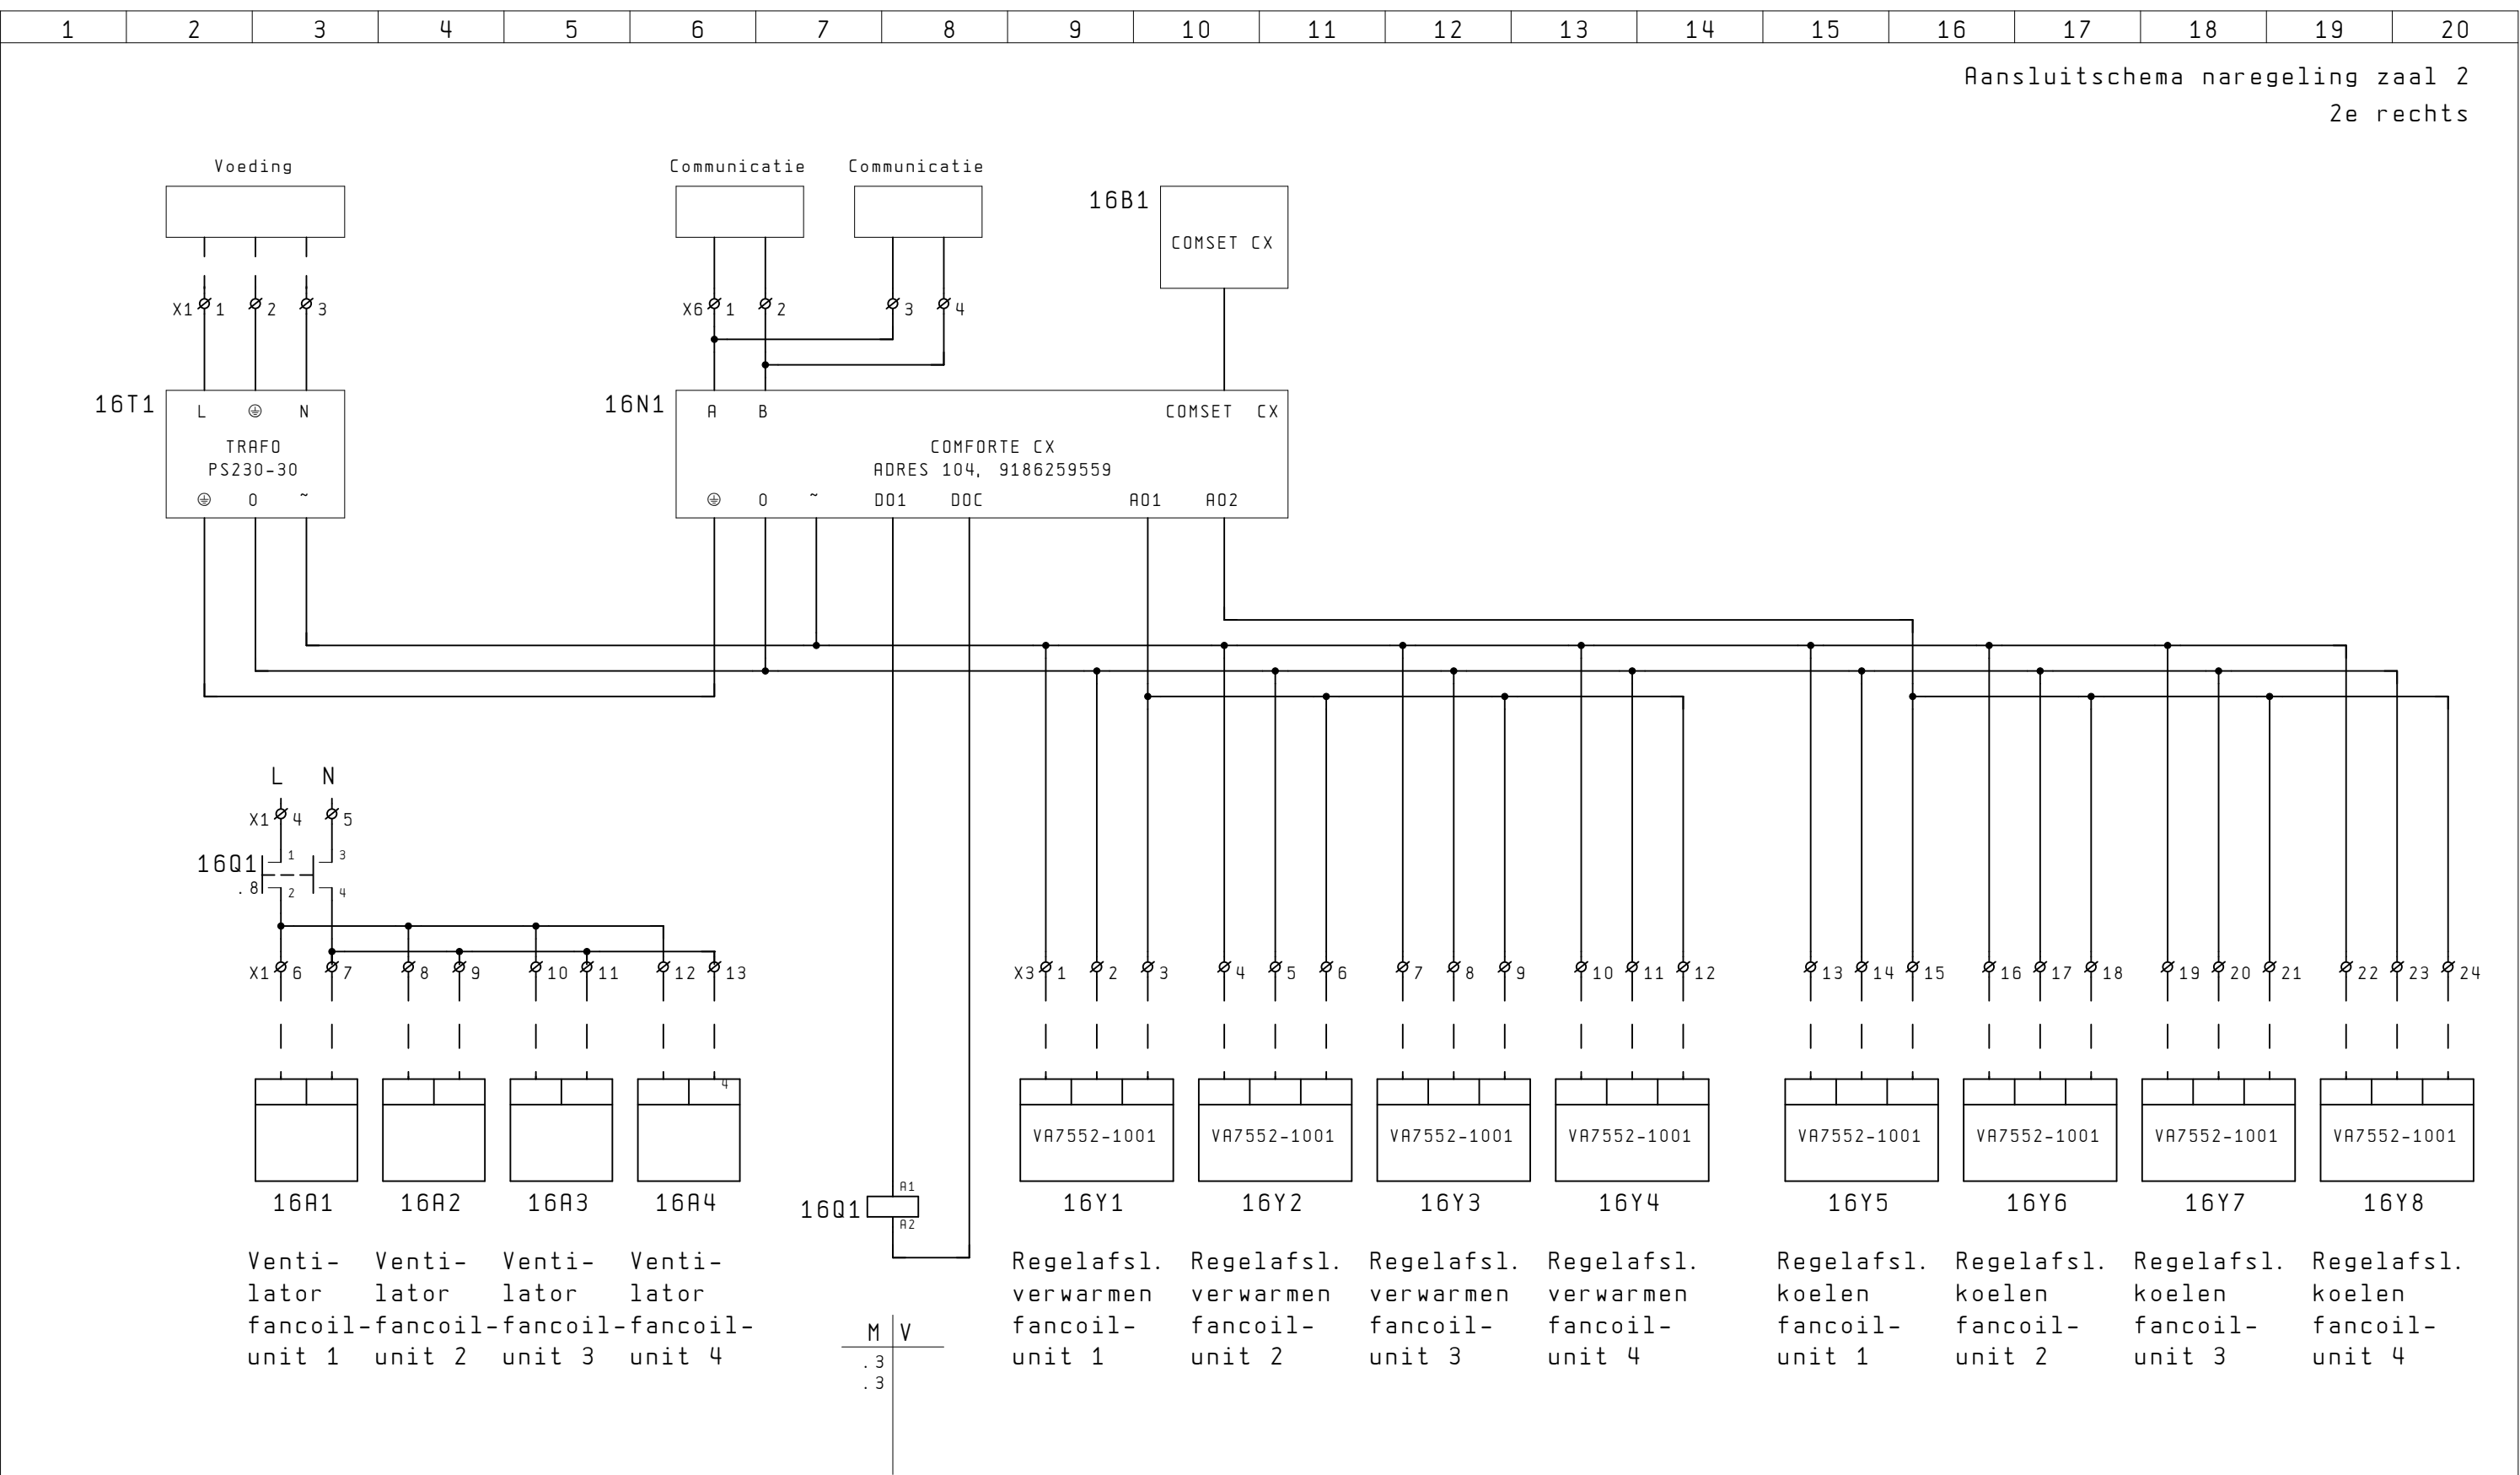

STAAL GORKUM BV

Postbus 118, 3370 AC
Nijverheidsstraat 31, 3371 XE
Hardinxveld-Giessendam

Tel. 0184-613911
Fax. 0184-614230
www.klimaat-service.nl


OPDRACHTGEVER:		ORDERNUMMER:	DATUM: 08. Aug. 2017	Status:
PROJECTNAAM: Gorcums Museum, Grote Markt 17 te Gorinchem		21113_3	SCHAAL:	
OMSCHRIJVING: Aansluitschema naregeling zaal 2		GETEKEND: JSL	BLAD: 16	PROJECTLEIDER:
		NORM:	AANTAL BLADEN: 25	

Aansluitschema naregeling zaal 3
2e links




Tel. 0184-613911
Fax. 0184-614230
www.klimaatSERVICE.nl

7	PROJECTLEIDER:
---	----------------

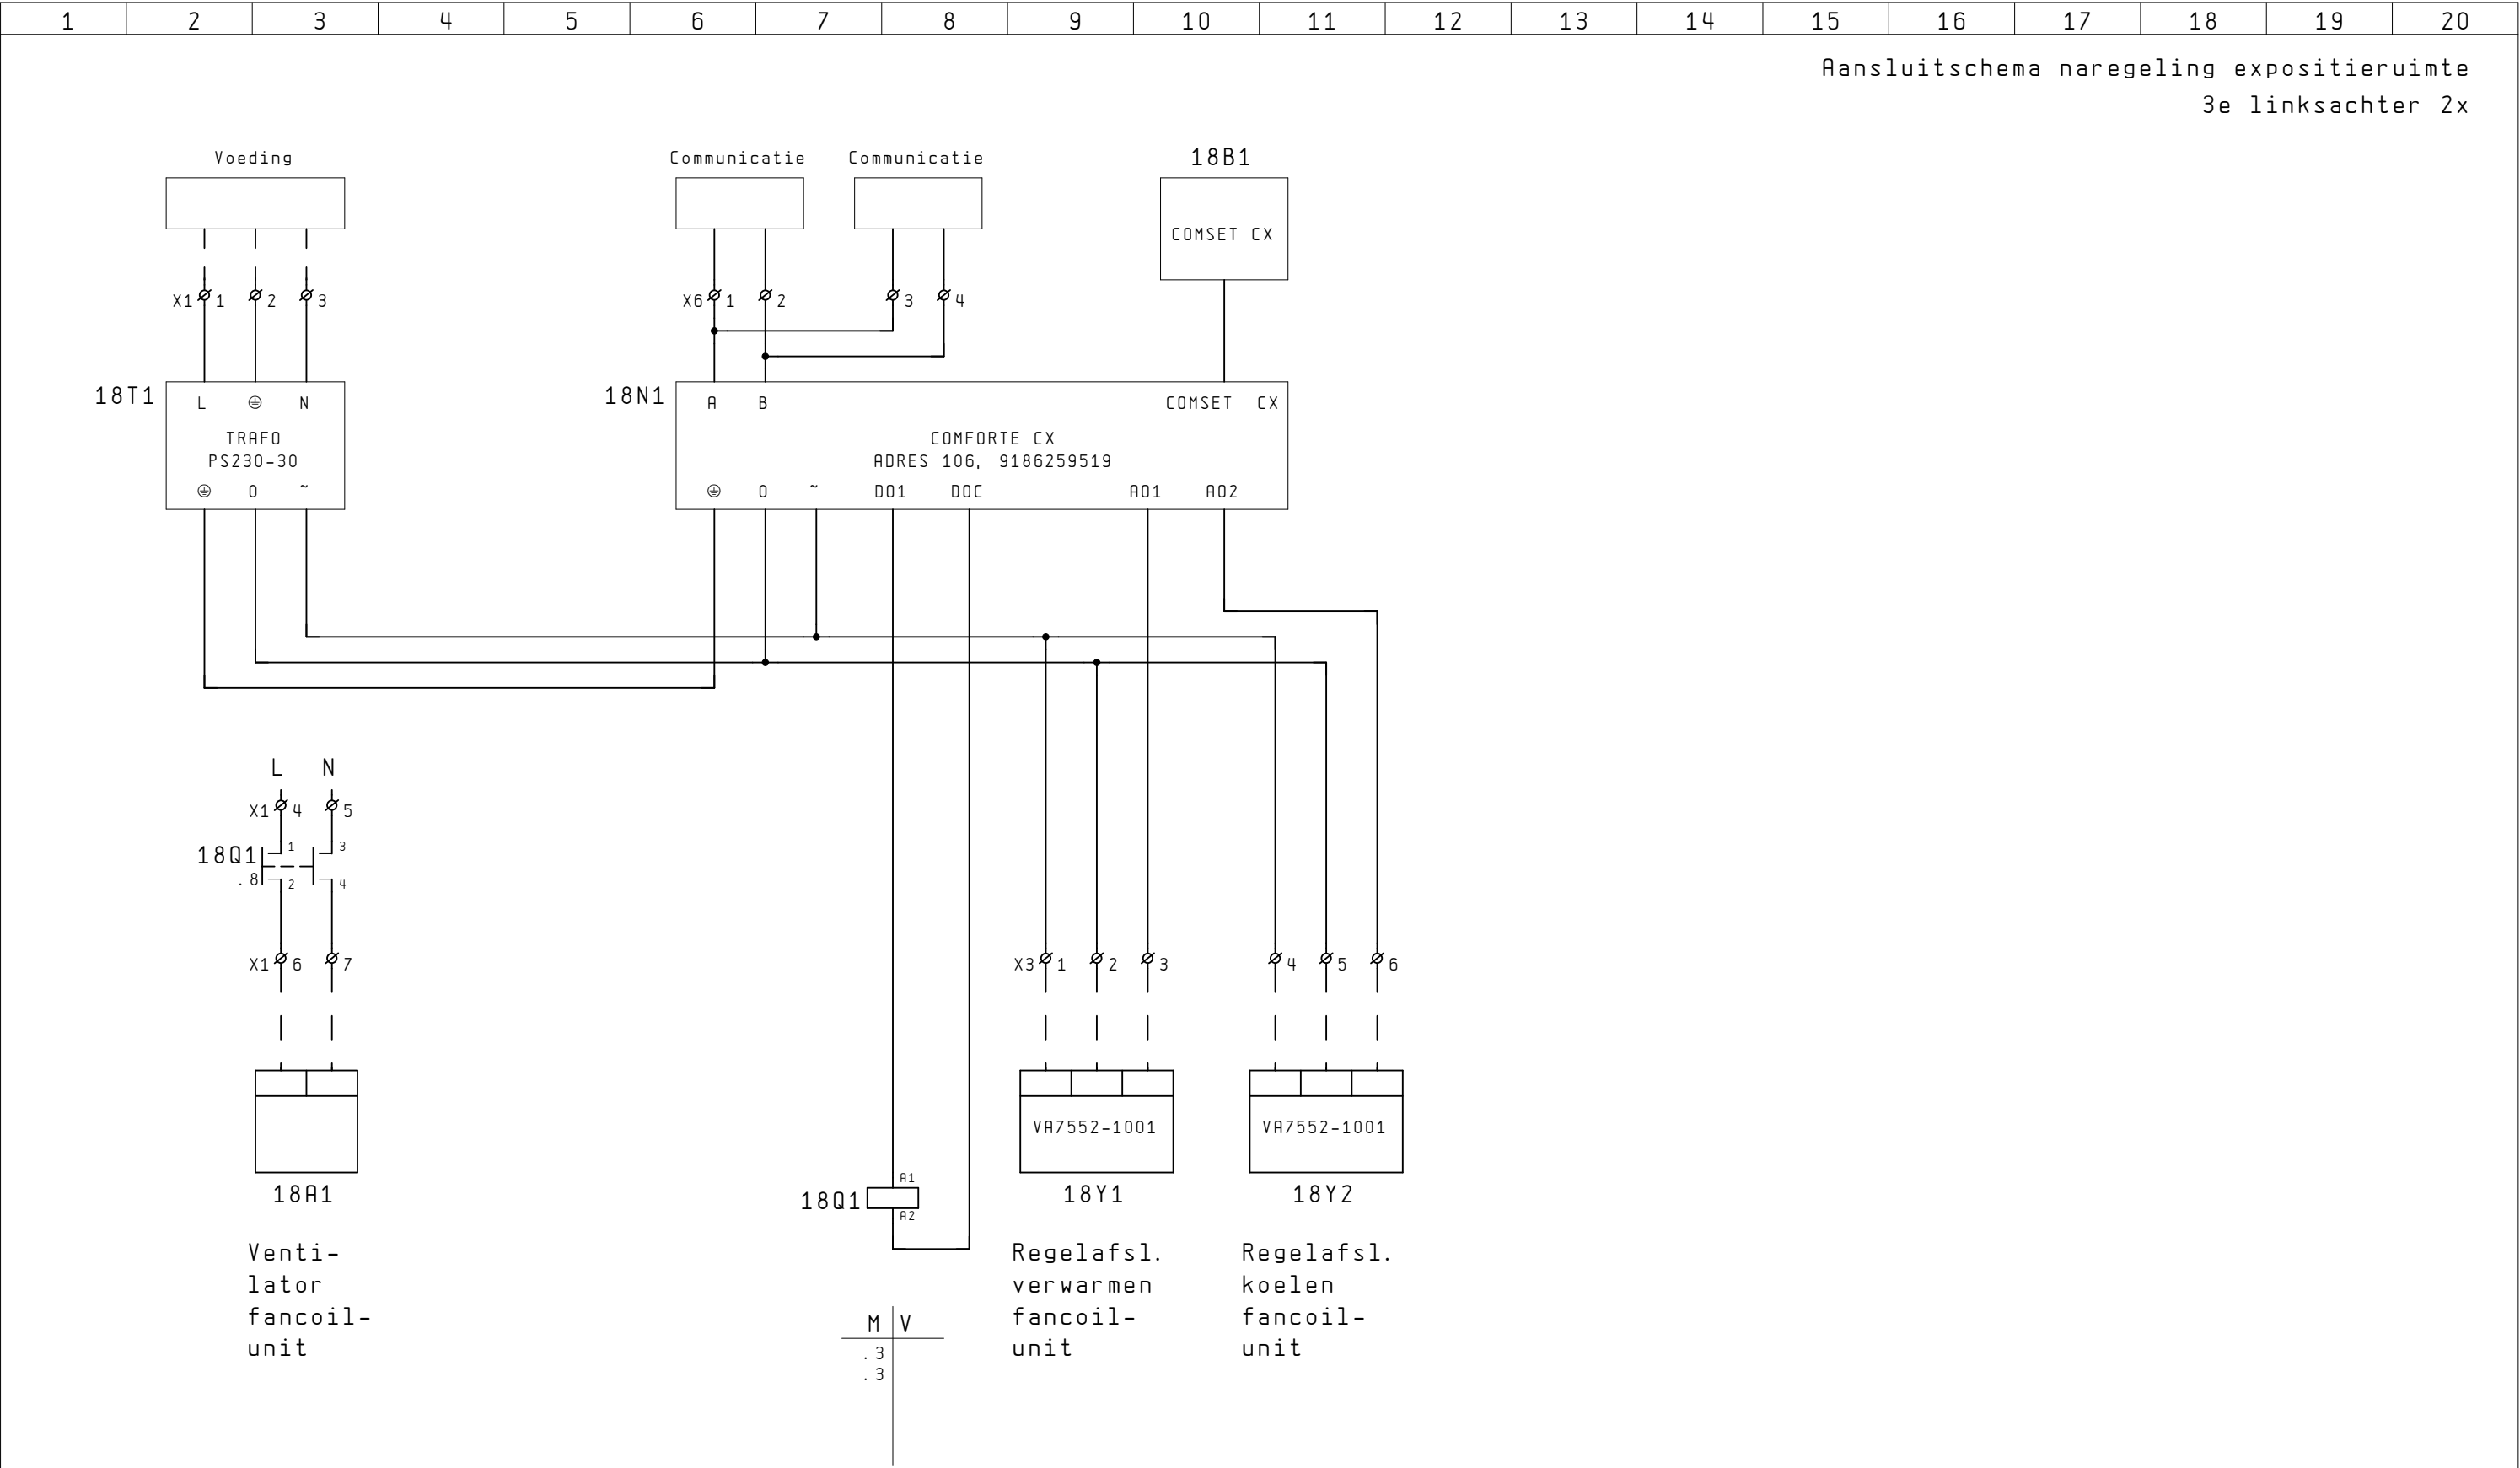


Aansluitschema naregeling vergaderruimte
3e links voor

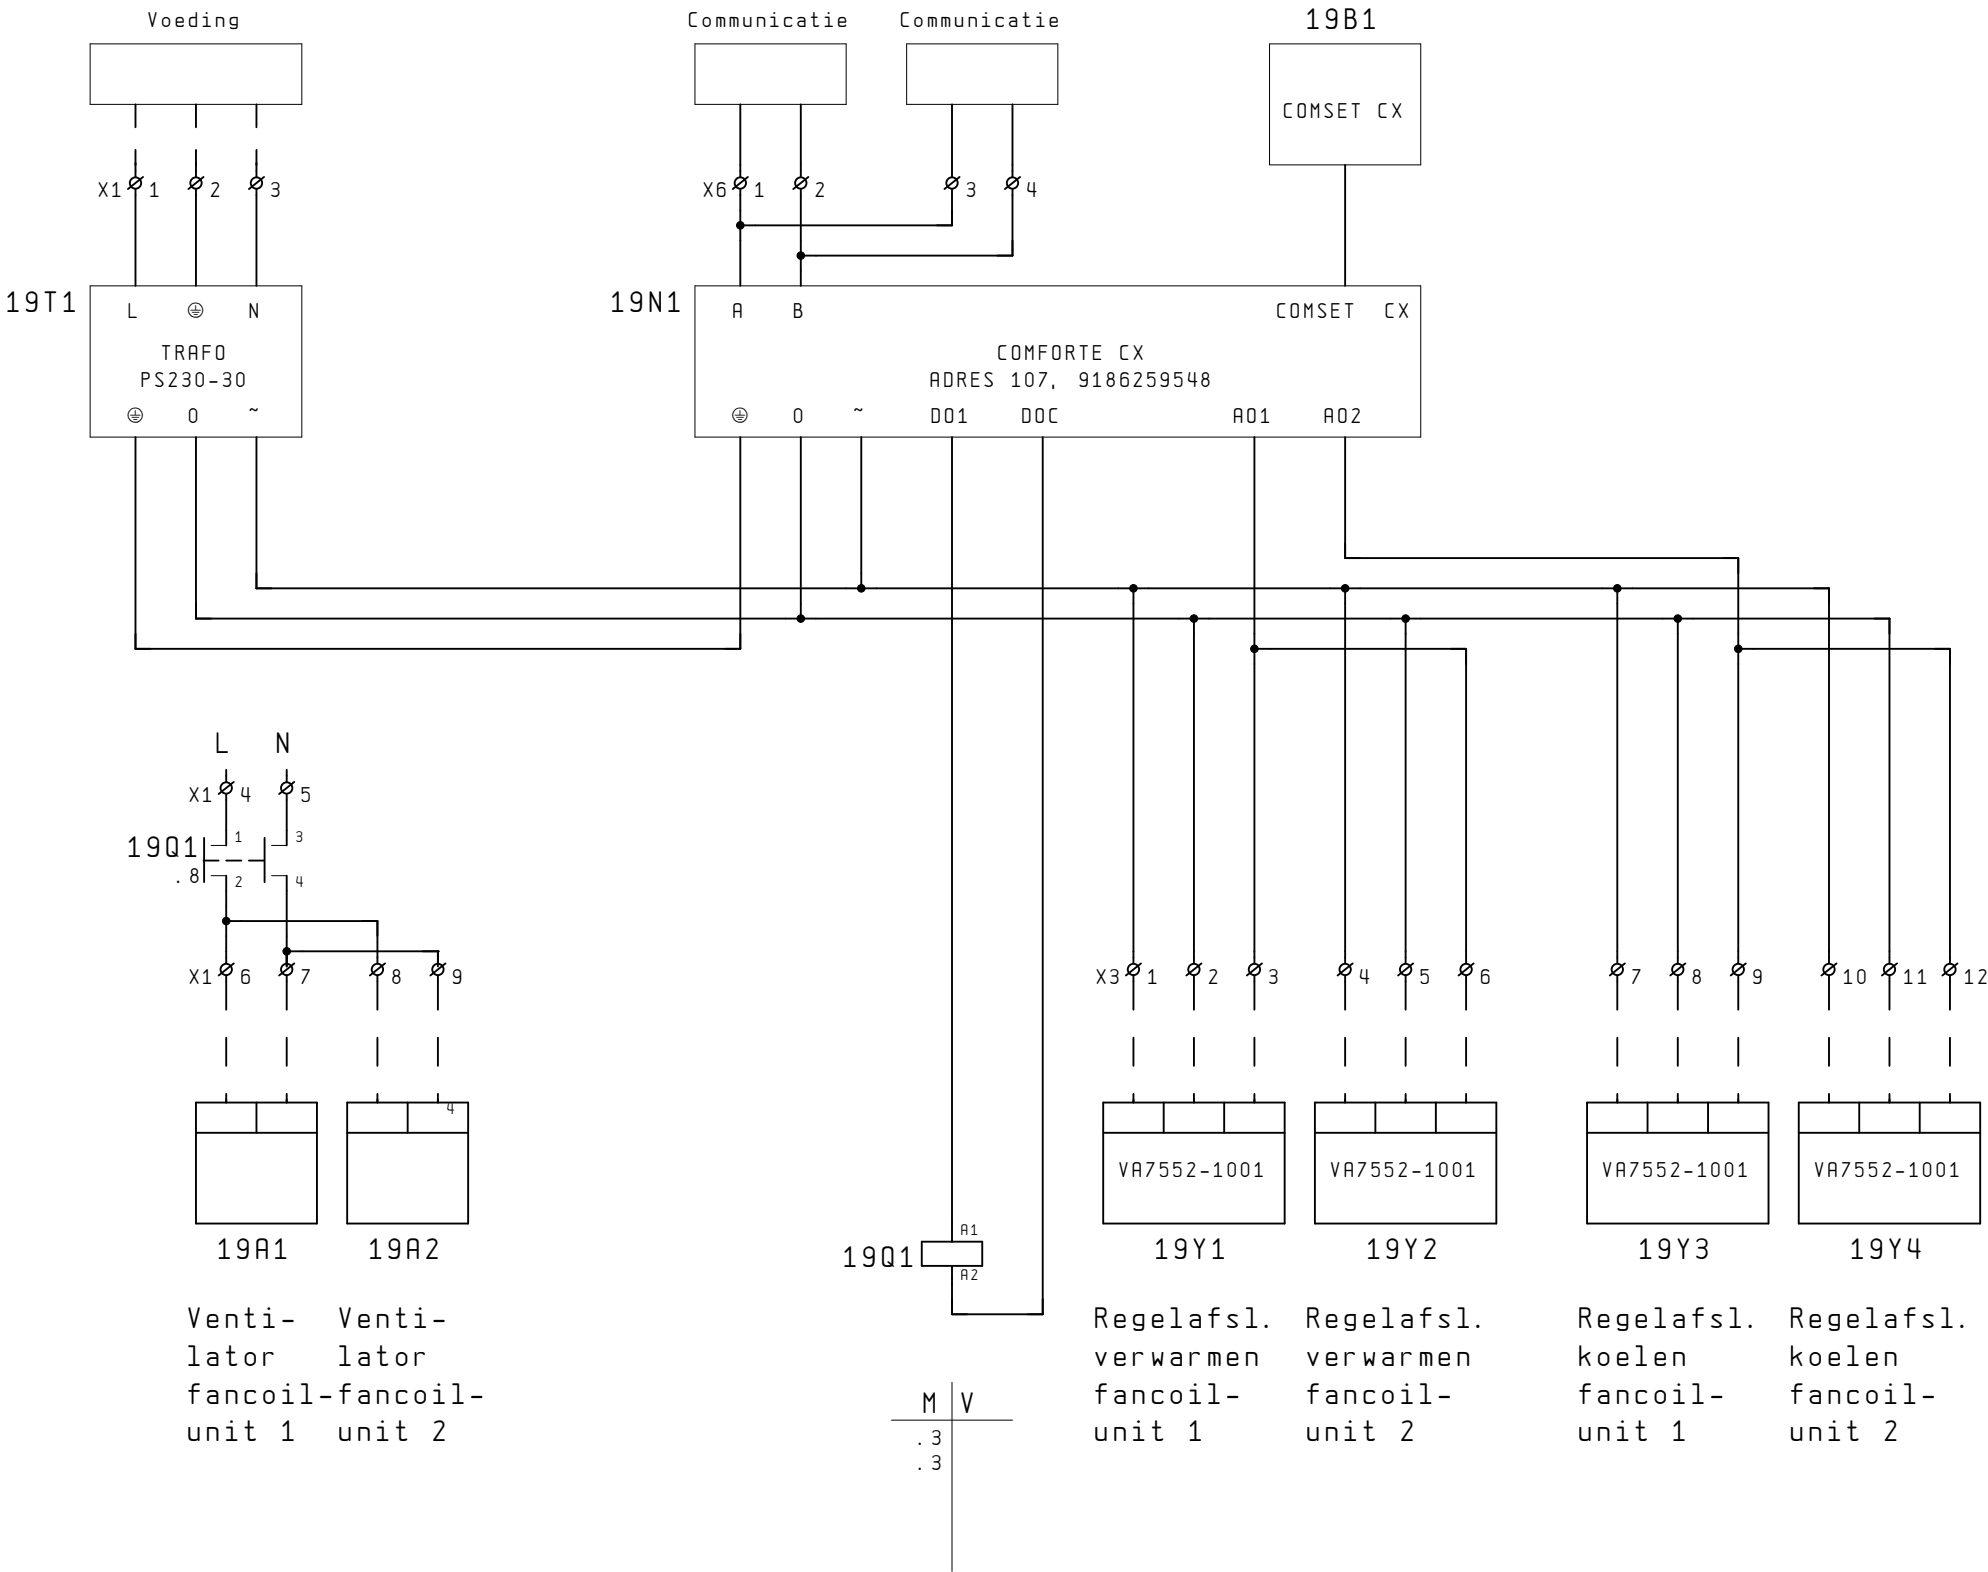


20

Aansluitschema naregeling kantoren
3e rechts

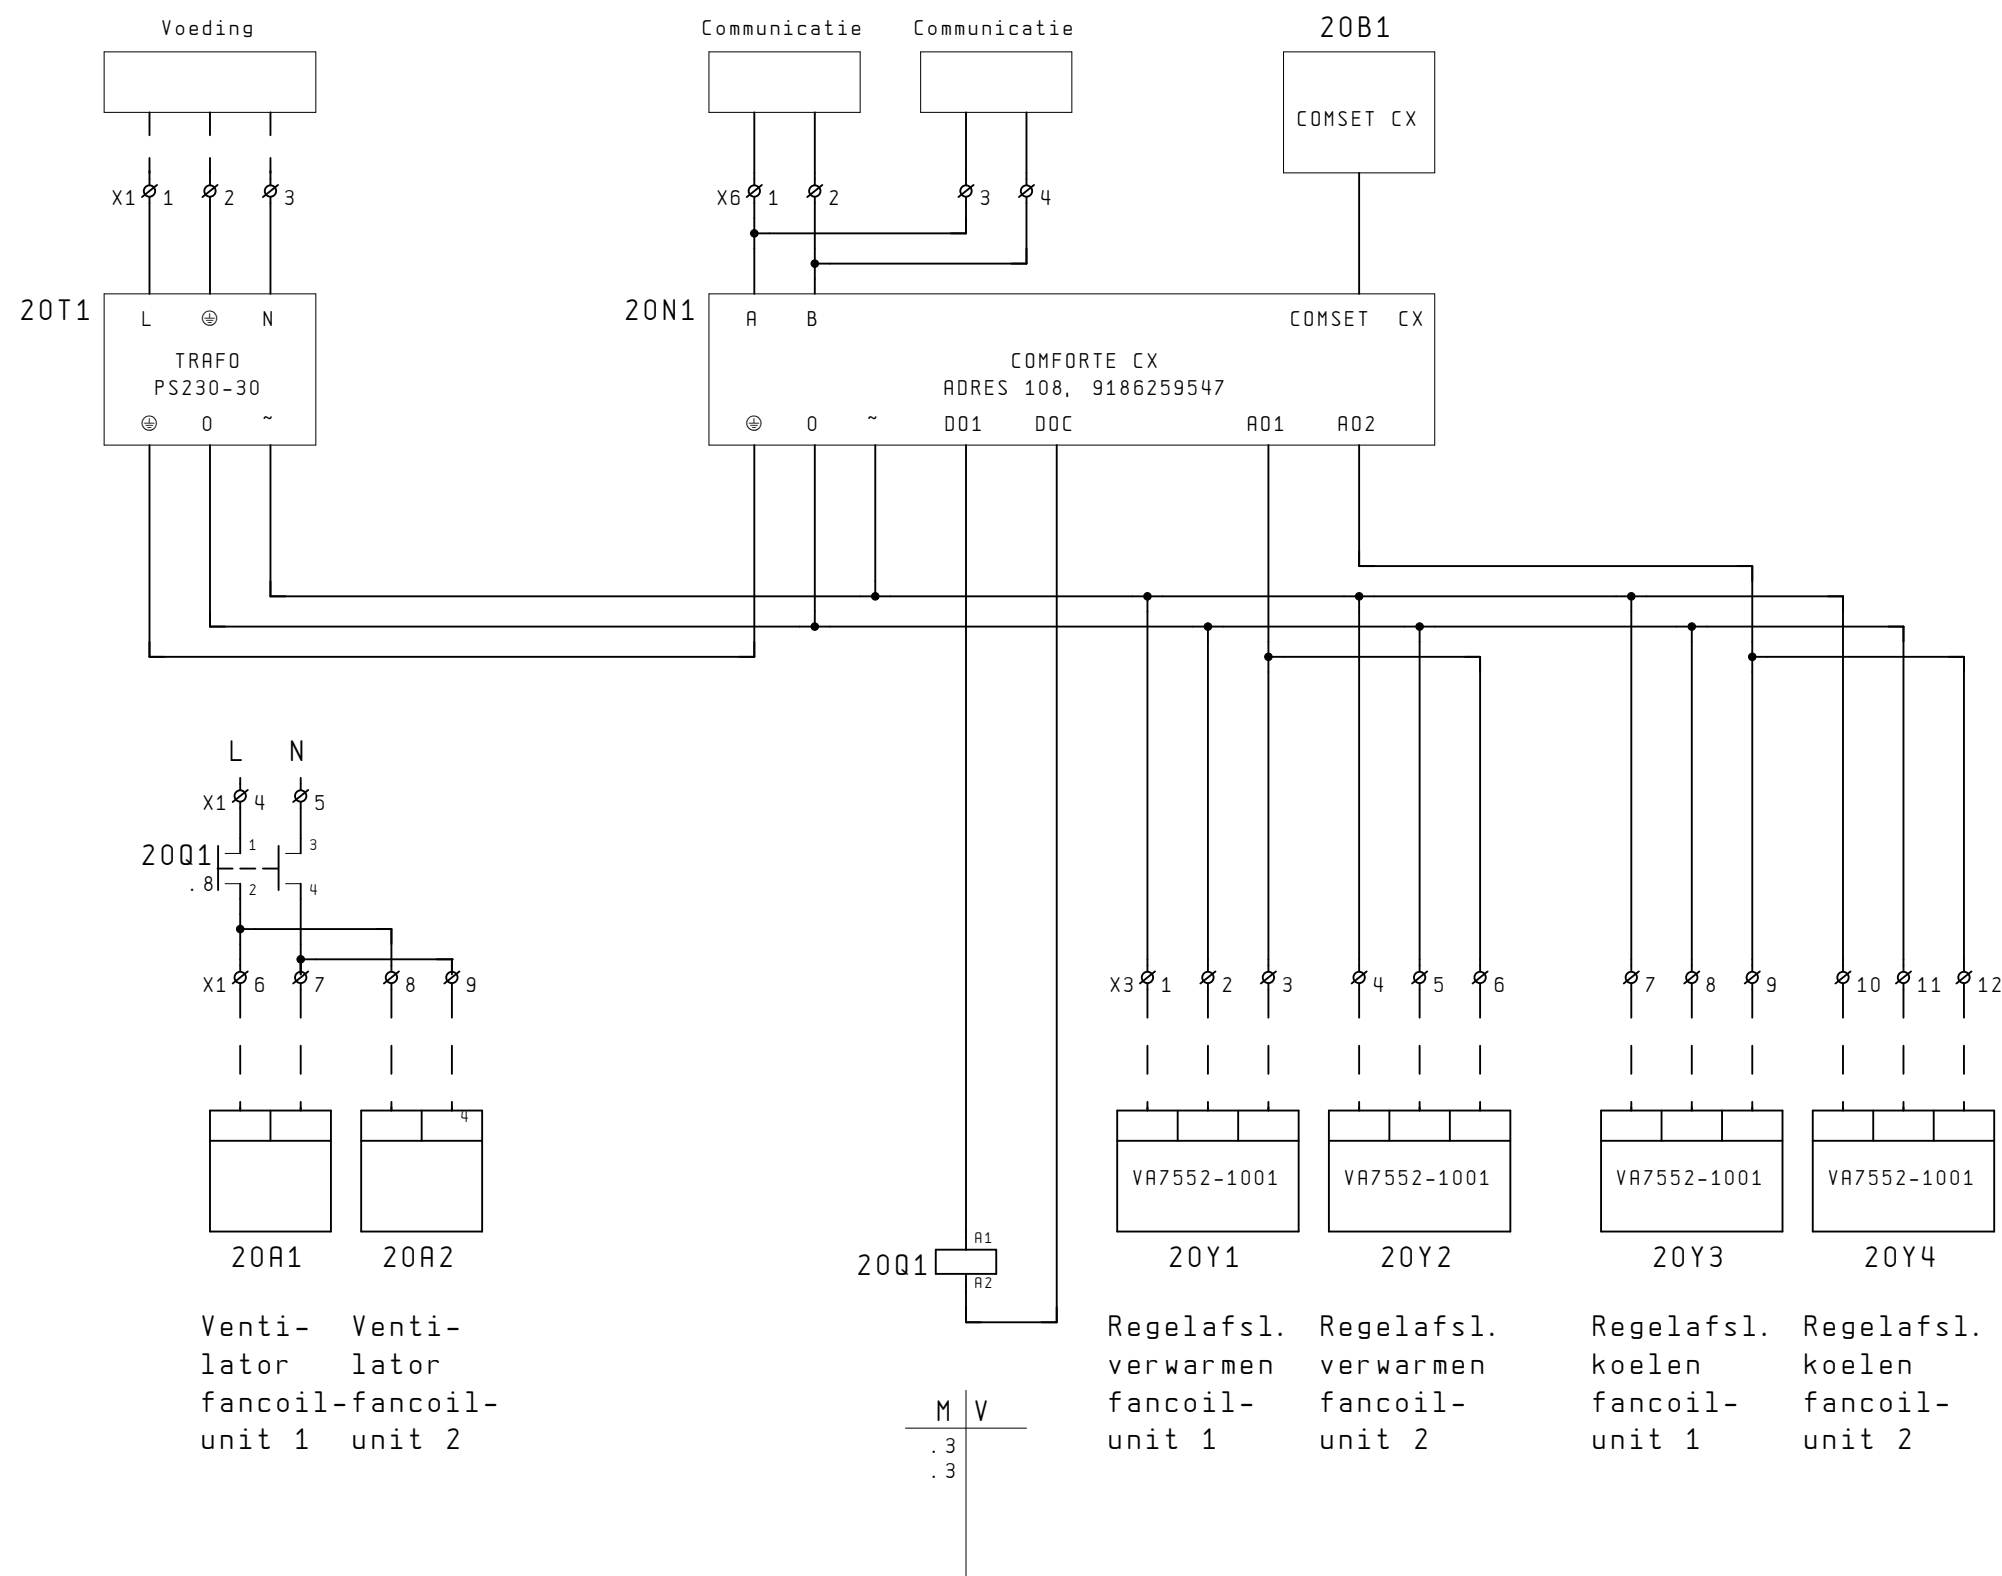

Aansluitschema naregeling werkruimte
3e midden rechts

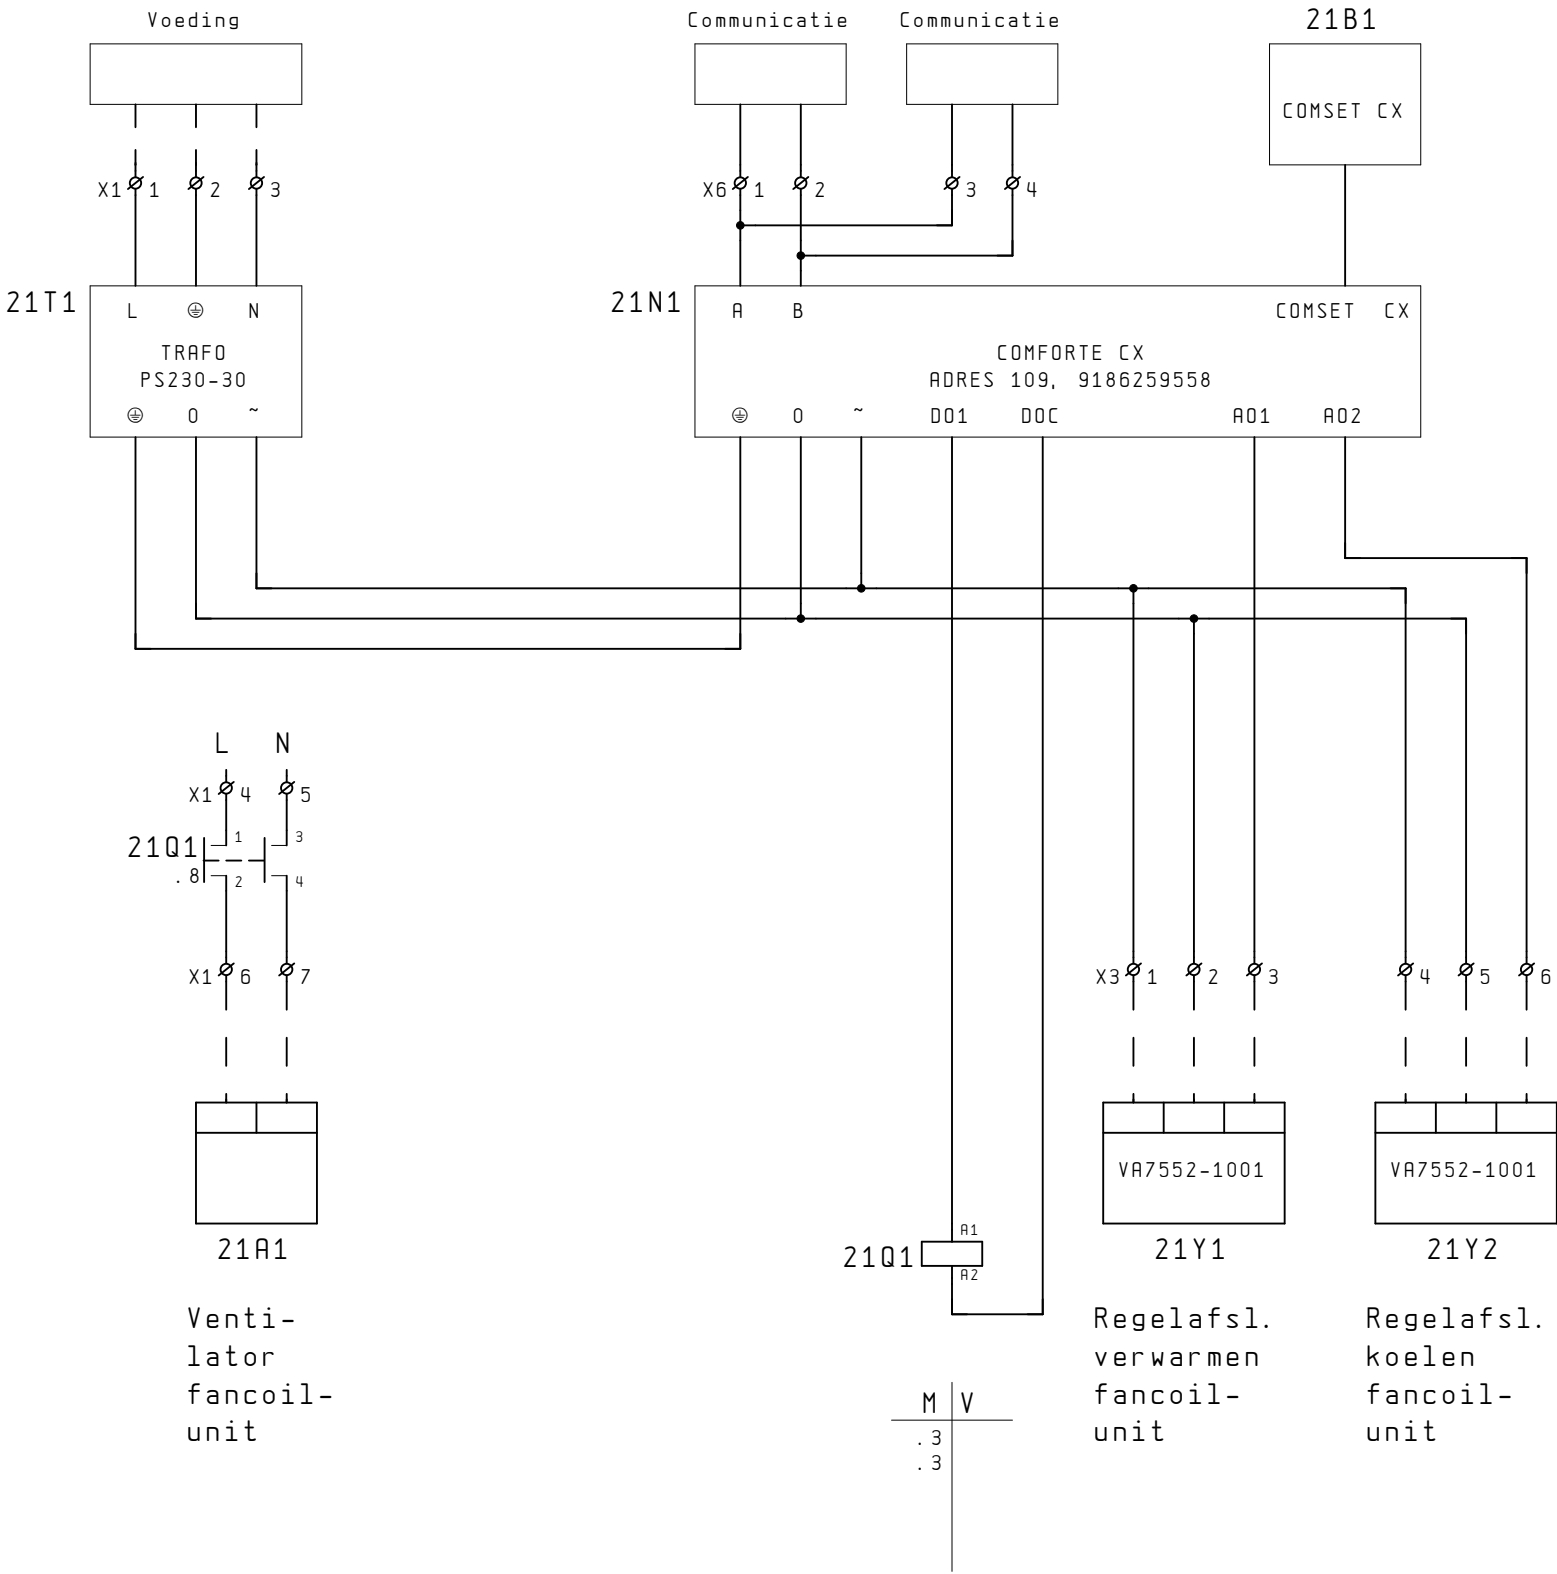

Aansluitschema naregeling trappenhuis
3e midden

