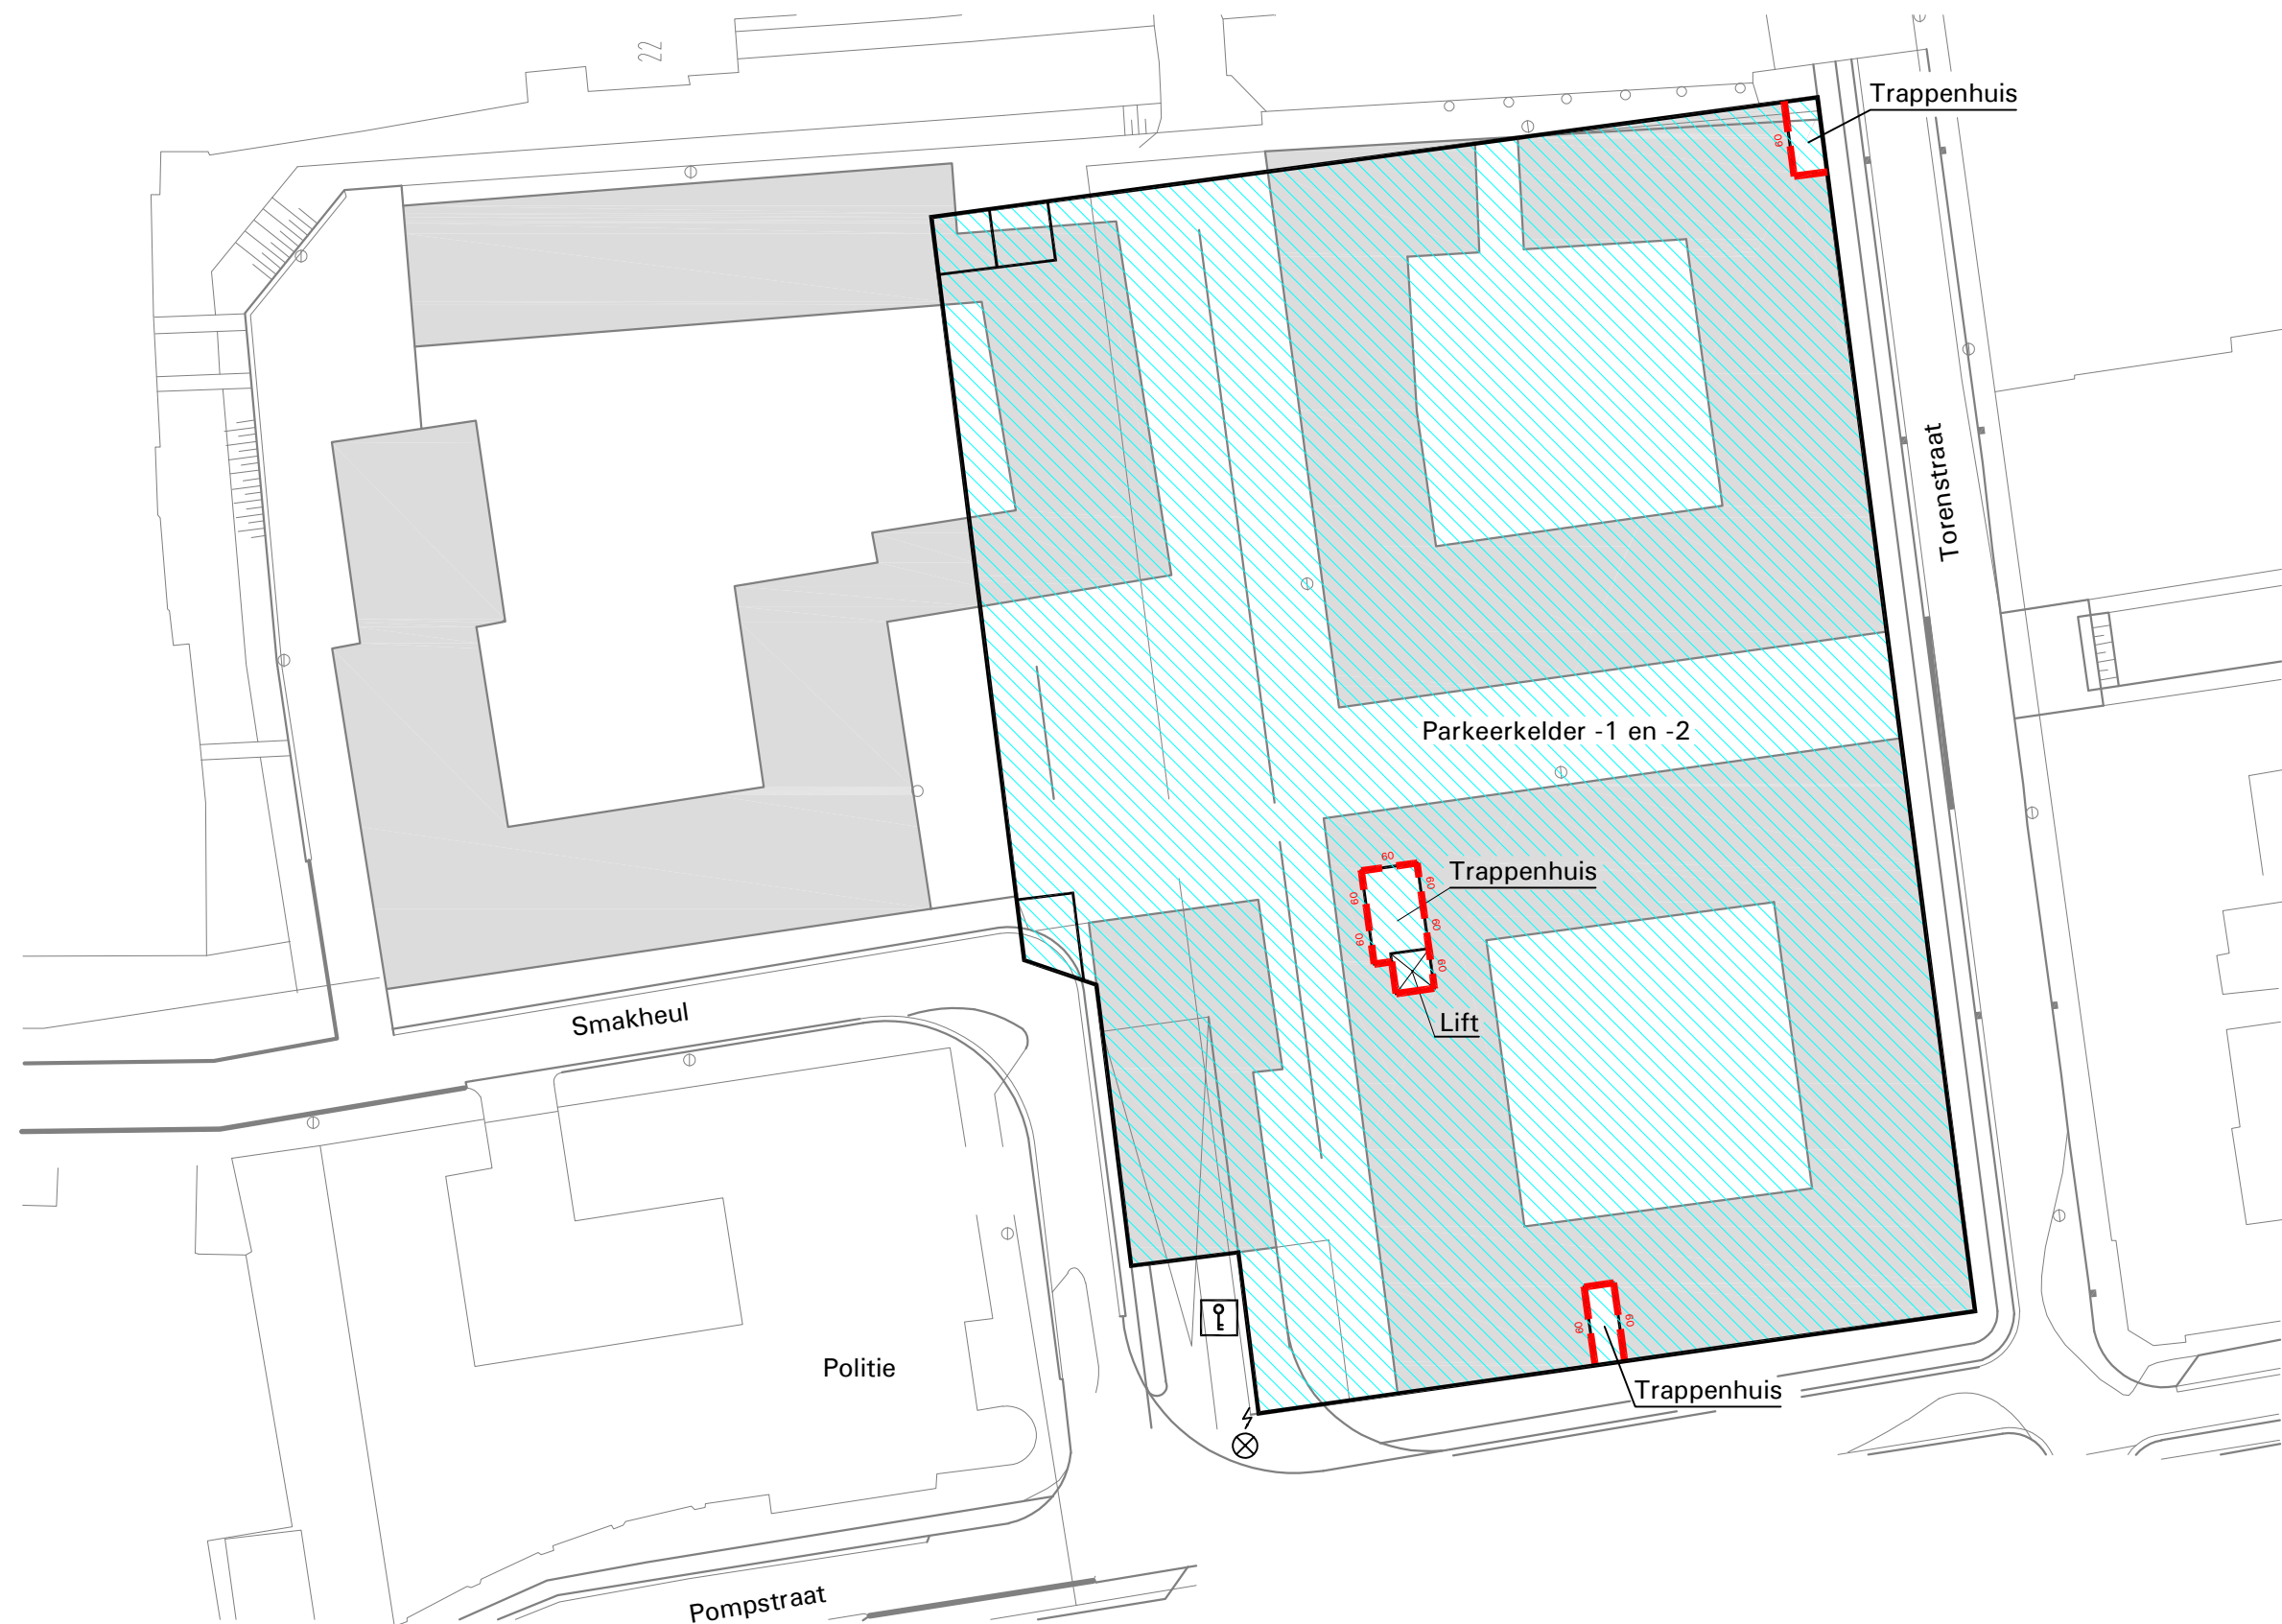


-  Flitslicht
-  Sleutelkluis
-  Hoger gelegen appartementen
-  Gesprinklerd (niveau -1 en -2)

 WBDO 60 minuten
Deze tekening is in kleuren vervaardigd
Bij zwart wit kopiëren kunnen mogelijk delen wegvallen

0 5 25 m

Project	Parkeergarage Kazerneplein	Schaal	1:1000	Datum	17-01-'11
Plaats	Gorinchem	Gef.	MvdH	Tek.nr.	06687-0-01A
Omschr.	Situatie	Form.	A3	R2B Inspecties B.V. te Zaltbommel	