
Reproduction and/or issue to third parties in any from whatever is not permitted without written authority from Ducot Engineering & Advies.

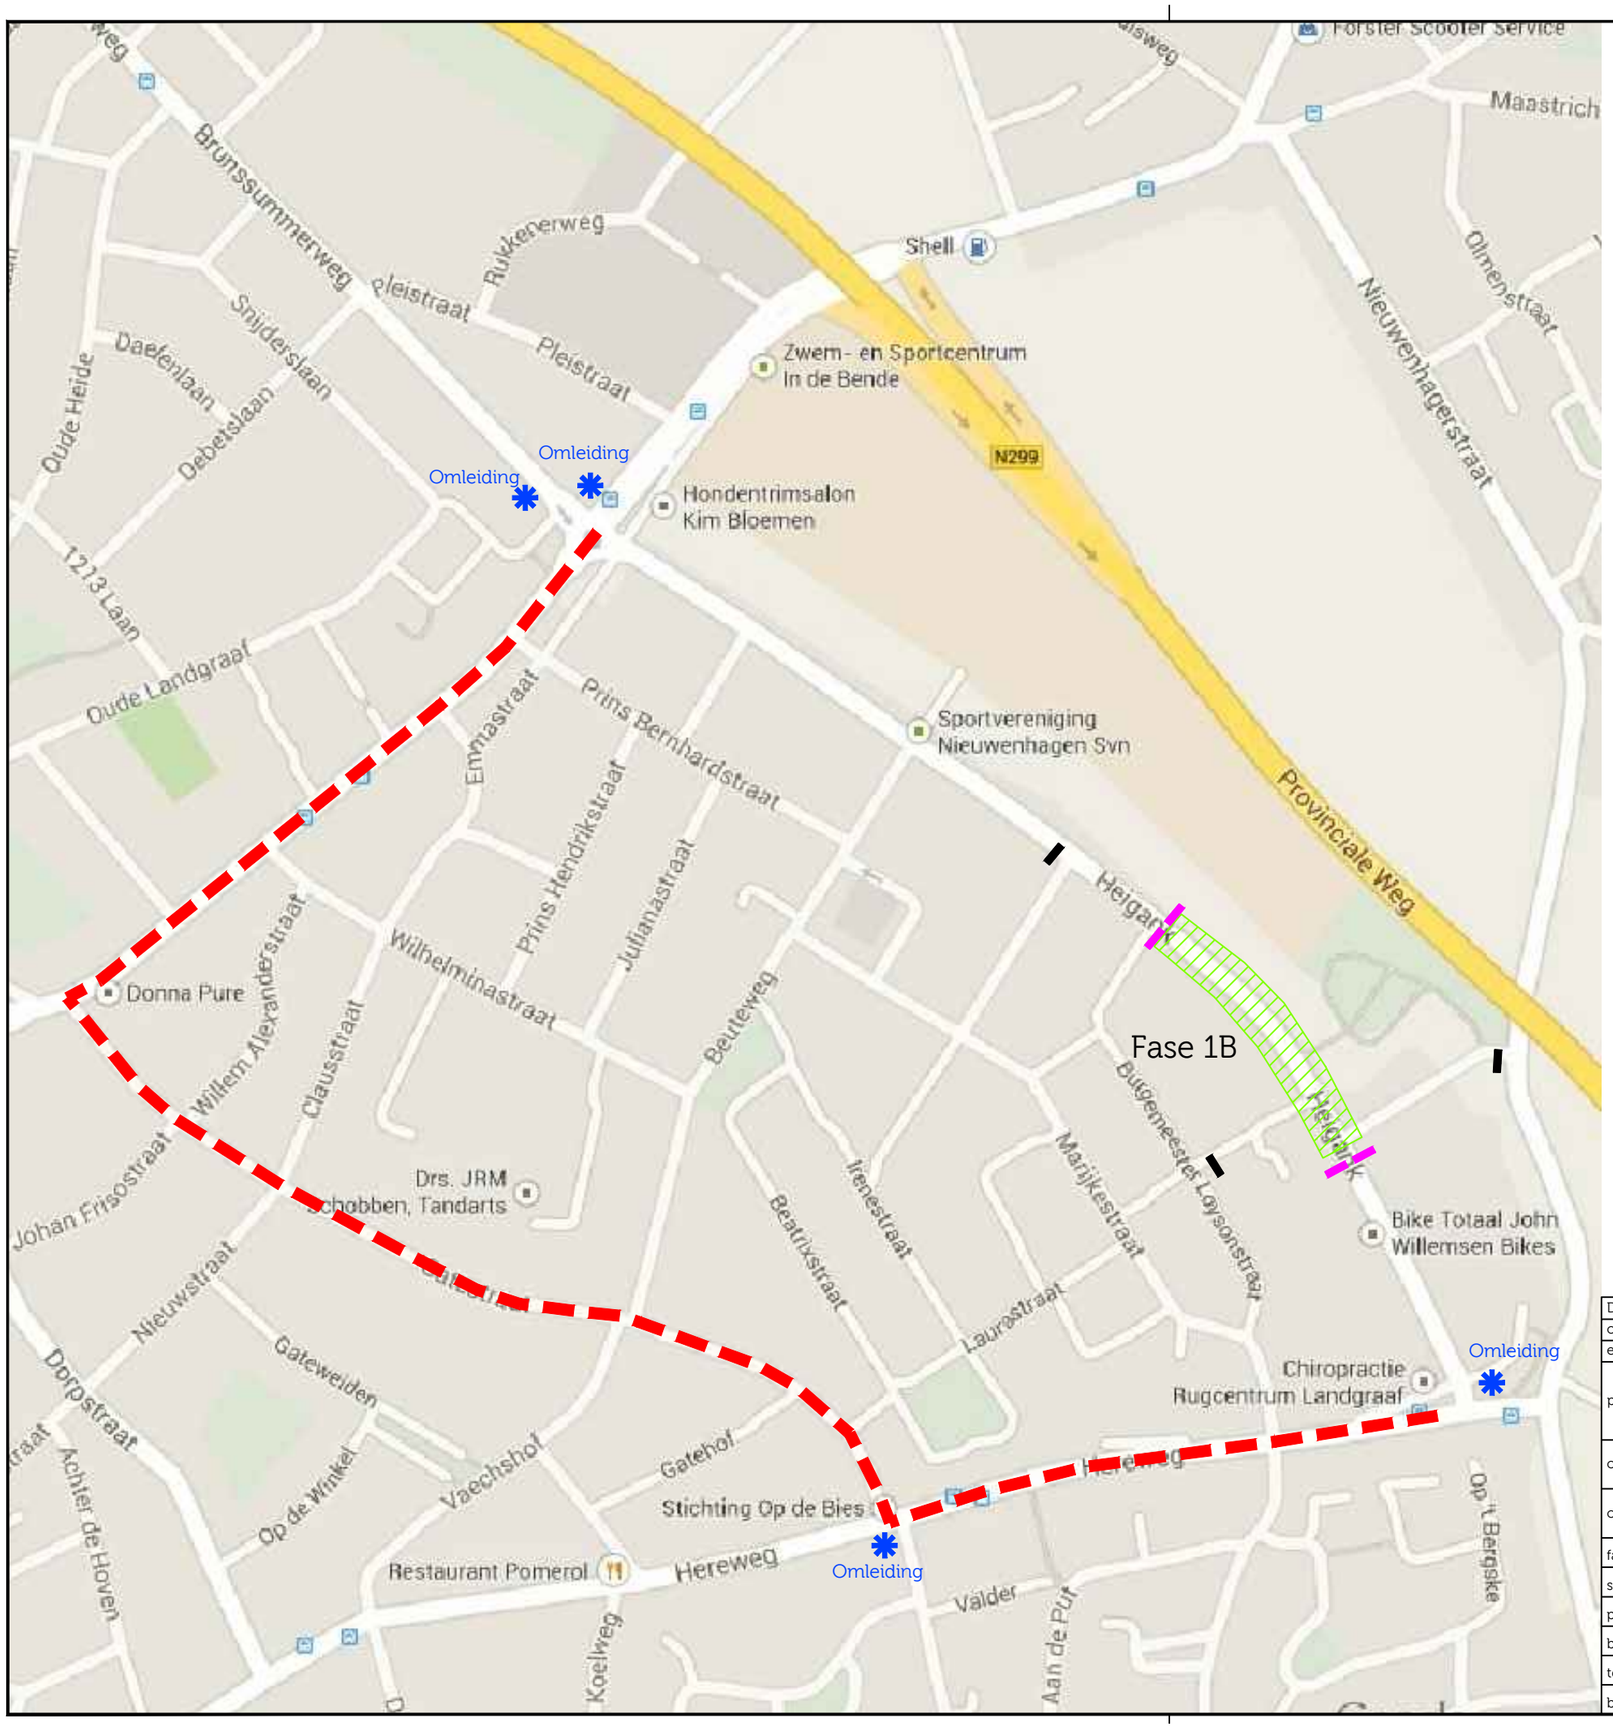

hele afzetting, 2 x waarschuwingshek + C01 + J16

halve afzetting, waarschuwingshek + tekstbord doorgaand verkeer gestremd

uitvoeringsduur ca. 6 tot 7 weken

DEFINITIEF BESTEK	CK	CK	RH	05.06.14	B
omschrijving wijziging	acc.	gez.	get.	datum	A
eerste uitgave	CK	CK	RH	15.04.14	

project **Heigank**

onderdeel **Voorstel omleidingsroute fase 1B**

opdrachtgever **Gemeente Landgraaf**


fase	: concept bestek
schaal	: n.v.t.
projectnr.	: 13-555
besteknr.	: 13-555BS001
tekeningnr.	: -
bestand	: 13-555TK002

Ducot Engineering & Advies BV
Business Center Roerpoort
Boven de Wolfskuil 3
unit 3.D30
6049 LX Roermond
Tel: 0475 - 71 13 90
info@ducot.nl
website: www.ducot.nl

Engineering & Advies
Werken met ruimte, ruimte die werkt

All rights strictly reserved.
Reproduction and/or issue to third parties in any from whatever
is not permitted without written authority from Ducot Engineering & Advies.

Alle rechten voorbehouden. Niets van deze tekening mag worden verveelvoudigd en/of openbaar gemaakt d.m.v. druk, fotokopie, microfilm
of op welke andere wijze ook, zonder voorafgaande schriftelijke toestemming van Ducot Engineering & Advies, noch zonder
een dergelijke toestemming worden gebruikt voor enig ander werk dan waarvoor het is vervaardigd.

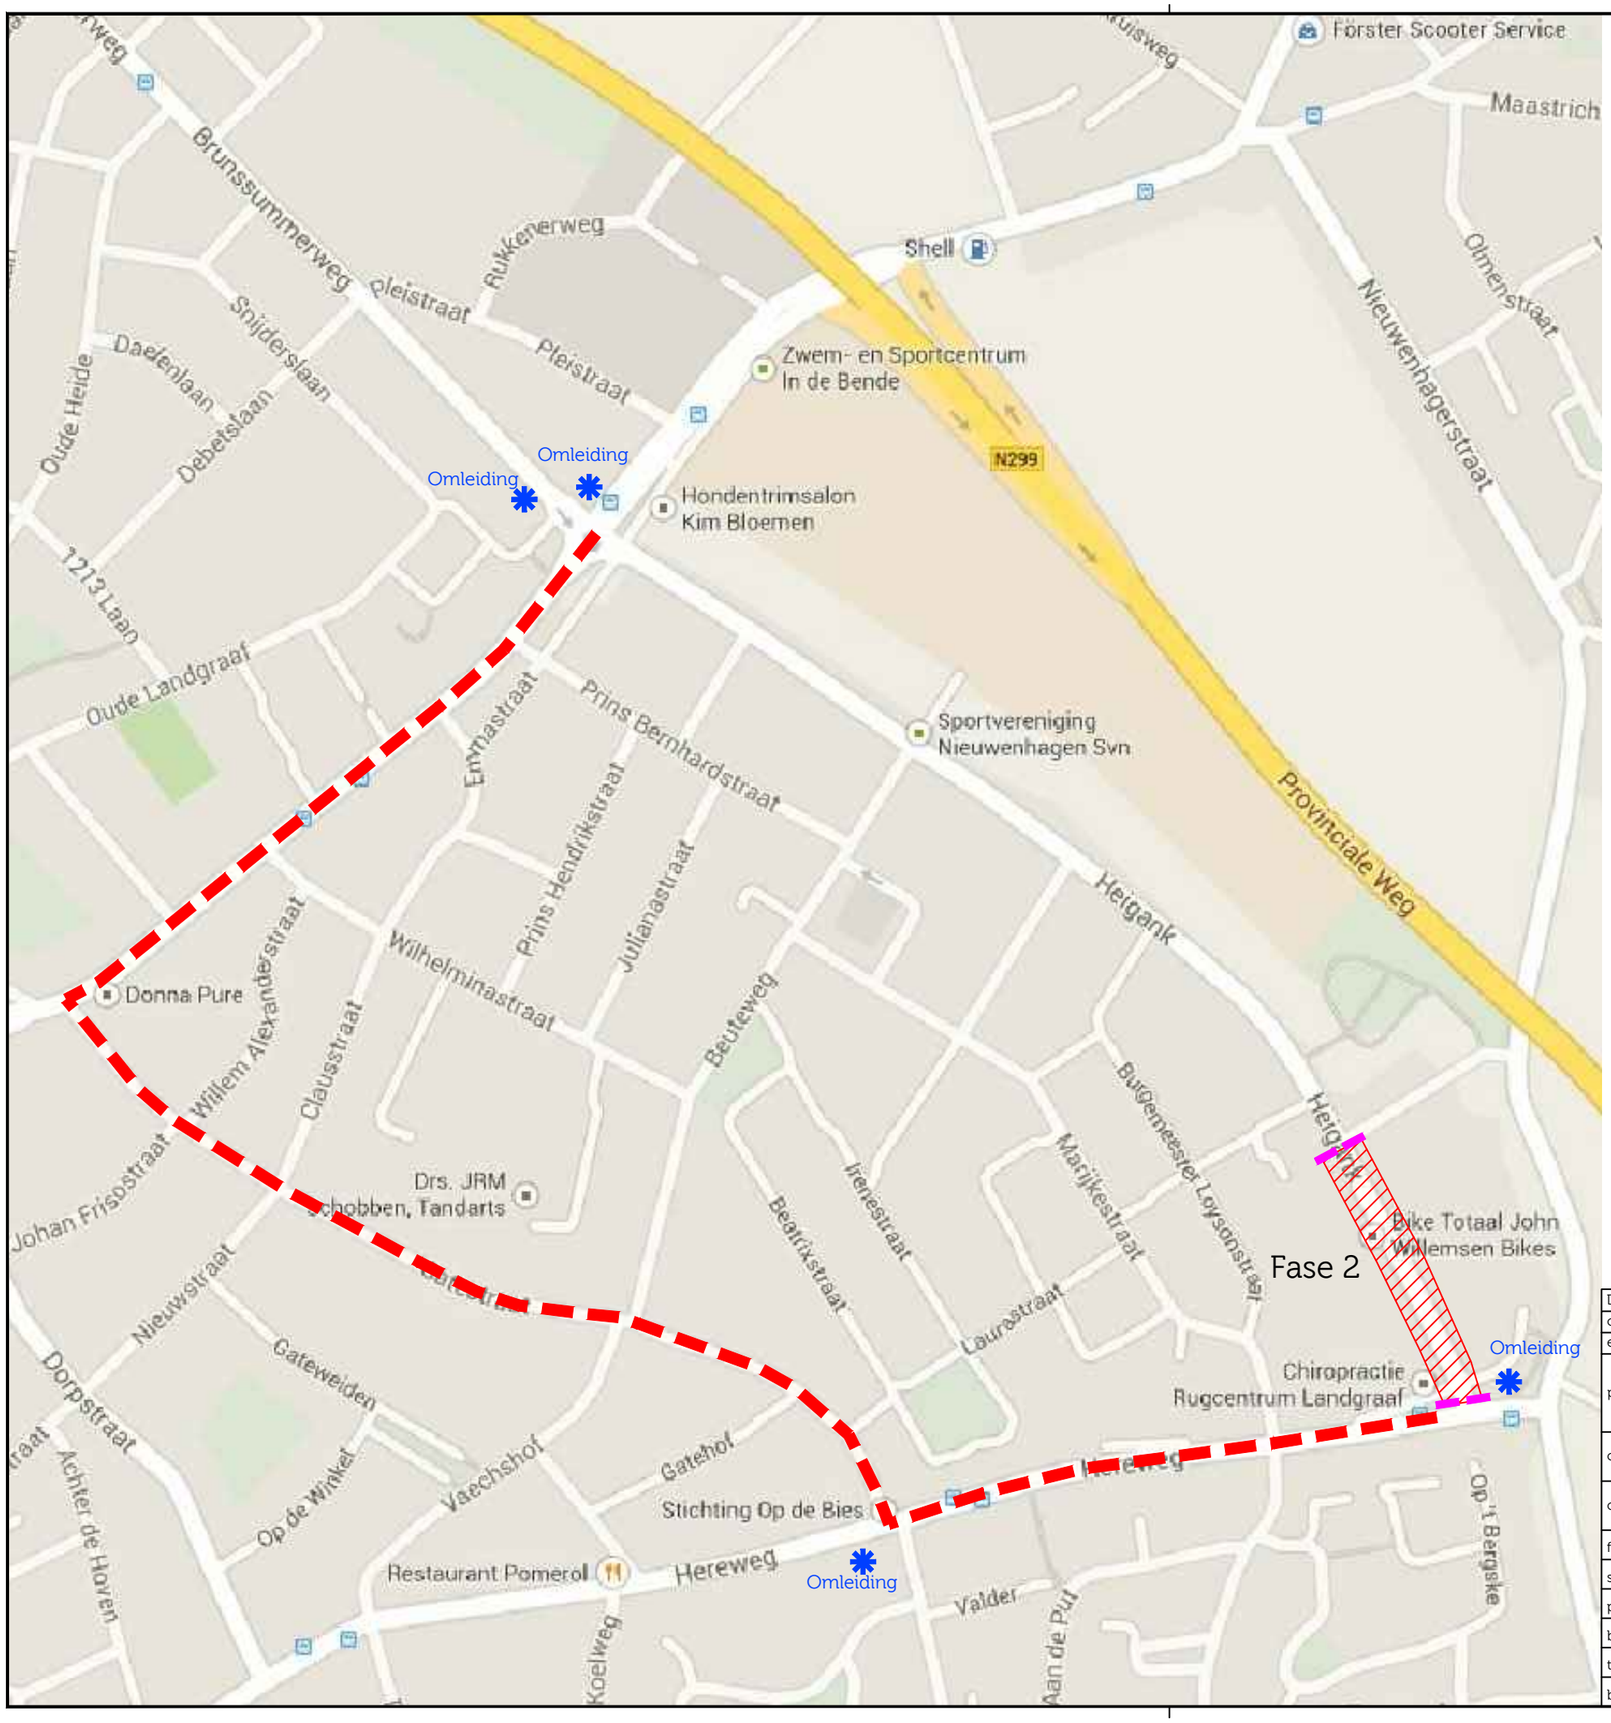

DEFINITIEF BESTEK	CK	CK	RH	05.06.14	B
omschrijving wijziging	acc.	gez.	get.	datum	A
eerste uitgave	CK	CK	RH	15.04.14	

project **Heigank**

onderdeel **Voorstel omleidingsroute fase 2**

opdrachtgever **Gemeente Landgraaf**


fase	: concept bestek
schaal	: n.v.t.
projectnr.	: 13-555
besteknr.	: 13-555BS001
tekeningnr.	: -
bestand	: 13-555TK002

Ducot Engineering & Advies BV
Business Center Roerpoort
Boven de Wolfskuil 3
unit 3.D30
6049 LX Roermond
Tel: 0475 - 71 13 90
info@ducot.nl
website: www.ducot.nl

Engineering & Advies
Werken met ruimte, ruimte die werkt

All rights strictly reserved.
Reproduction and/or issue to third parties in any from whatever
is not permitted without written authority from Ducot Engineering & Advies.

Niets van deze tekening mag worden verveelvoudigd en/of openbaar gemaakt o.m.v. druk, fotokopie, microfilm
of op welke andere wijze ook, zonder voorafgaande schriftelijke toestemming van Ducot Engineering & Advies, noch zonder
een dergelijke toestemming worden gebruikt voor enig ander werk dan waarvoor het is vervaardigd.

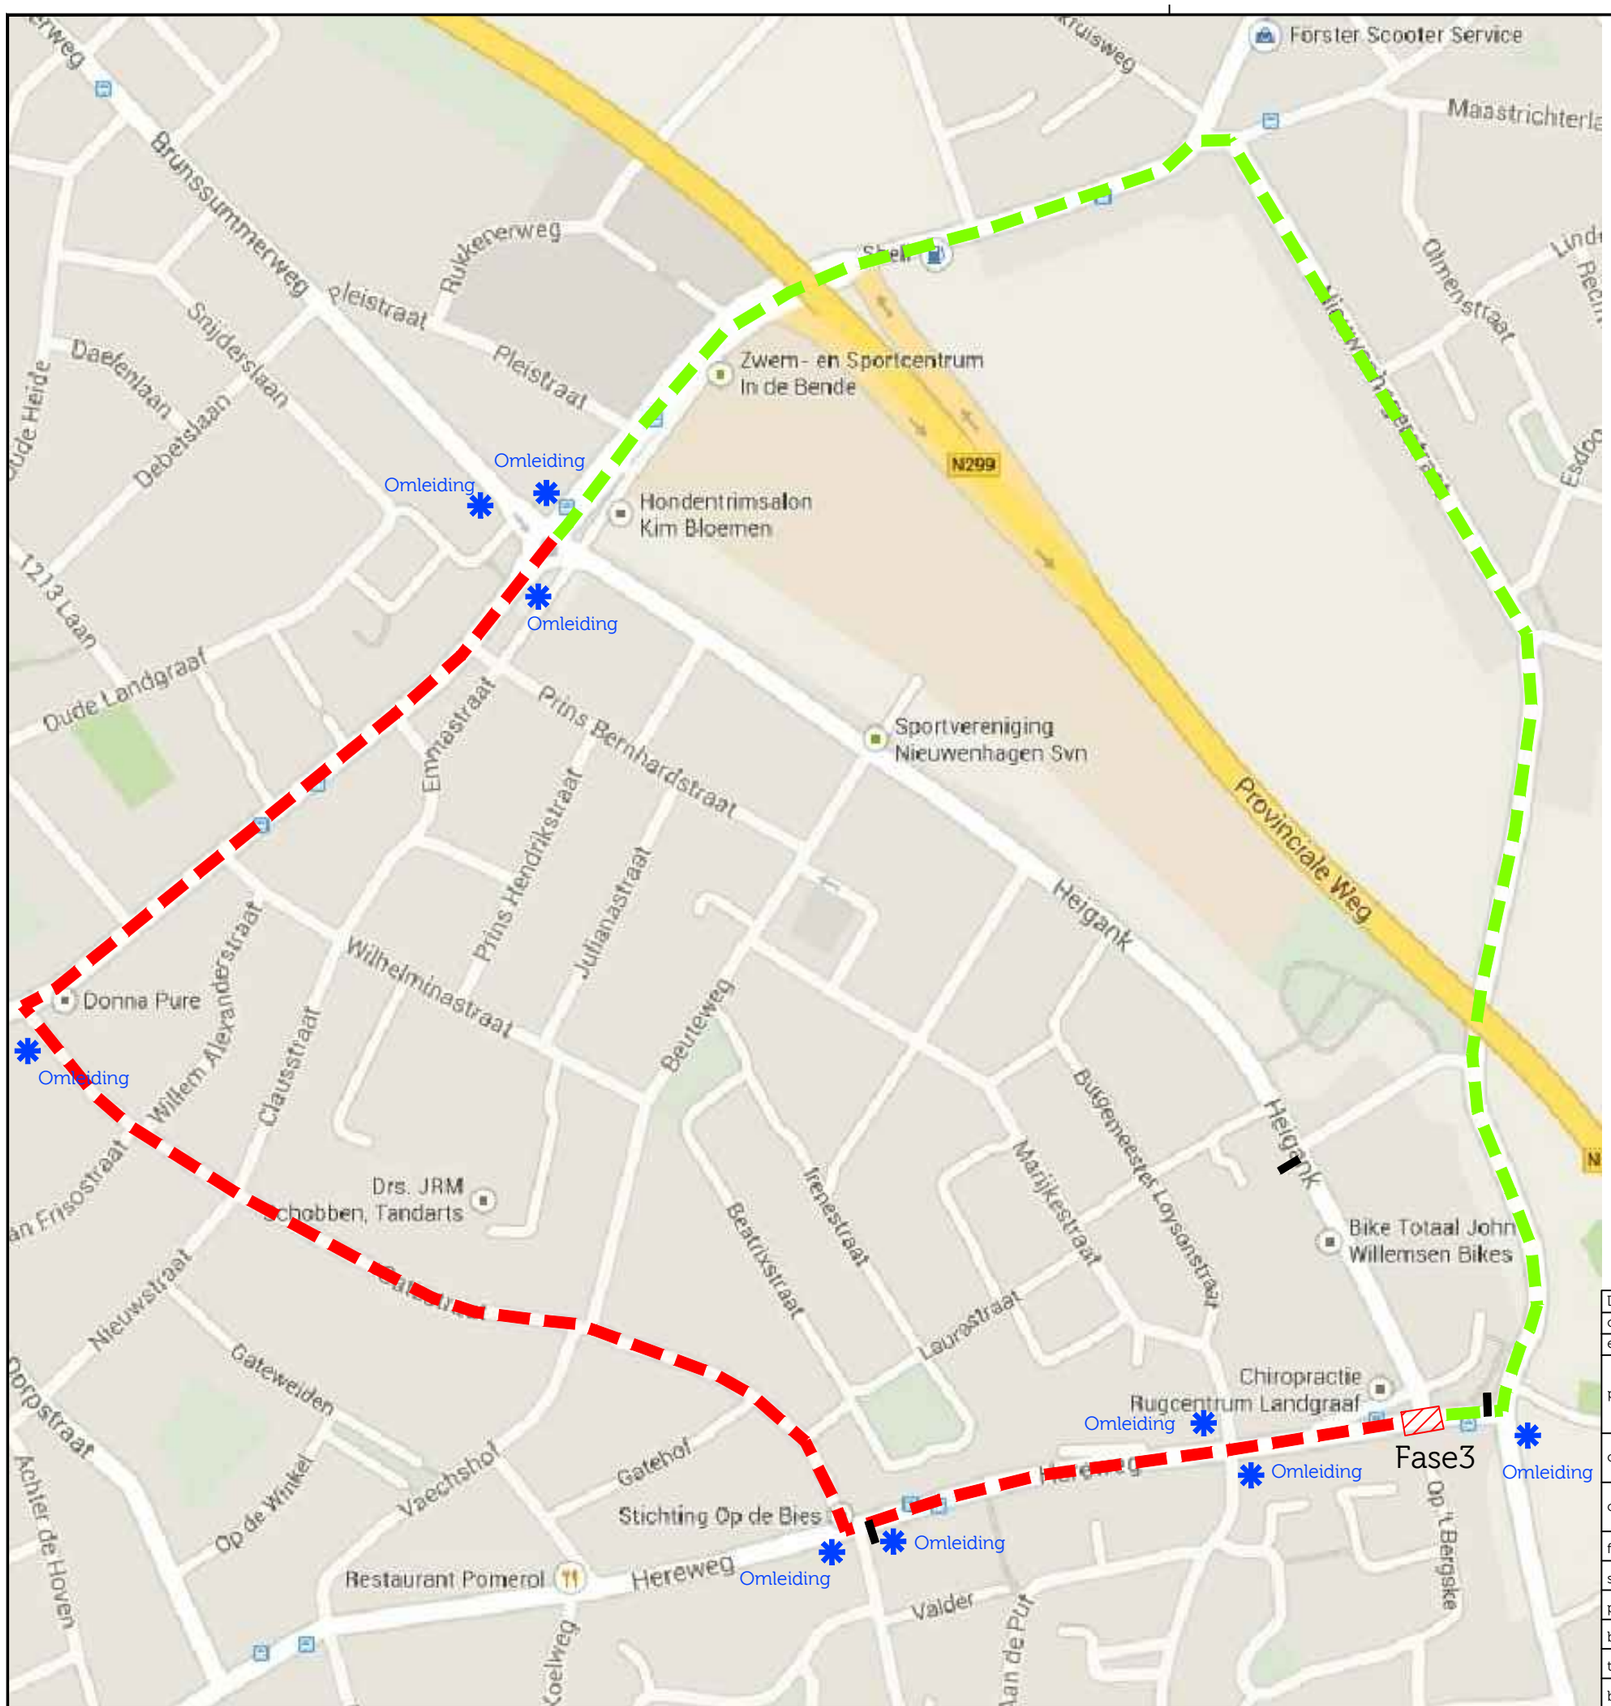

hele afzetting, 2 x waarschuwingshek + C01 + J16

halve afzetting, waarschuwingshek + tekstbord doorgaand verkeer gestremd

aanleggen riool tot voorbij kruising Hereweg incl. tijdelijk dichtstraten rijbaan, uitvoeringsduur ca. 3 werkdagen

DEFINITIEF BESTEK	CK	CK	RH	05.06.14	B
omschrijving wijziging	acc.	gez.	get.	datum	A
eerste uitgave	CK	CK	RH	15.04.14	

project **Heigank**

onderdeel **Voorstel omleidingsroute fase 3**

opdrachtgever **Gemeente Landgraaf**


fase	: concept bestek
schaal	: n.v.t.
projectnr.	: 13-555
besteknr.	: 13-555BS001
tekeningnr.	: -
bestand	: 13-555TK002

Ducot Engineering & Advies BV
Business Center Roerpoort
Boven de Wolfskuil 3
unit 3.D30
6049 LX Roermond
Tel: 0475 - 71 13 90
info@ducot.nl
website: www.ducot.nl

Werken met ruimte, ruimte die werkt

All rights strictly reserved.
Reproduction and/or issue to third parties in any from whatever is not permitted without written authority from Ducot Engineering & Advies.

Niets van deze tekening mag worden verveelvoudigd en/of openbaar gemaakt d.m.v. druk, fotokopie, microfilm of op welke andere wijze ook, zonder voorafgaande schriftelijke toestemming van Ducot Engineering & Advies, noch zonder een dergelijke toestemming worden gebruikt voor enig ander werk dan waarvoor het is vervaardigd.

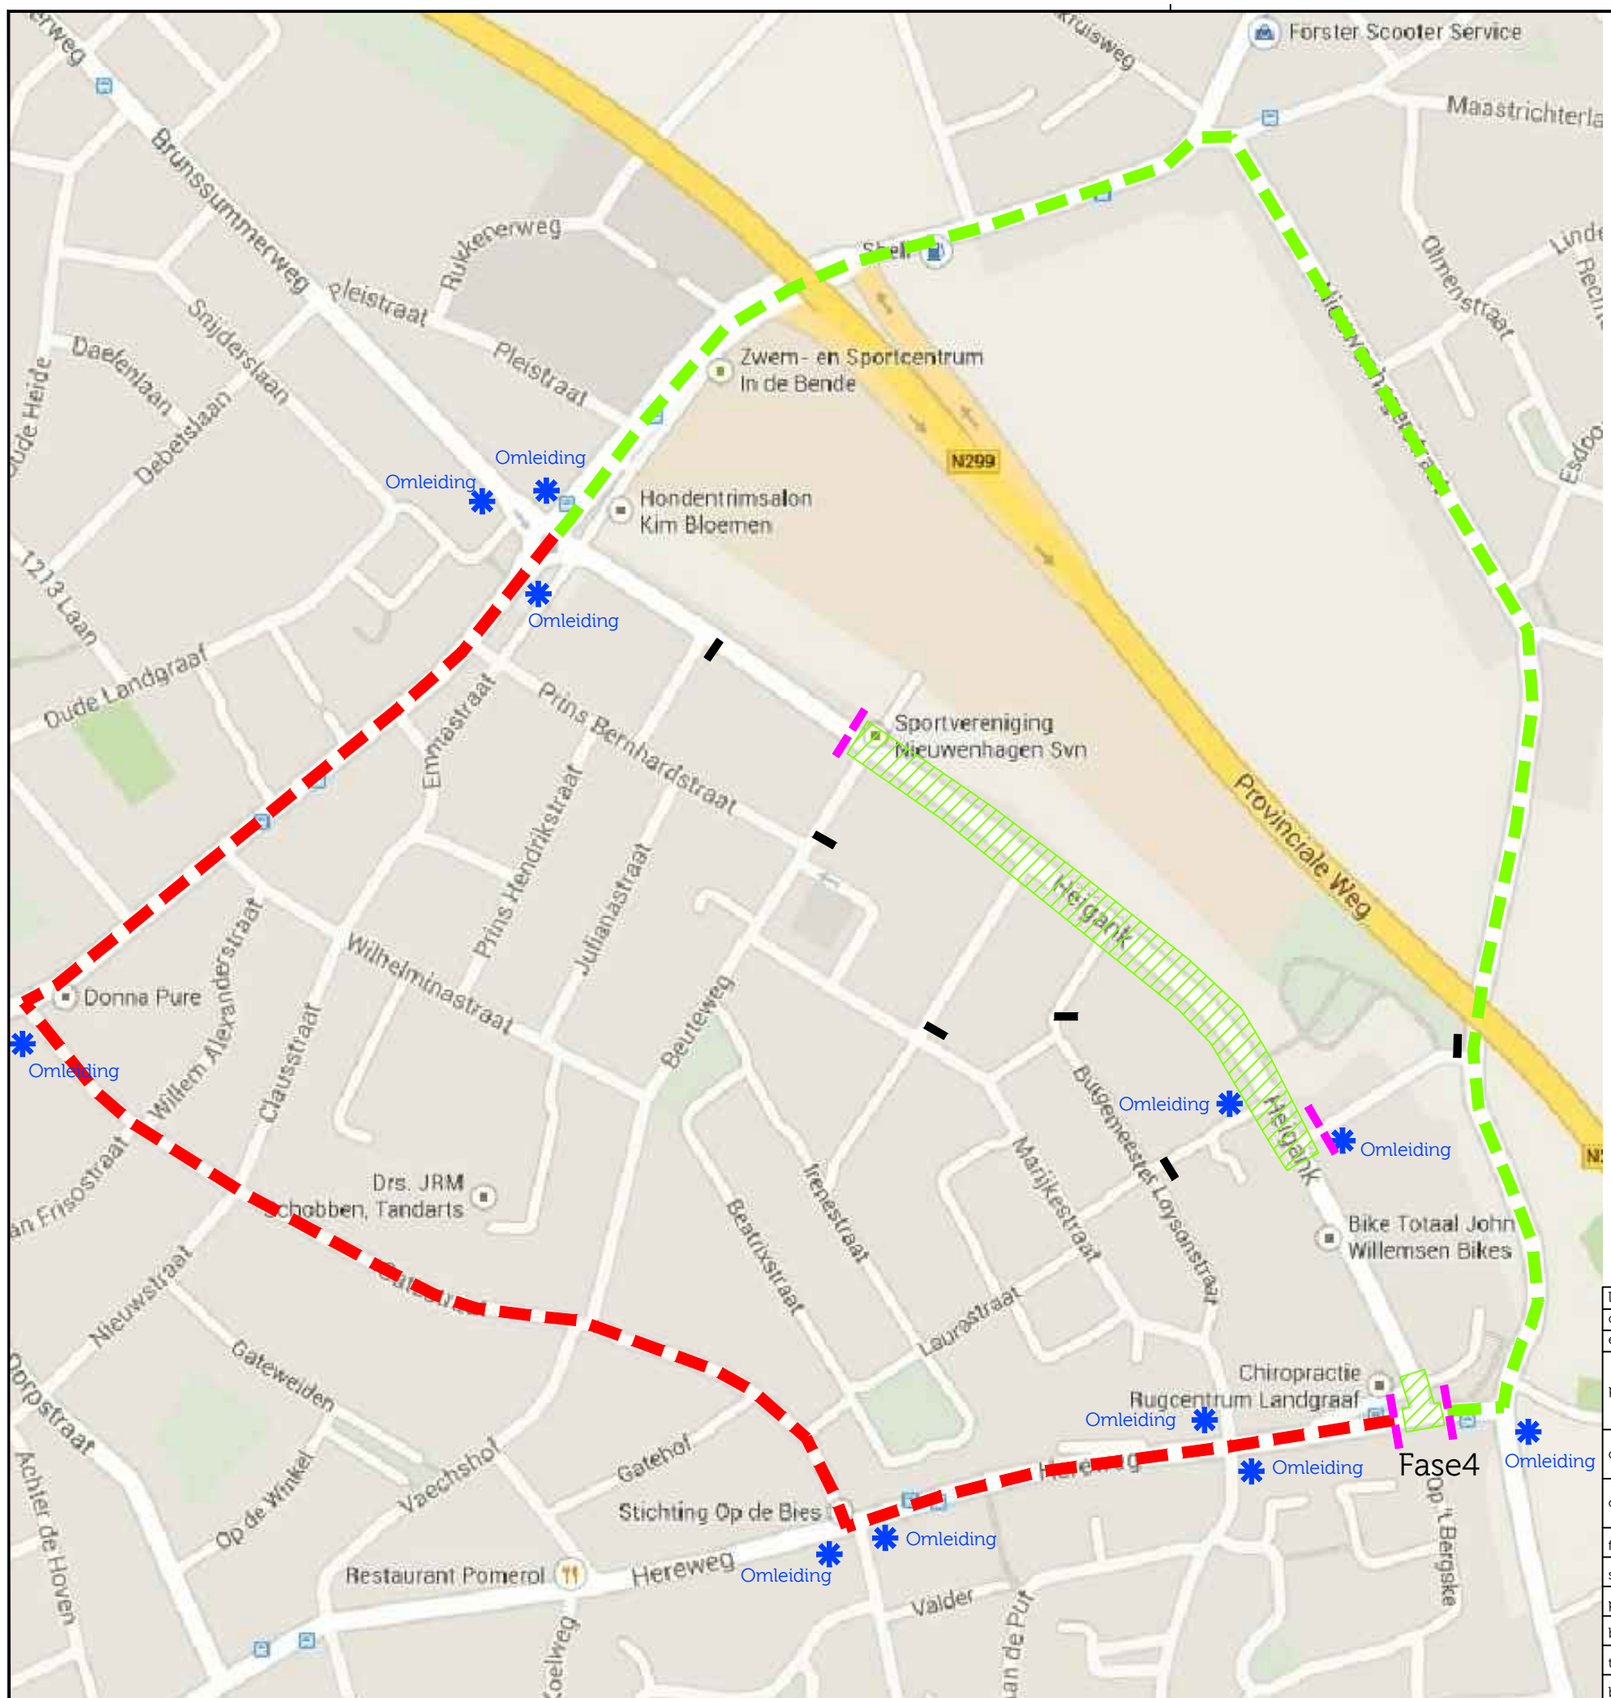

hele afzetting, 2 x waarschuwingshek + C01 + J16

halve afzetting, waarschuwingshek + tekstbord doorgaand verkeer gestremd

aanbrengen asfaltdeklaag Heigank, en alle asfaltwerkzaamheden Hereweg, uitvoeringsduur ca. 1 werkdag

DEFINITIEF BESTEK	CK	CK	RH	05.06.14	B
omschrijving wijziging	acc.	gez.	get.	datum	A
eerste uitgave	CK	CK	RH	15.04.14	

project **Heigank**

onderdeel **Voorstel omleidingsroute fase 4**

opdrachtgever **Gemeente Landgraaf**

fase	: concept bestek
schaal	: n.v.t.
projectnr.	: 13-555
besteknr.	: 13-555BS001
tekeningnr.	: -
bestand	: 13-555TK002

Ducot Engineering & Advies BV

Business Center Roerpoort
Boven de Wolfskuil 3
unit 3.D30
6049 LX Roermond


Tel: 0475 - 71 13 90

info@ducot.nl
website: www.ducot.nl

Engineering & Advies

Werken met ruimte, ruimte die werkt

All rights reserved.
Reproduction and/or issue to third parties in any from whatever
is not permitted without written authority from Ducot Engineering & Advies.

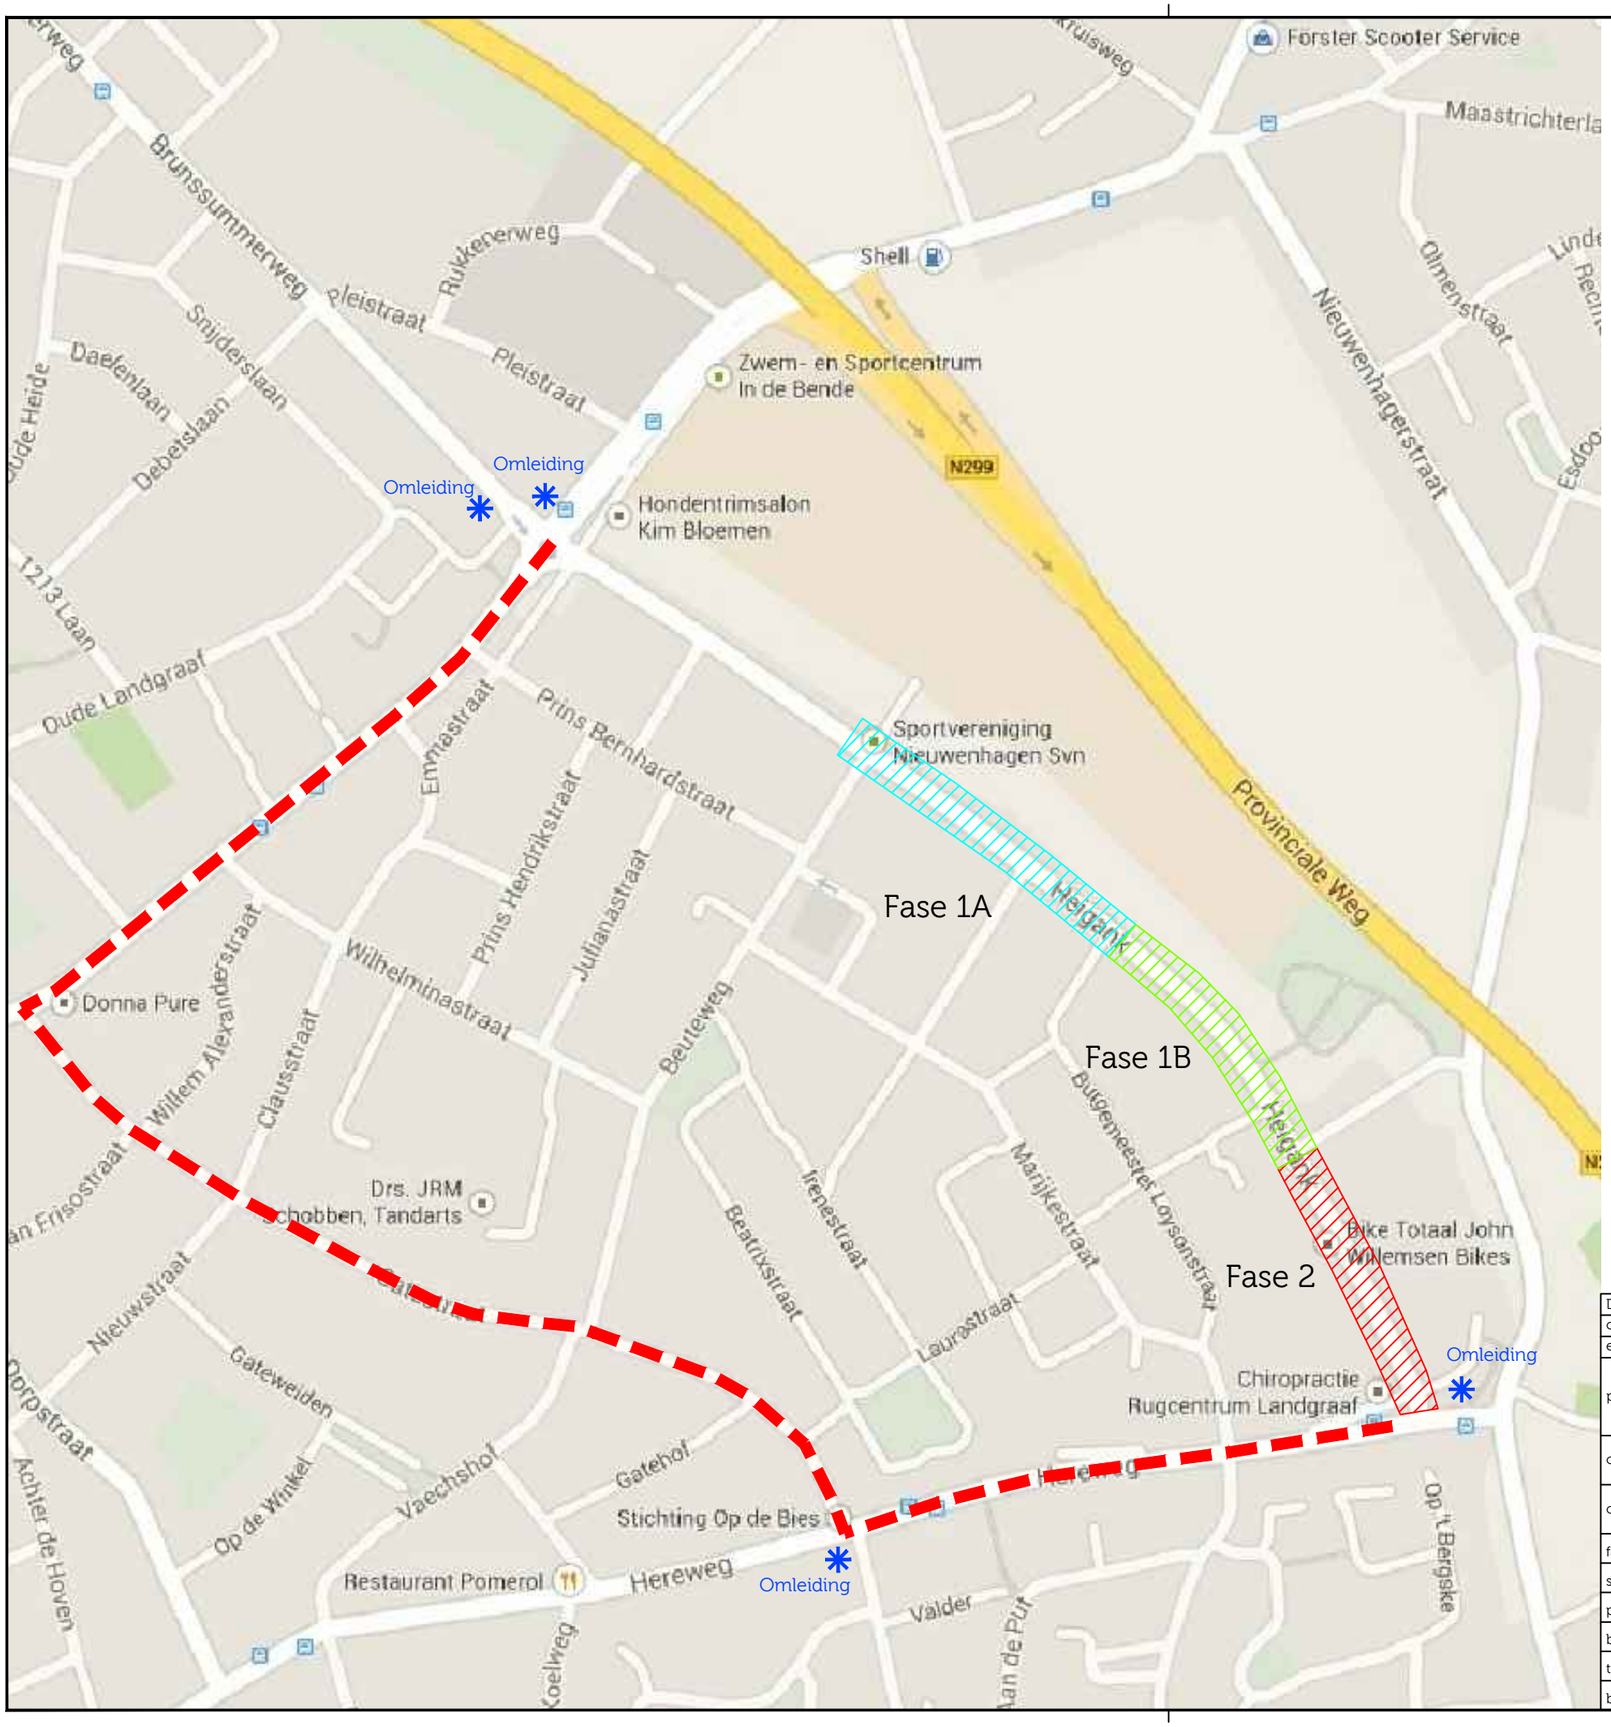

DEFINITIEF BESTEK	CK	CK	RH	05.06.14	B
omschrijving wijziging	acc.	gez.	get.	datum	
eerste uitgave	CK	CK	RH	15.04.14	A

project **Heigank**

onderdeel **Voorstel omleidingsroute alle fases**

opdrachtgever **Gemeente Landgraaf**

fase	: concept bestek
schaal	: n.v.t.
projectnr.	: 13-555
besteknr.	: 13-555BS001
tekeningnr.	: -
bestand	: 13-555TK002

Ducot
Engineering &
Advies BV

Business Center
Roerpoort
Boven de Wolfskuil 3
unit 3.D30
6049 LX Roermond


Tel: 0475 - 71 13 90

info@ducot.nl
website: www.ducot.nl

Engineering & Advies

Werken met ruimte, ruimte die werkt

All rights strictly reserved.
Reproduction and/or issue to third parties in any from whatever is not permitted without written authority from Ducot Engineering & Advies.

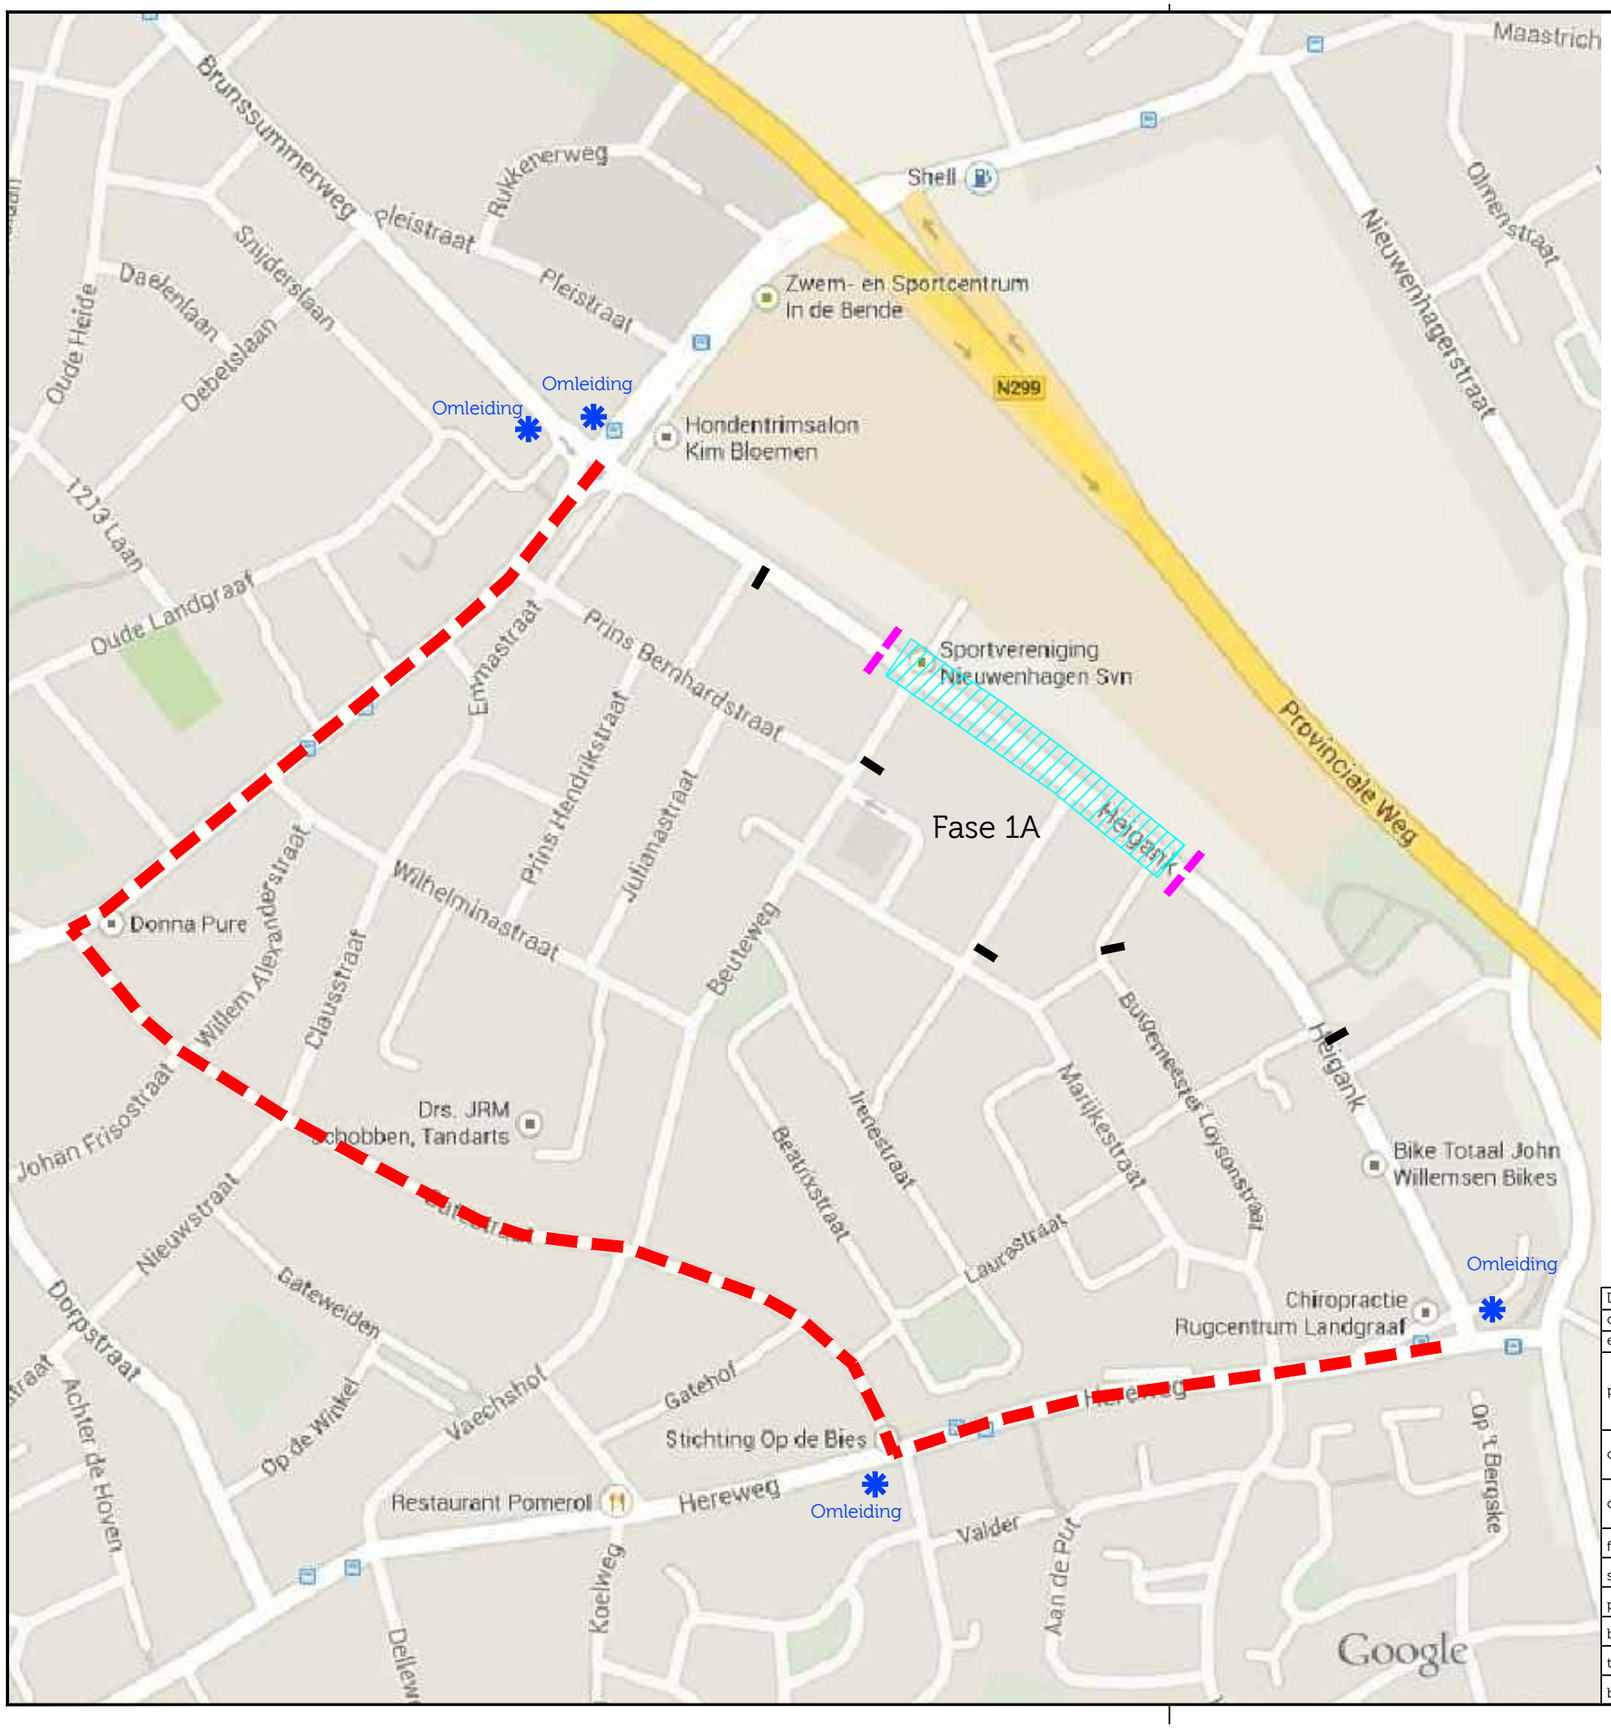

hele afzetting, 2 x waarschuwingshek + C01 + J16

halve afzetting, waarschuwingshek + tekstbord doorgaand verkeer gestremd

uitvoeringsduur ca. 8 tot 10 weken

DEFINITIEF BESTEK	CK	CK	RH	05.06.14	B
omschrijving wijziging	acc.	gez.	get.	datum	A
eerste uitgave	CK	CK	RH	15.04.14	

project **Heigank**

onderdeel **Voorstel omleidingsroute fase 1A**

opdrachtgever **Gemeente Landgraaf**

fase	: concept bestek
schaal	: n.v.t.
projectnr.	: 13-555
besteknr.	: 13-555BS001
tekeningnr.	: -
bestand	: 13-555TK002

Ducot Engineering & Advies BV

Business Center Roerpoort
Boven de Wolfskuil 3
unit 3.D30
6049 LX Roermond

Tel: 0475 - 71 13 90

info@ducot.nl
website: www.ducot.nl

Engineering & Advies

Werken met ruimte, ruimte die werkt

ivers van deze tekening mag worden verveelvoudigd en/of openbaar gemaakt o.m.v. druk, fotokopie, microfilm of op welke andere wijze ook, zonder voorafgaande schriftelijke toestemming van Ducot Engineering & Advies, noch zonder een dergelijke toestemming worden gebruikt voor enig ander werk dan waarvoor het is vervaardigd.