




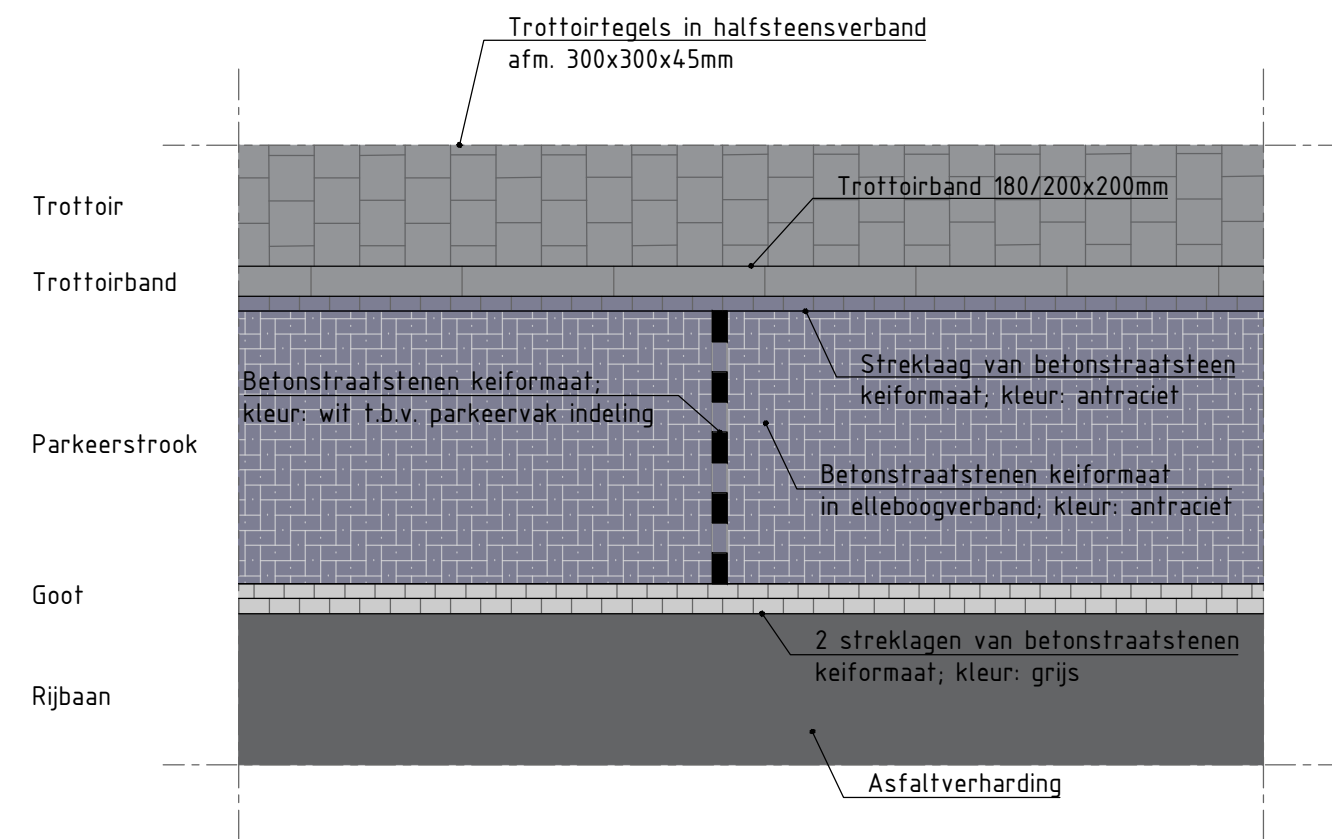


Detail 1
Bovenaanzicht
Schaal: 1:50

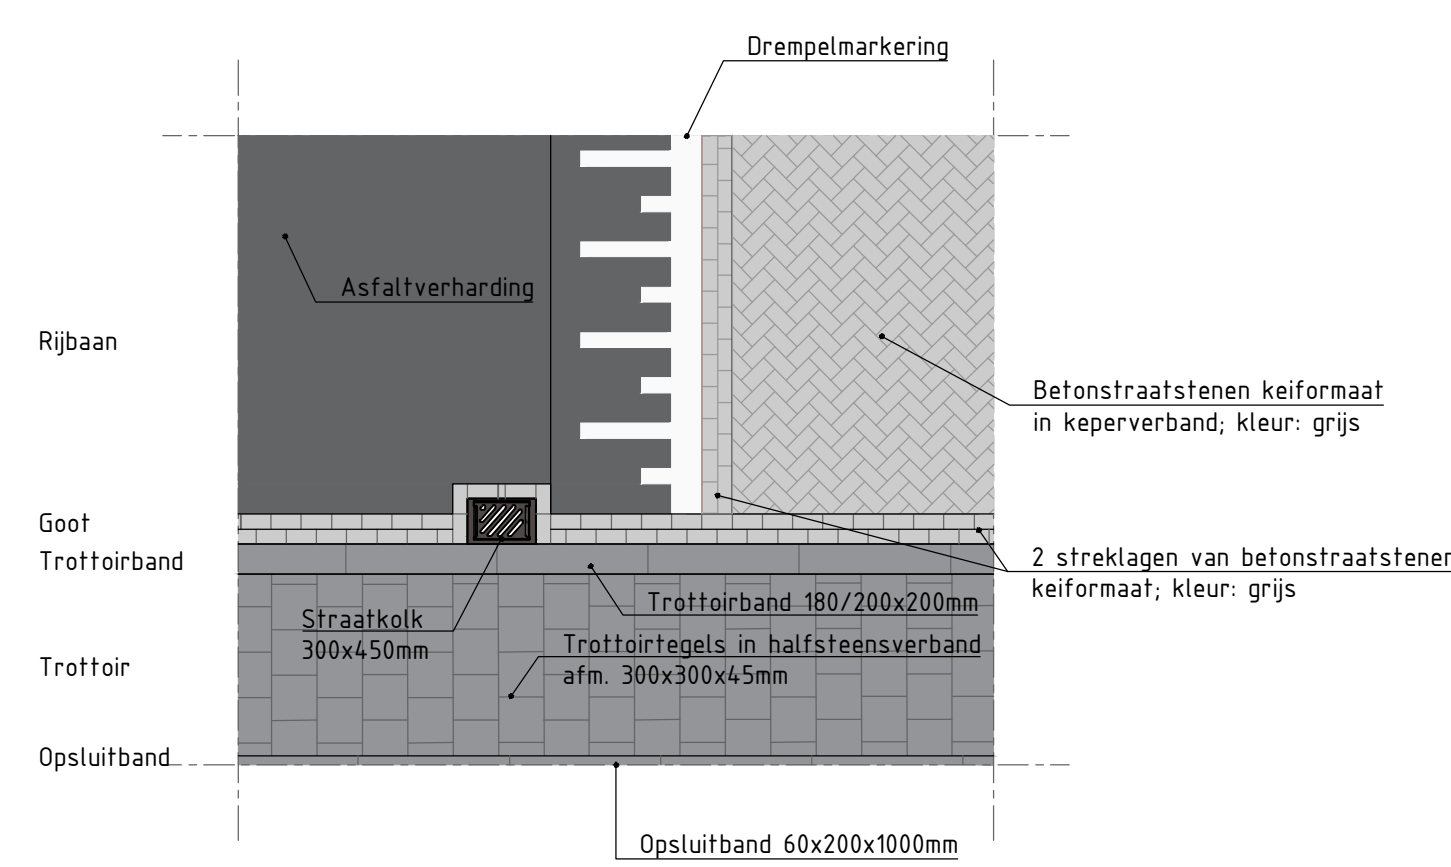


Detail 2
Bovenaanzicht
Schaal: 1:50

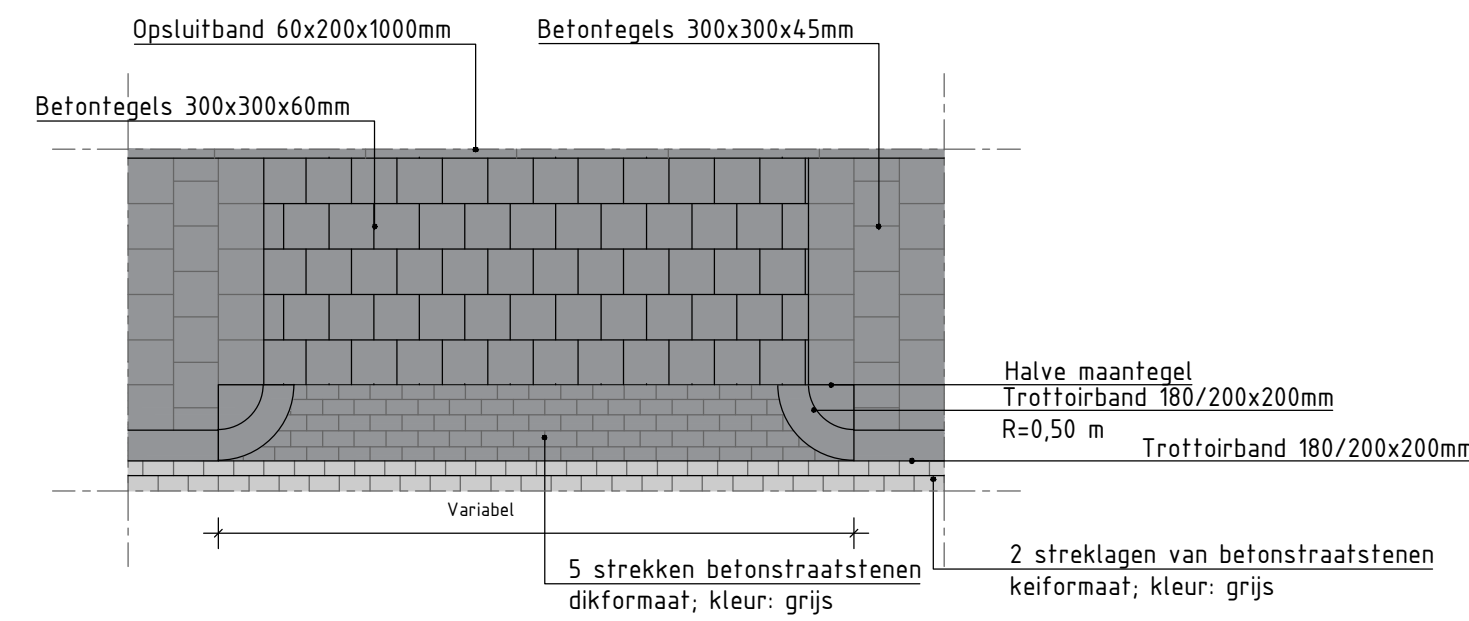


Detail 3
Bovenaanzicht
Schaal: 1:50

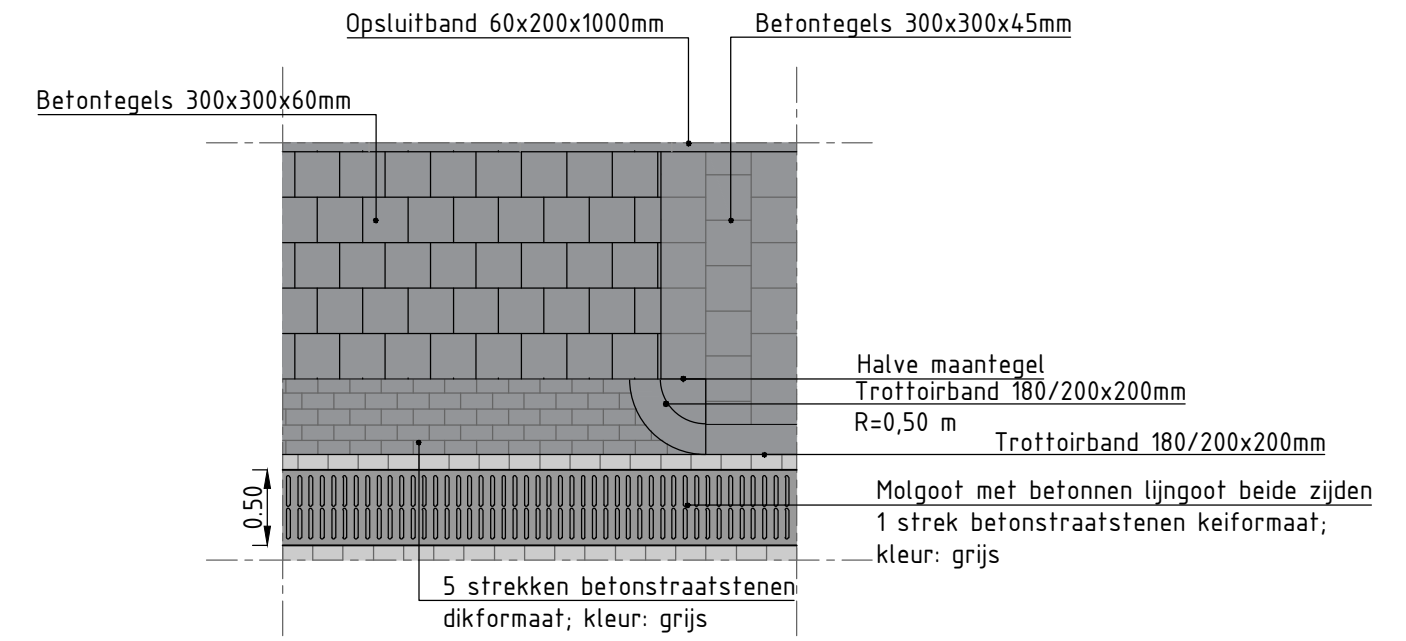


Detail 4
Bovenaanzicht
Schaal: 1:50

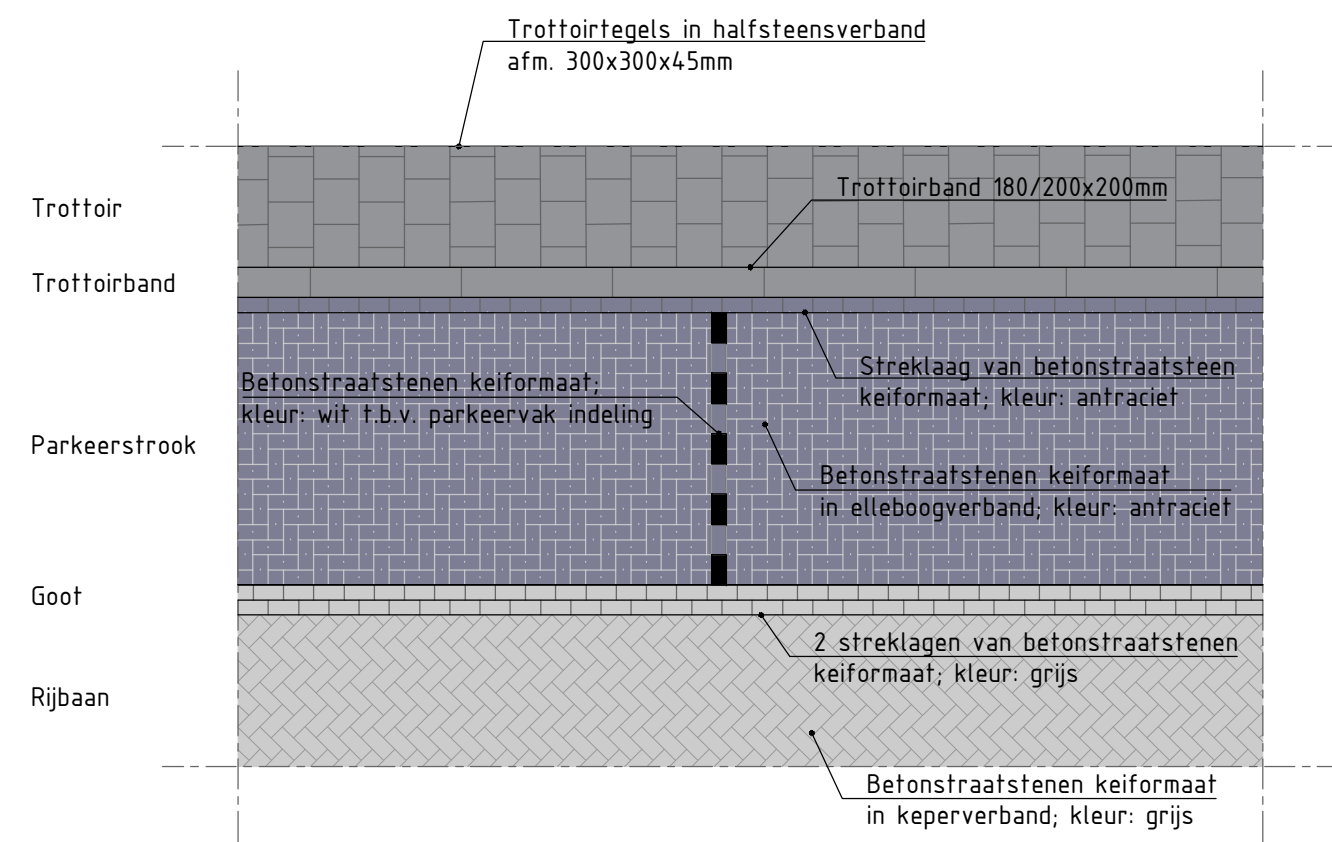


Detail 5
Bovenaanzicht
Schaal: 1:50

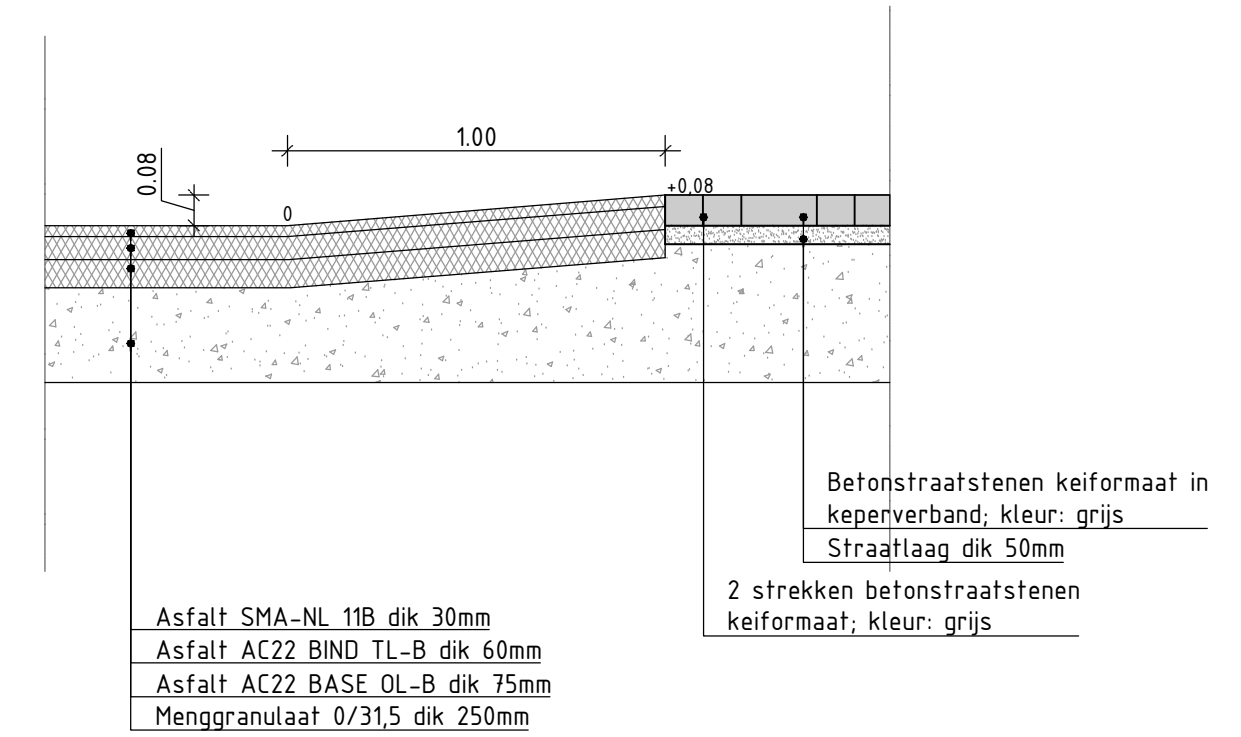


Detail 6
Bovenaanzicht
Schaal: 1:50

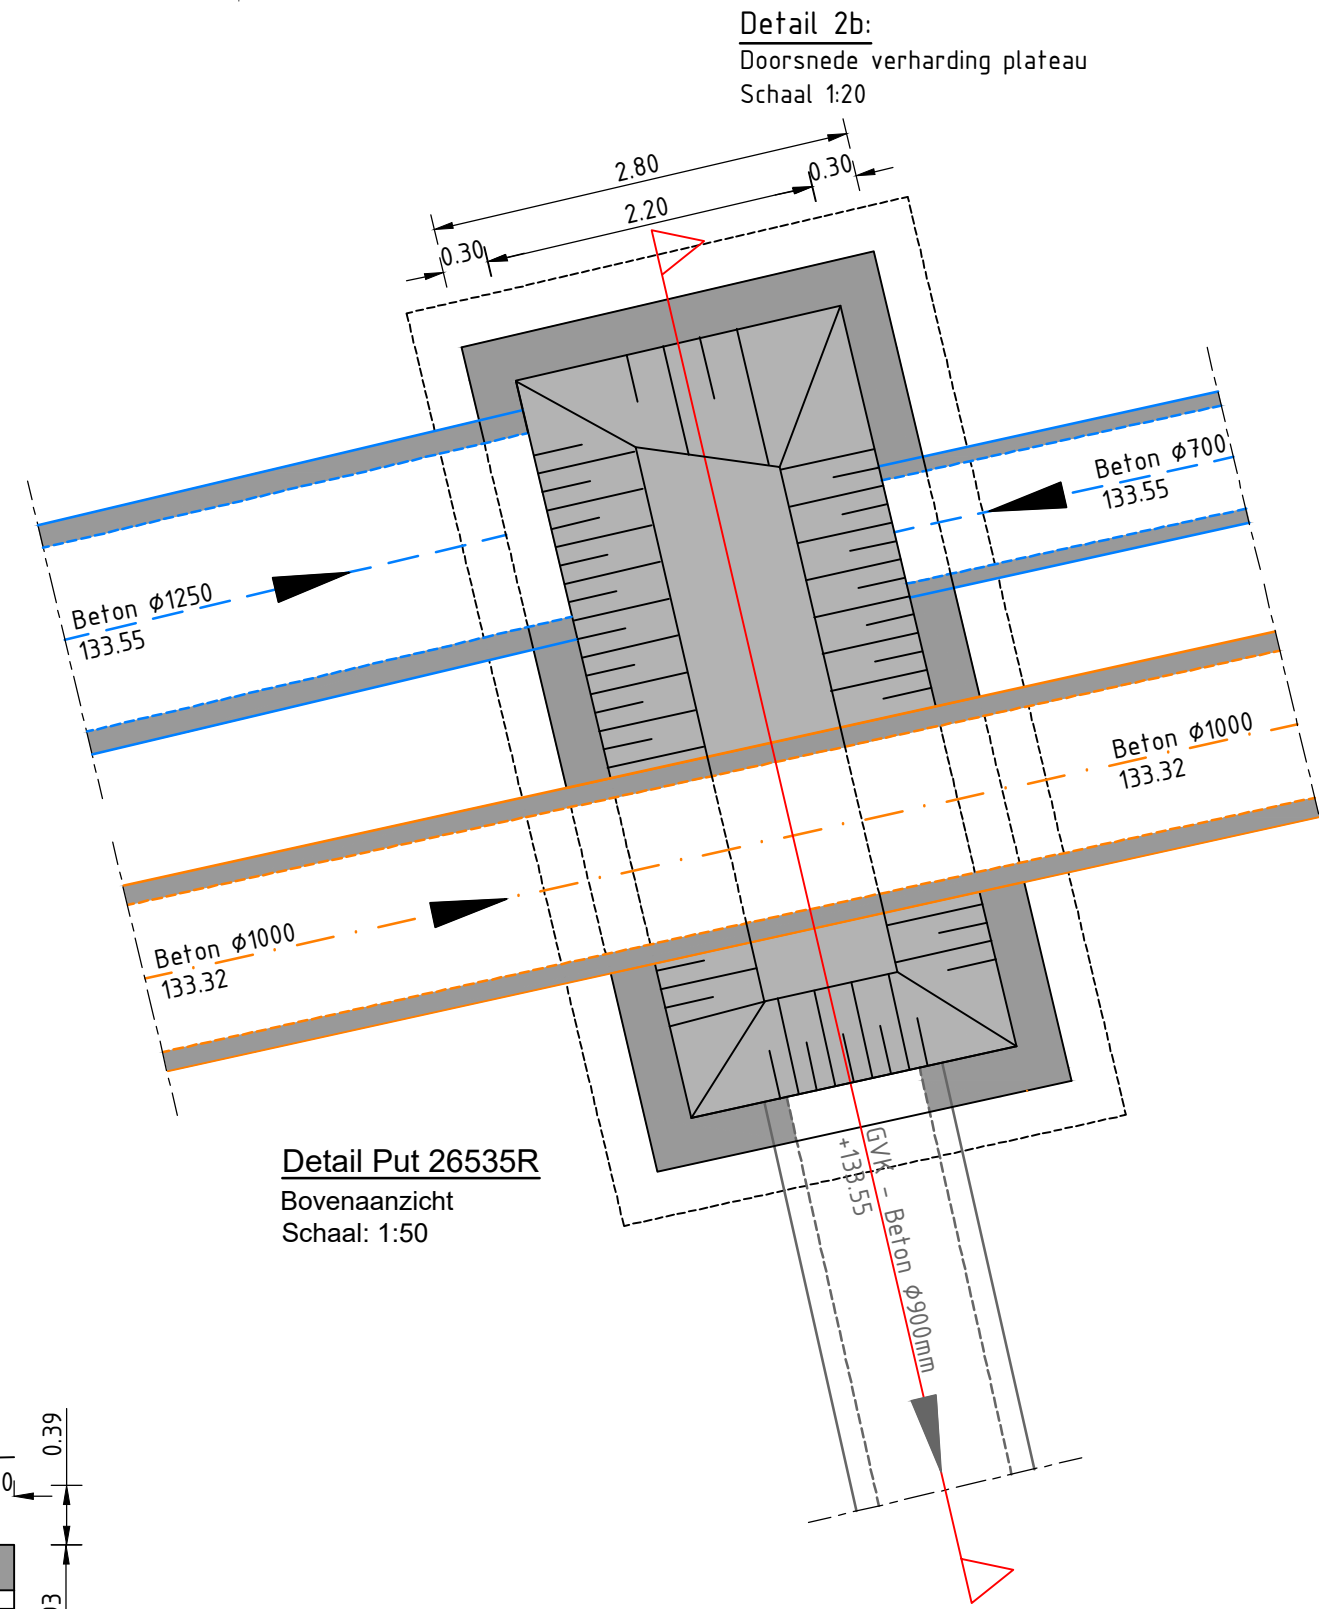


Detail 2b:
Doorsnede verharding plateau
Schaal: 1:20

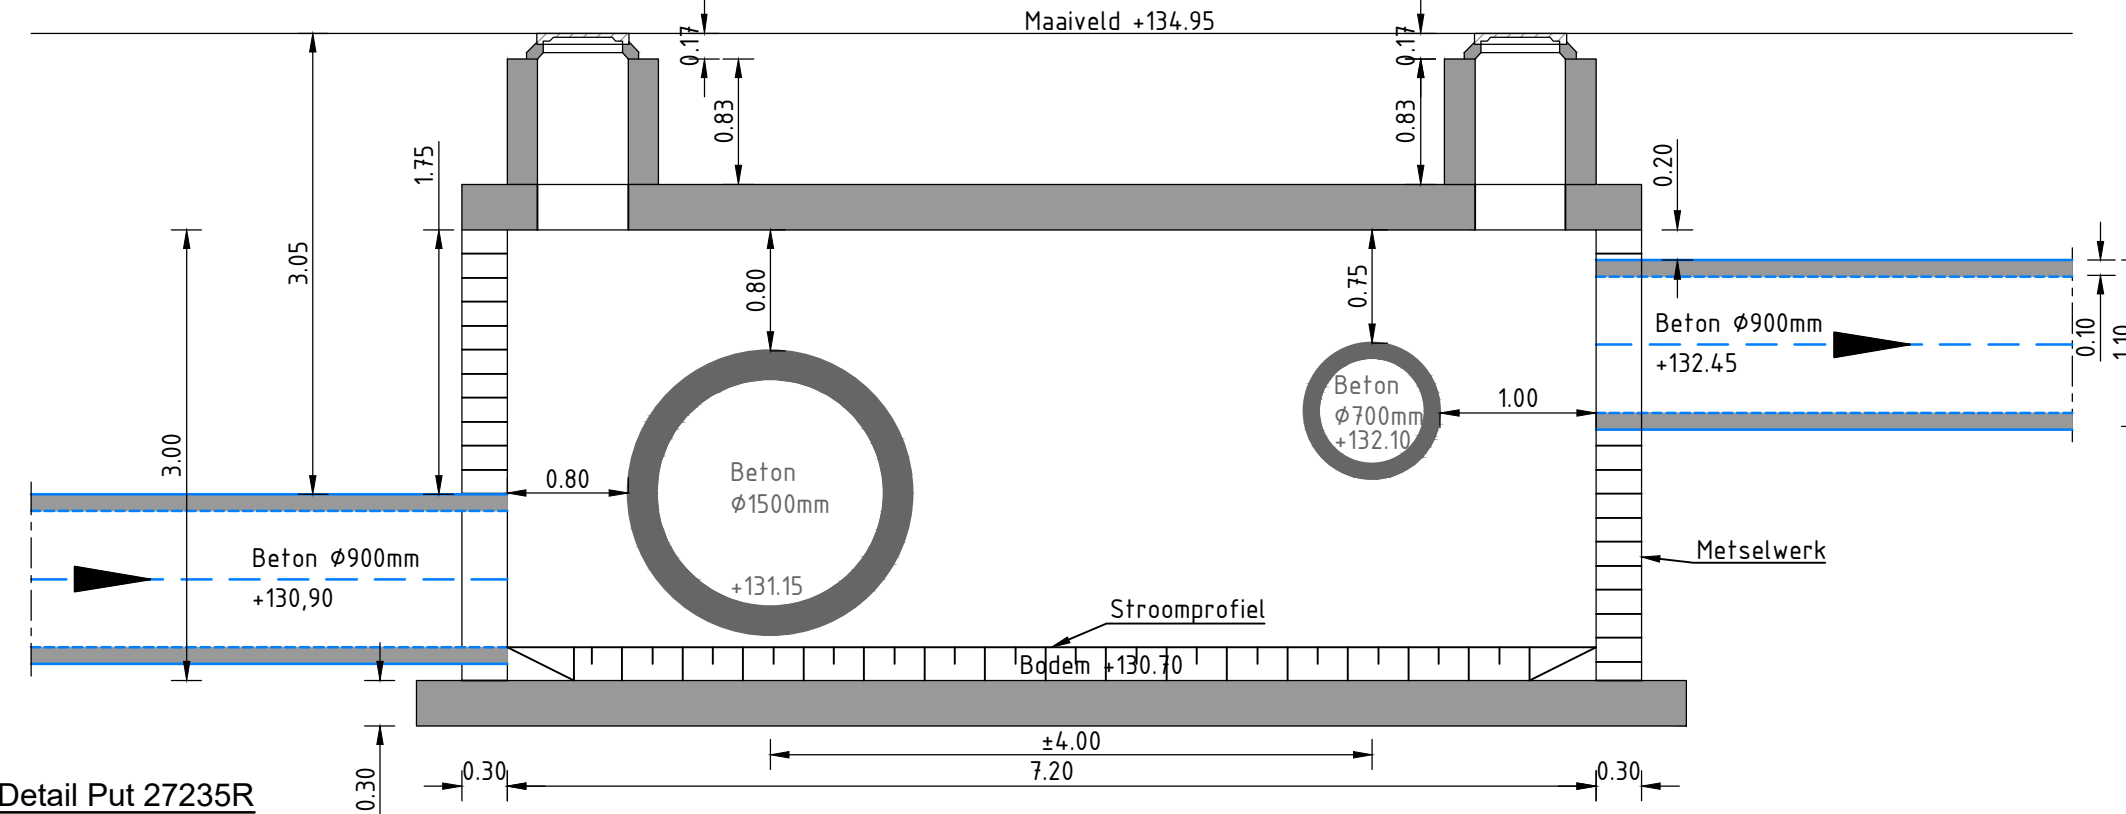


Detail Put 27235R
Doorsnede
Schaal: 1:50

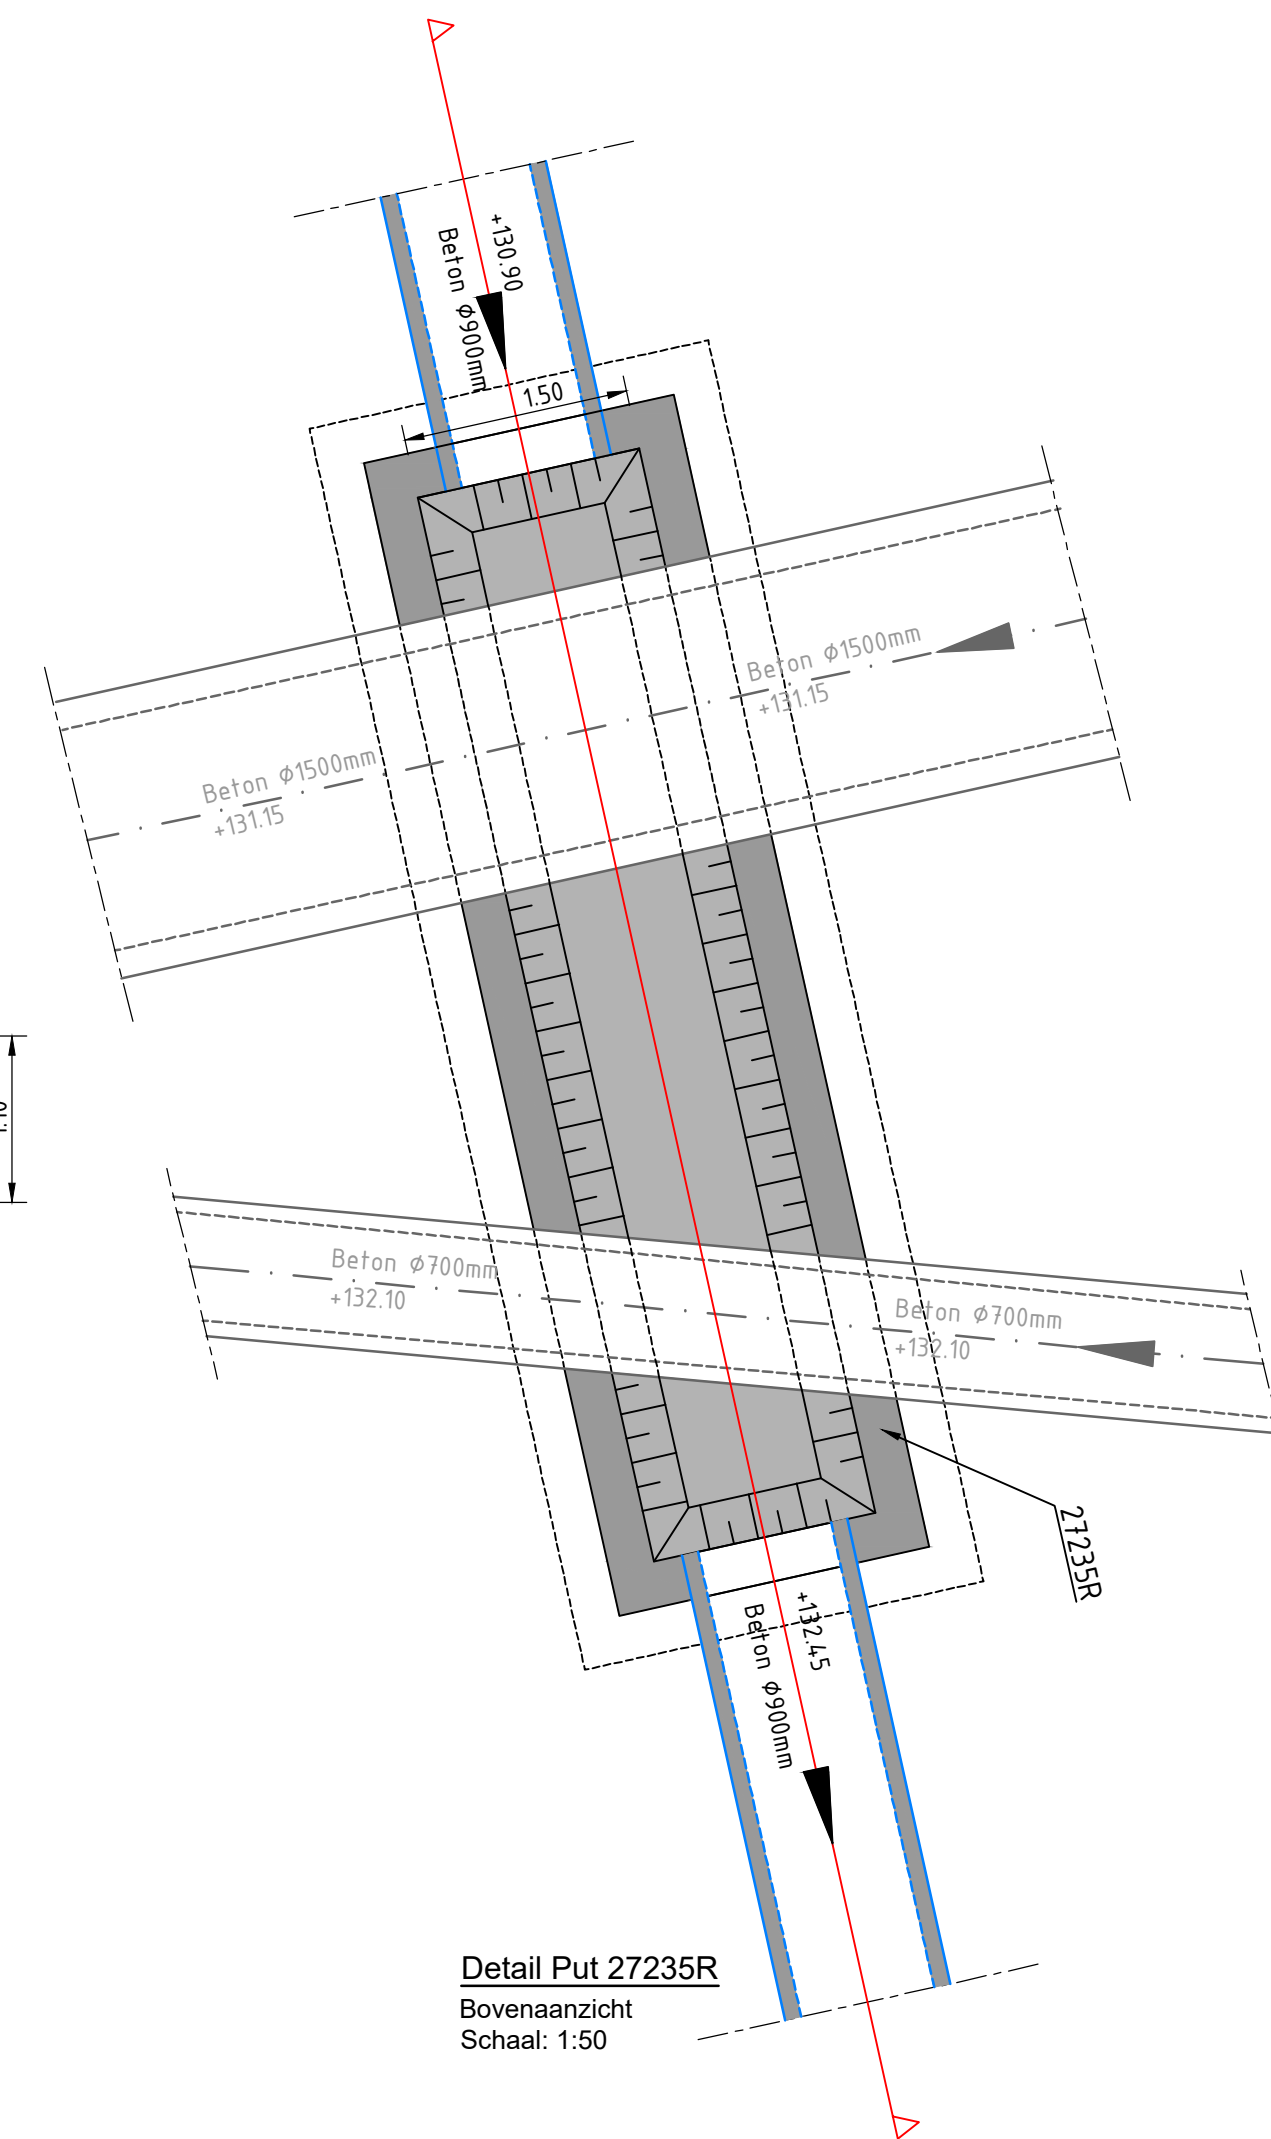


Detail Put 27235R
Bovenaanzicht
Schaal: 1:50

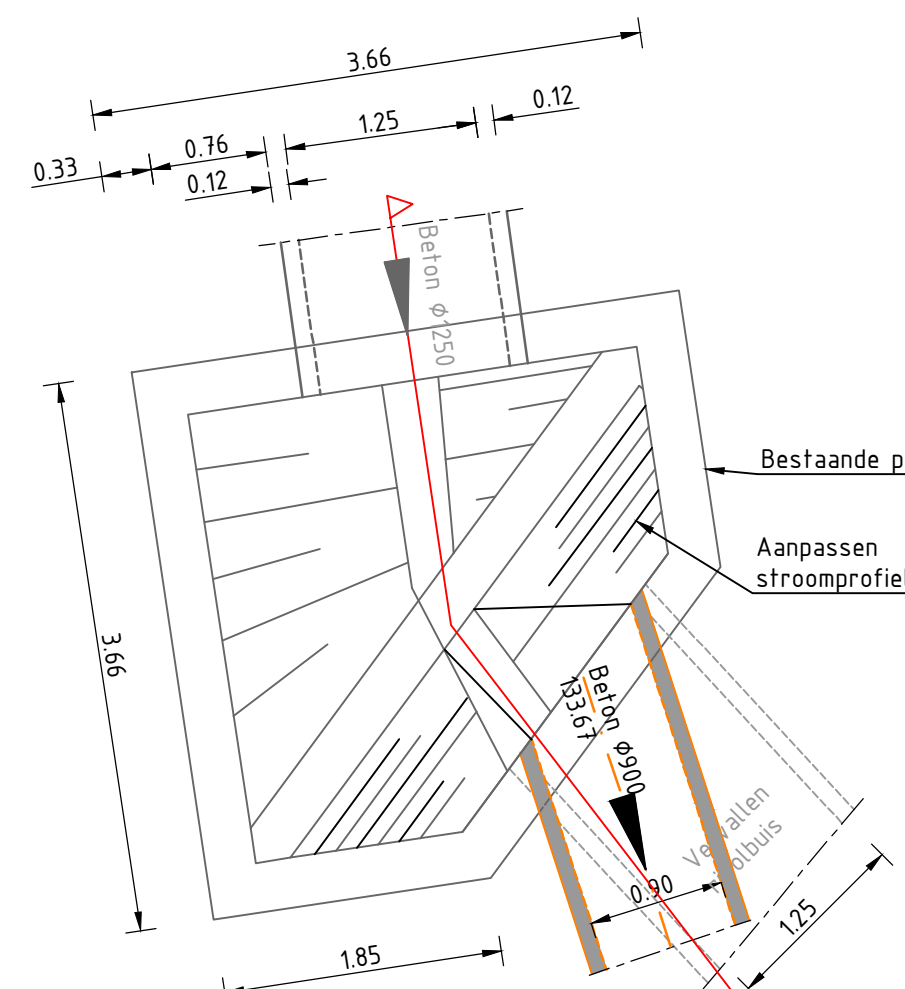

Detail Put 26488
Bovenaanzicht
Schaal: 1:50

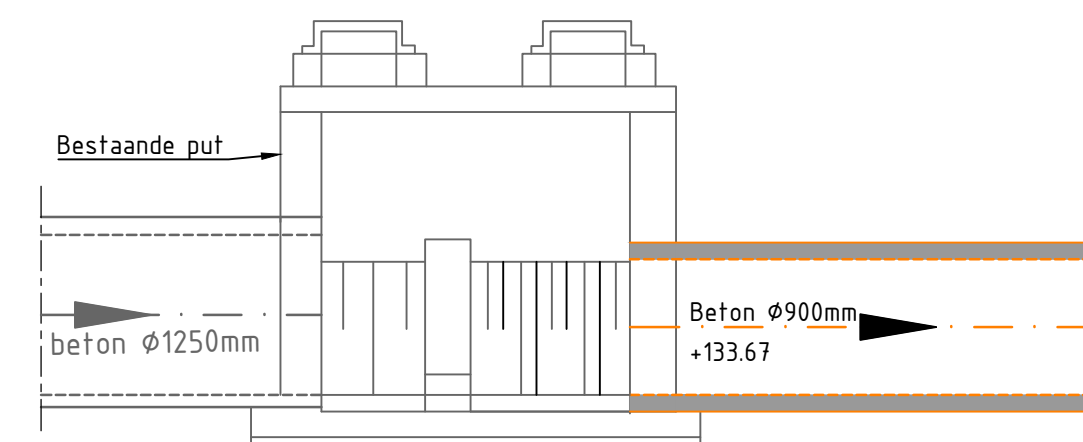

Detail Put 26488
Doorsnede
Schaal: 1:50

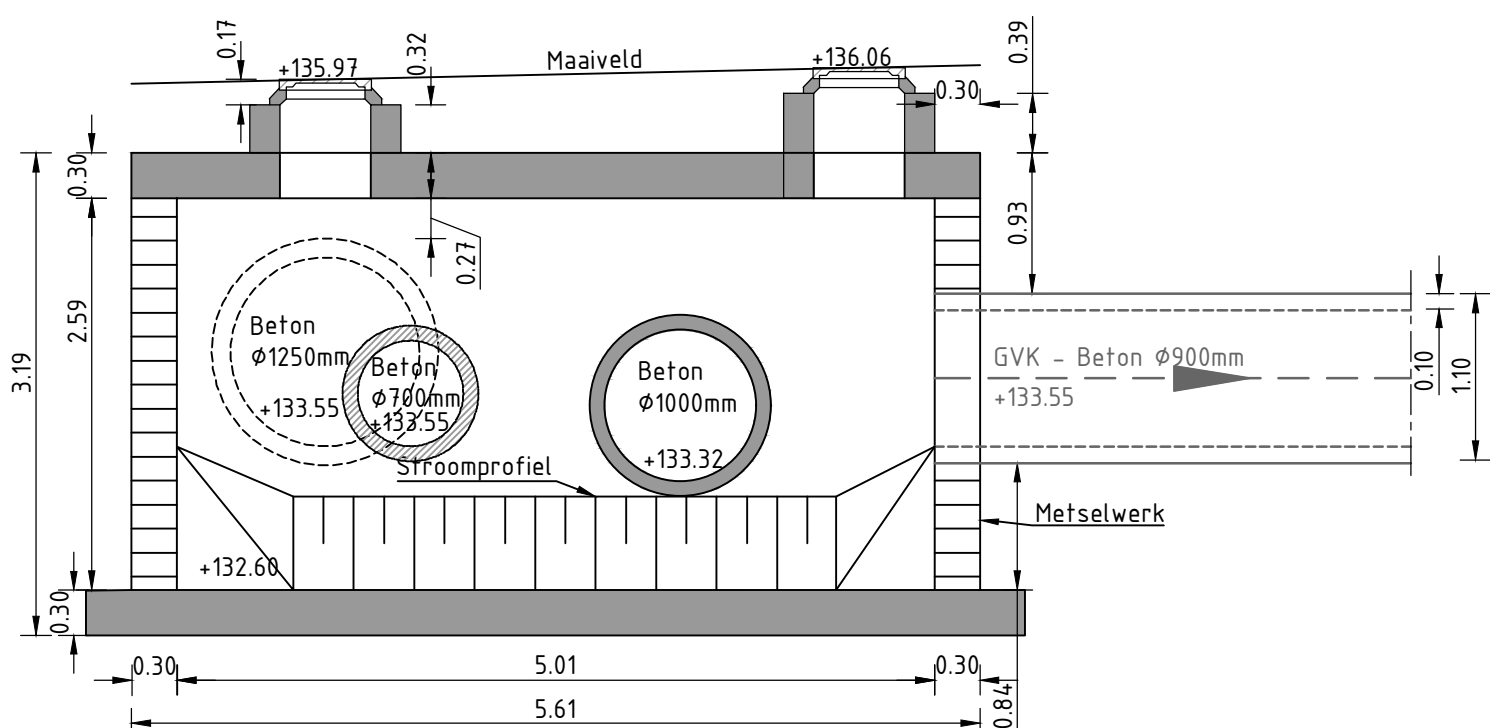

Detail Put 26535R
Doorsnede
Schaal: 1:50

2.0	Tweede uitgave	AvS	RPH	MVR	17-09-2024
1.0	Eerste uitgave	geleend	gecontroleerd	akkoord	datum
versie	omschrijving				
opdrachtgever	Gemeente Simpelveld				
project	Groot Onderhoud Wegen 2023				
omschrijving	Details Overzichtstekening				
documentstatus	Definitief				
documentnummer	1.0				
projectnummer / tekeningnummer	BI7797-RHD-WO-XX-D-C-9000				
formaat	schaal	fase	bladnr.	van	
A0	1:200	BO	1	1	