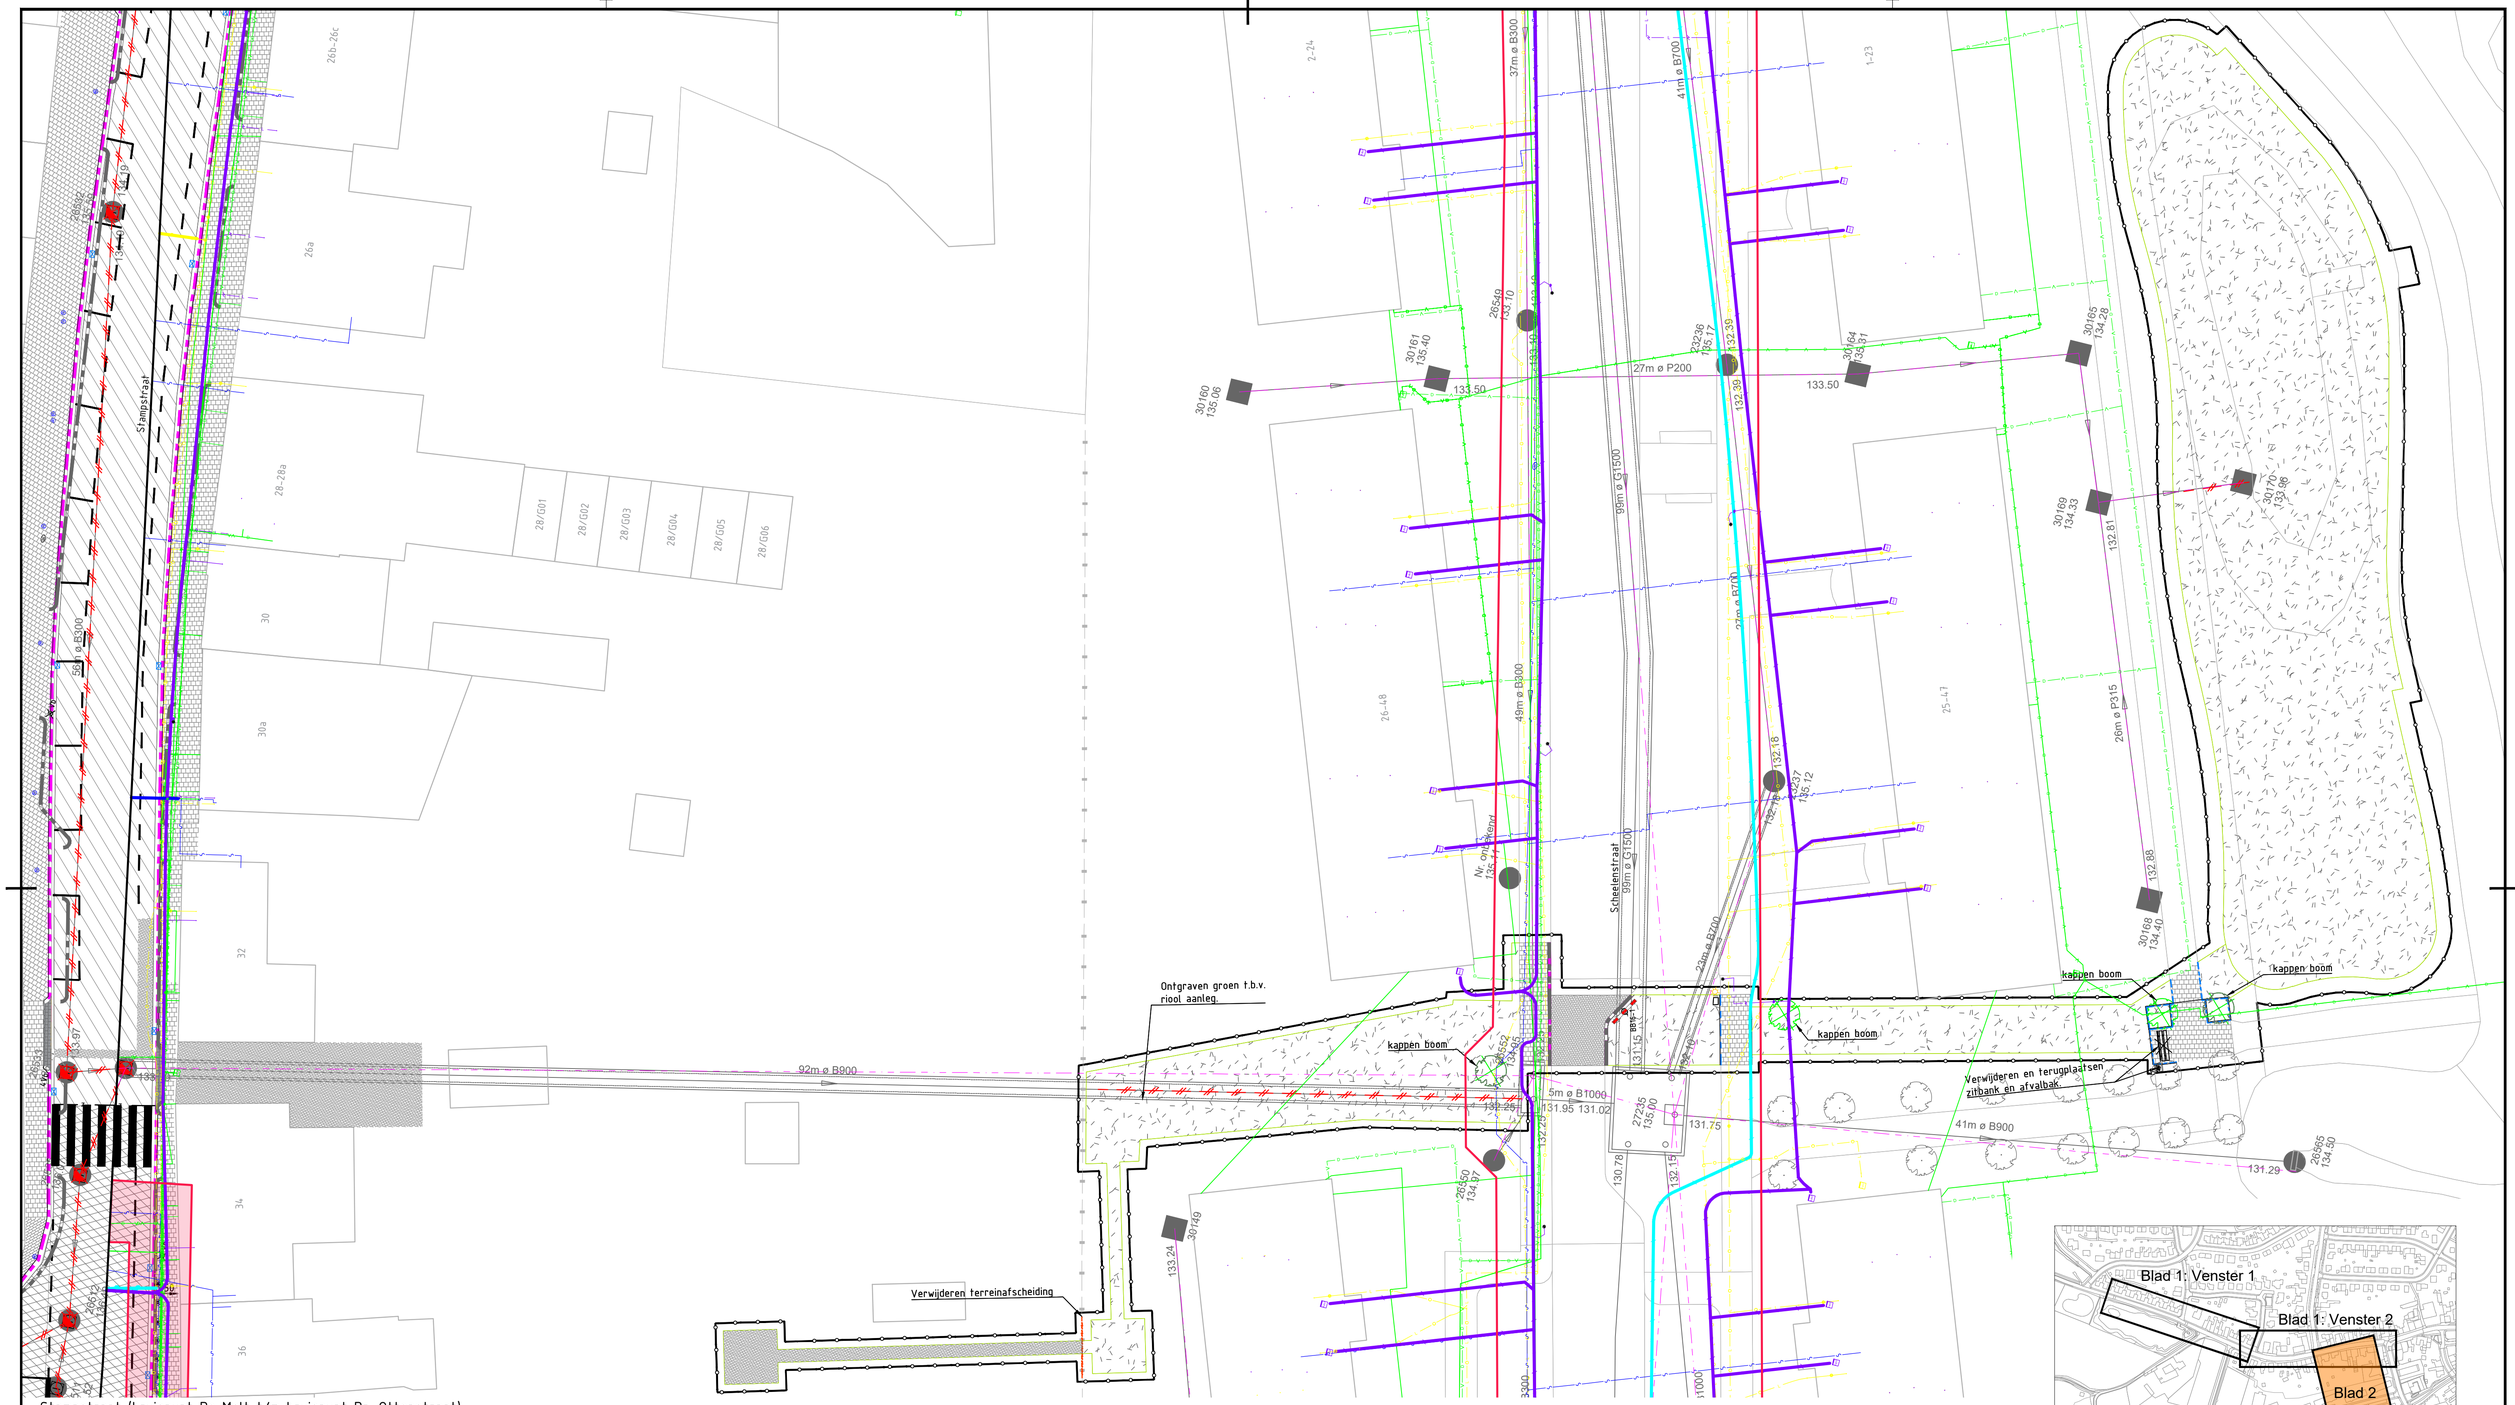

Stampstraat (kruispunt De Molt t/m kruispunt Dr. Ottenstraat)
Schaal 1:200

Legenda

- Opbreken asfaltverharding volledig teervrij gemiddeld 137mm
- Opbreken asfaltverharding volledig teerhoudend gemiddeld 105mm
- Zagen asfalt
- Freesvak
- Opbreken BSS Keiformaat
- Opbreken SBS halfsteensverband DF kleur rood
- Opbreken inritconstructie met streklaag van 5 strekken BSS KF kleur grijs
- Opbreken Trottoirtegels 300x300x450
- Opbreken Trottoirtegels 150x300x450
- Opbreken betonstraatstenen talud markering drempel kleur wit, grijs en antraciet
- Opbreken grasbetonsteen
- Opbreken trottoirband 180/200x250mm inclusief streklaag/lagen
- Opbreken opsluitband 60x200mm
- Opbreken molgoot 5 streks
- Opbreken putdeksel
- Opbreken straatkolk incl. aansluiting op riool
- Verwijderen riolering
- Verwijderen put
- Verwijderen groen
- Handhaven wegwijzer paal
- Handhaven en op hoogte stellen waterput
- Handhaven en op hoogte stellen brandkraan
- Verwijderen verkeersbord inclusief paal
- Verwijderen diamantkoppaal
- Verwijderen paal
- Verwijderen plantenbak
- Verwijderen kunstobject
- frezen markering zebra afmetingen 4x0,50 m
- frezen lijnmarkering 1-1 dik 0,10 m
- frezen markering haaientanden afmetingen: 0,50 x 0,50 meter
- frezen stopstreep dik 0,30 m
- frezen langsstreep dik 0,10 m
- Verwijderen inritelementen afmetingen: 0,50 x 0,50 meter
- Verwijderen inritelementen afmetingen: 0,30 x 0,60 meter
- Nieuwe bandenlijn
- Bestaande riolering
- Werkgrens

versie	omschrijving	getekend	gecontroleerd	akkoord	datum
2.0	Tweede uitgave				
1.0	Eerste uitgave	SWo	MVr	MVr	18-09-2024

opdrachtgever
Gemeente Simpelveld

project
Groot Onderhoud Wegen 2023

omschrijving
Rehabilitatie Stampstraat
Opbreektekening

HaskoningDHV Nederland B.V.
Mobility & Infrastructure

formaat	schaal	fase	bladnr.	van	Documentstatus	Documentversie
A1	1:200	BO	2	2	Definitief	1.0

projectnummer / tekeningnummer
BI7797-RHD-WO-XX-D-C-3510