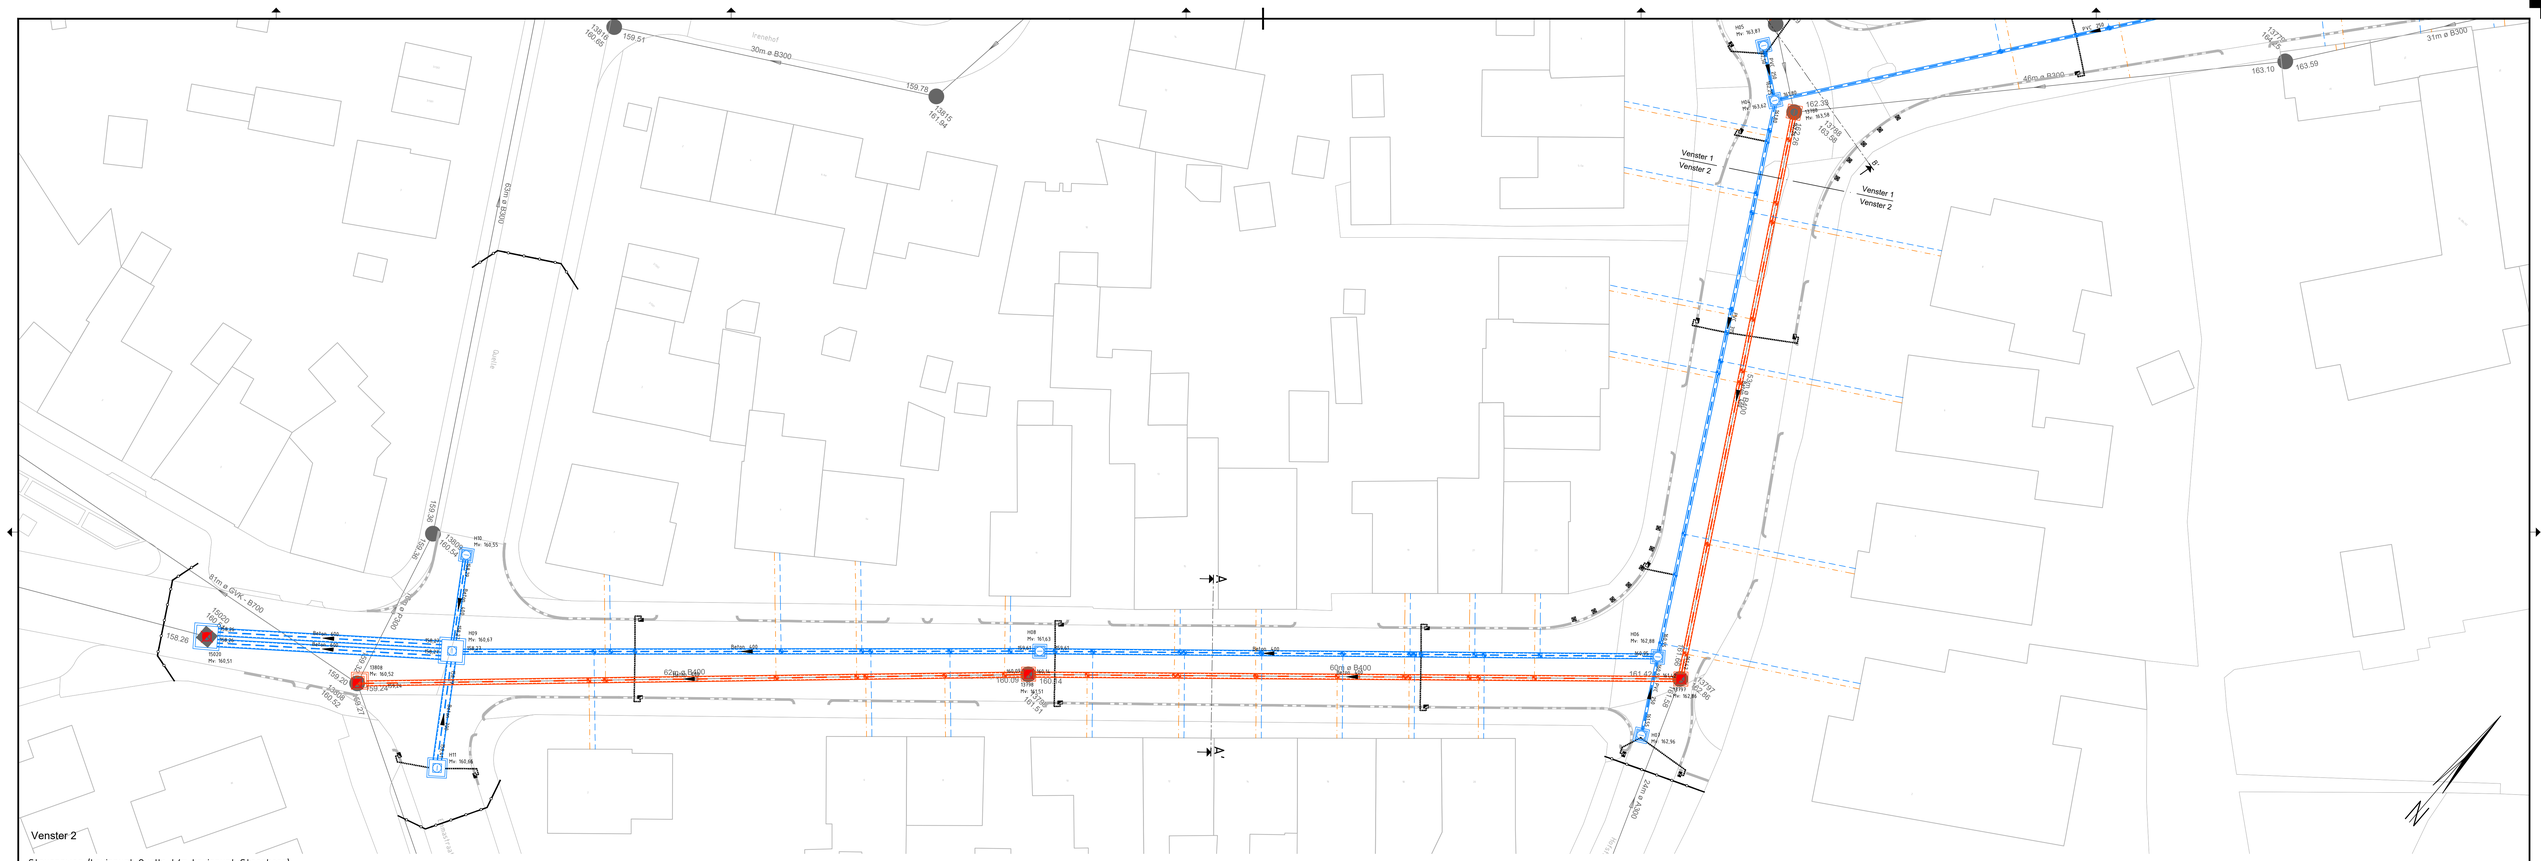

Venster 2

Stevensweg (kruispunt Quelle t/m kruispunt Steenberg)
Schaal 1:200

Venster 1

Stevensweg (kruispunt Steenberg t/m komgrens)
Schaal 1:200

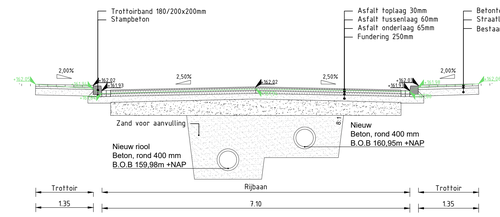

UITSNEDE A-A': Dwarsprofiel Stevensweg
Schaal 1:50

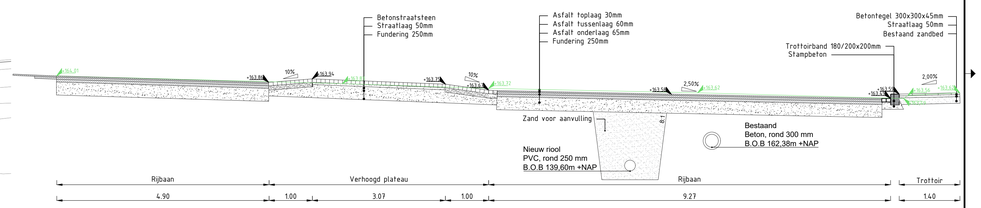

UITSNEDE B-B': Dwarsprofiel Stevensweg
Schaal 1:50

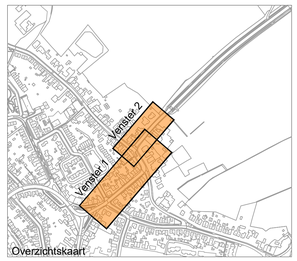

Legenda

- Aanbrengen HWA-riool
- Aanbrengen HWA inspectieput
- Aanbrengen kolkaansluitingen PVC Ø160mm
- Vervangen DWA / HWA huisaansluiting incl. nieuwe inlaat op riolering
- Aanbrengen DWA-riool
- Aanbrengen DWA inspectieput
- Aanbrengen straatkolk 300x450mm
- Aanbrengen trottoirkolk 300x450mm
- Nieuwe putrand stellen HWA en GWA
- Bestaande riolering
- Nieuwe bandenlijn
- Werkgrens

versie	omschrijving	gekeurd	gecontroleerd	akkoord	datum
2.0	Tweede uitgave				
1.0	Eerste uitgave	RKV	MVI	MVI	18-09-2024

opdrachtgever
Gemeente Simpelveld

Gemeente Simpelveld

project
Groot Onderhoud Wegen 2023

omschrijving
Rehabilitatie Stevensweg
Rioolontwerp

Royal HaskoningDHV
Enhancing Society Together
HaskoningDHV Nederland B.V.
Mobility & Infrastructure

documentstatus	documentversie
Definitief	1.0

projectnummer / tekeningnummer: BI7797-RHD-WO-XX-D-C-4200

formaat	schaal	fase	bladnr.	van
A0	1:200	BO	1	1