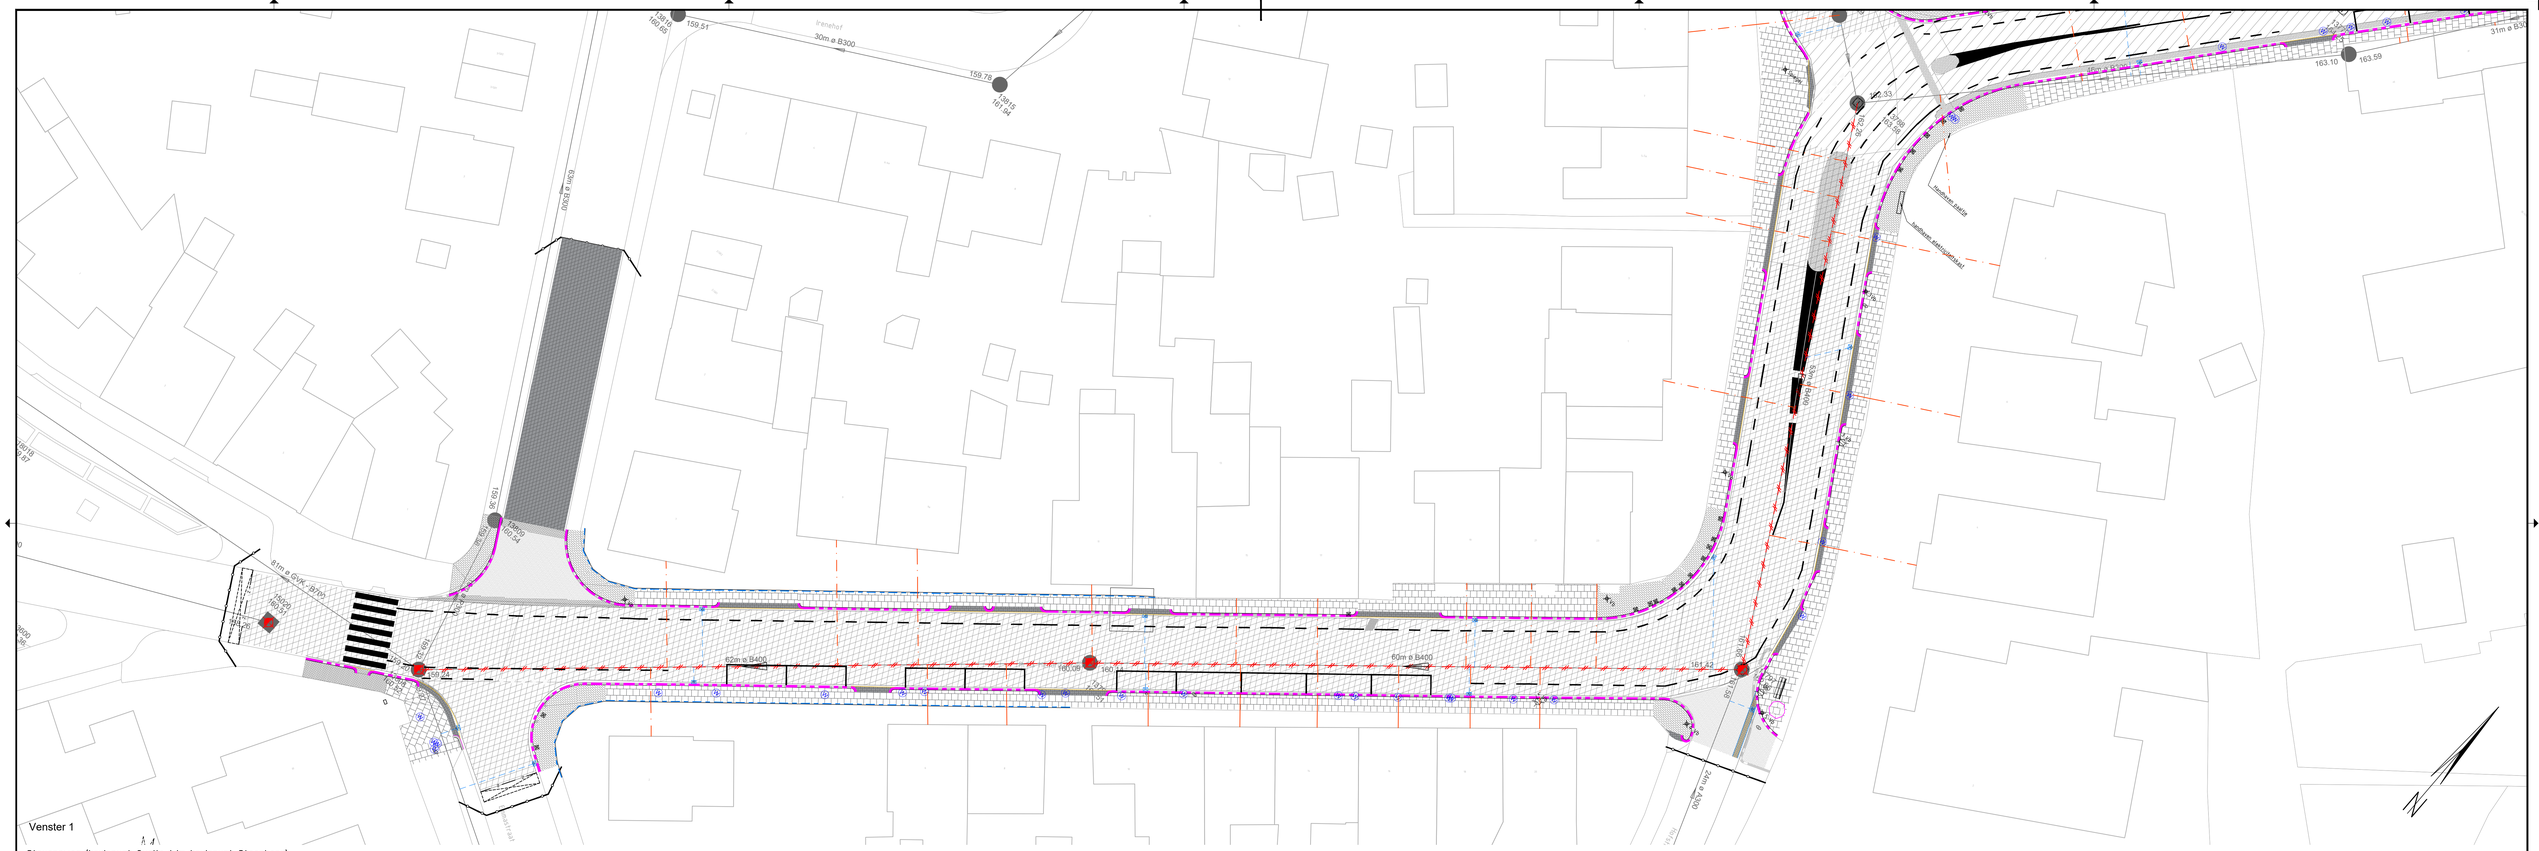
Irenehof
30m ø B300
159.54
159.78
159.18
160.85
159.15
161.04
Stevensweg
60m ø B400
60m ø B400
181.42
181.56
181.18
181.20
181.17
180.95
180.80
180.77
180.60
180.51
180.20
180.31
8.0m ø O/K-Brons
24m ø A300
31m ø B300
163.10
163.59
163.78
163.98
163.93
163.58
163.28
163.55
163.28
163.28
163.28