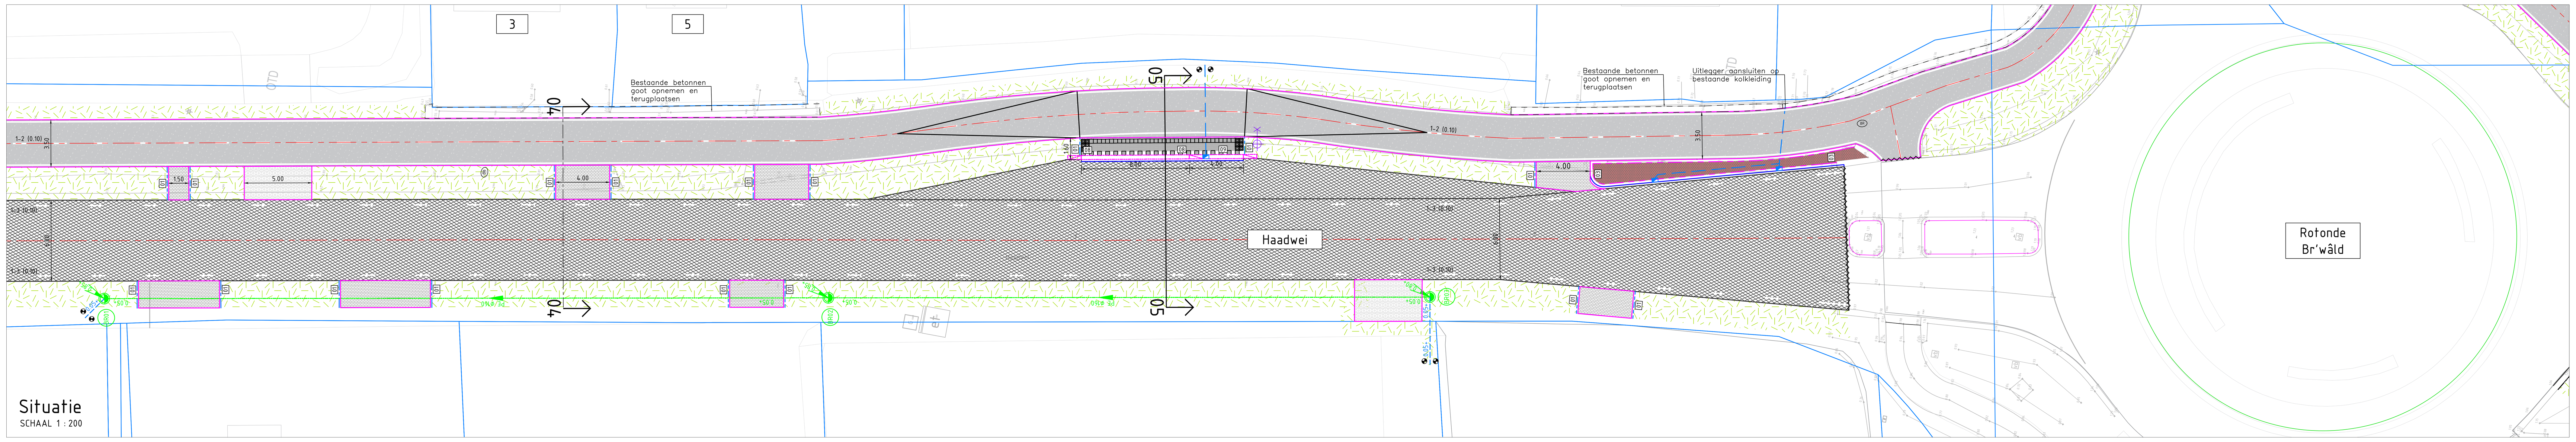

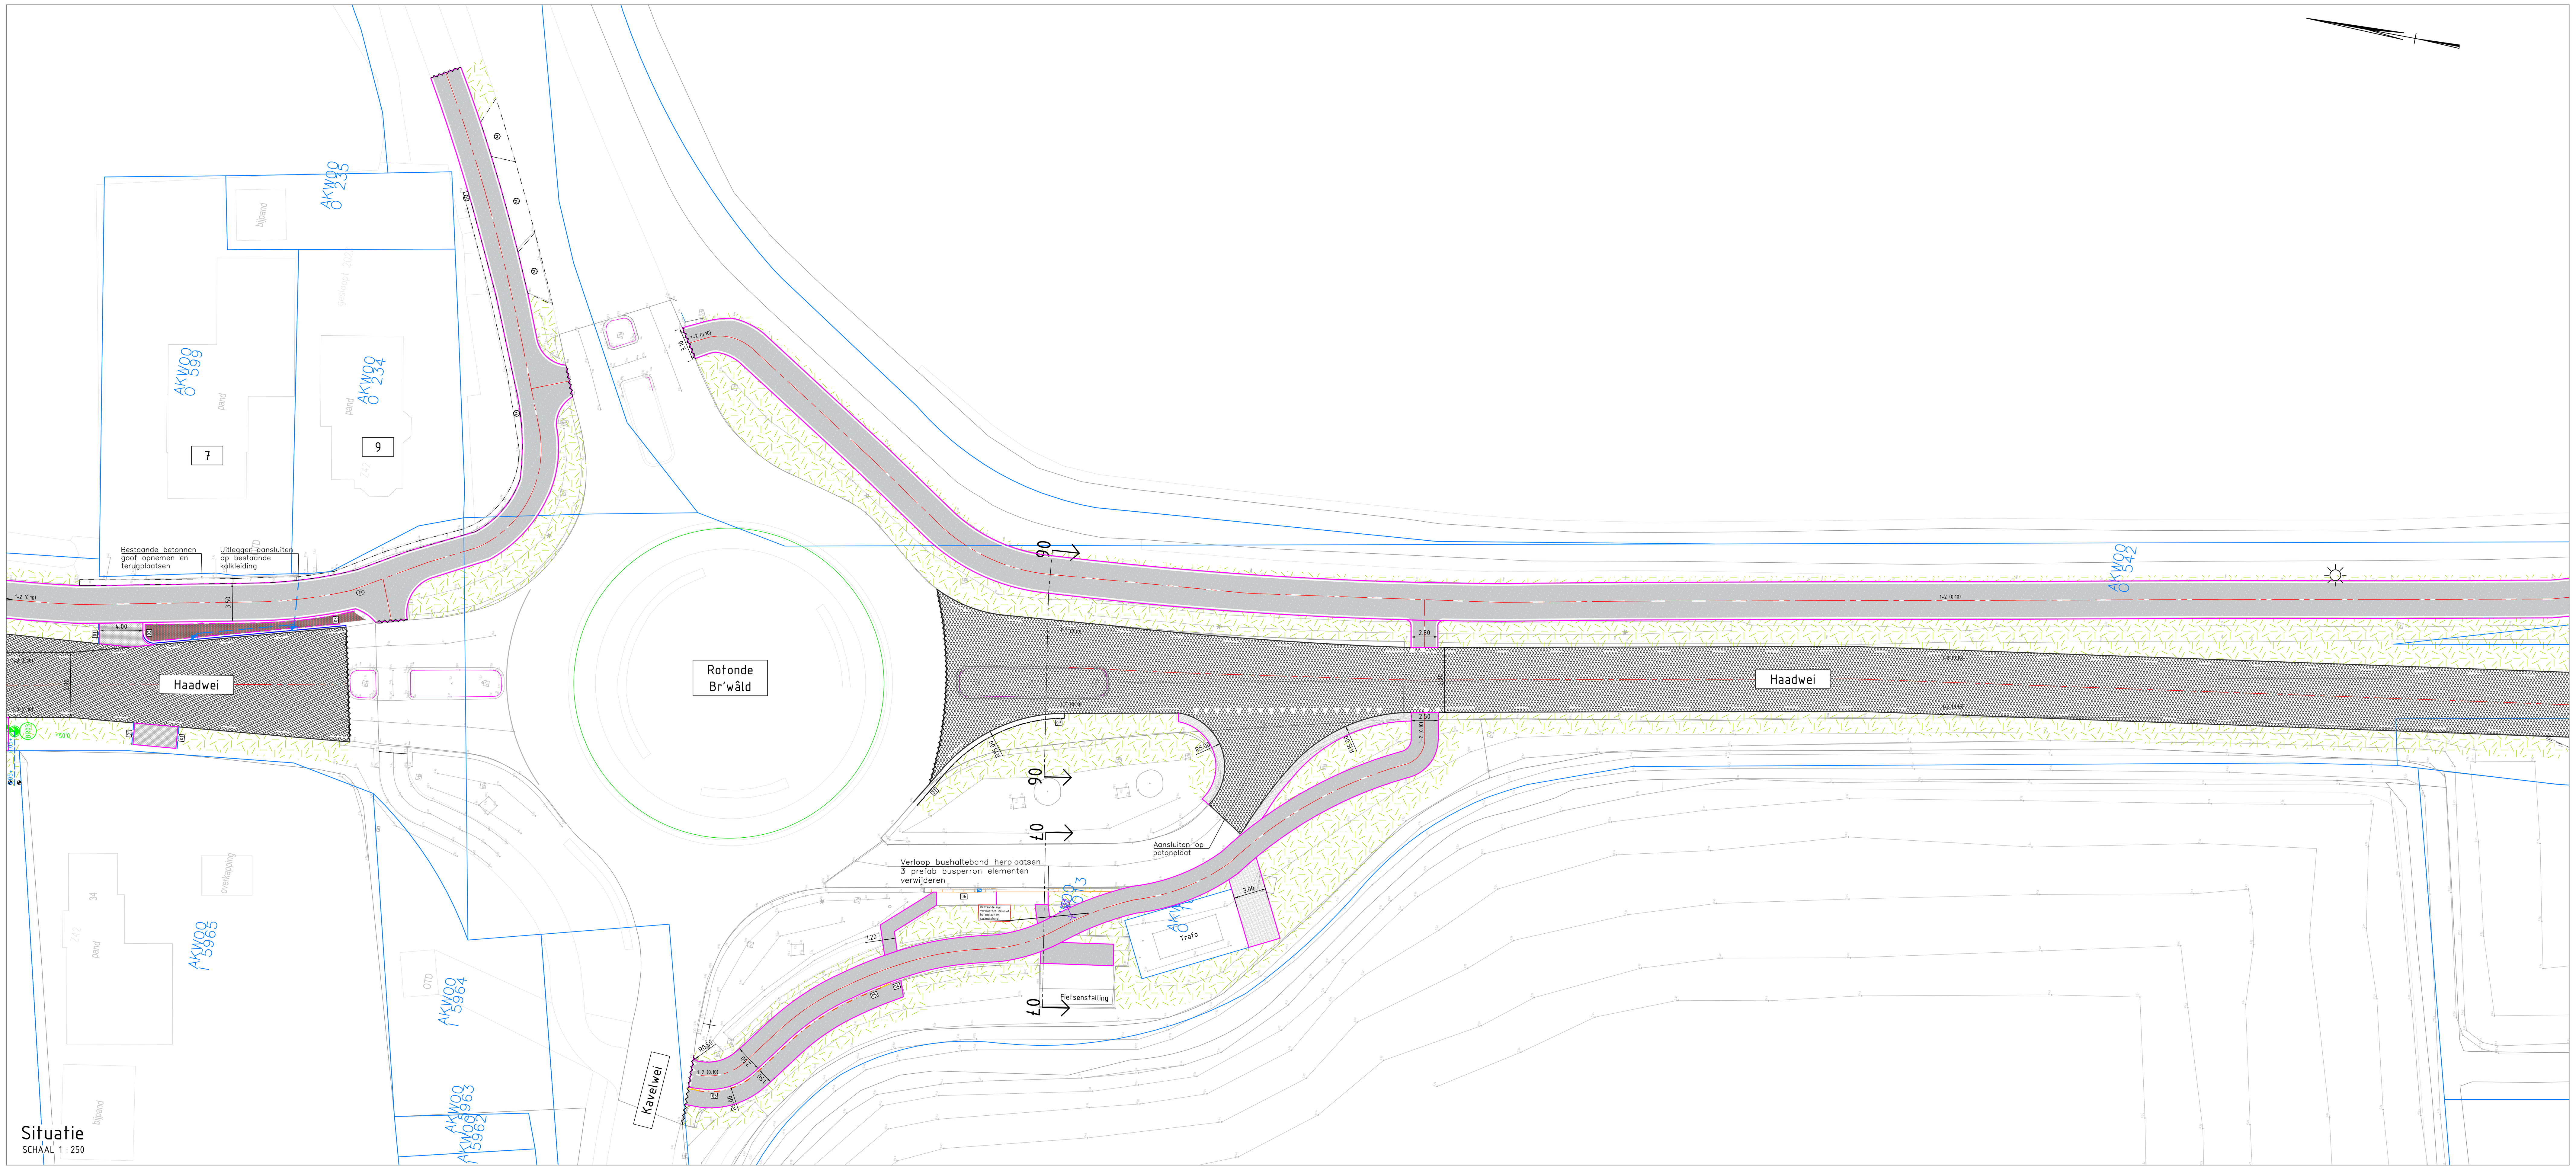

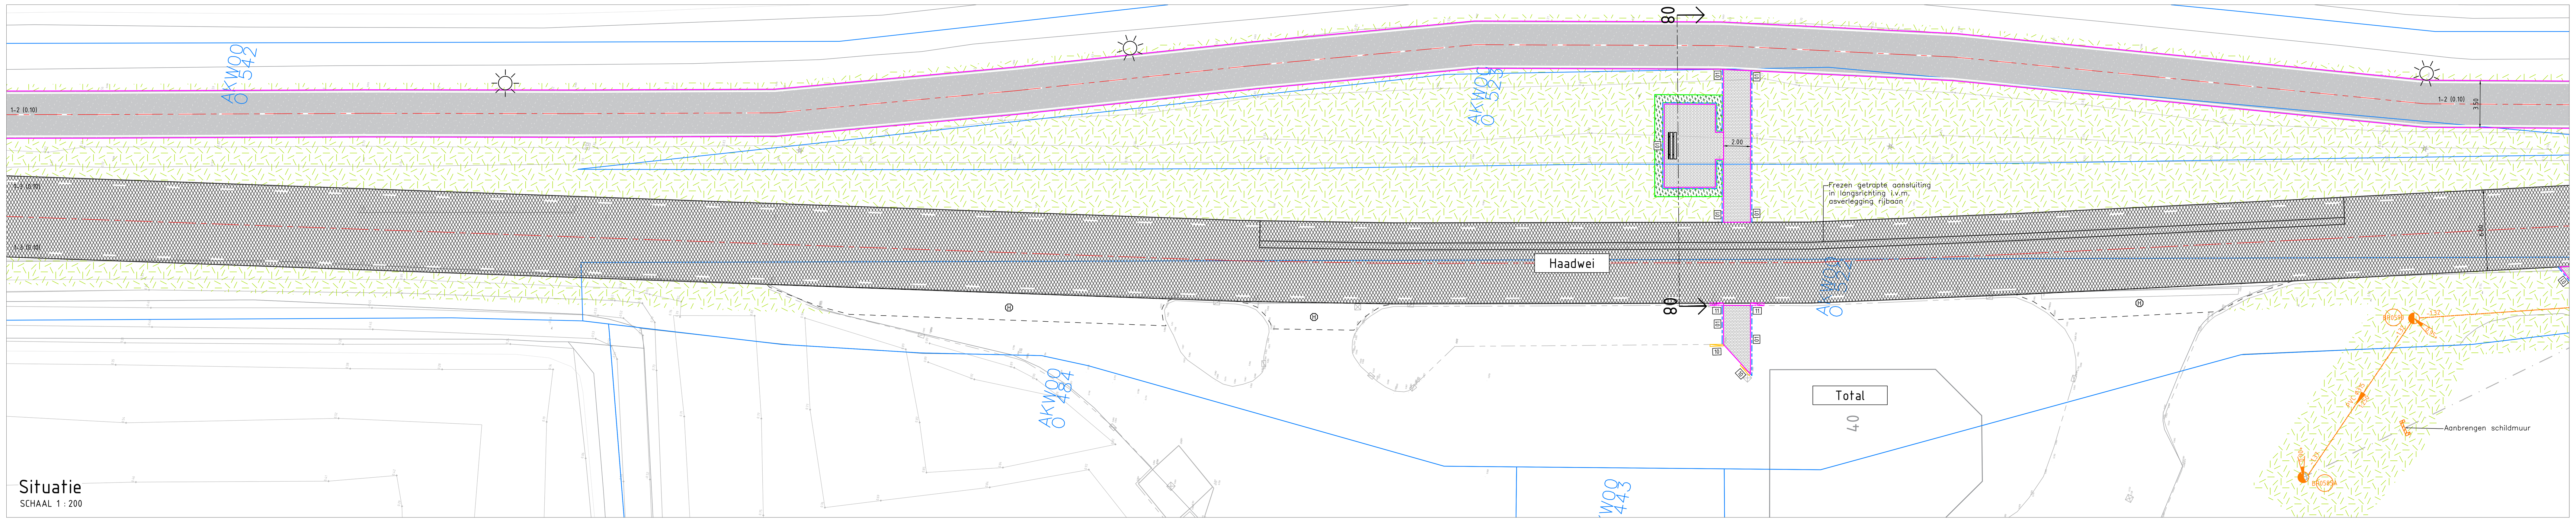

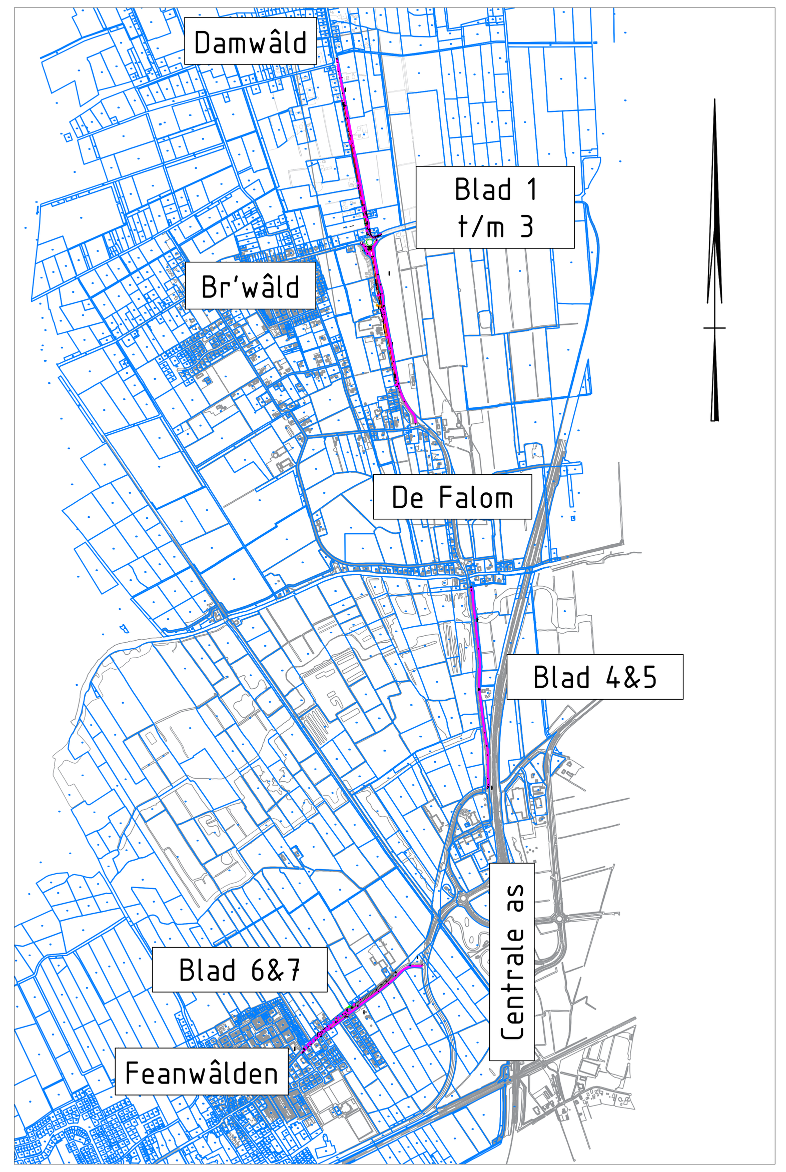

Overzichtstekening
SCHAAL 1 : 20000

Schaal 1:200 (0 2 4 6 8m)
Schaal 1:250 (0 2.5 5 7.5 10m)

Opmerking:
- Maatvoering in meters
- Materiaalmaten in millimeters, tenzij anders aangegeven
- Hoogtematen in meters t.o.v. N.A.P.

Versie	Omschrijving	Getekend door	Datum
x	Definitief	x. xxxx	xx-xx-'xx

Opdrachtgever
Gemeente Dantumadiel

Project
Hoofdfietsroute DW-Feanw. en afw. Haadwei

Onderdeel
Situatietekening met ontwerp

gemeente dantumadiel
Hynsteblom 4
9104 BR Damwâld
Tel. 0511-717000
info@dantumadiel.frl
www.dantumadiel.frl

Getekend door	Formaat	Besteksnummer	Blad	Status
J. Sjoerdstra	A0	DA_2024_01	2	DO
Gecontroleerd door	**Schaal**	**Projectnummer**	**Aantal**	**Tekeningnummer**
J. Kooistra	1:200 / 1:250	DA_2024_01	7	DA_2024_01_DO-ST-01