



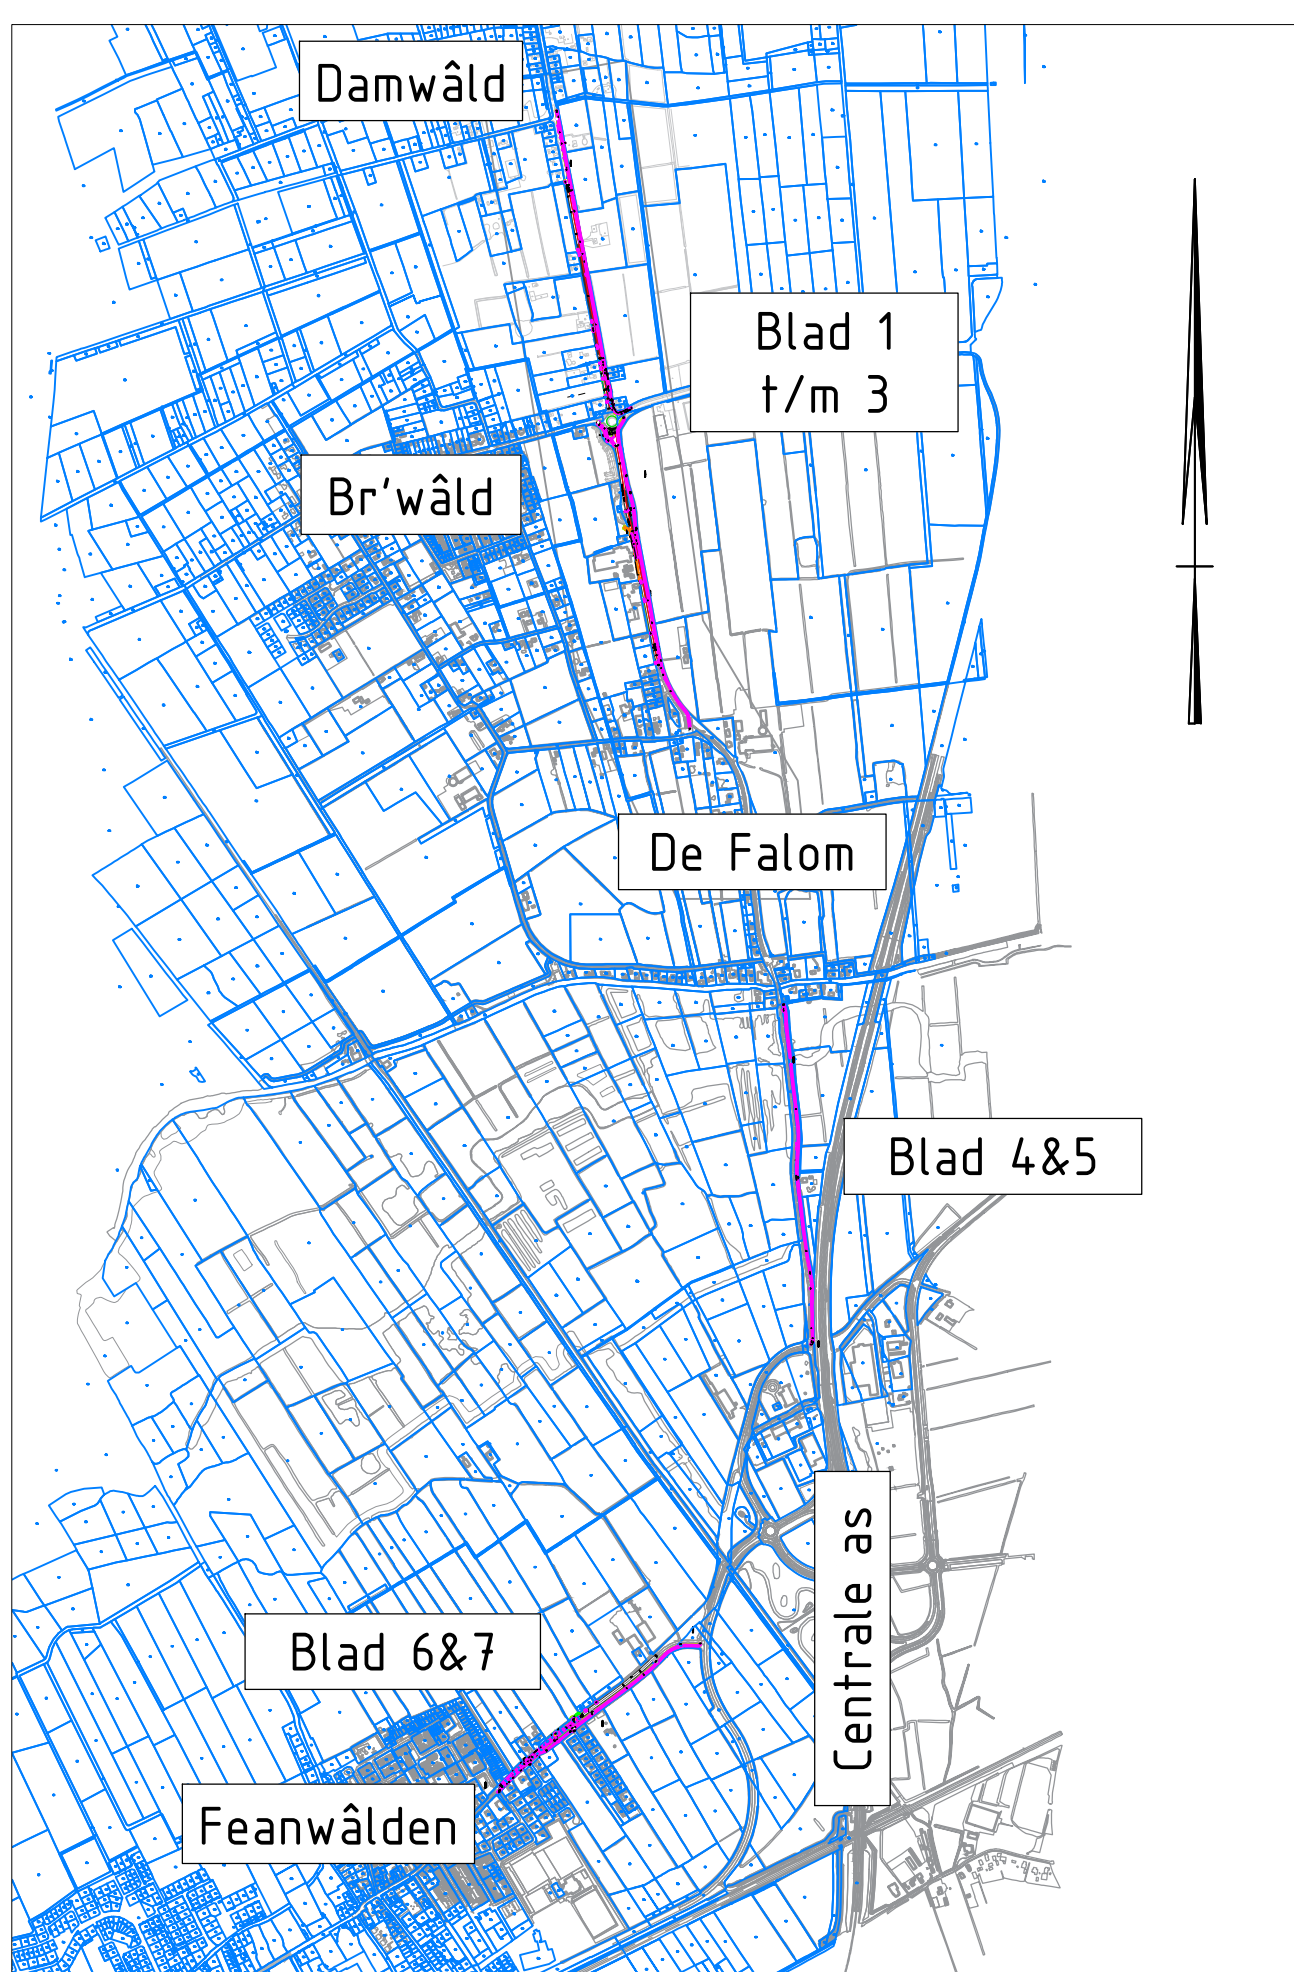

Overzichtstekening
SCHAAL 1 : 20000

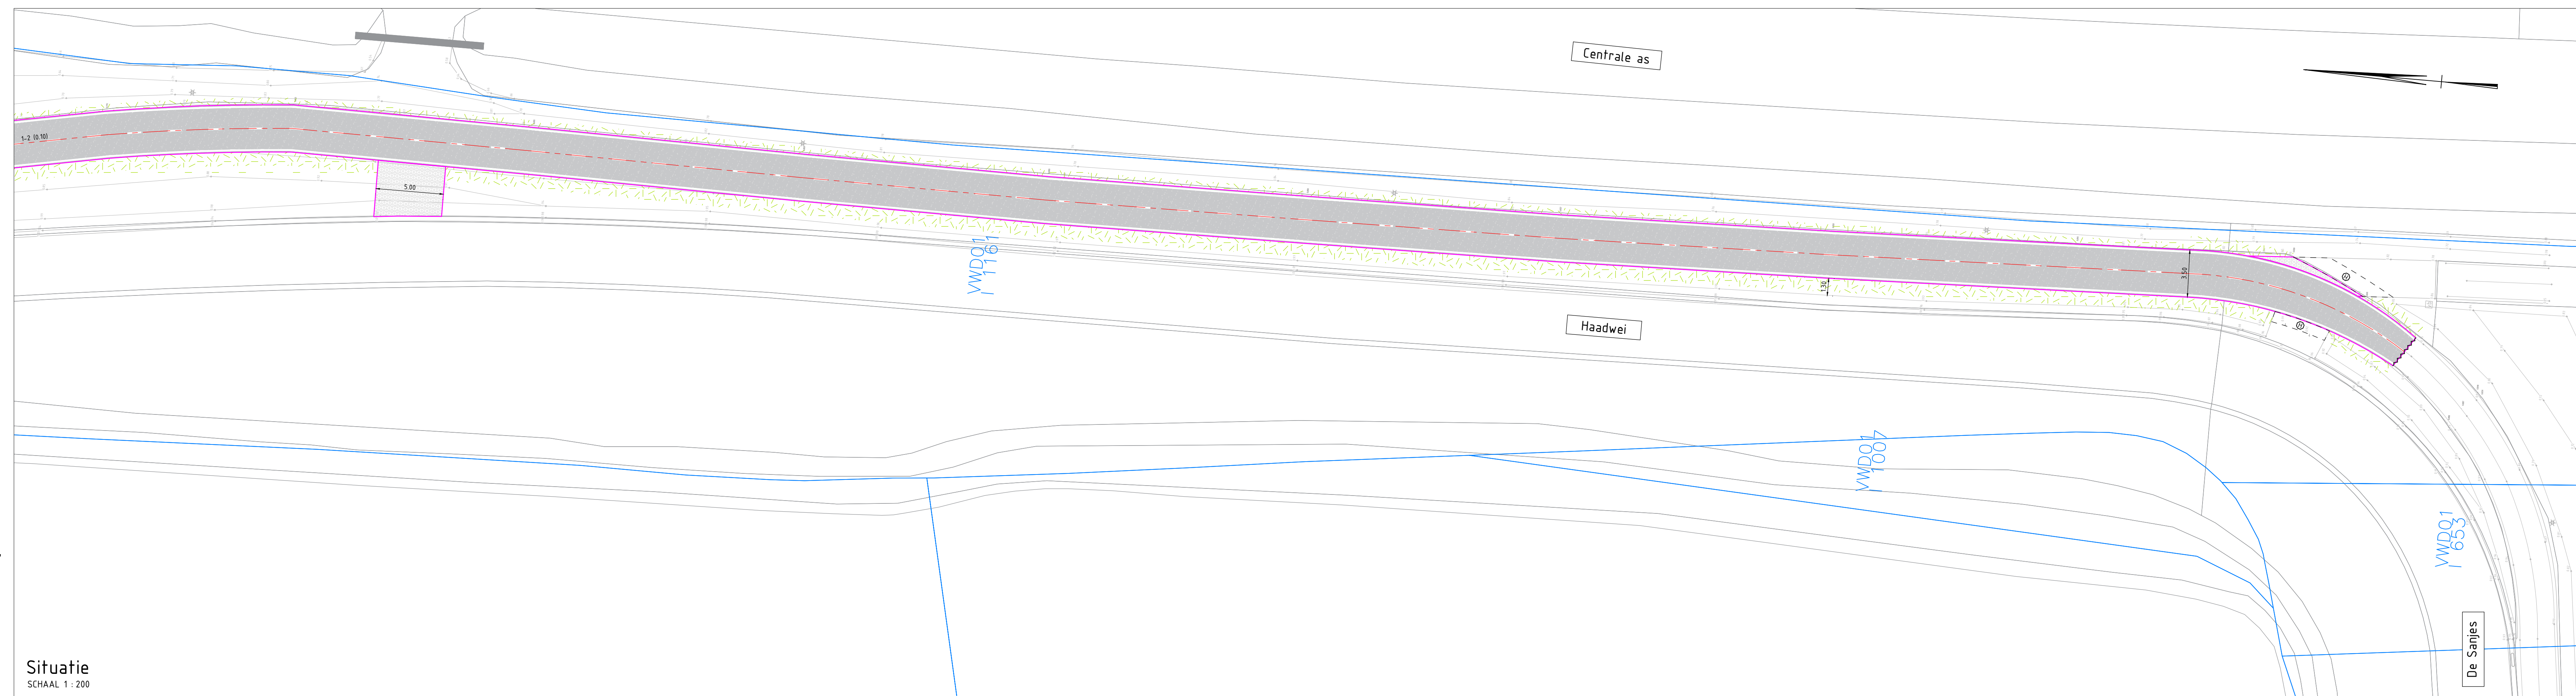