
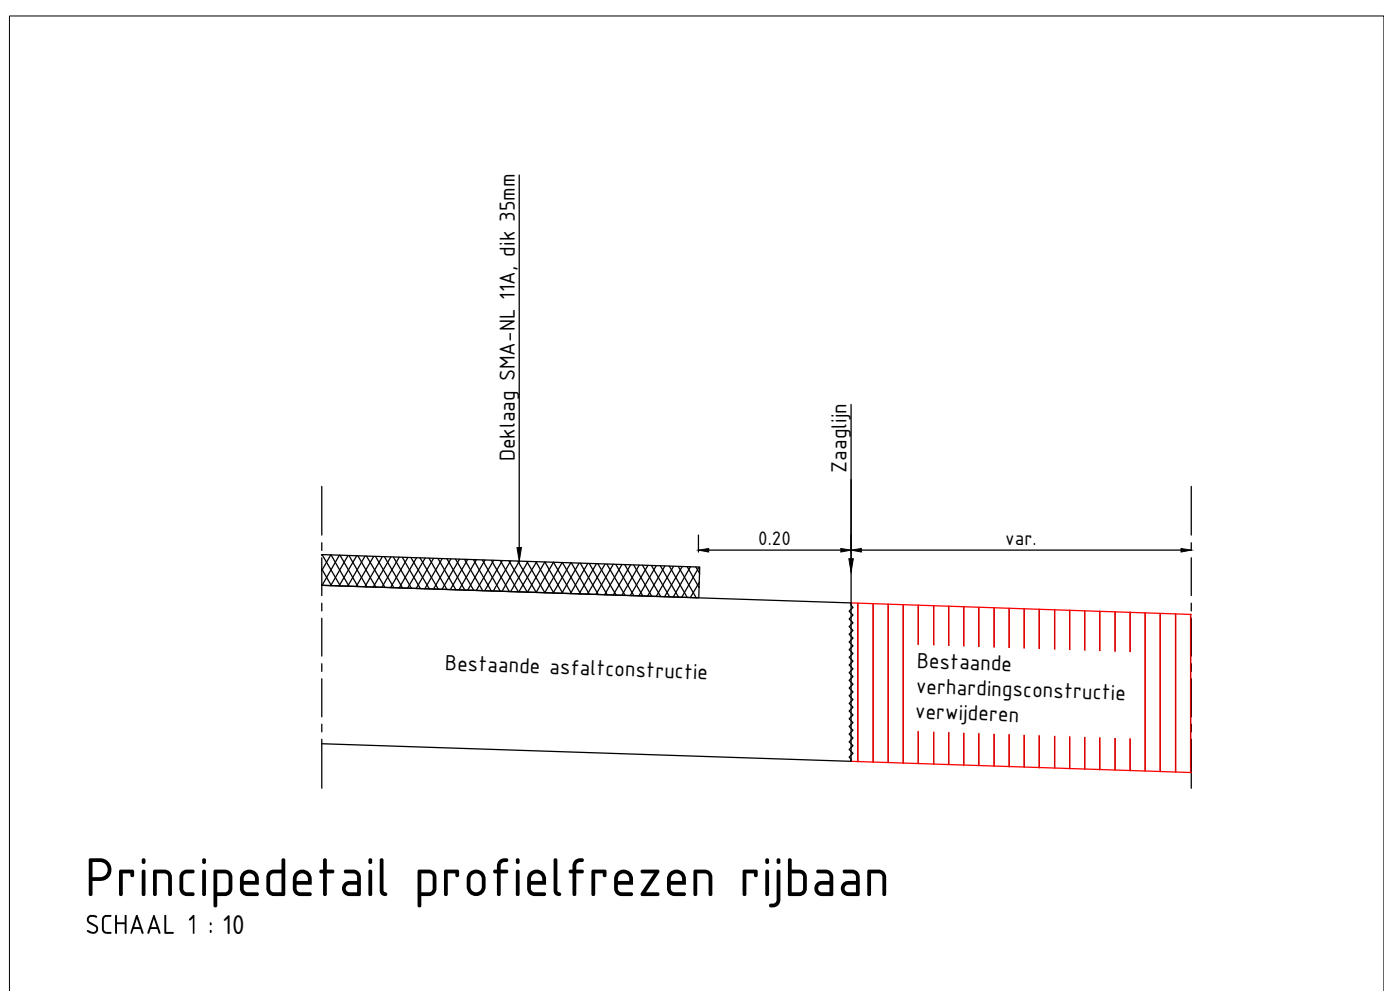
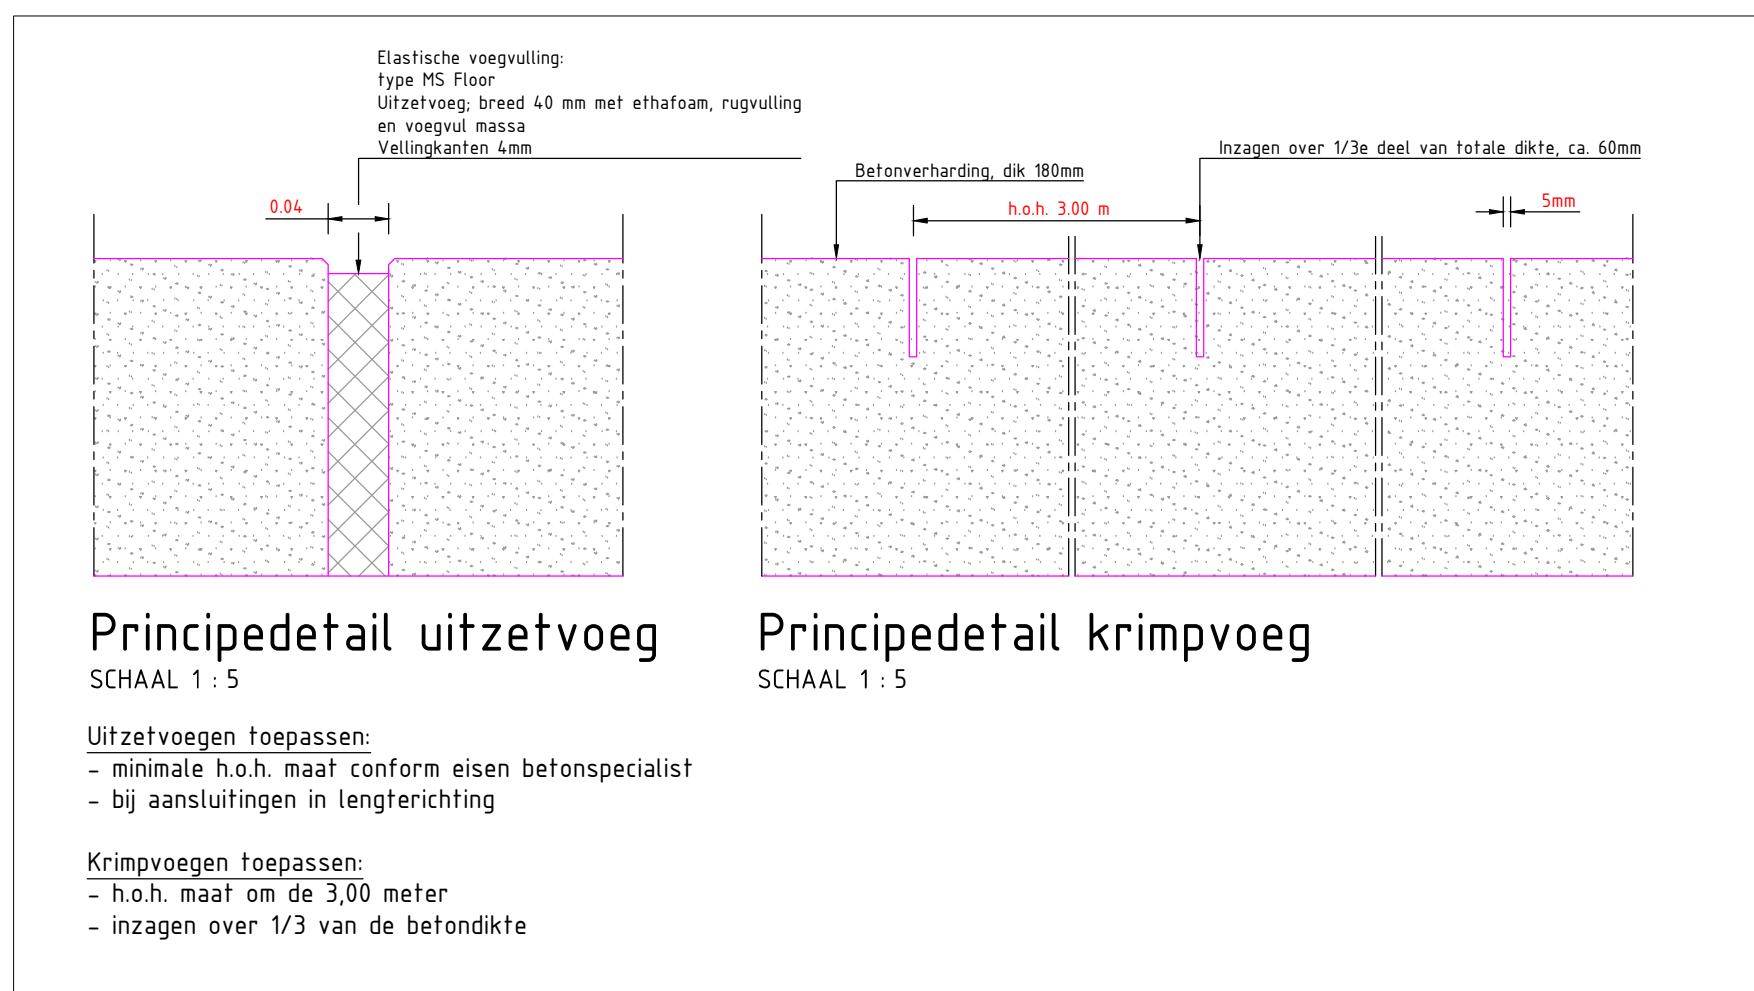
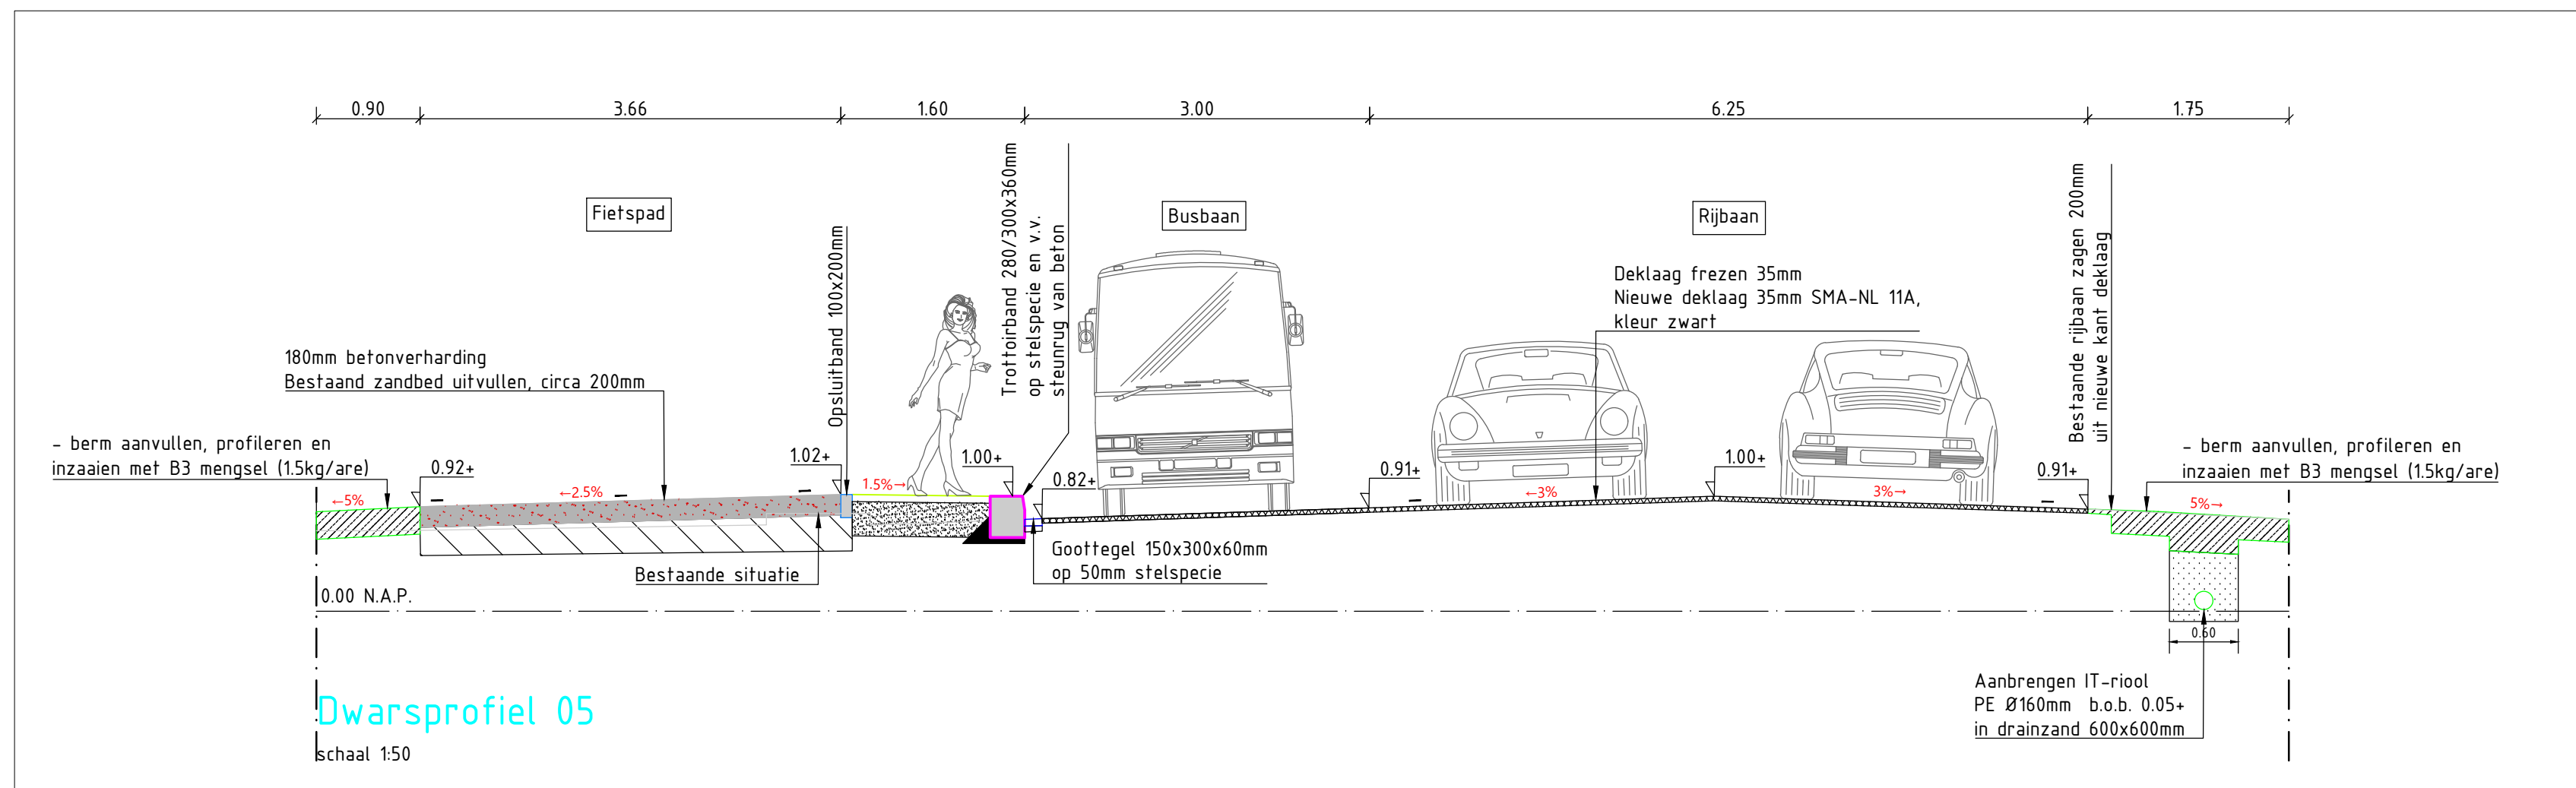
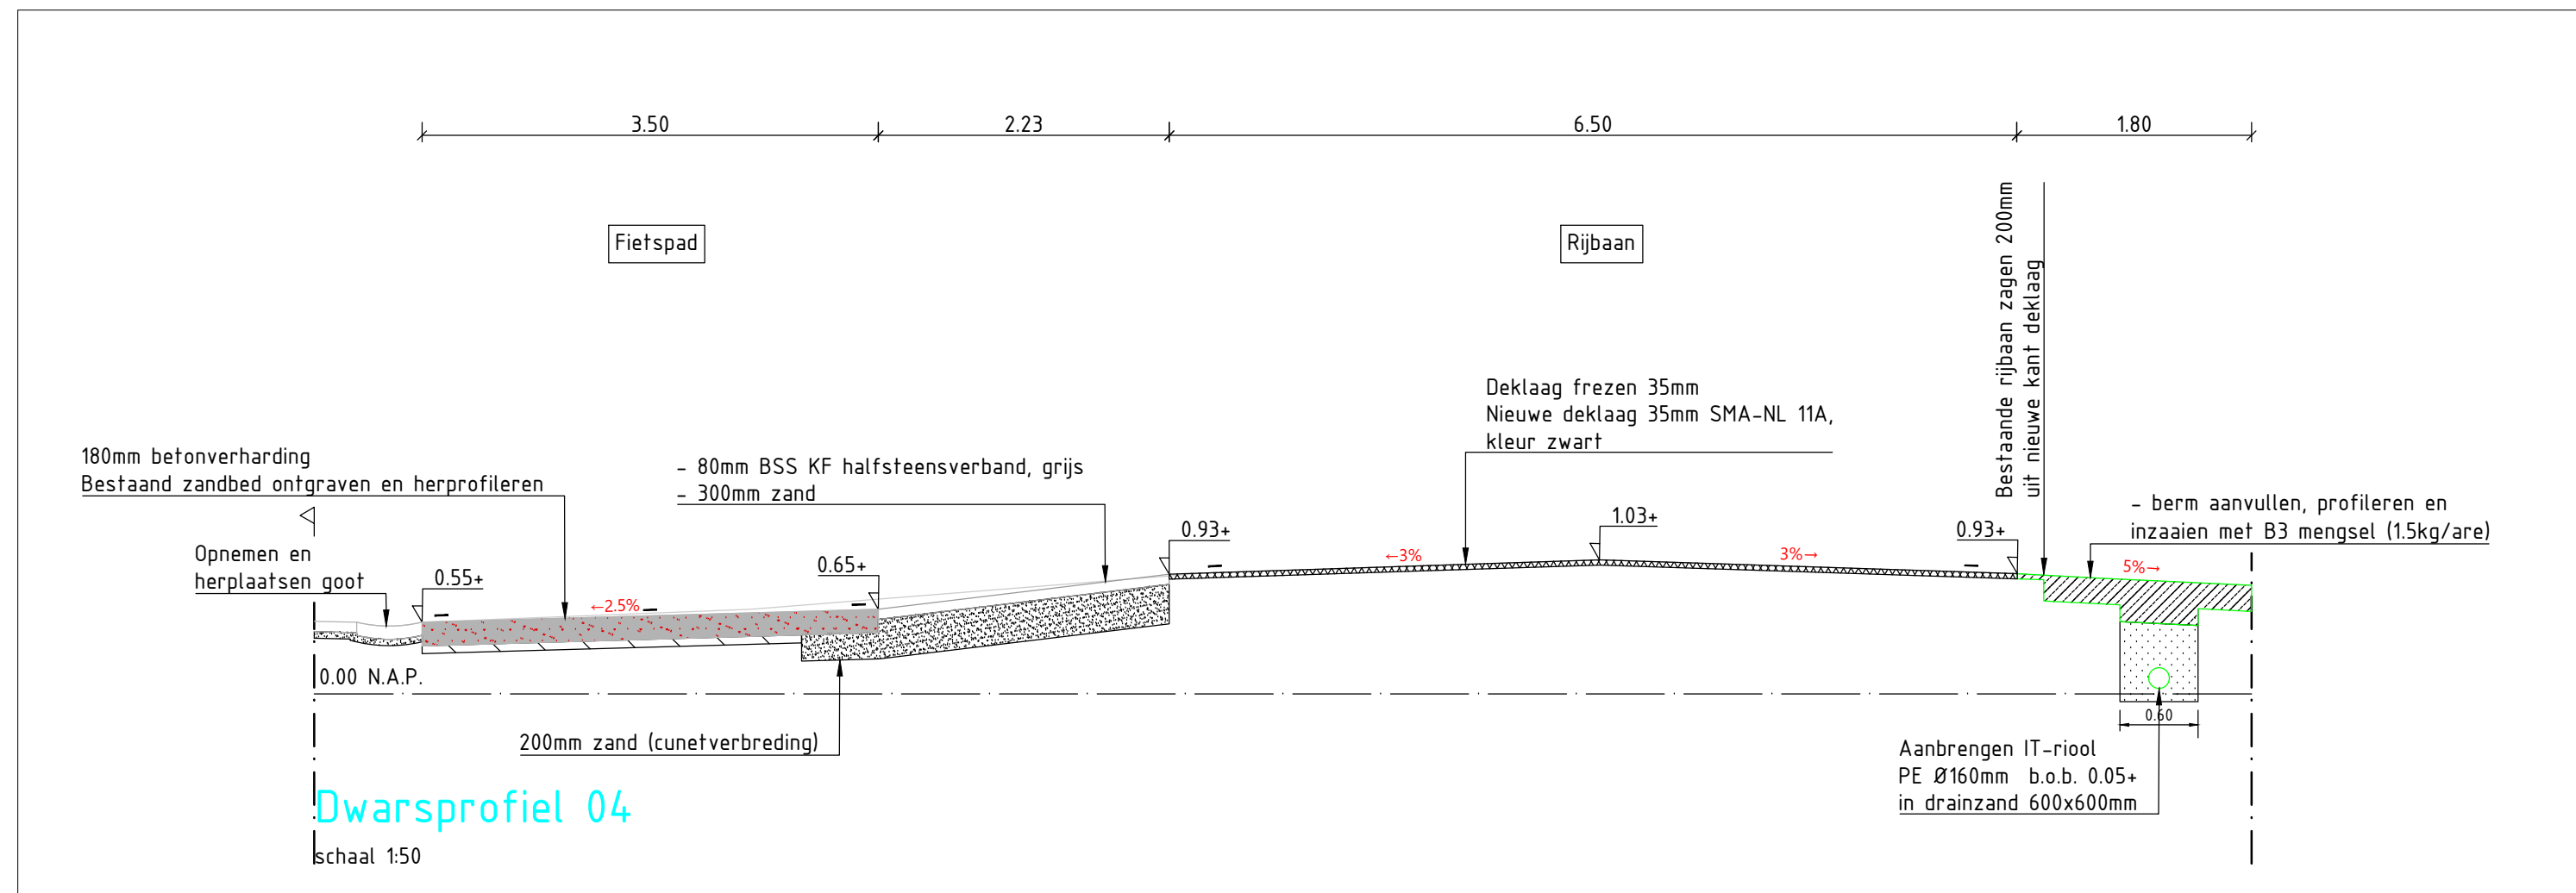
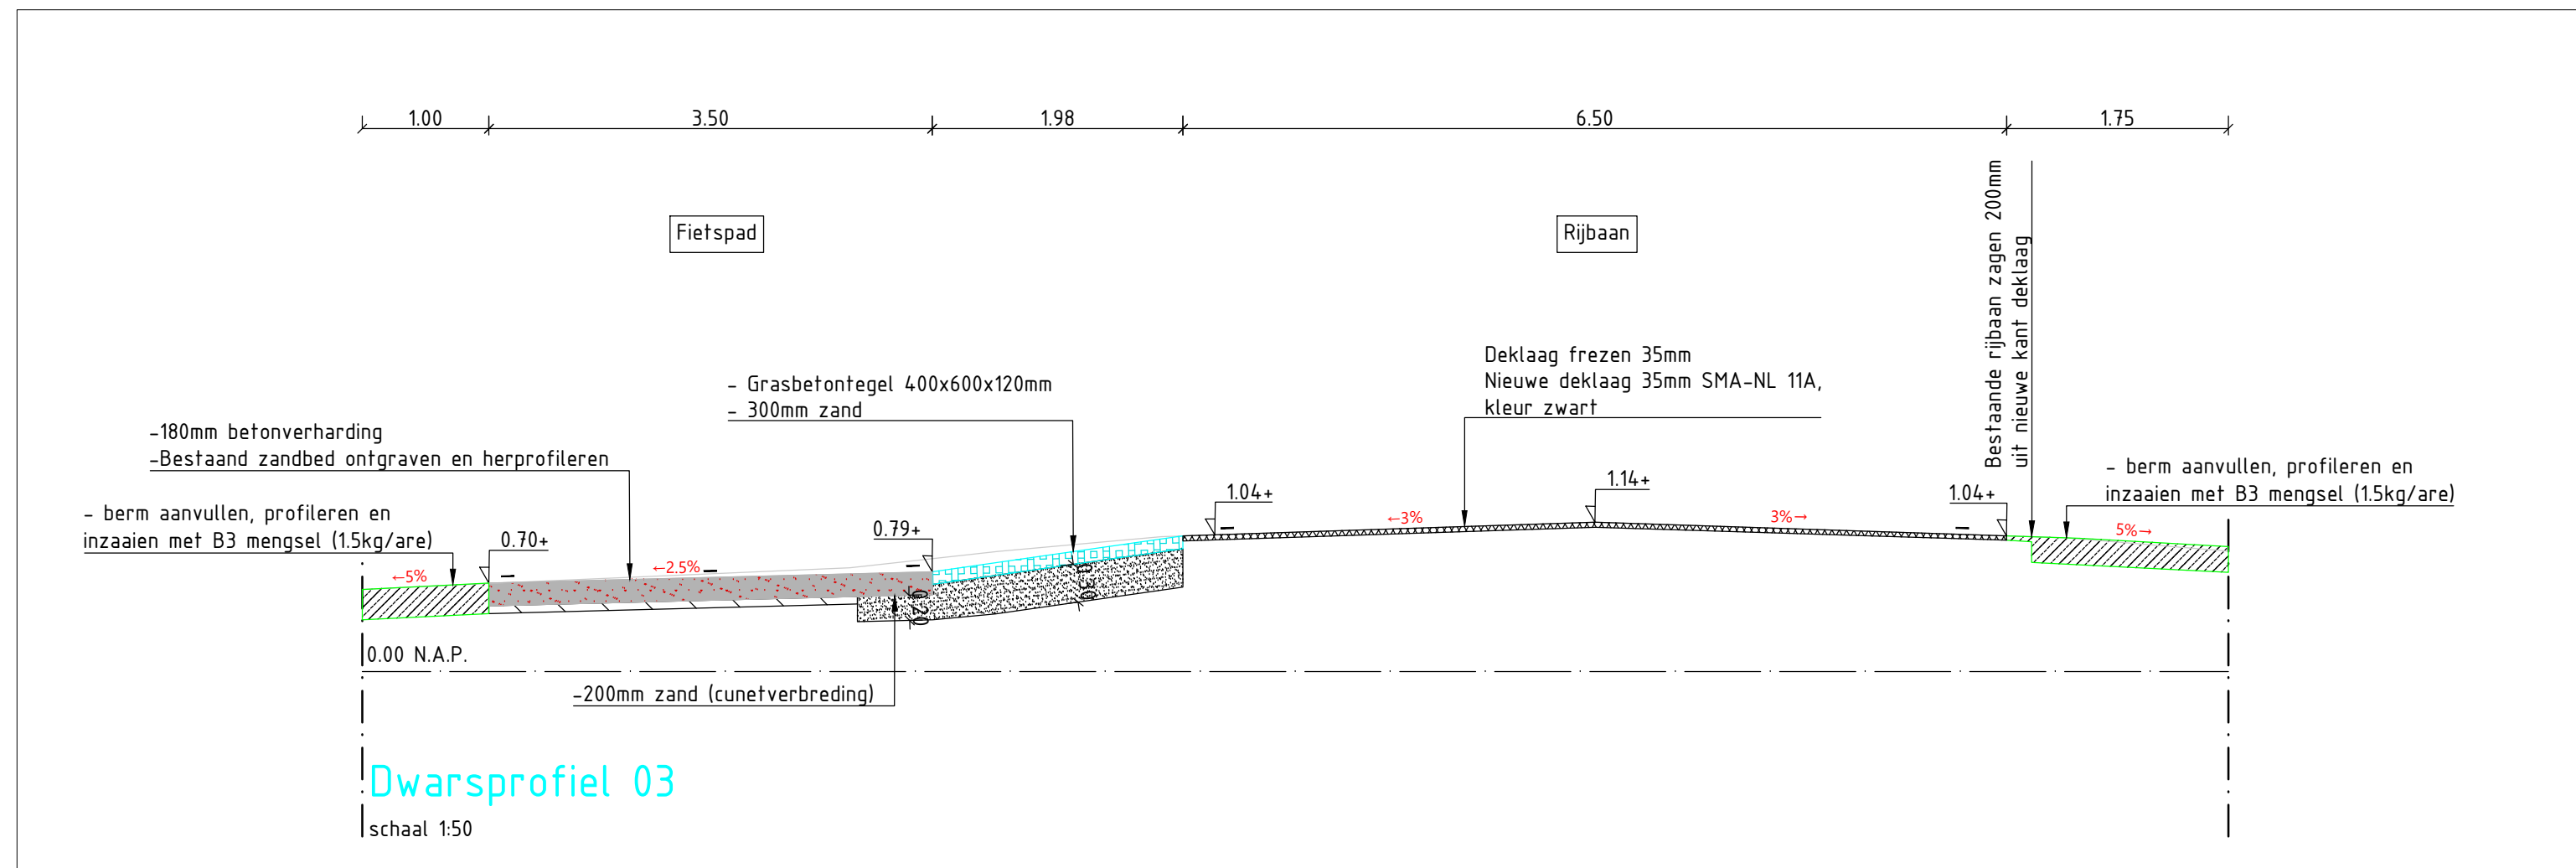
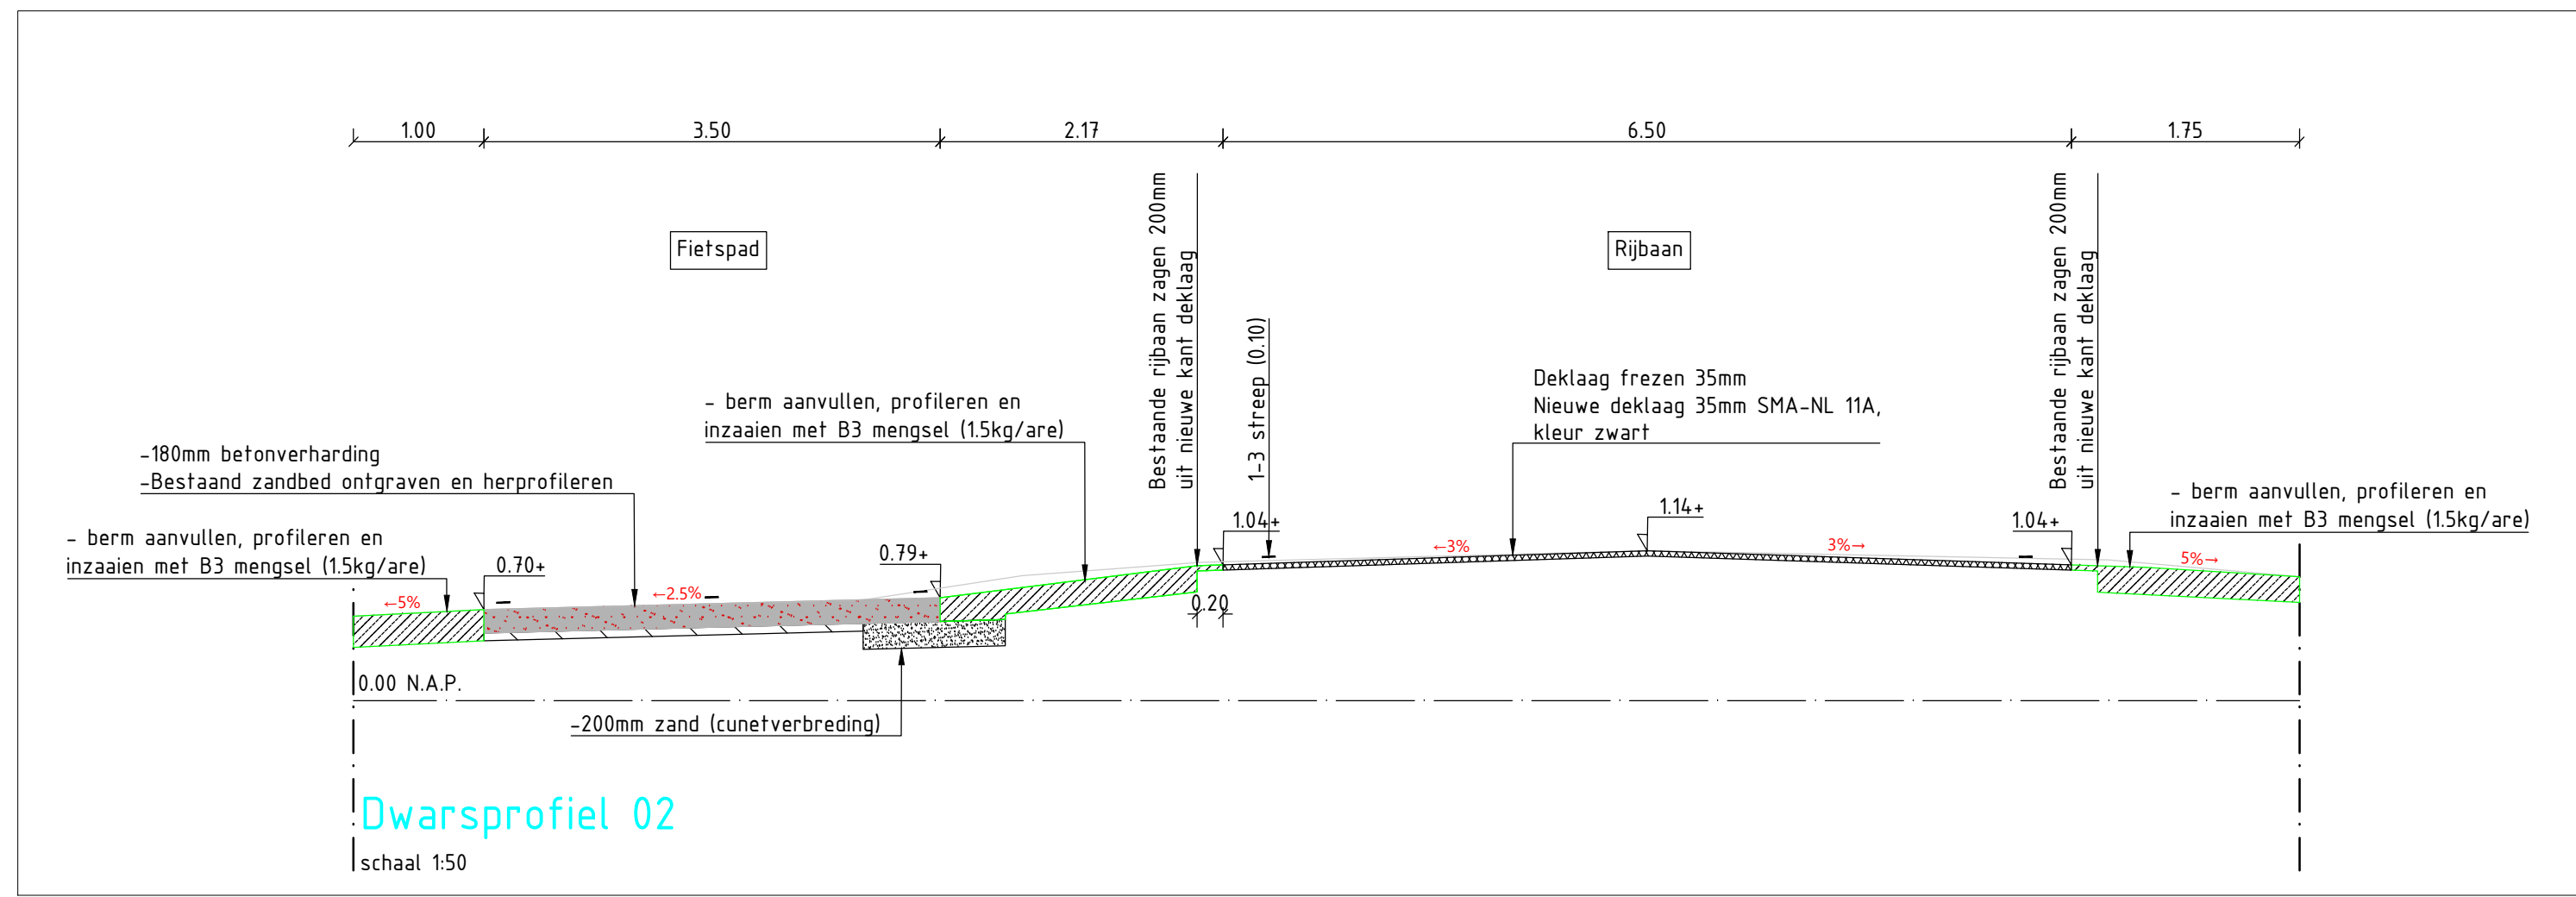


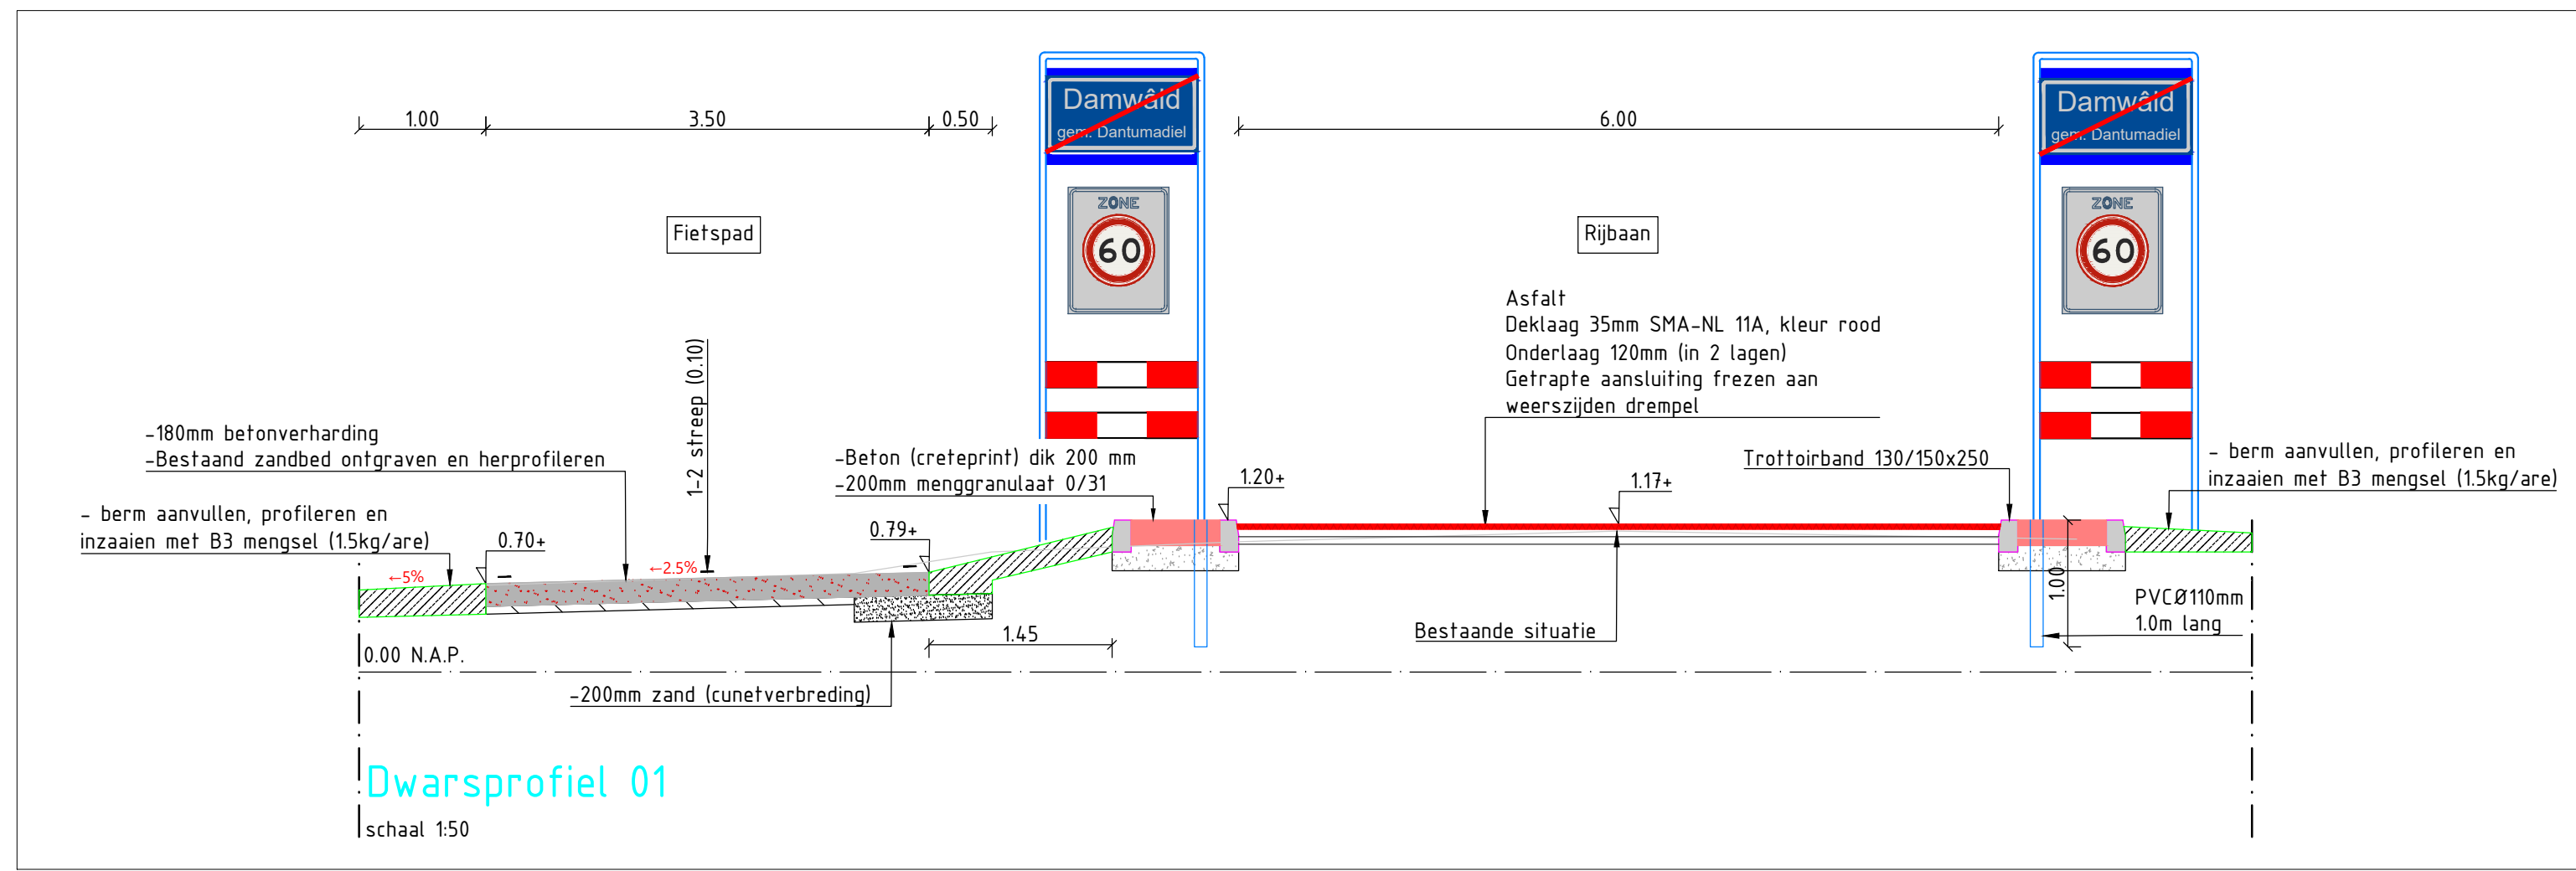

01051520m Schaal 1:50		Opmerking - Meetwaarde in meters - Meetwaarde in millimeters, tenzij anders aangegeven - Hoofdweg in meters t.o.v. N.A.P.	
1	Wijziging rijbaan breedte Damwäld - Br'wäld	J.S.	07-01-2025
Versie Omschrijving		Gefabriceerd door Datum	
Opdrachtgever			
Gemeente Dantumadiel			
Project			
Hoofdrijbaanroute DW-Feanw. en afw. Haadwei			
Doelstelling			
Dwarsprofielen fase 1 Damwäld - Br'wäld			
Gefabriceerd door	Formaat	Besteknummer	Blad Status
J. Sjoerdsma	A0	DA_2024_01	1 DO
Gefabriceerd door	Schaal	Projectnummer	Aantal Tekeningnummer
J. Kooistra	1:10 / 1:20 / 1:50	DA_2024_01	4 DA_2024_01-D0-DWP-011