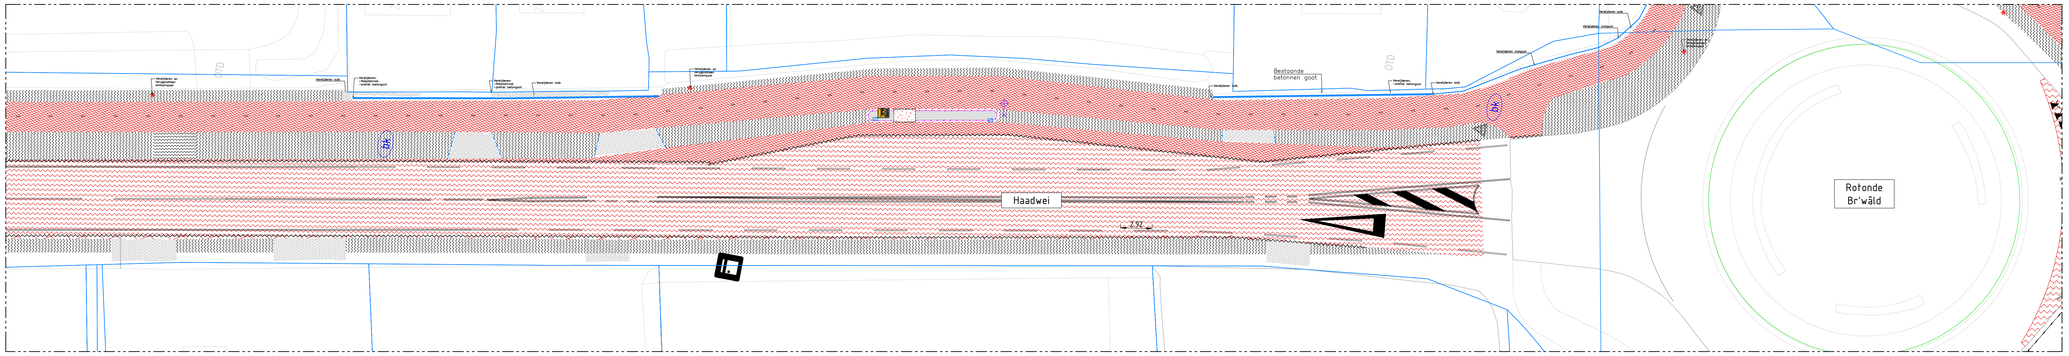

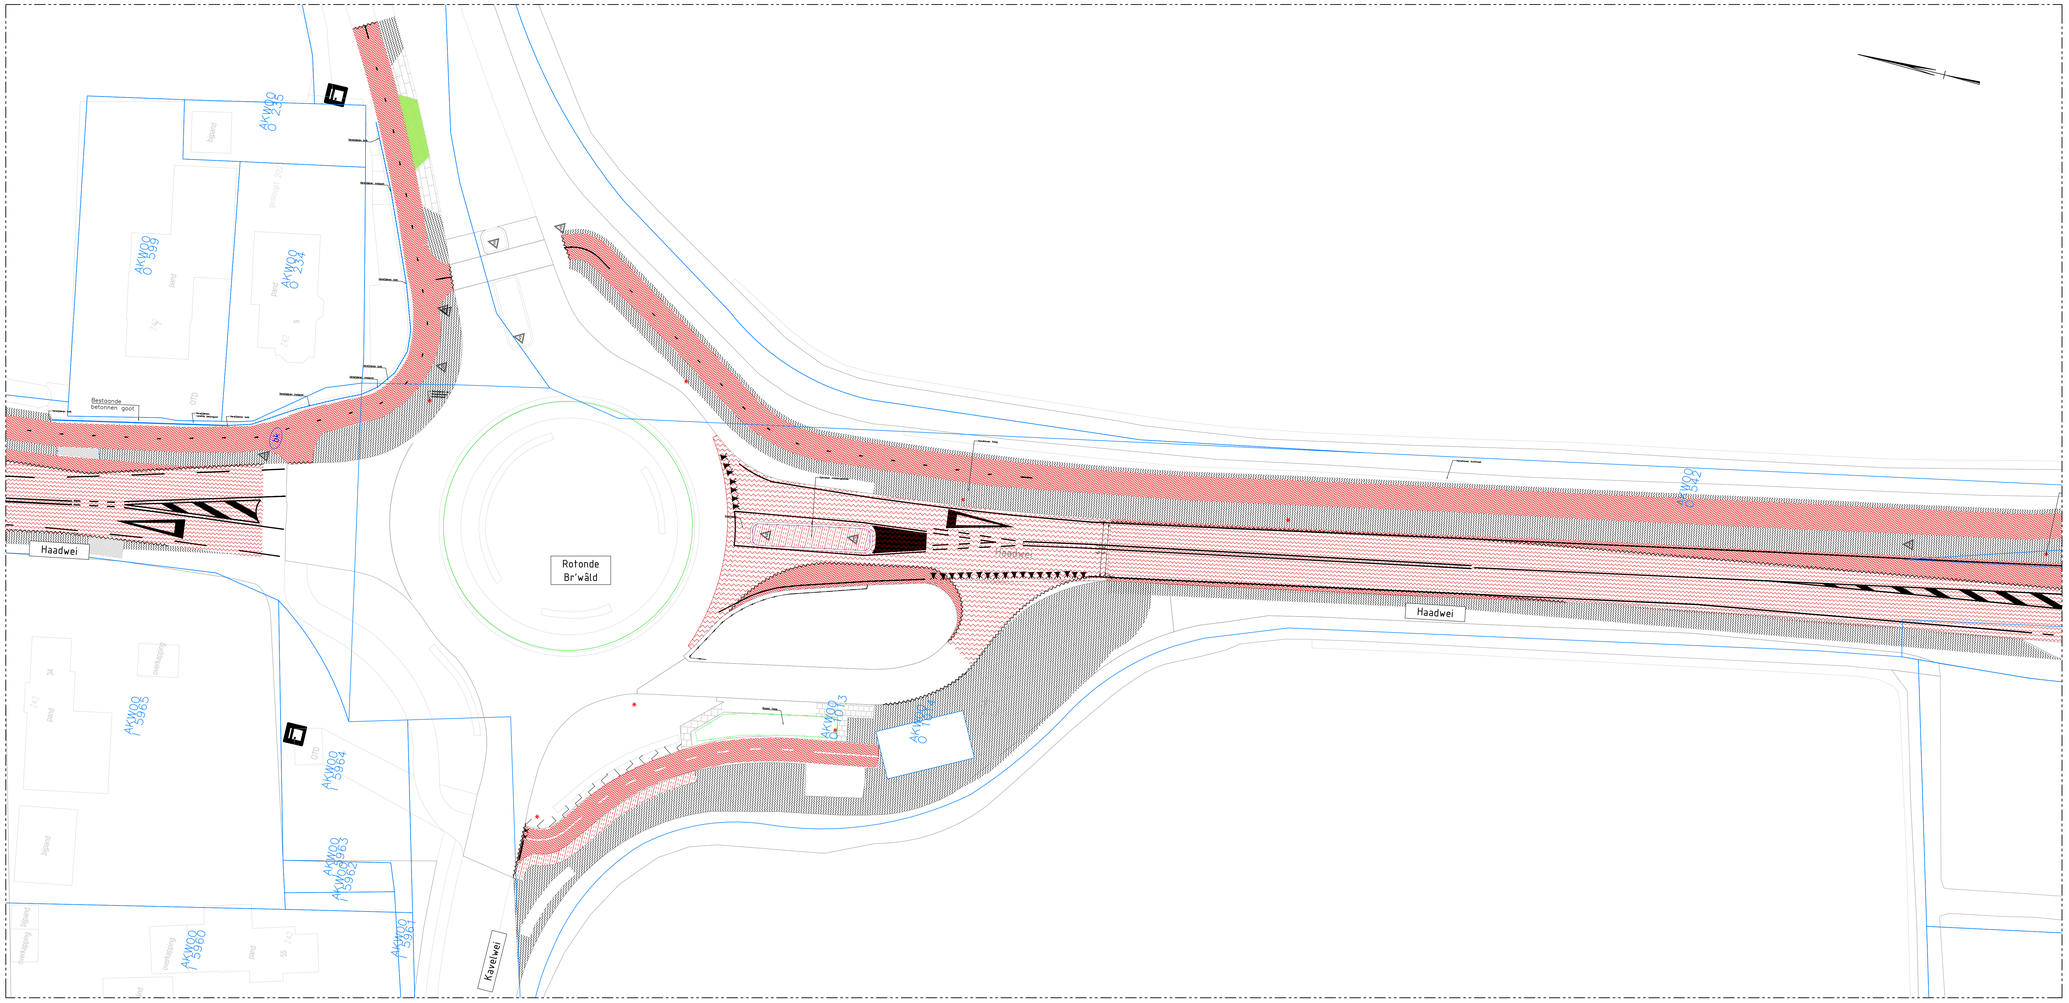

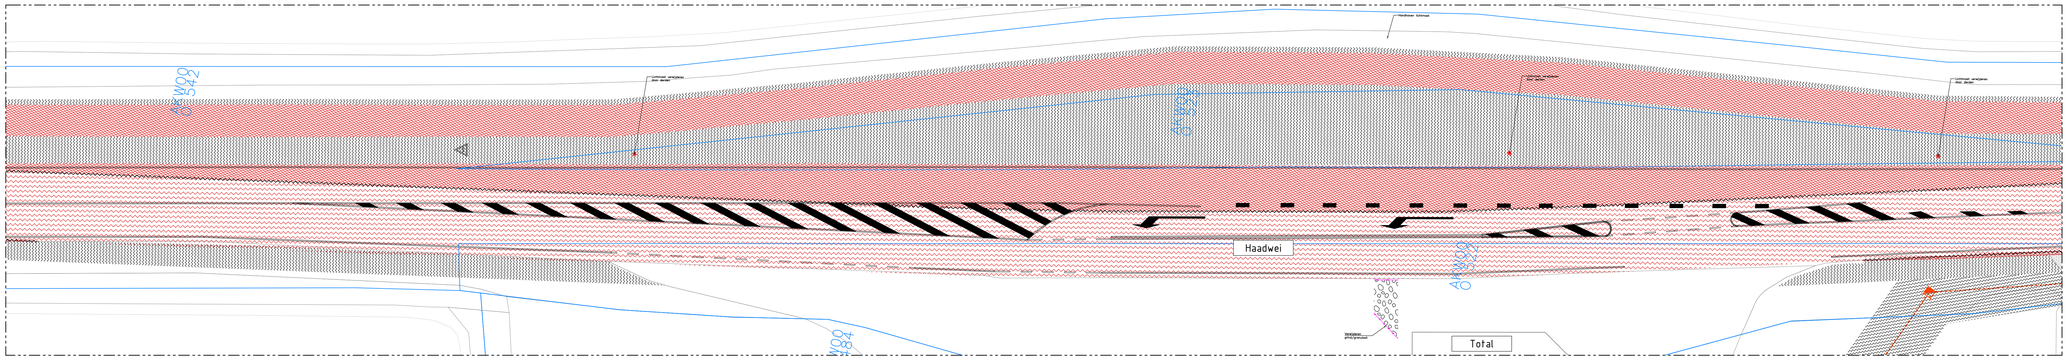

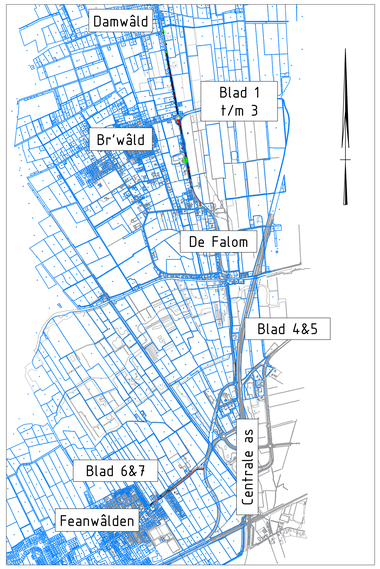

LEGENDA

- Bestaande situatie
- Bestaande bebouwing met huisnummer
- Bestaande kadastrale grens
- Werkgrens
- Aslijn
- Zaaglijn asfalt
- Verwijderen haag
- Verwijderen dam
- Verwijderen opsluitband 100x200mm
- Verwijderen troittoirband 130/150x250mm
- Verwijderen troittoirband 180/200x250mm
- Verwijderen rws band 130/250x200mm
- Verwijderen prefab betongoot
- Verwijderen molgoot
- Verwijderen molgoot
- Verwijderen riool beton ø300
- Frezen asfalt verharding | dik: 35/40mm
- Opbreken asfalt | dik: zie onderzoek
- Opbreken beton | dik: zie onderzoek
- Opbreken cretepint | dik: 200mm
- Frezen berm
- Verwijderen betonstraatstenen
- Verwijderen gebakken dikformaat
- Verwijderen tegels 300x300x45mm
- Verwijderen grasbetontegels 400x600x120mm
- Verwijderen dam
- Verwijderen en terugplaatsen lantaarpaal
- Tijdelijk opnemen lantaarnpaal
- Verwijderen markering
- Verwijderen verkeersbord
- Verwijderen inspectieput beton
- Verwijderen inritblok 500x500mm

0 2 4 6 8m
Schaal 1:200

Opmerking:
- Maatvoering in meters
- Materiaalmaten in millimeters, tenzij anders aangegeven
- Hoogtematen in meters t.o.v. N.A.P.

Versie	Omschrijving	Gekeurd door	Datum
1	Wijzigen rijbaan breedte Damwâld - Br'Wâld	J.S.	07-01-2025

Opdrachtgever
Gemeente Dantumadiel

Project
Hoofdfietsroute DW-Feanw. en afw. Haadwei

Onderwerp
Opruimtekening

Gemeente Dantumadiel
Hanzelaan 4
9151 BB Damwâld
Tel. 0519-275900
info@dantumadiel.frl
www.dantumadiel.frl

Gekeurd door	Formaat	Bestektekeningnummer	Blad	Status
J. Sjoerdstra	A0	DA_2024_01	2	DO
Gecontroleerd door	**Schaal**	**Projectnummer**	**Aantal**	**Tekeningnummer**
J. Kooistra	1:200	DA_2024_01	7	DA_2024_01_DO-OT-011