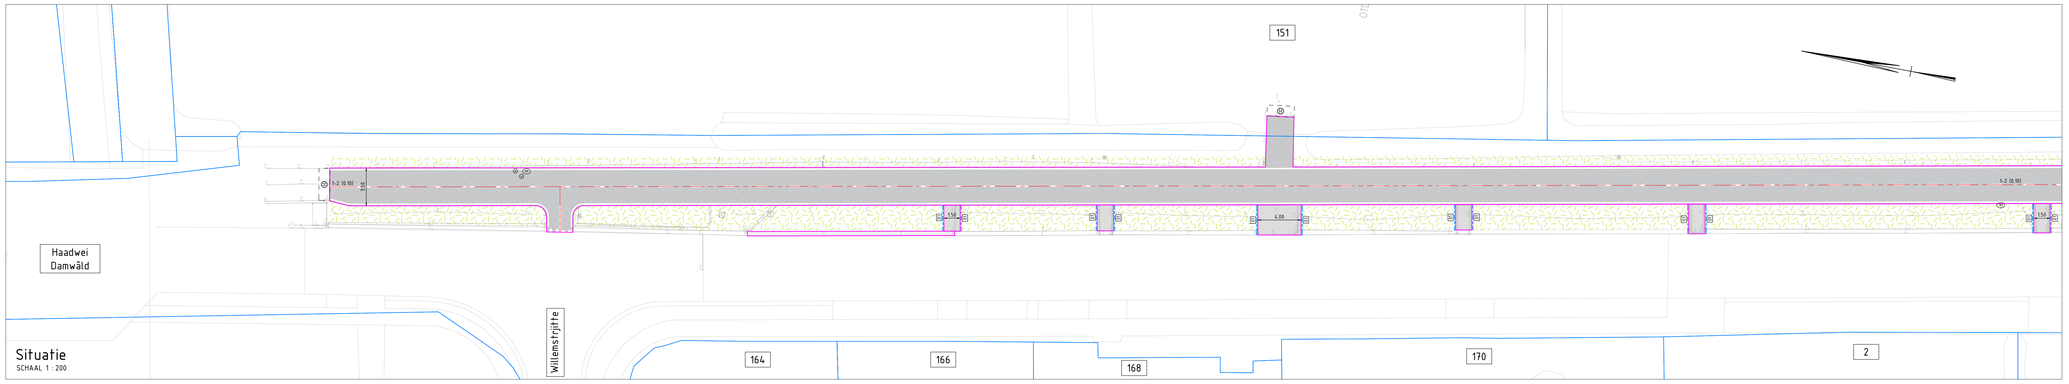

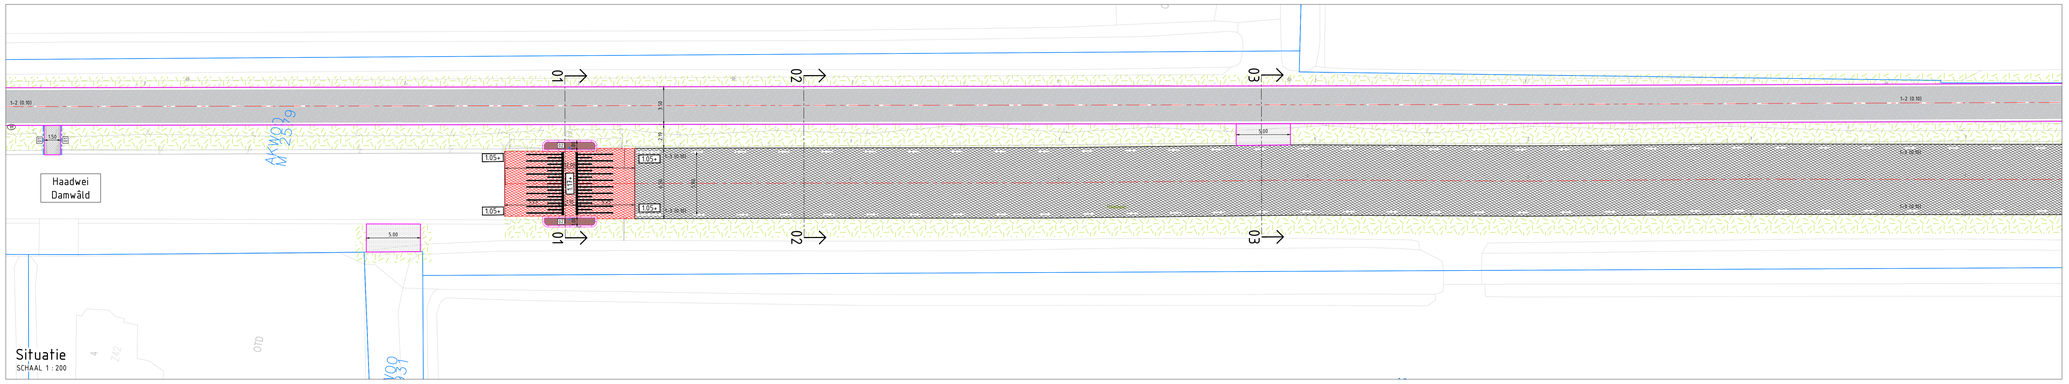

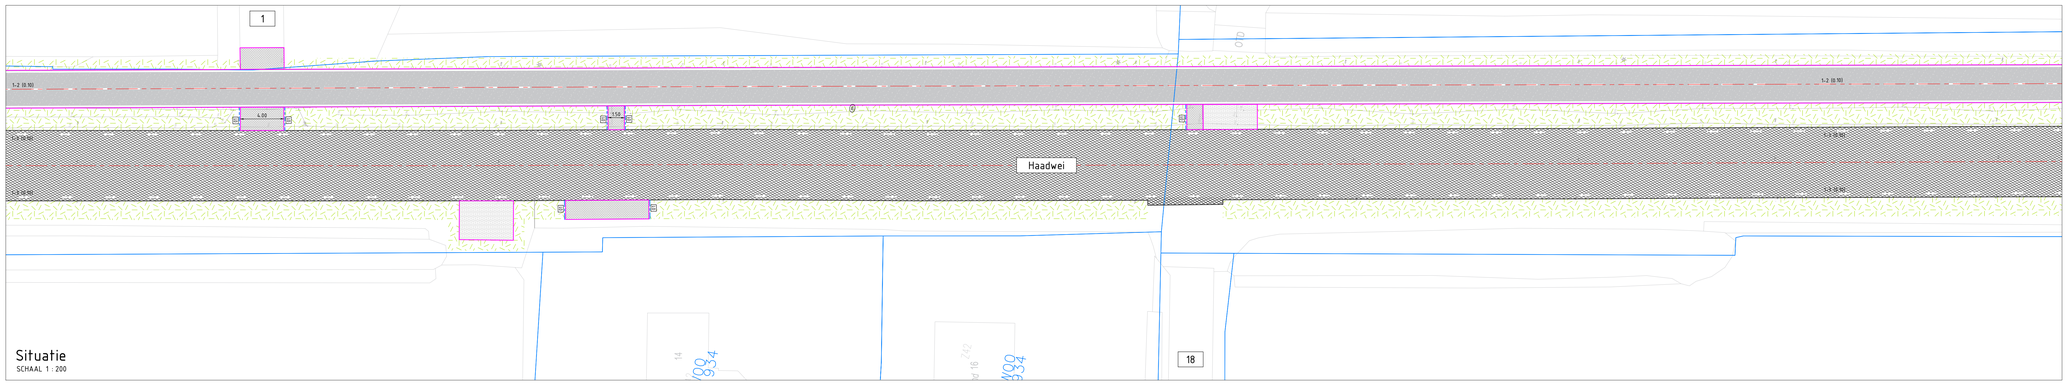

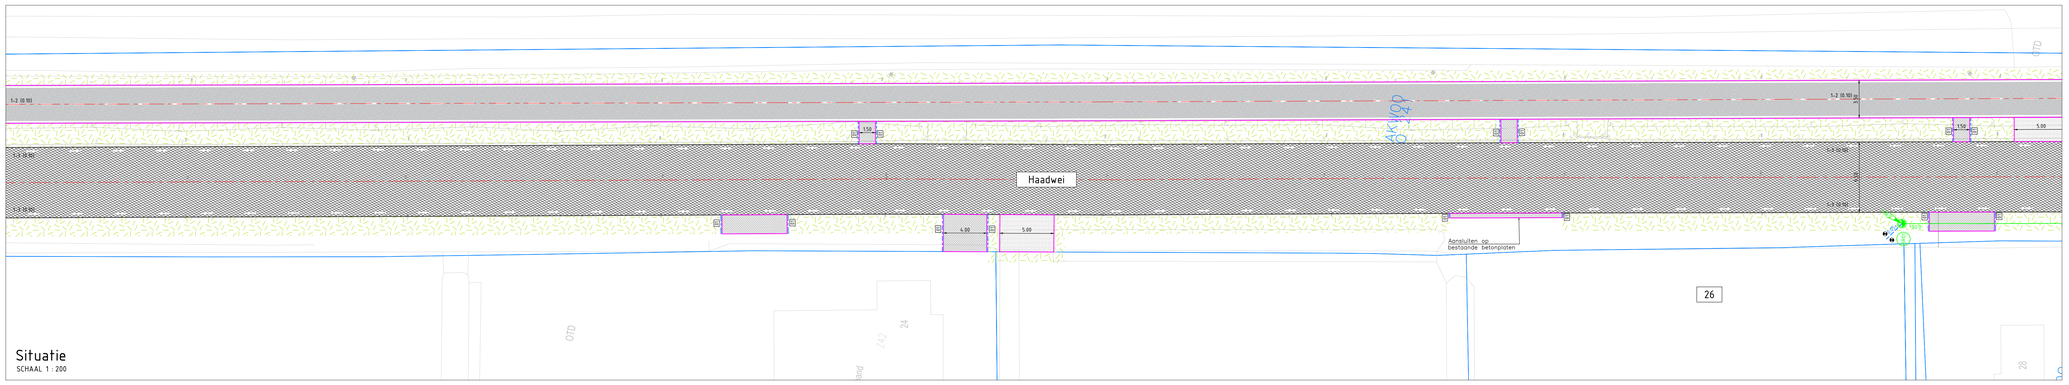

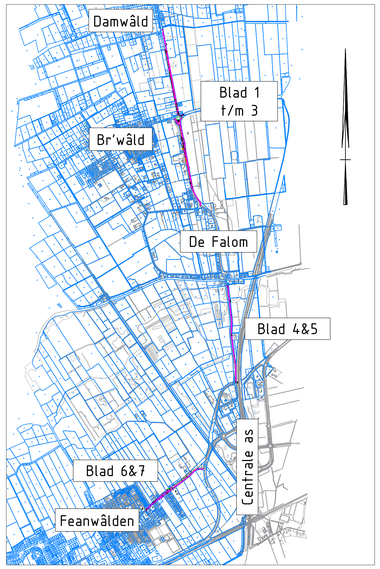

Overzichtstekening
SCHAAL 1 : 20000

LEGENDA

- Bestaande situatie | BGT + inmeting
- Bestaande bebouwing met huisnummer
- Bestaande kadastrale grens
- Nieuwe aslign
- Zaaglign asfalt
- Aanbrengen betonverharding | dik: 180mm | Kleur: Grijs
- Aanbrengen asfalt rijbaan | deklaag 35 mm en 40 mm (Gashein Feanwâlden) | Kleur: Zwart
- Aanbrengen asfalt drempel | deklaag 35 mm SMA-NL 11A | Kleur: Rood
- Aanbrengen SBS KF (rijbaan) | keperverband | Kleur: Rood / Bruin bezand (Ardeche)
- Aanbrengen SBS DF (rabatstroken) | elleboogverband | Kleur: Rood / Paars genuanceerd onbezand (Marcial)
- Aanbrengen SBS DF (voetpaden) | halfsteensverband | Kleur: Rood / Bruin onbezand (Caldo)
- Aanbrengen grasbetontegels 400x600x120mm | Type: Interlock Grasbetontegel, Klasse A | Type A | Kleur: Grijs
- Aanbrengen crêteprint | dik: 200mm | Afdruk DF halfsteensverband | Kleur: kleurpigment Buckingham-brown
- Aanbrengen BSS KF | halfsteensverband | Kleur: Grijs
- Aanbrengen BSS KF | keperverband | Kleur: Heidepaars (vrijgekomen in het werk)
- Te herstraten verharding in nieuwe situatie
- Aanbrengen drempeloploop | BSS KF | Kleur: Antraciet / Zwart / Wit
- Aanbrengen opsluitband | 100x200mm | Kleur: Grijs
- Aanbrengen trottoirband | 130/150x250mm | Kleur: Grijs
- Aanbrengen trottoirband | 180/200x250mm | Kleur: Grijs
- Aanbrengen drâkkband | 150x250mm | Kleur: Grijs
- Aanbrengen rijwielpadband | 50/200x250mm | Kleur: Grijs
- Herplaatsen bushaltebanden | 300x400mm
- Aanbrengen gestorte leiconband | Kleur: Wit
- Aanbrengen trottoirband | 280/300x360mm | Kleur: Grijs
- Aanbrengen trottoirband | 280/300x240mm | Kleur: Grijs
- Aanbrengen verloopband | 50/200x250mm naar maaiveld | Kleur: Grijs
- Aanbrengen verloopband | 180/200x250mm naar maaiveld | Kleur: Grijs
- Aanbrengen invlipperronband | 180/200x250mm | Kleur: Grijs
- Aanbrengen verloopband | 130/150x250mm naar maaiveld | Kleur: Grijs
- Aanbrengen RWS verloopband | 110/220x250mm naar maaiveld | Kleur: Grijs
- Aanbrengen gootfoegel | 300x150x60mm | Kleur: Grijs
- Aanvullen en inzaaien met B3 mengsel (15kg/are)
- Aanbrengen veldesdoorn (Acer campestre) | 2 rijen | 8 st/mt | plantmaat 80-100 | v.v. paal en dubbele draad, h.h.h. circa 3m tussen de palen
- Aanbrengen drainage PE Ø160mm | Doorspuitput 315mm met putnummer, putdekselhoogte en b.o.b.
- Aanbrengen GWA riolering PVC Ø315mm, met afschot | Kunststof inspectieput met putnummer, putdekselhoogte en b.o.b.
- Aanbrengen schildmuur
- Aanbrengen GWA huisaansluiting PVC Ø125mm | Inclusief nieuwe inlaat
- Aanbrengen erfscheidingsput
- Aanbrengen kolkleiding/verzamelleiding | PVC | Diameter Ø125mm
- Aanbrengen kolkleiding/verzamelleiding | PVC | Diameter Ø160mm
- Aanbrengen trottoirkolk van beton | Type: G-line Classic TRK-4318/95 GB1
- Opnieuw stellen trottoirkolk (busstation Broeksterwâld)
- Aanbrengen straatkolk van beton | Type: G 130 CR
- Op hoogte brengen bestaande putrand
- Op hoogte brengen bestaande straatput | brandkraan
- Opnemen / aanbr. lichtmast | aanbrengen nieuwe lichtmast, minimaal 0,50m uit kant beton
- Aanbrengen langsmarkering 100-3.00 streep (0.10m), rijbaan materiaal thermoplast, kleur wit
- Aanbrengen langsmarkering doorgetrokken streep (0.10m), fietspad materiaal thermoplast, kleur wit
- Aanbrengen langsmarkering 100-2.00 streep (0.10m), fietspad materiaal thermoplast, kleur wit
- Aanbrengen dwarsmarkering haaienfanden 300x300mm (fietspad) en 500x500mm (rijbaan) materiaal thermoplast, kleur wit
- Aanbrengen kanalisatiestreep 300x300mm (0.10), fietsoversteek materiaal thermoplast, kleur wit
- Aanbrengen schrikhek | Type: BB18 | Planklengte 2.00m, dubbele plank
- Aanbrengen betonnen zitbank
- Hoogtelabel nieuwe situatie
- Aanbrengen verkiikpaal (bij uiteinde buis)

Versie	Omschrijving	Getekend door	Datum
1	Wijzigen rijbaan breedte Damwâld - Br'Wâld	J.S.	03-01-2025

Opdrachtgever
Gemeente Dantumadiel

Project
Hoofdfietsroute DW-Feanw. en afw. Haadwei

Onderdeel
Situatietekening met ontwerp

gemeente dantumadiel
Hynsteblom 4
9156 BM Damwâld
Tel: 0511-313000
info@dantumadiel.frl
www.dantumadiel.frl

Getekend door	Formaat	Bestekkenummer	Blad	Status
J. Sjoerdstra	A0	DA_2024_01	1	DO
Gecontroleerd door	**Schaal**	**Projectnummer**	**Aantal**	**Tekeningnummer**
J. Kooistra	1:200	DA_2024_01	7	DA_2024_01_DO-ST-01.1

0 2 4 6 8m
Schaal 1:200

Opmerking
- Maatvoering in meters
- Materiaaldiepten in millimeters, tenzij anders aangegeven
- Hoogtematen in meters t.o.v. N.A.P.