


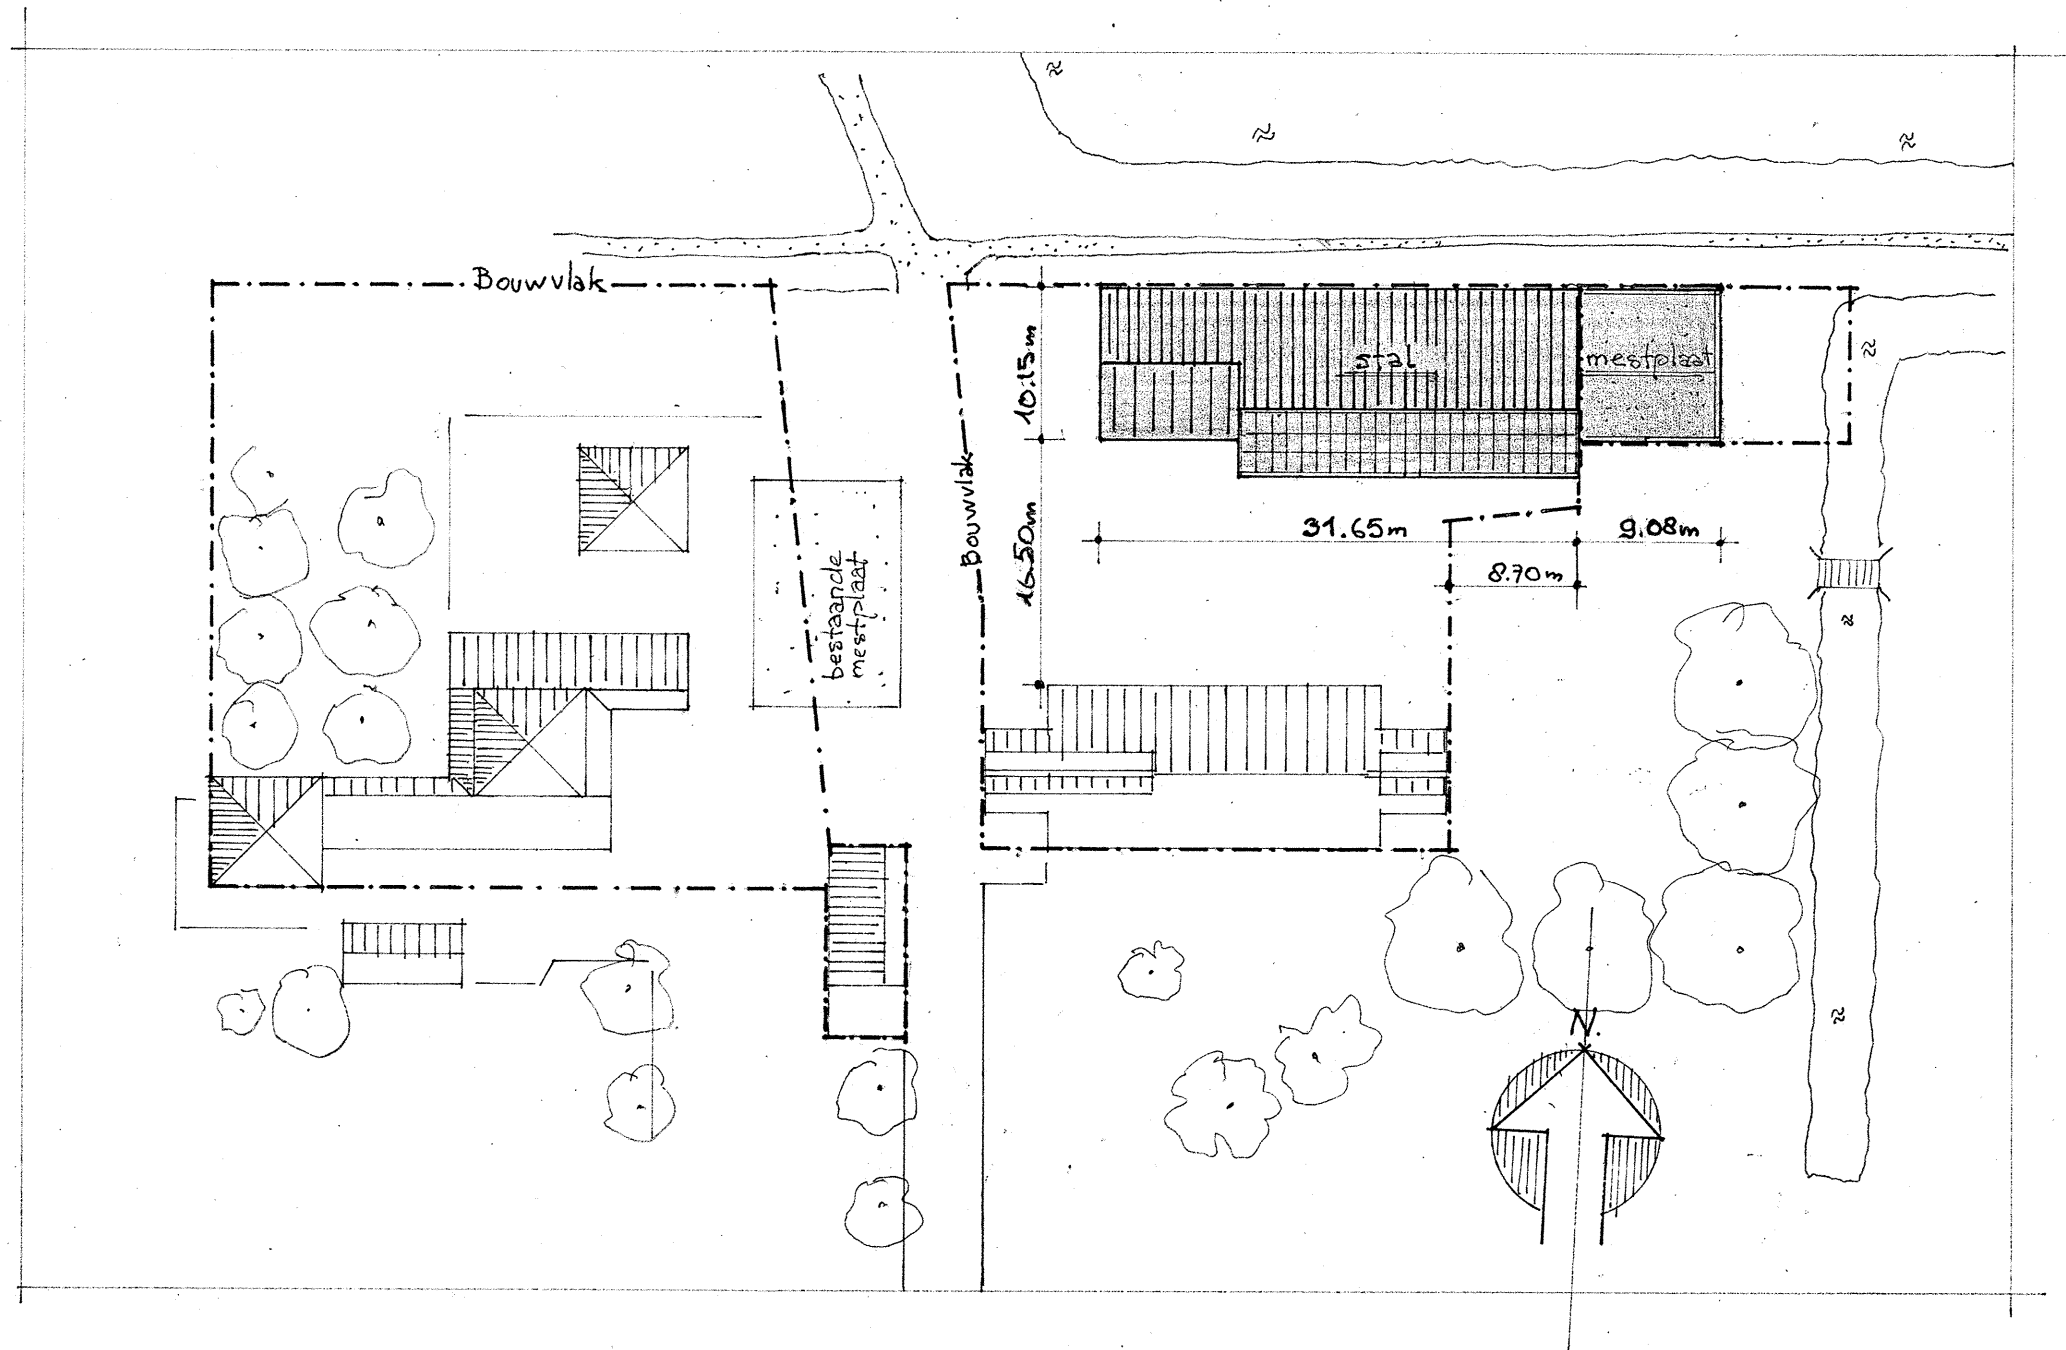

SITUATIE

Schaal: 1 : 500

Adres: Zorgboerderij "De Marsen"
Pikpotweg 1
1121 HZ Landsmeer

Kadastraal bekend: Gemeente Landsmeer
Sectie A nummer 2275

STALGEBOUW ZORGBOERDERIJ "DE MARSEN"

Bestektekening

• Situatie

1:500

1 juni 2014 B-0



Warmolt Lameris, architect **Aynimundo, Plataforma Urbana**
Calle Arturo Suarez 182 - Zona B - San Juan de Miraflores - Lima - Perú
tel: (+51 1) 450 9561

email: warmolt@aynimundo.org tel: 0343 515 313 email: info@debouwadviseur.net

Michiel Schim van der Loeff
De Bouwadviseur
Scholekster 10 3972 PT Driebergen