
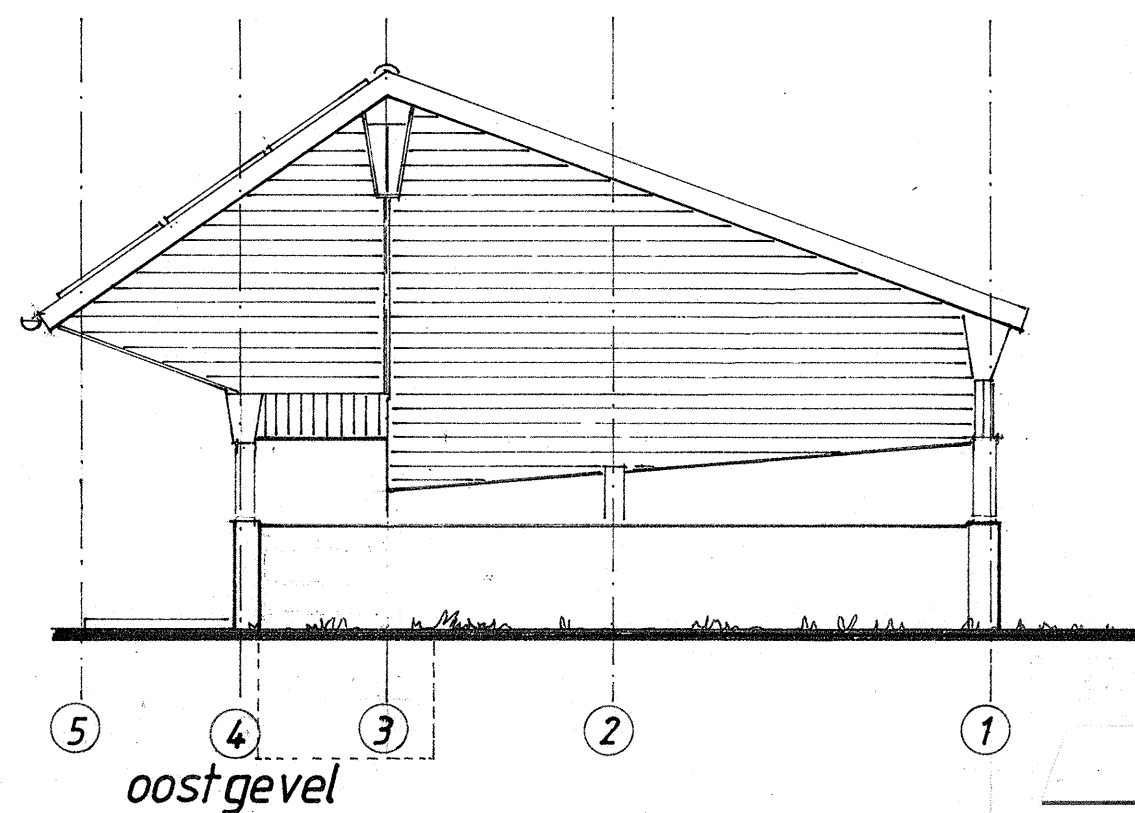
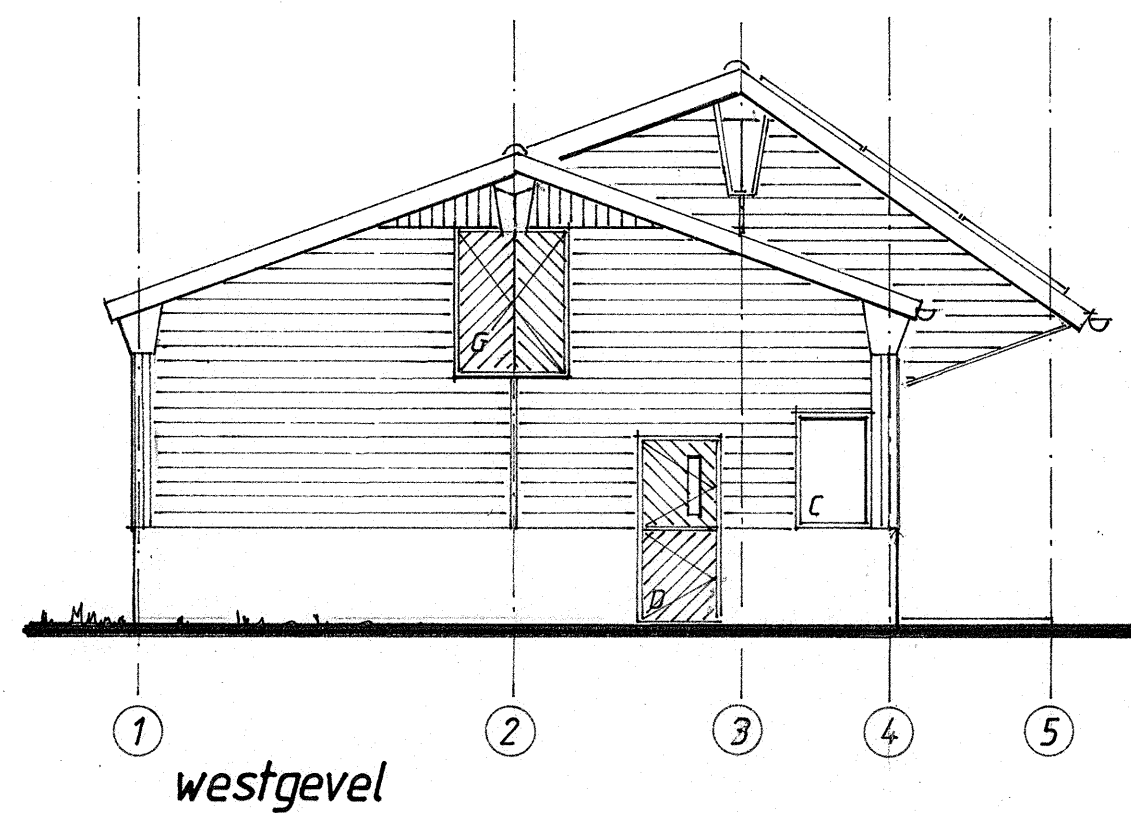
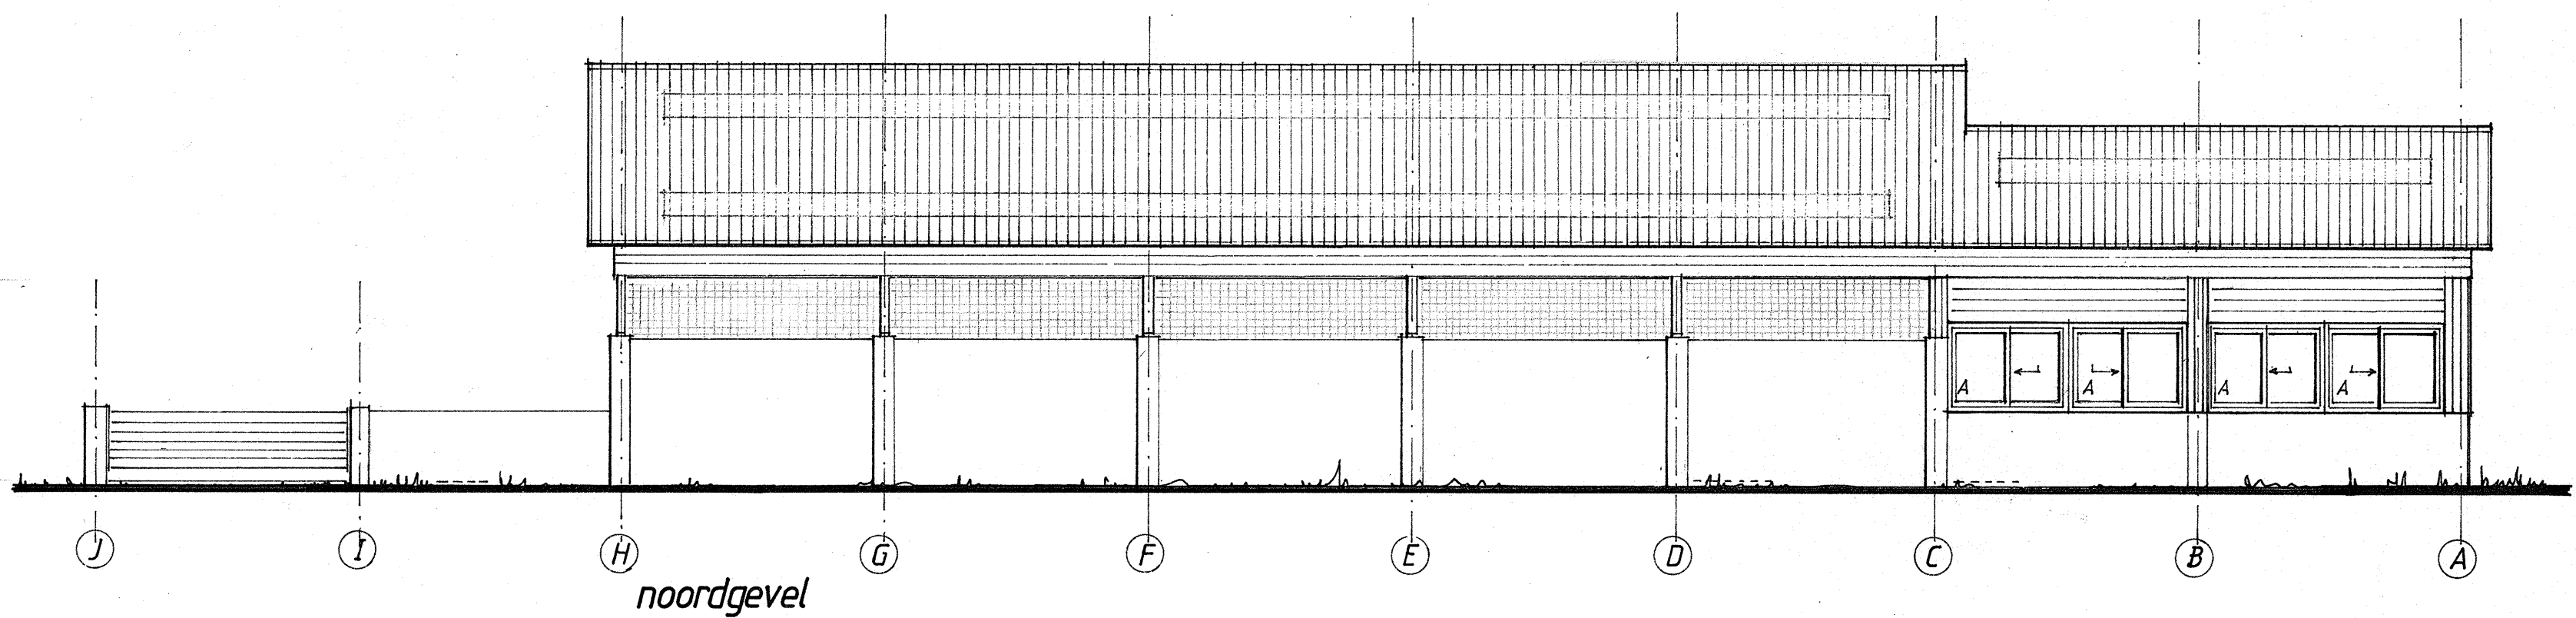


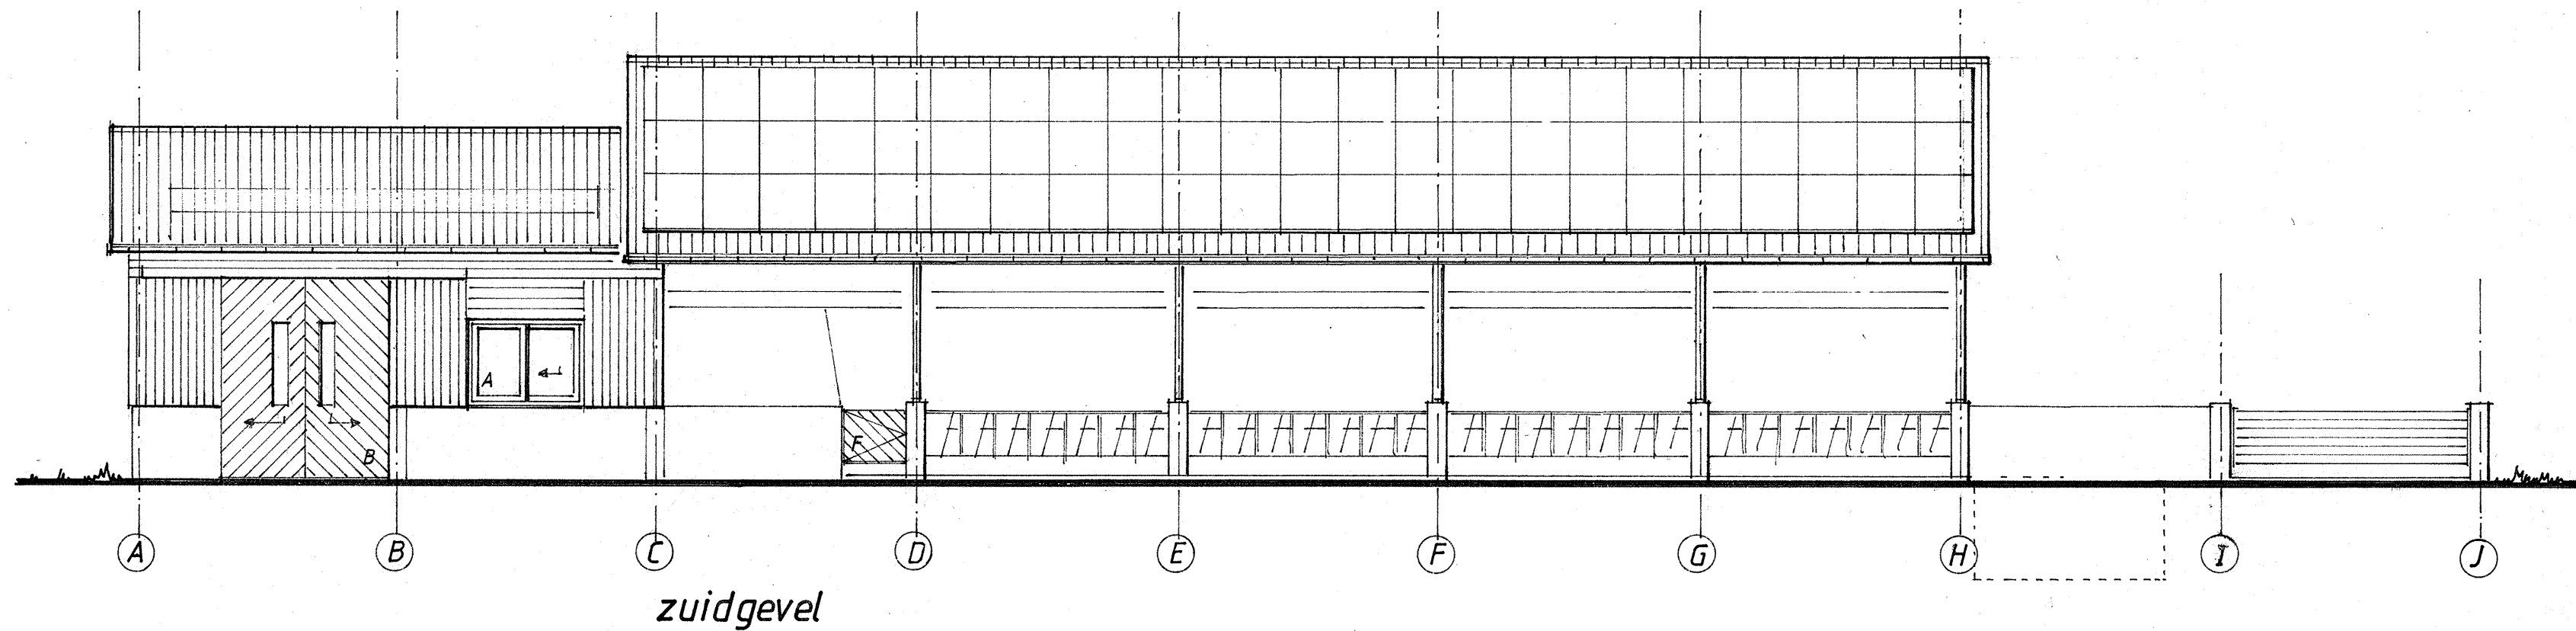

MATERIAAL- EN KLEURGEBRUIK

gevels:	verduurzaamd naaldhout	natuur
gevelplint:	beton, schoon uit de kist	grijs
windbreekgaas:	HDPE gaasdoek	groen
kolommen, spanten:	naaldhout	natuur
kozijnen:	robiniahout	gebroken wit
deuren:	robiniahout, dekkend geschilderd	Zaans groen
ramen:	robiniahout, dekkend geschilderd	gebroken wit
dakbedekking:	vezelcement golfplaat	donkergrijs
	acrylaat golfplaat	transparant
	fotovoltaïsche panelen	do-blauw/zwart
dakgoot:	titaan-zink	zinkgrijs
hwa's:	zink/verzinkt staal	zinkgrijs/gegalvaniseerd

STALGEBOUW ZORGBOERDERIJ "DE MARSEN"

Bestektekening

• Gevels

1:100

1 juni 2014 B-2.0



Warmolt Lameris, architect Aynimundo, Plataforma Urbana
Calle Arturo Suarez 182 - Zona B - San Juan de Miraflores - Lima - Perú
tel: (+51 1) 450 9561
email: warmolt@aynimundo.org

Michiel Schim van der Loeff
De Bouwadviseur
Scholekster 10 3972 PT Driebergen
tel: 0343 515 313 email: info@debouwadviseur.net