


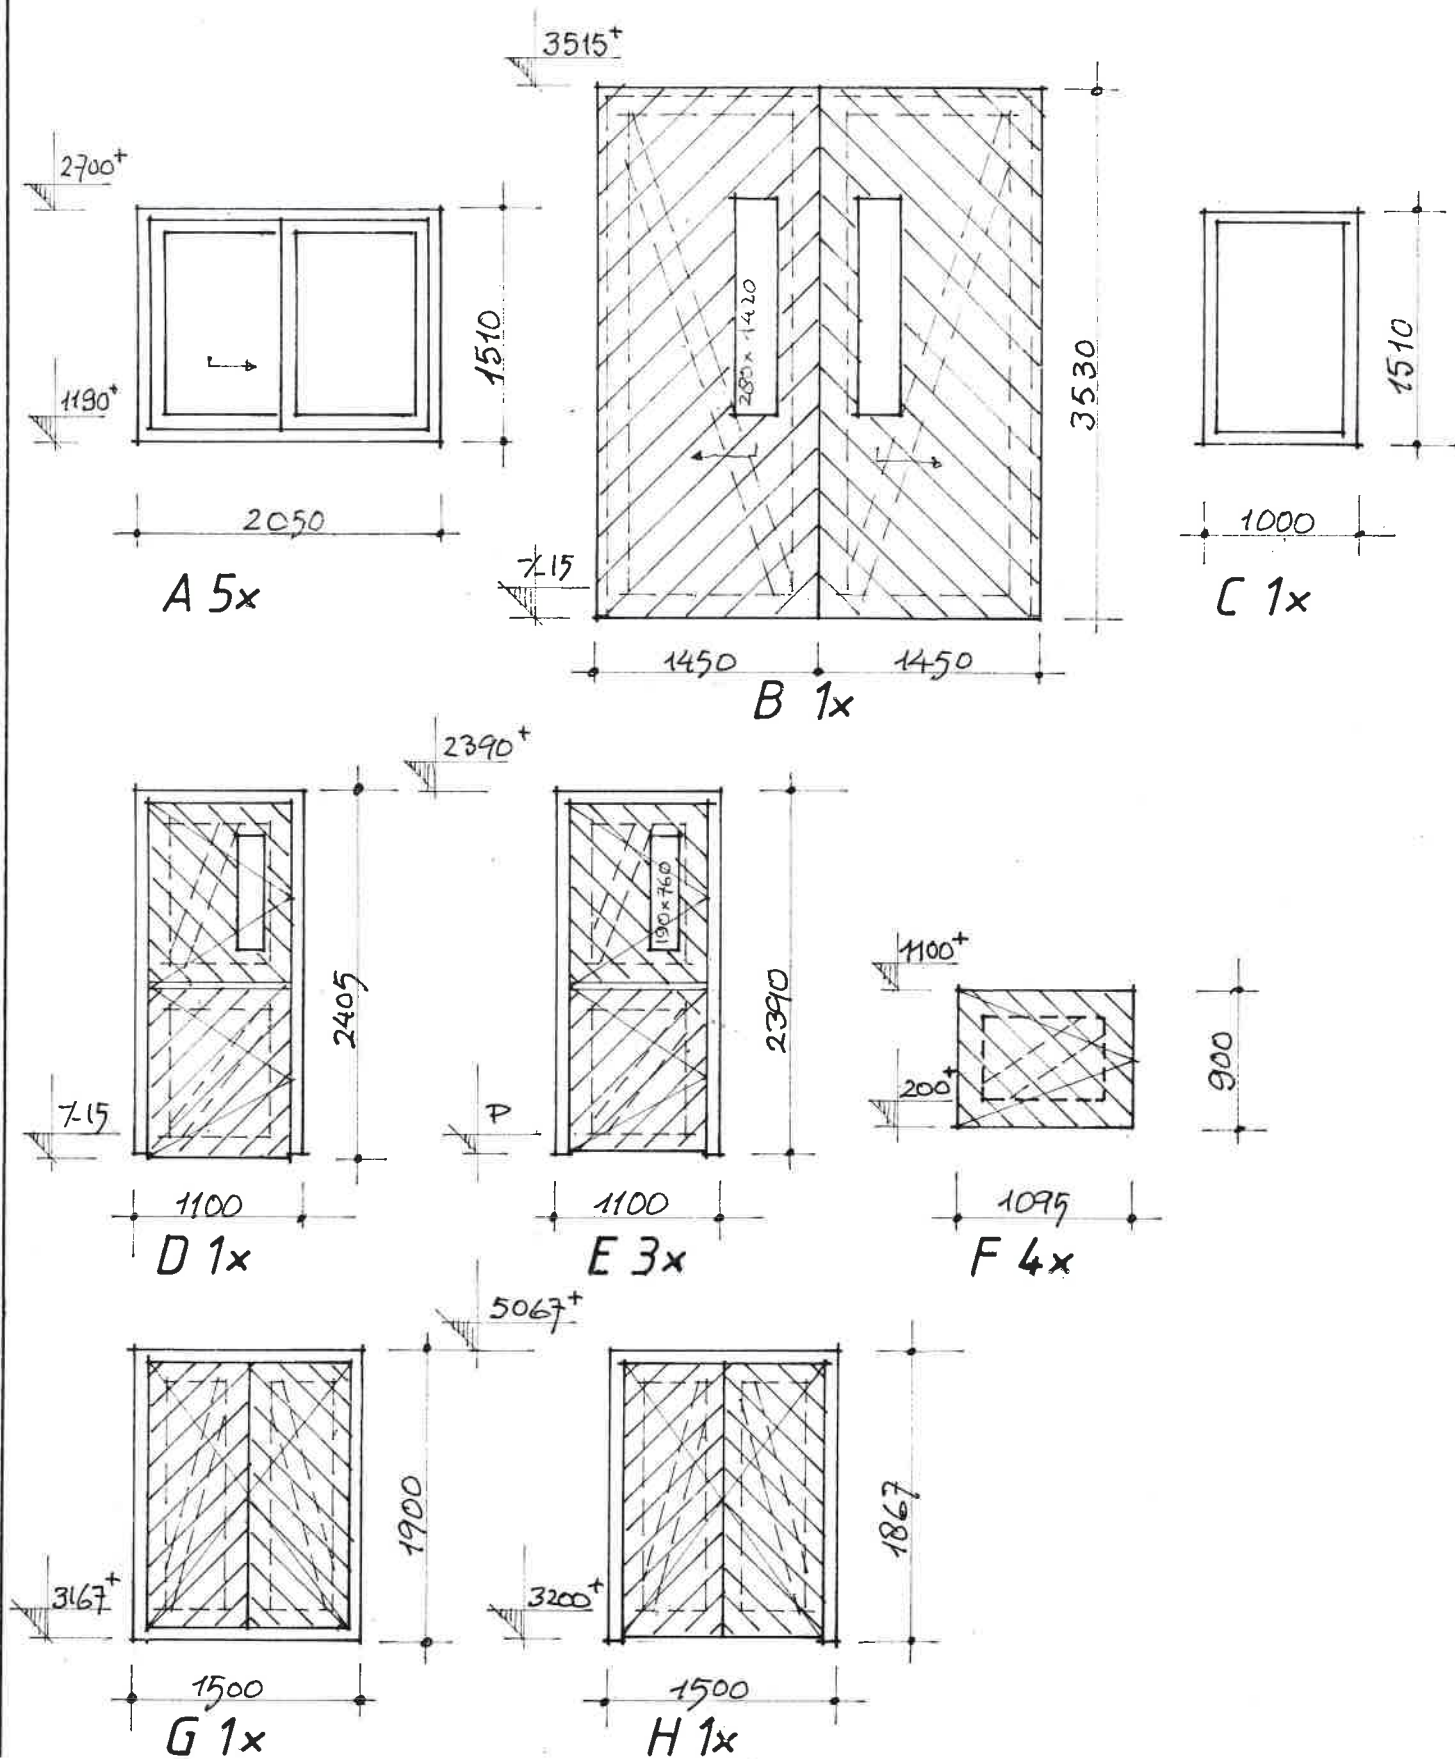

## STALGEBOUW ZORGBOERDERIJ "DE MARSEN"

Bestektekening

• overzicht kozijnen

1:50

1 juni 2014

B-5.0