


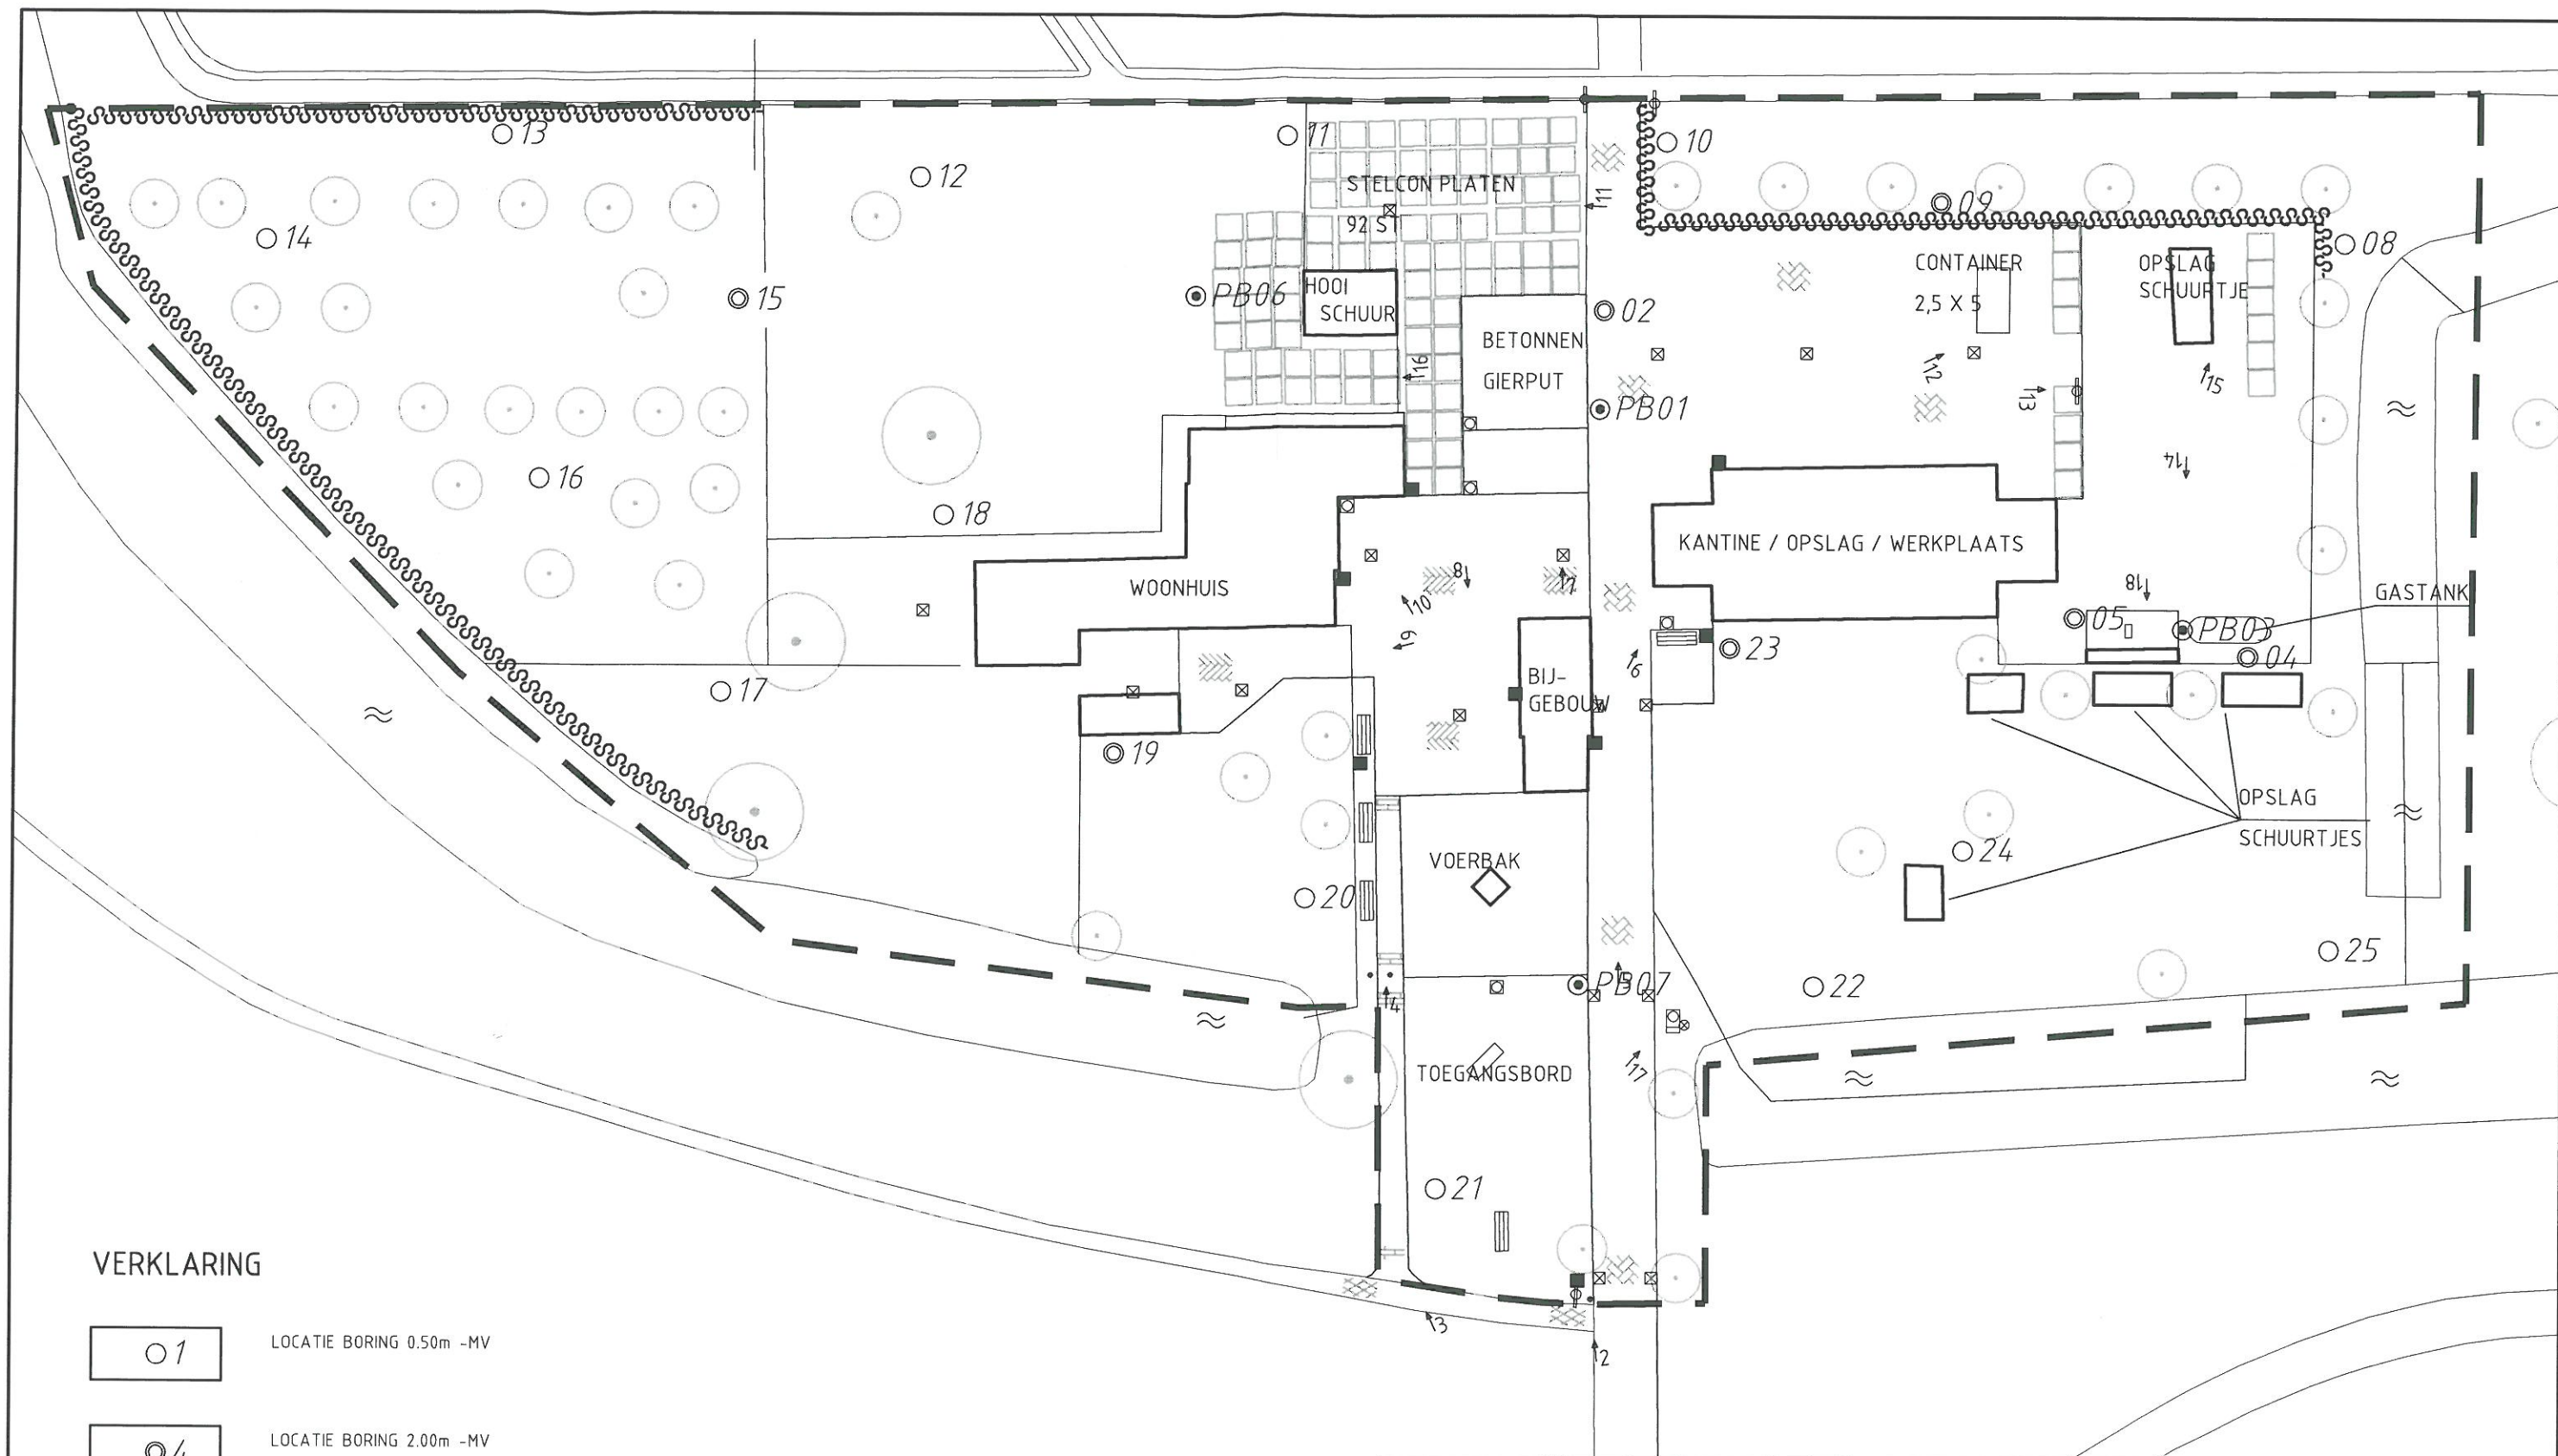

VERKLARING

○1	LOCATIE BORING 0.50m -MV
○4	LOCATIE BORING 2.00m -MV
●2	LOCATIE BORING MET PEILBUIS 3.00m -MV
---	BEGRENZING WERKTERREIN
↑1	ZIE FOTORAPPORTAGE



Project

VBO ZORGBOERDERIJ DE MARSEN

Opdrachtgever

BOUWCOMPAGNIE

Grontmij Nederland bv
Noordwest
Locaties: Alkmaar, Lelystad

Onderdeel

SITUATIE MET BORINGEN EN PEILBUIZEN

Fase van werkzaamheden

ONDERZOEK

Projectnummer

285133

Tekeningnummer

2

Bijlagenummer

Get.

PK

Rev. Dat.

Gez.

IK

Acc.

IK

Datum

01-04-2010

Besteknummer

Schaal

1:500

Filenaam

Bijlage 2.dwg

© Grontmij Groep Alle rechten voorbehouden

Platdatum : 1-4-2010

P:\285133\Cad\Bijlage 2.dwg