




Algemeen

Bestaande bebouwing incl. huisnummer
127

Sportveldverlichting

Sportverlichting Lichtmast handhaven
*

Sportverlichting Nieuwe lichtmast
*

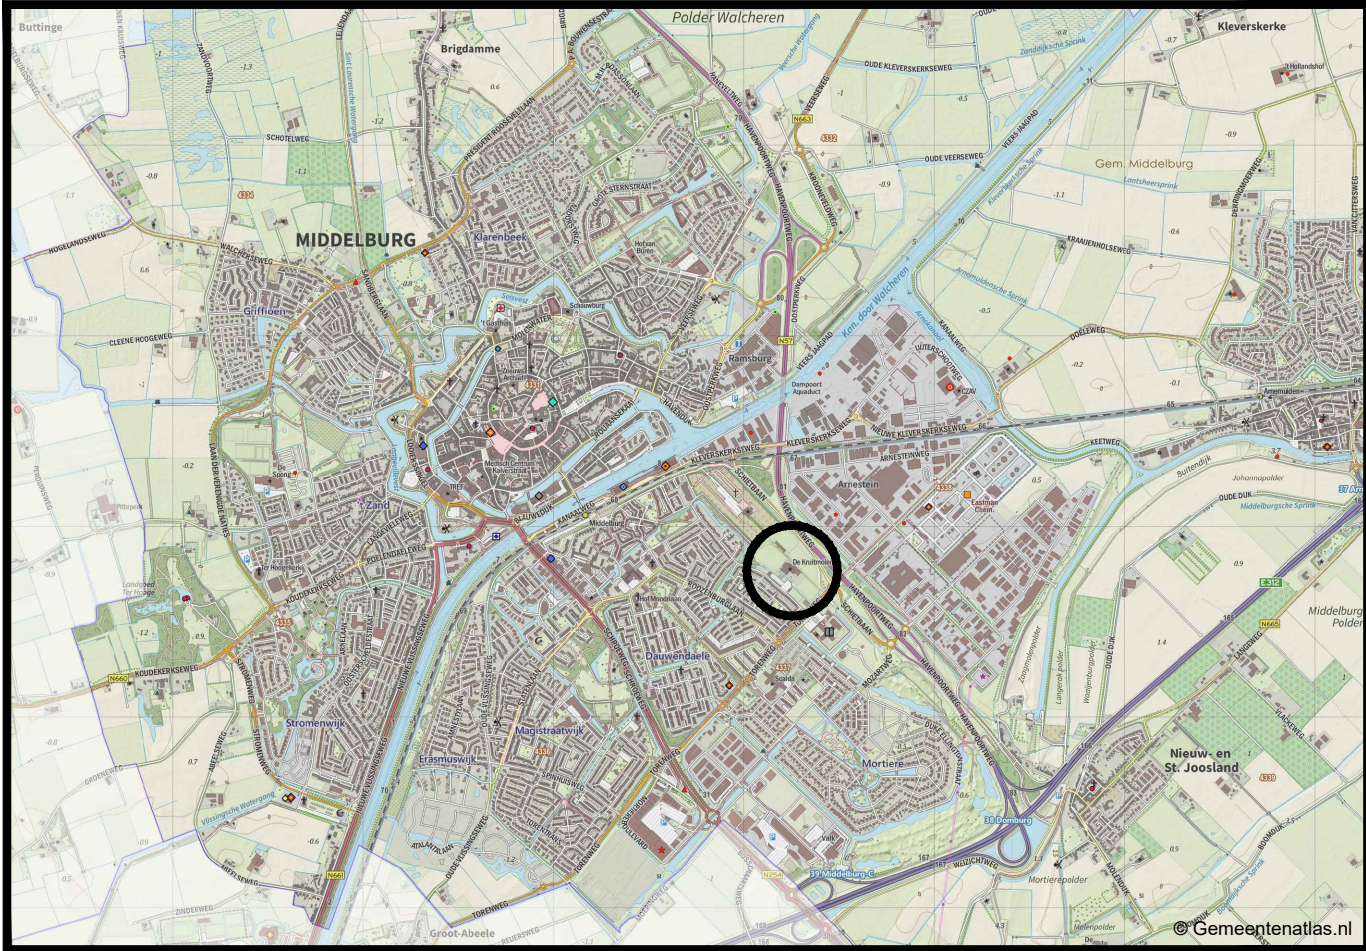

Overzicht van de situatie

- Algemeen
- Alle hoogtematen in meters t.o.v. N.A.P.
 - Alle maten in meters en materialen in mm, tenzij anders aangegeven

A	Wijz.	Datum	Omschrijving	Get.	Gec.	Akk.
Opdrachtgever: Gemeente Middelburg						
Project: Realisatie ledverlichting 6 sportparken						
Omschrijving: Nieuwe situatie De Kruitmolen, Blad 05/05						
Tekeningsnummer: B05-D-05						
Papierformaat: 1050 x 594						
Schaal: 1:500						
Getekend: F. van Laack						
Gecontroleerd: T. Reijnen						
Akkoord: S. van de Wiel						
Projectnummer: 22NW45402						
Besteknummer: 22NW45402CO-01						
Status: DEFINITIEF						
Amsterdam: Kruiswijk 30, 1033 SE Amsterdam						
Breda: Marktlaan 8, 4823 AH Breda						
Bilthoven: Rinderveldlaan 26-A, 3723 BJ Bilthoven						
Maastricht: Stationslaan 8-K, 6221 BT Maastricht						
Veghel: Poort van Veghel 6033, 5466 SB Veghel						
Continggegevens: T. +31 (0) 6 11 80 532, info@newae.nl						