




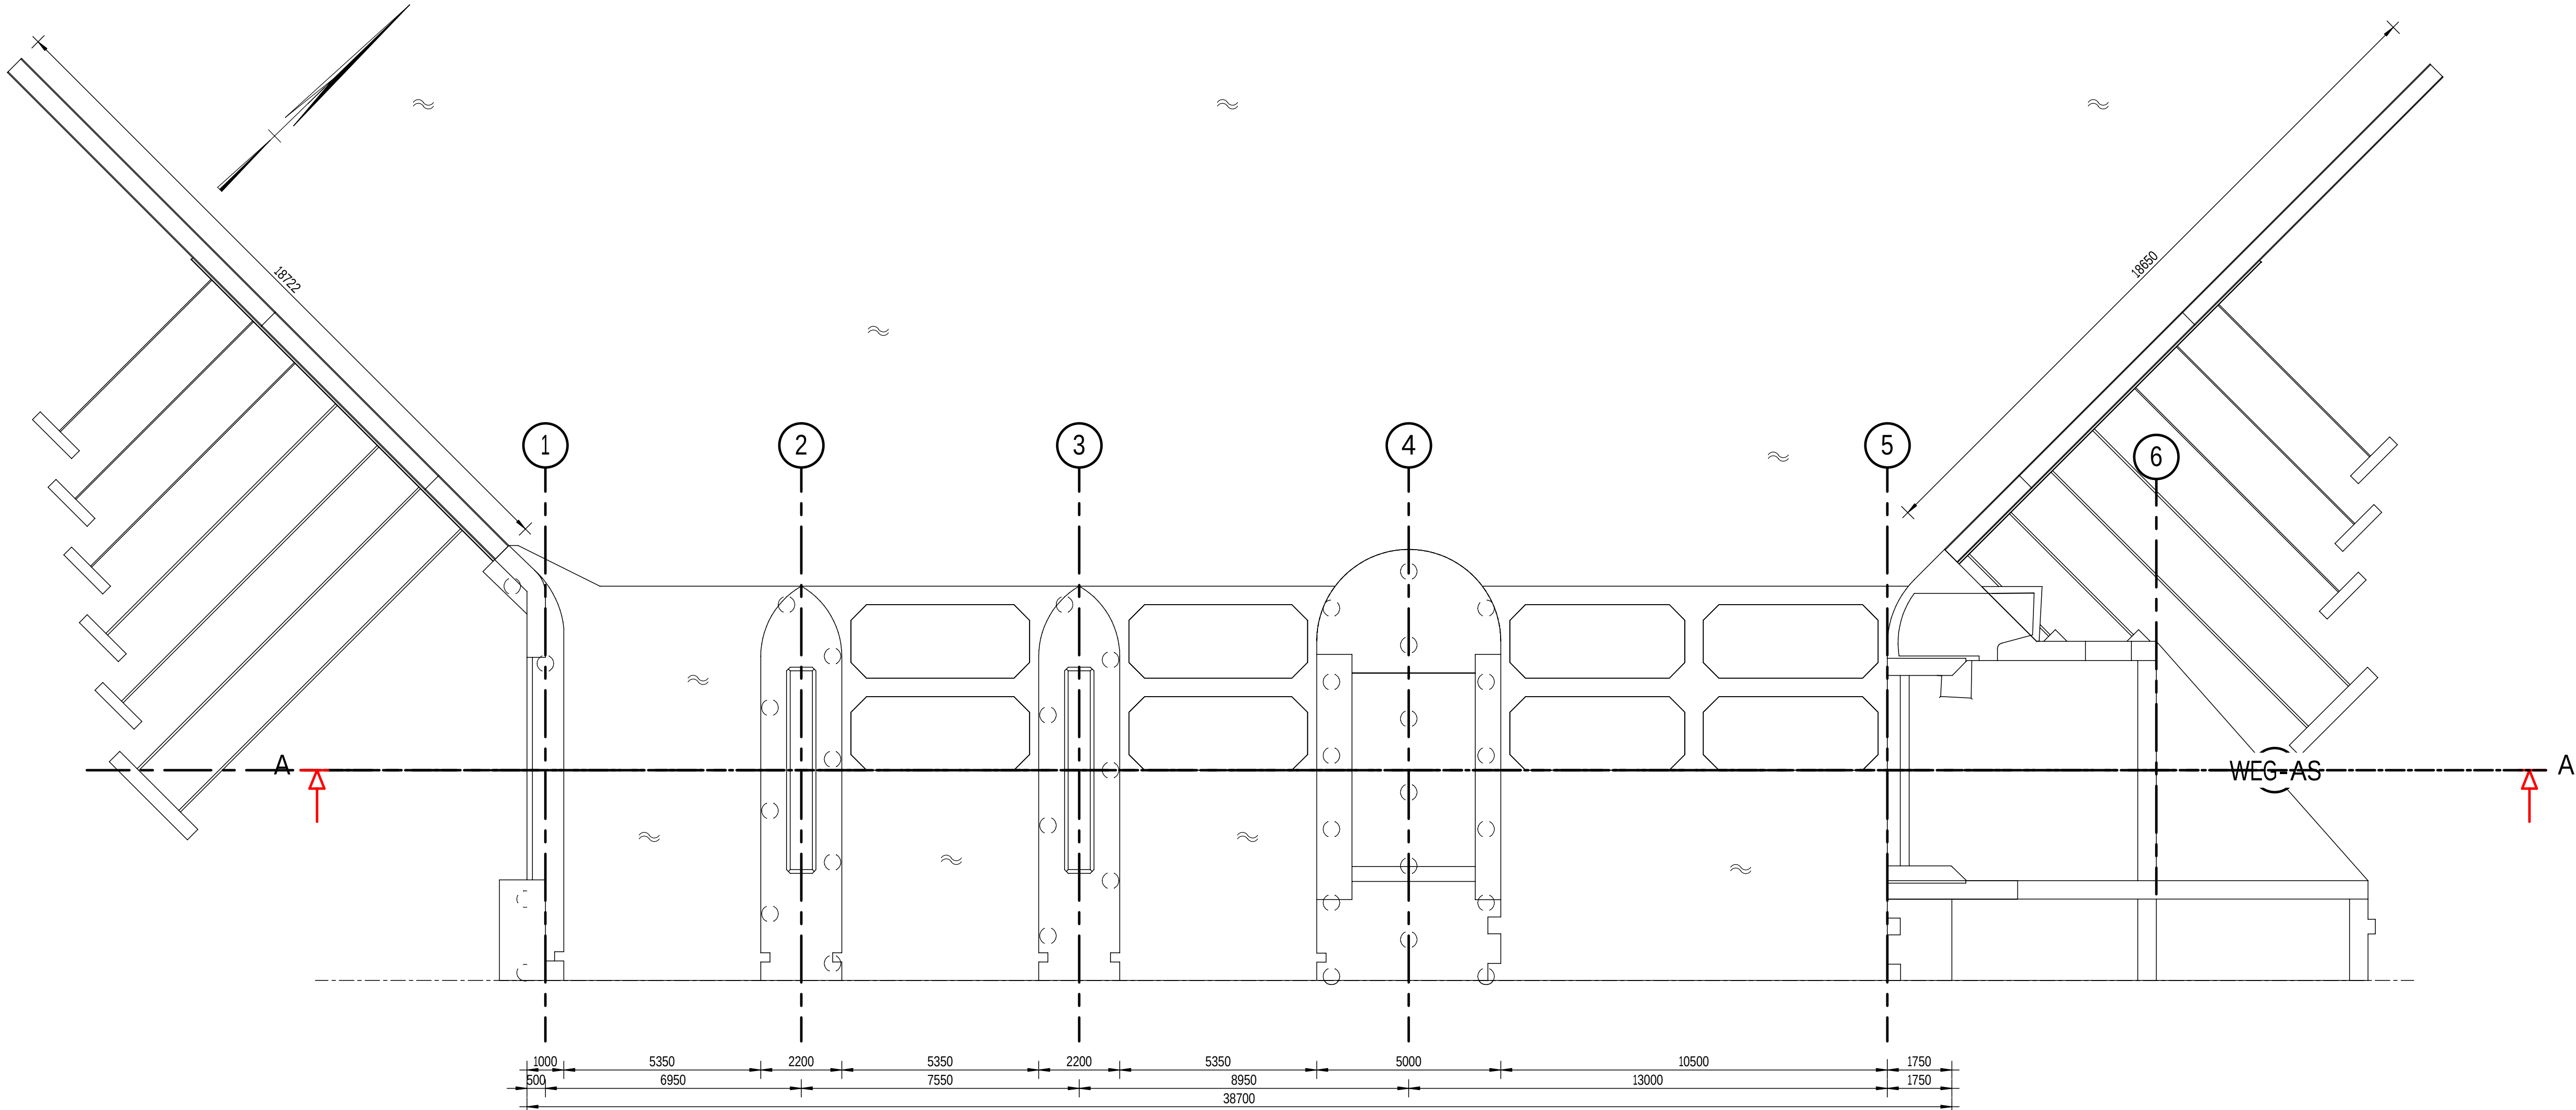


Bovenaanzicht
schaal: 1 : 100

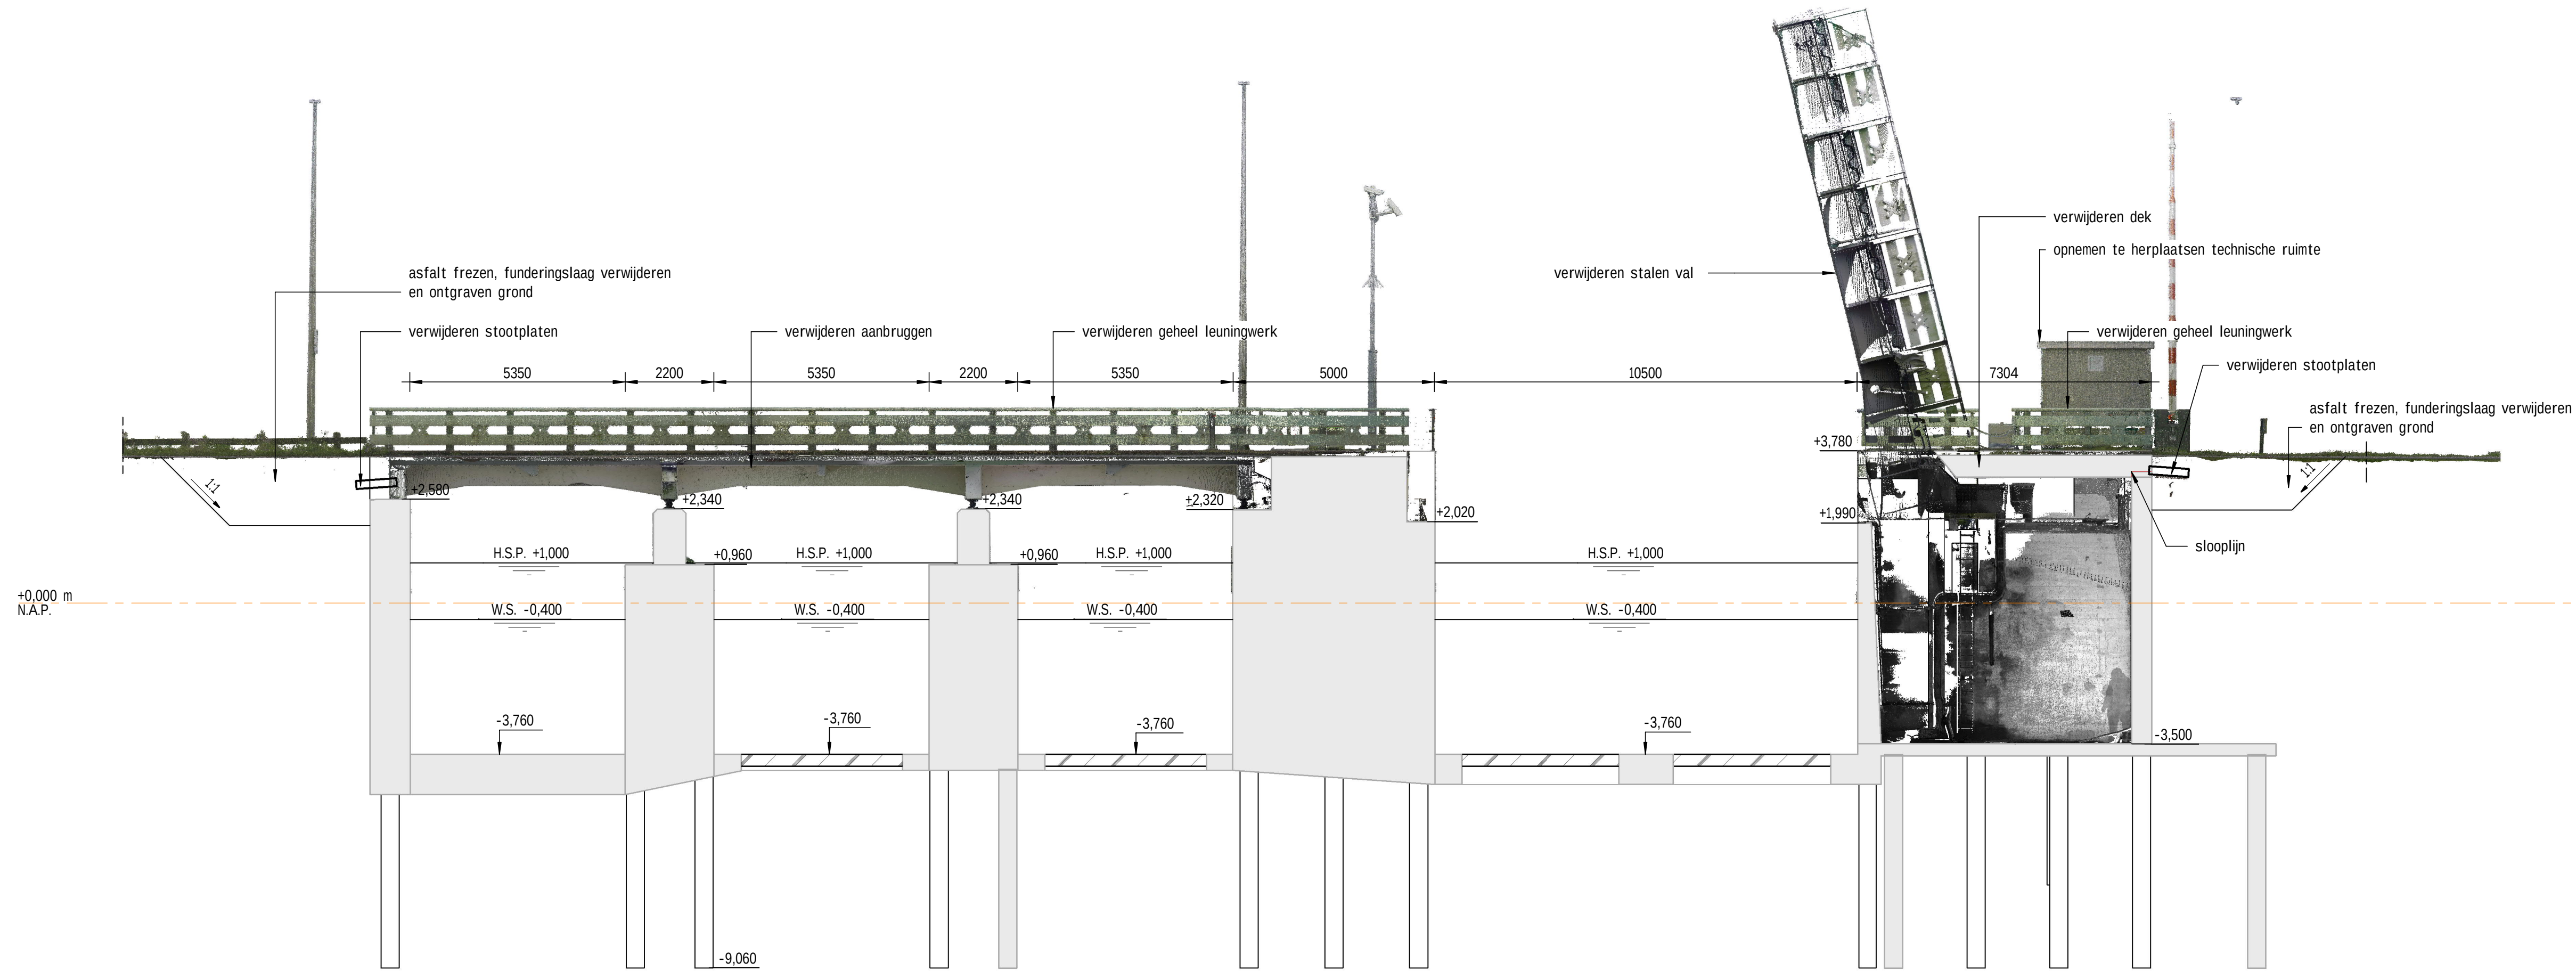


Doorsnede A-A
schaal: 1 : 100

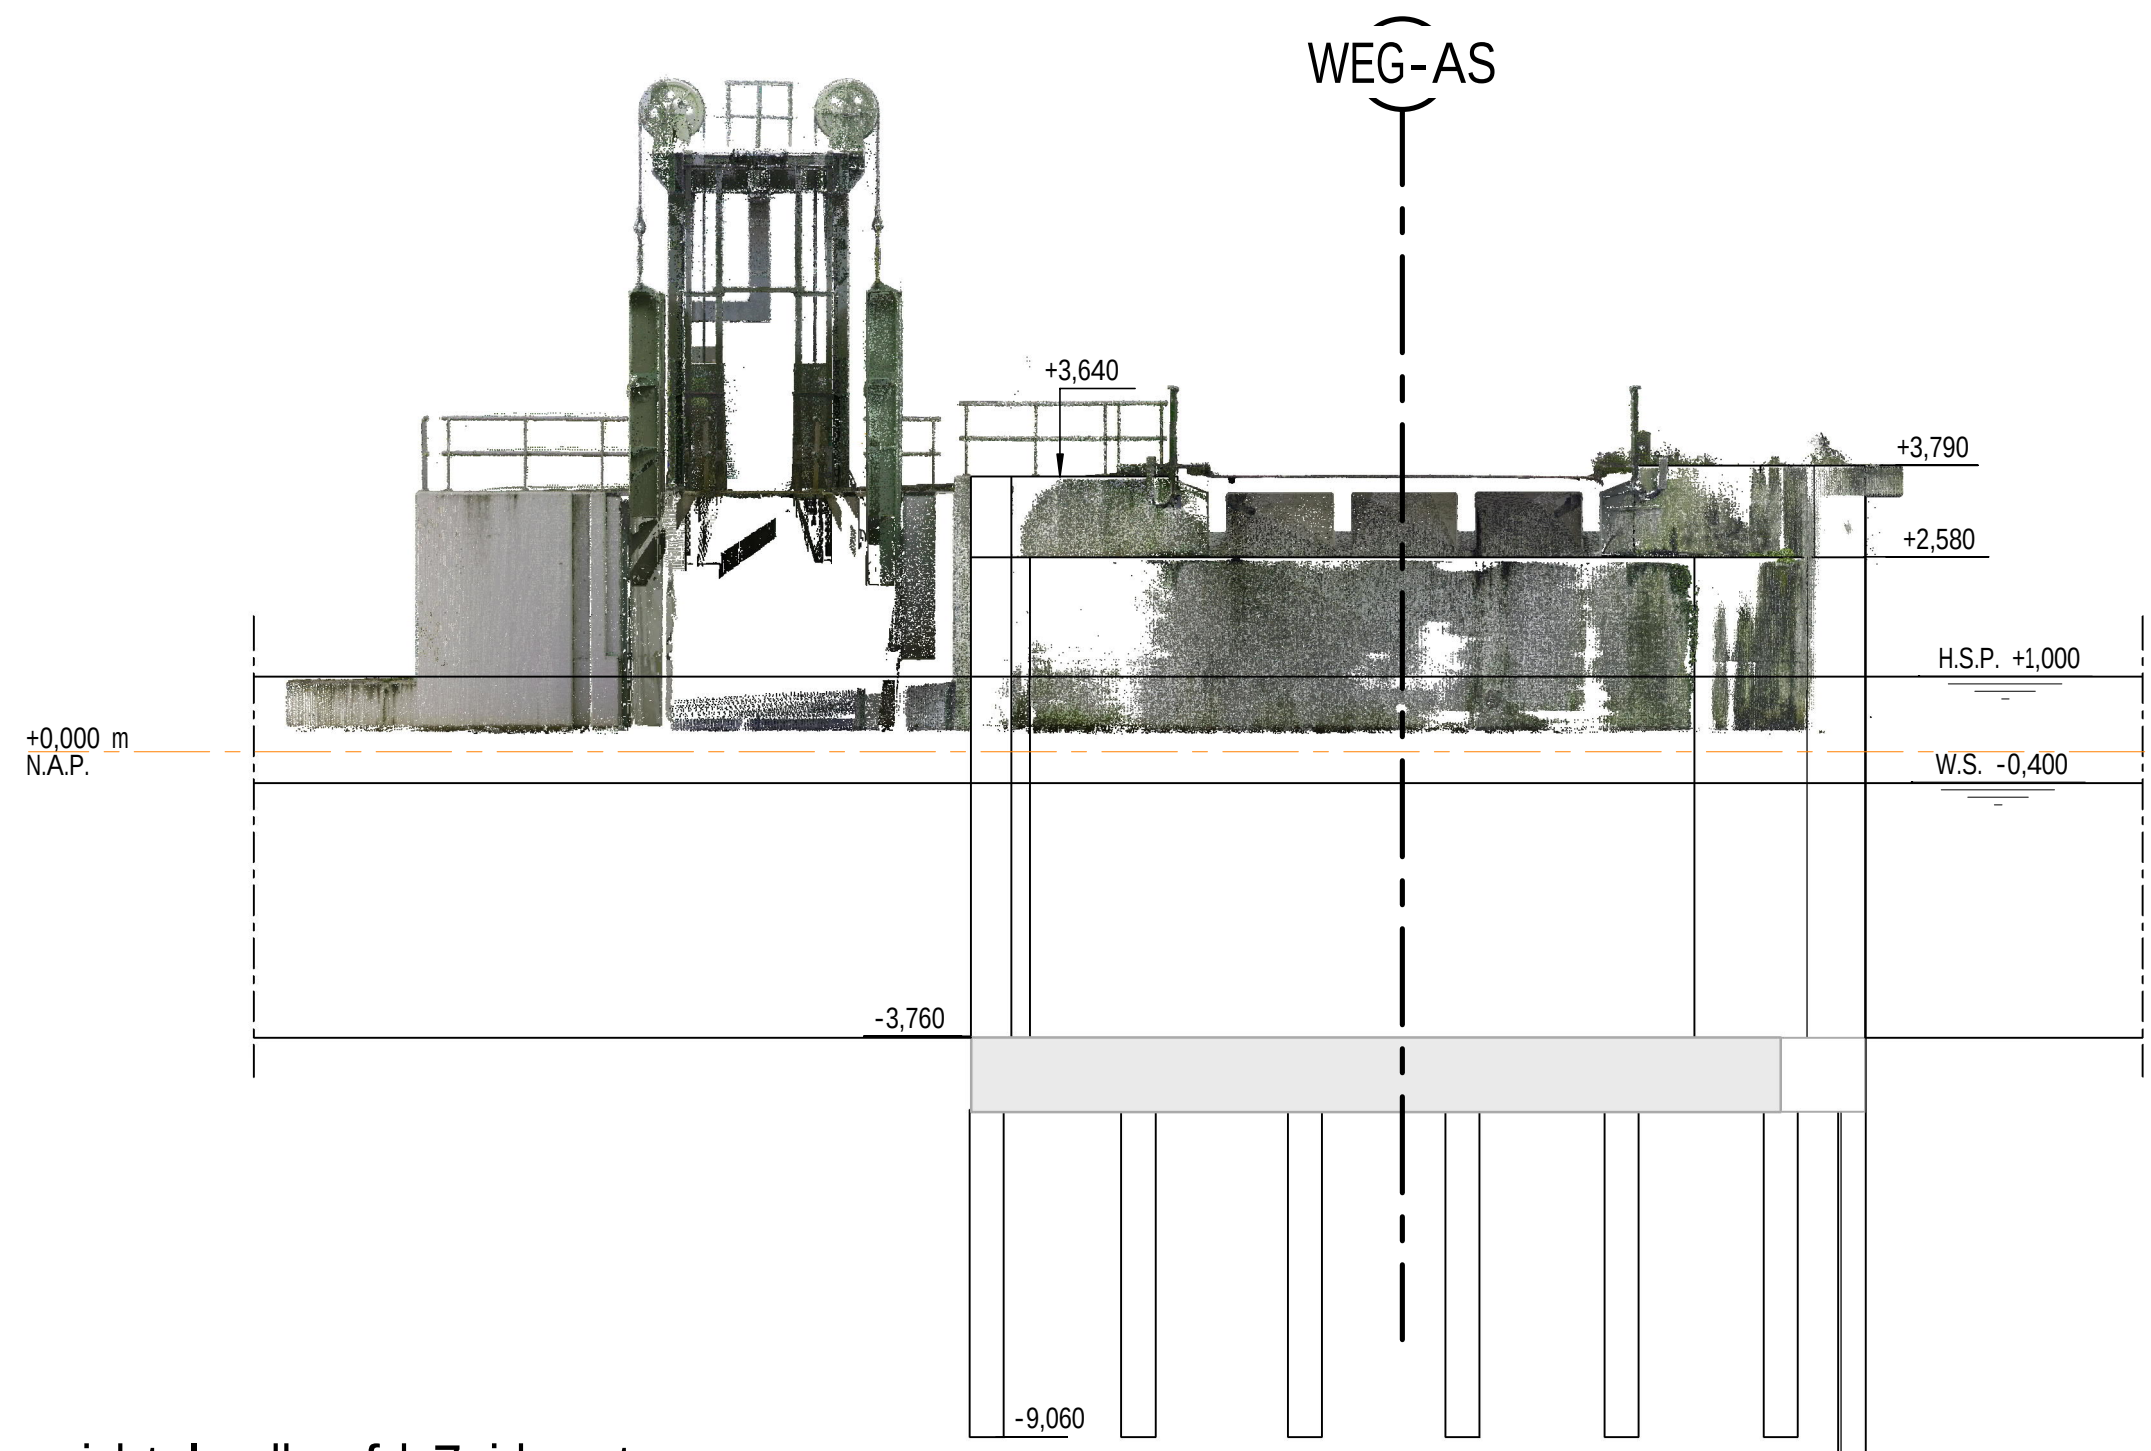


Aanzicht landhoofd Zuidwest
schaal: 1 : 100

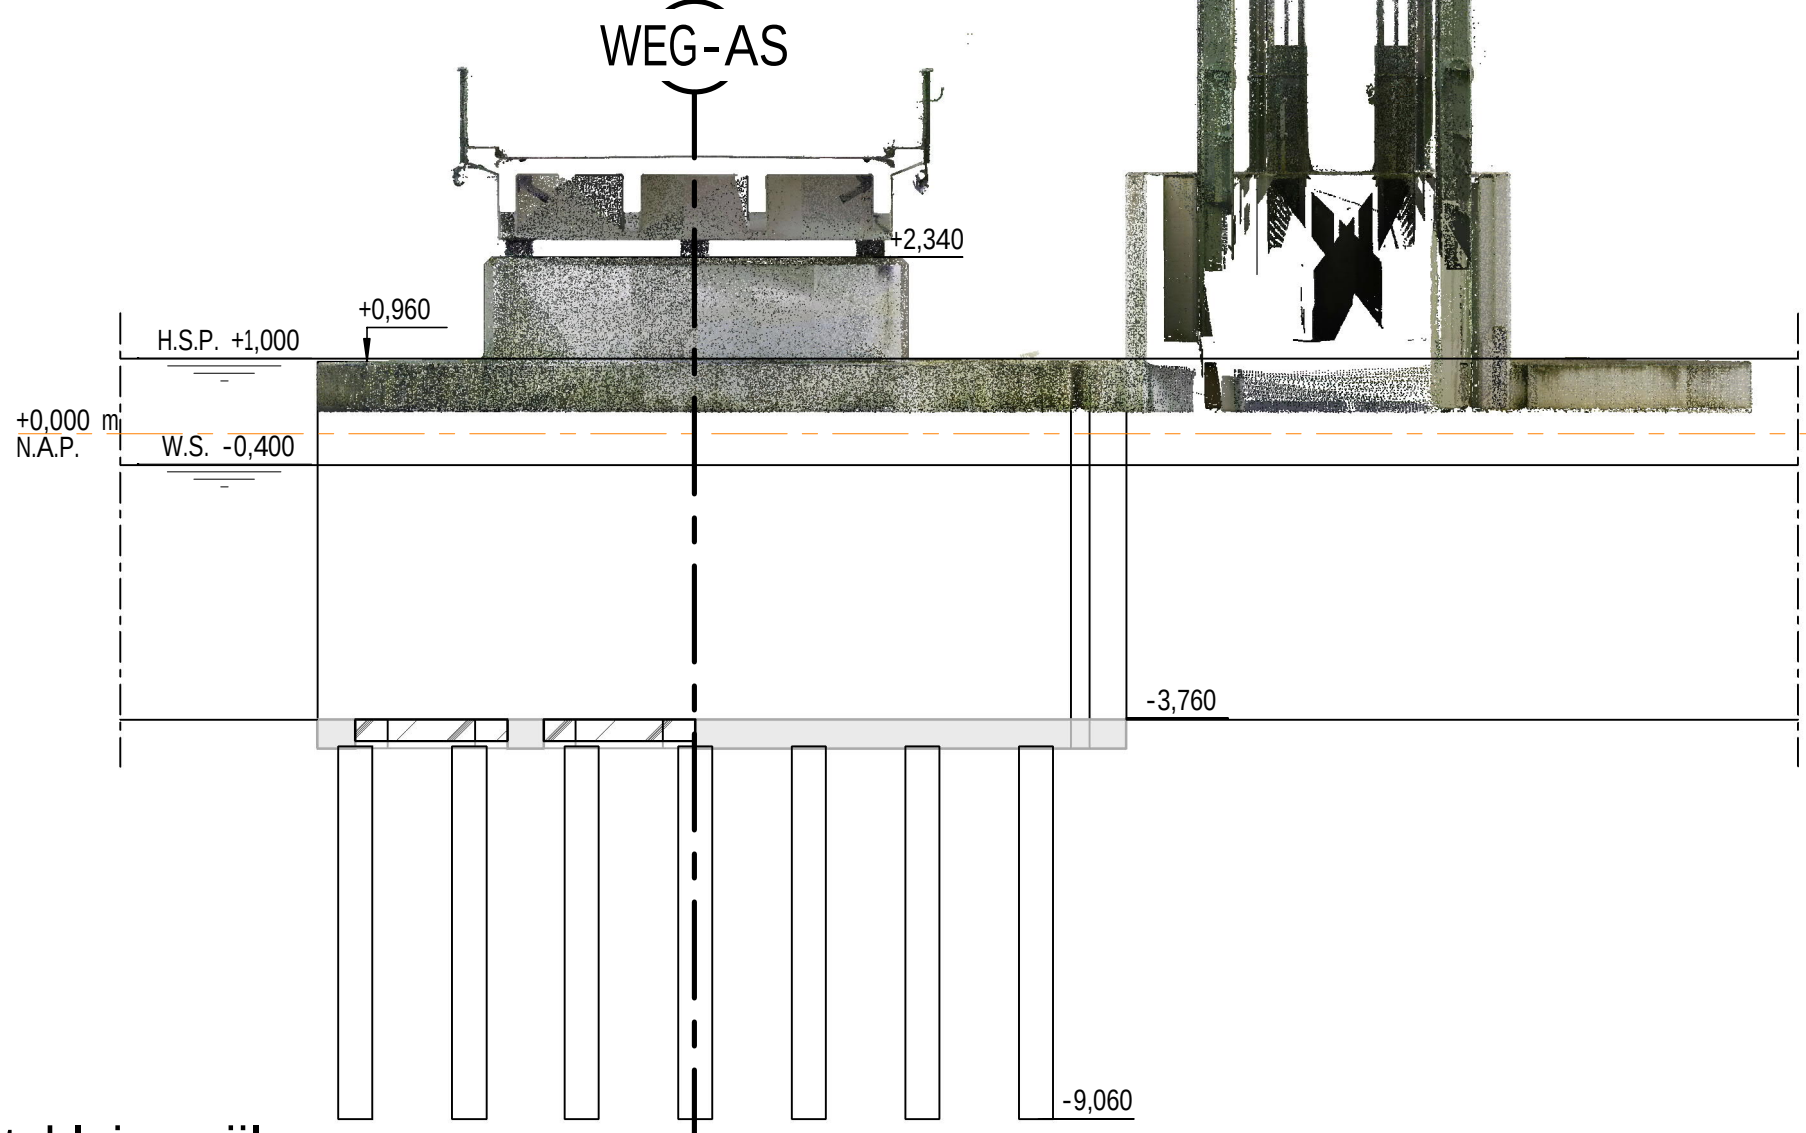

Aanzicht kleine pijler
schaal: 1 : 100

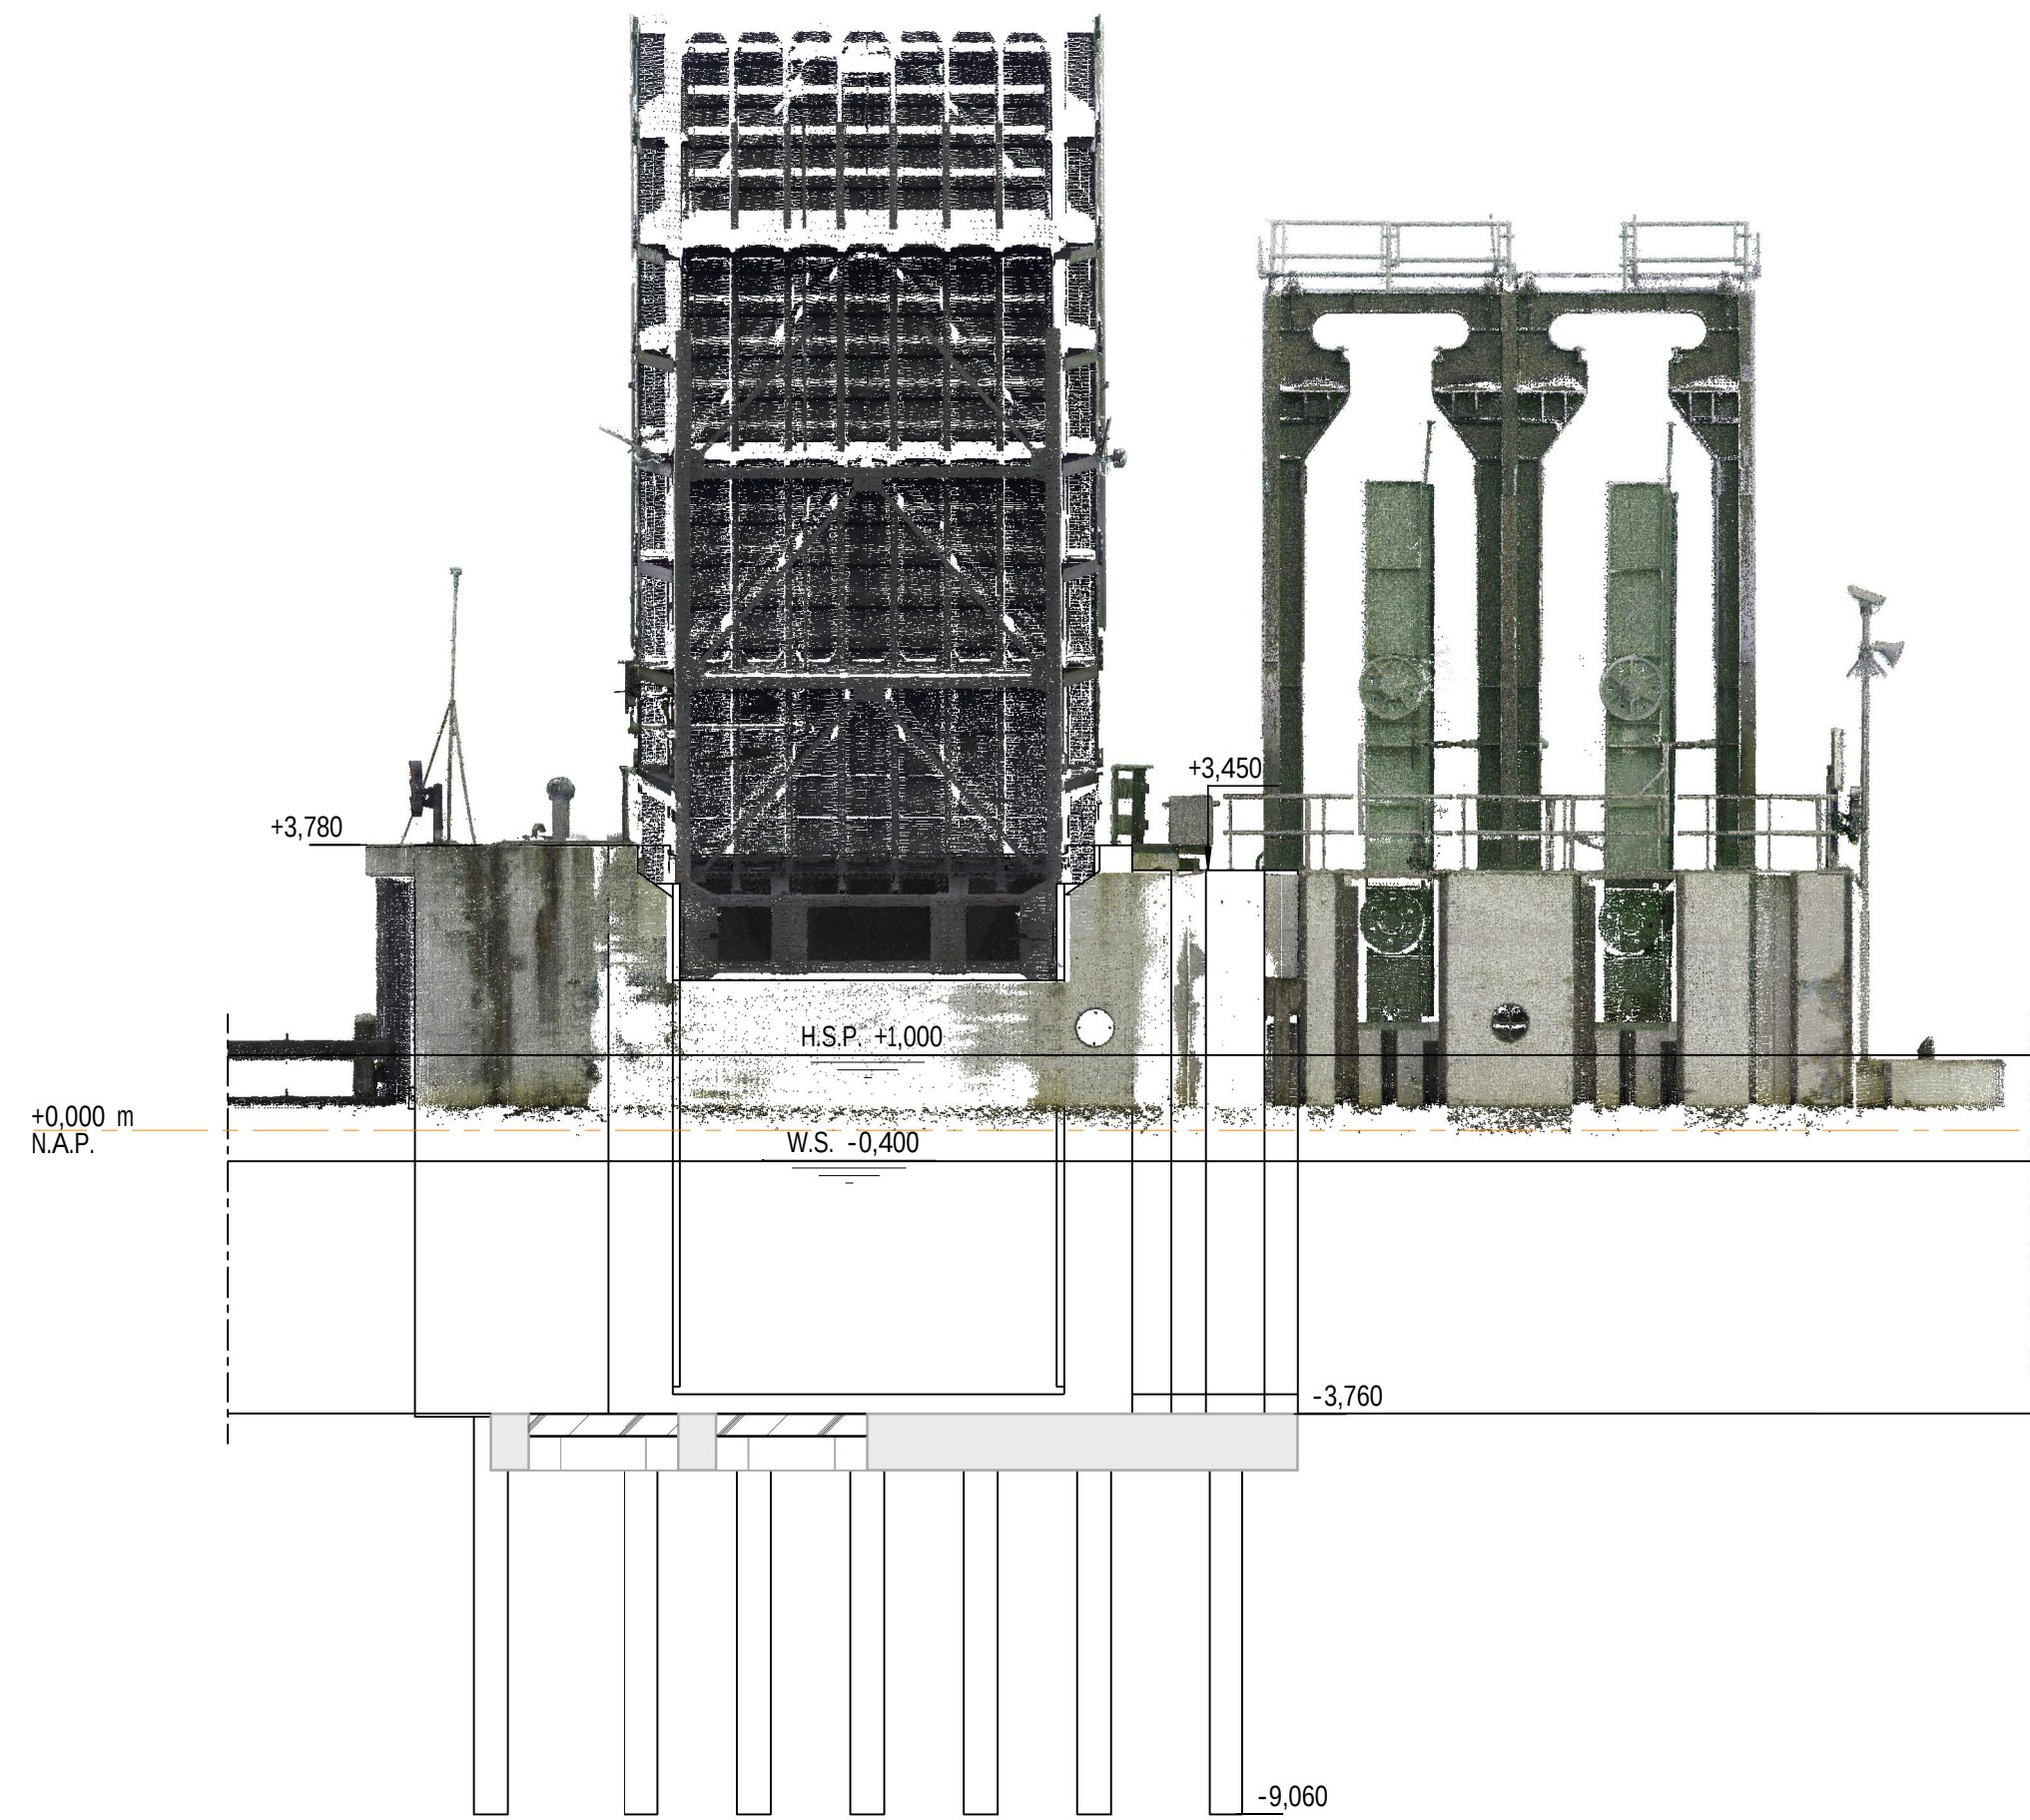

Aanzicht landhoofd Noordoost
schaal: 1 : 100

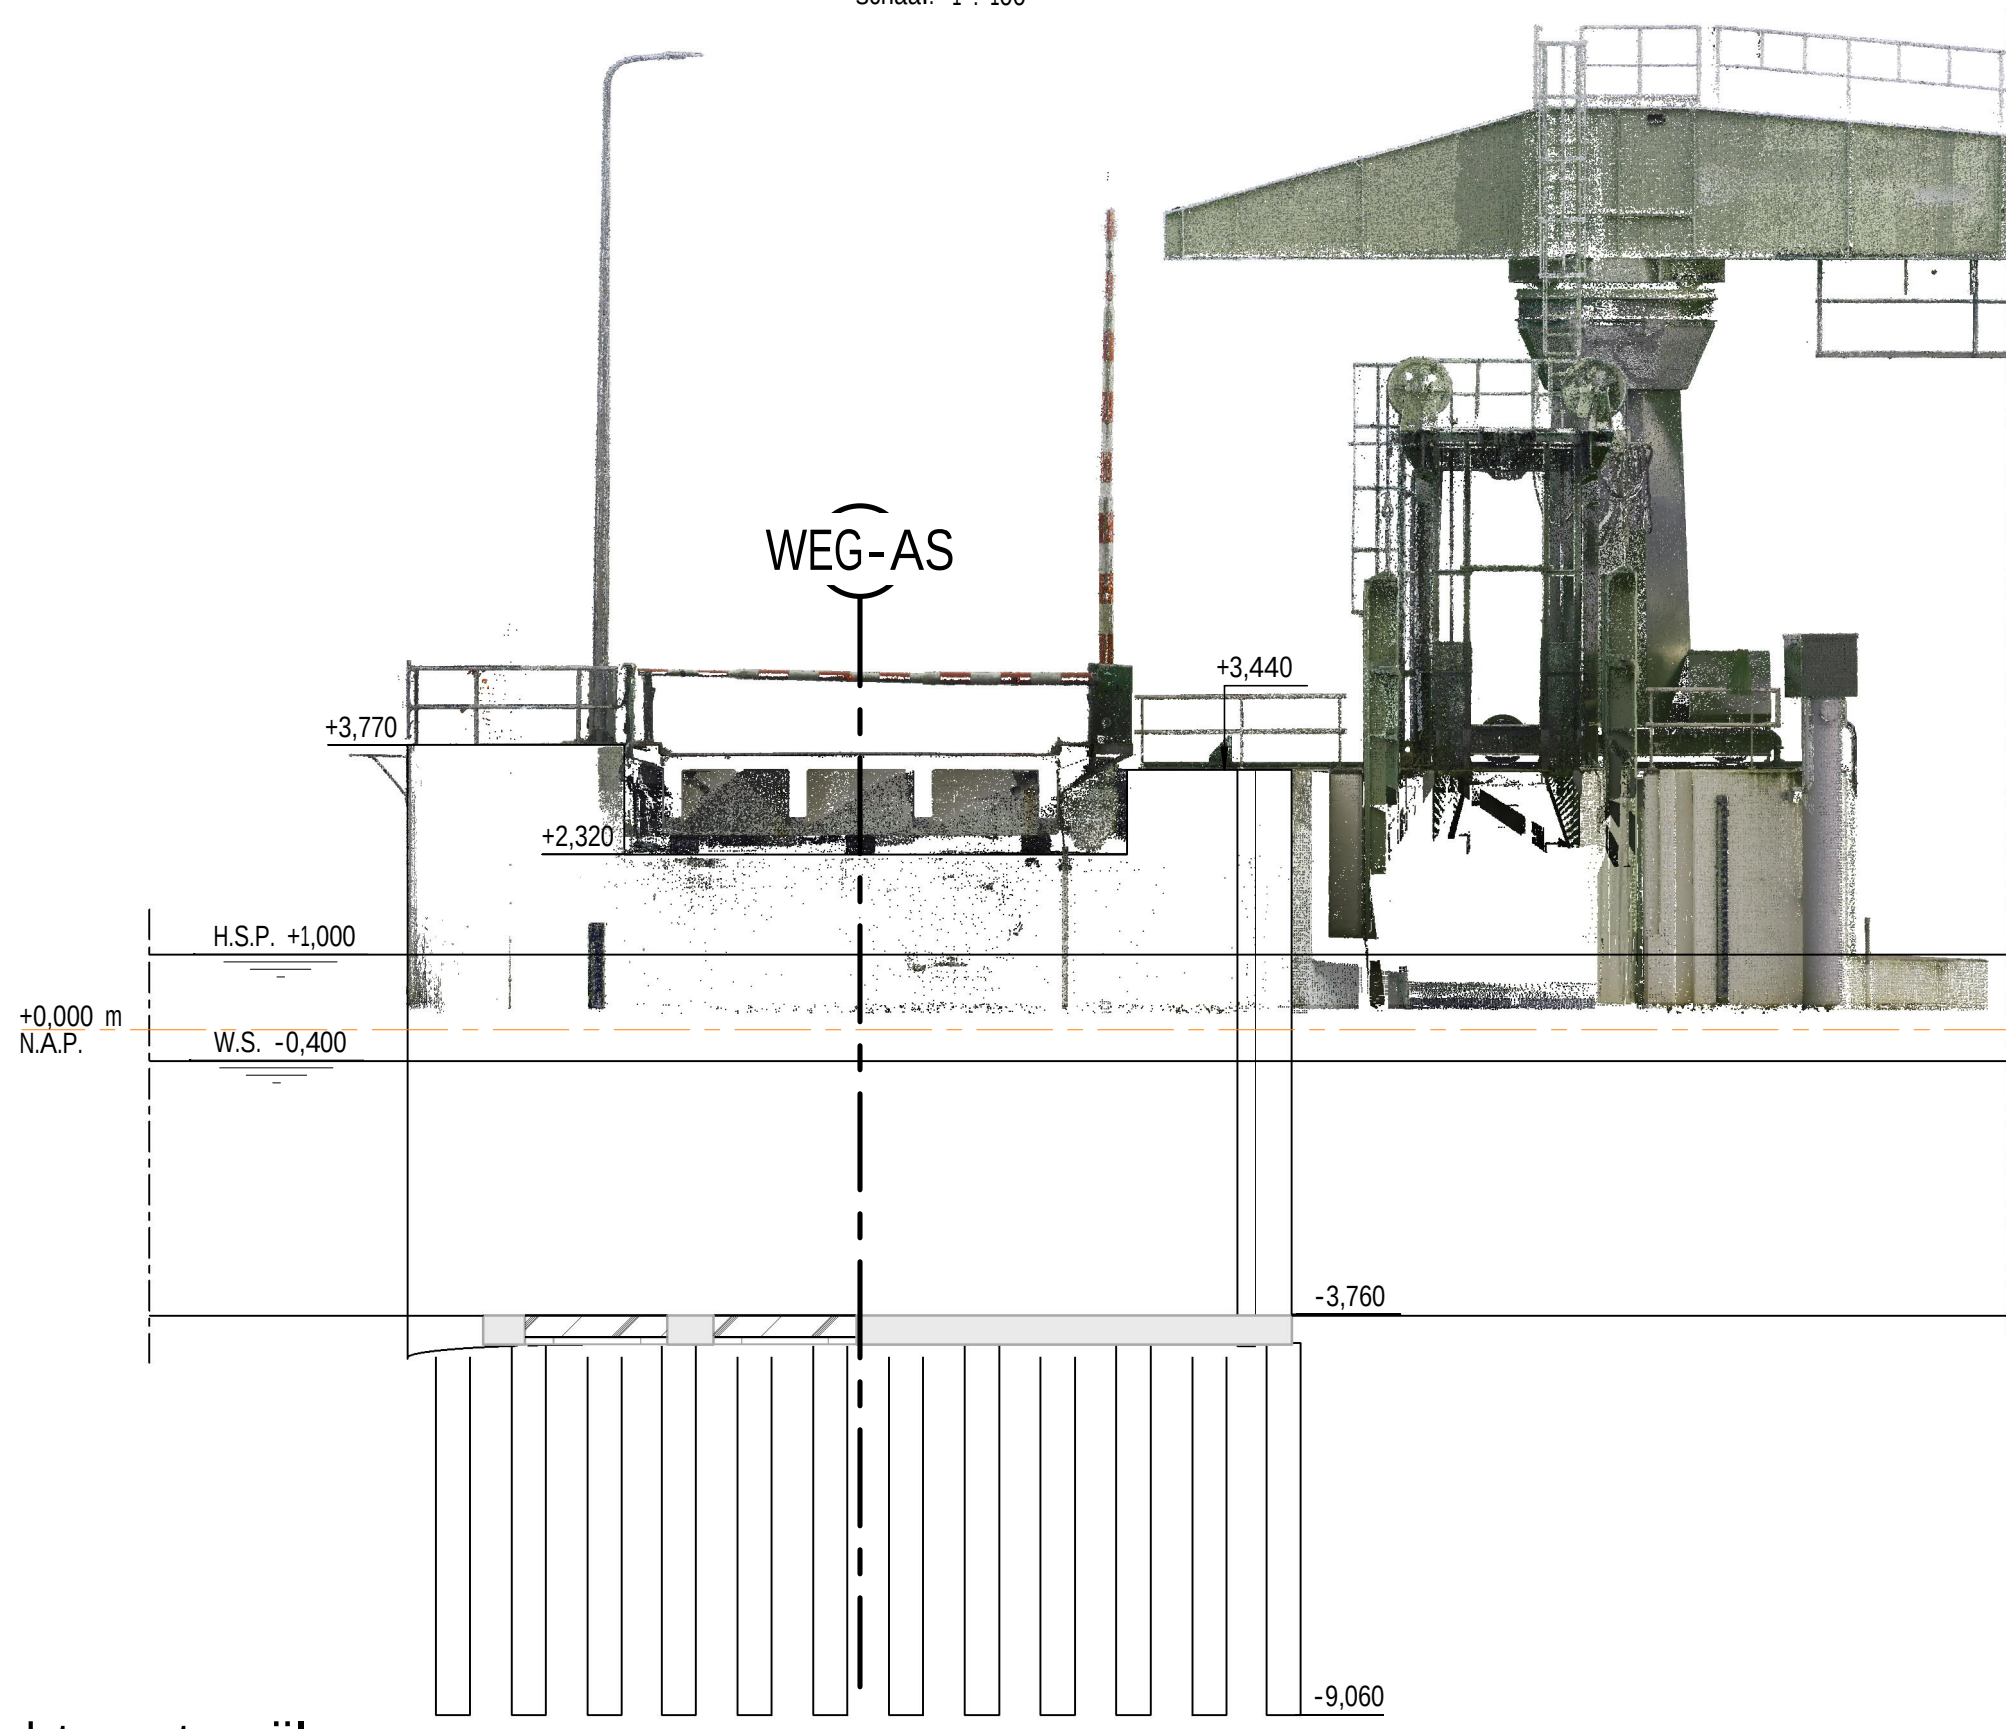

Aanzicht grote pijler
schaal: 1 : 100

LEGENDA

	Aluminium
	Asfalt
	Gewapend beton
	Gewapend beton (bestaand)
	Hout
	Materiaal nader te bepalen
	Ongewapend beton
	Prefab beton
	Staal
	Werkvloerbeton
	Zand
	Zandcementstabilisatie

Opmerkingen

- Hoogtematen in m t.o.v. N.A.P.
- Maten in mm, tenzij anders aangegeven
- Hoeken in graden, 360 gradensteelsel
- x/y coördinaten in m, t.o.v. RO-stelsel
- Ontwerp levensduur primaire constructie: ... jaar
- Vellingkanten .x.mm

0 1 2 3 4m
Schaal 1:100

1	Rev	Eerste uitgave	Omschrijving	06-06-2024	JORK	Get.	Get.	Acc.
---	-----	----------------	--------------	------------	------	------	------	------

D3 Gedeeld voor externe controle

Gemeente Noordoostpolder

Renovatie Kadoelerbrug

Bestaande situatie met opruimingswerkzaamheden

Projectnummer		Tekeningnummer		Verste	Datum van uitgave	Ontwerper	Contactnummer
51017188		51017188-T004-L01		1	06-06-2024	Schetsontwerp	-
Blad	Aantal	Schaal	ISO15926 Status	Formaat	Kleursoort	Get.	Acc.
1	2	1:100		A0	Leeuwarden	JORK	EWVO BRAV

www.sweco.nl
© Sweco Nederland B.V. Alle rechten voorbehouden

SWECO

