


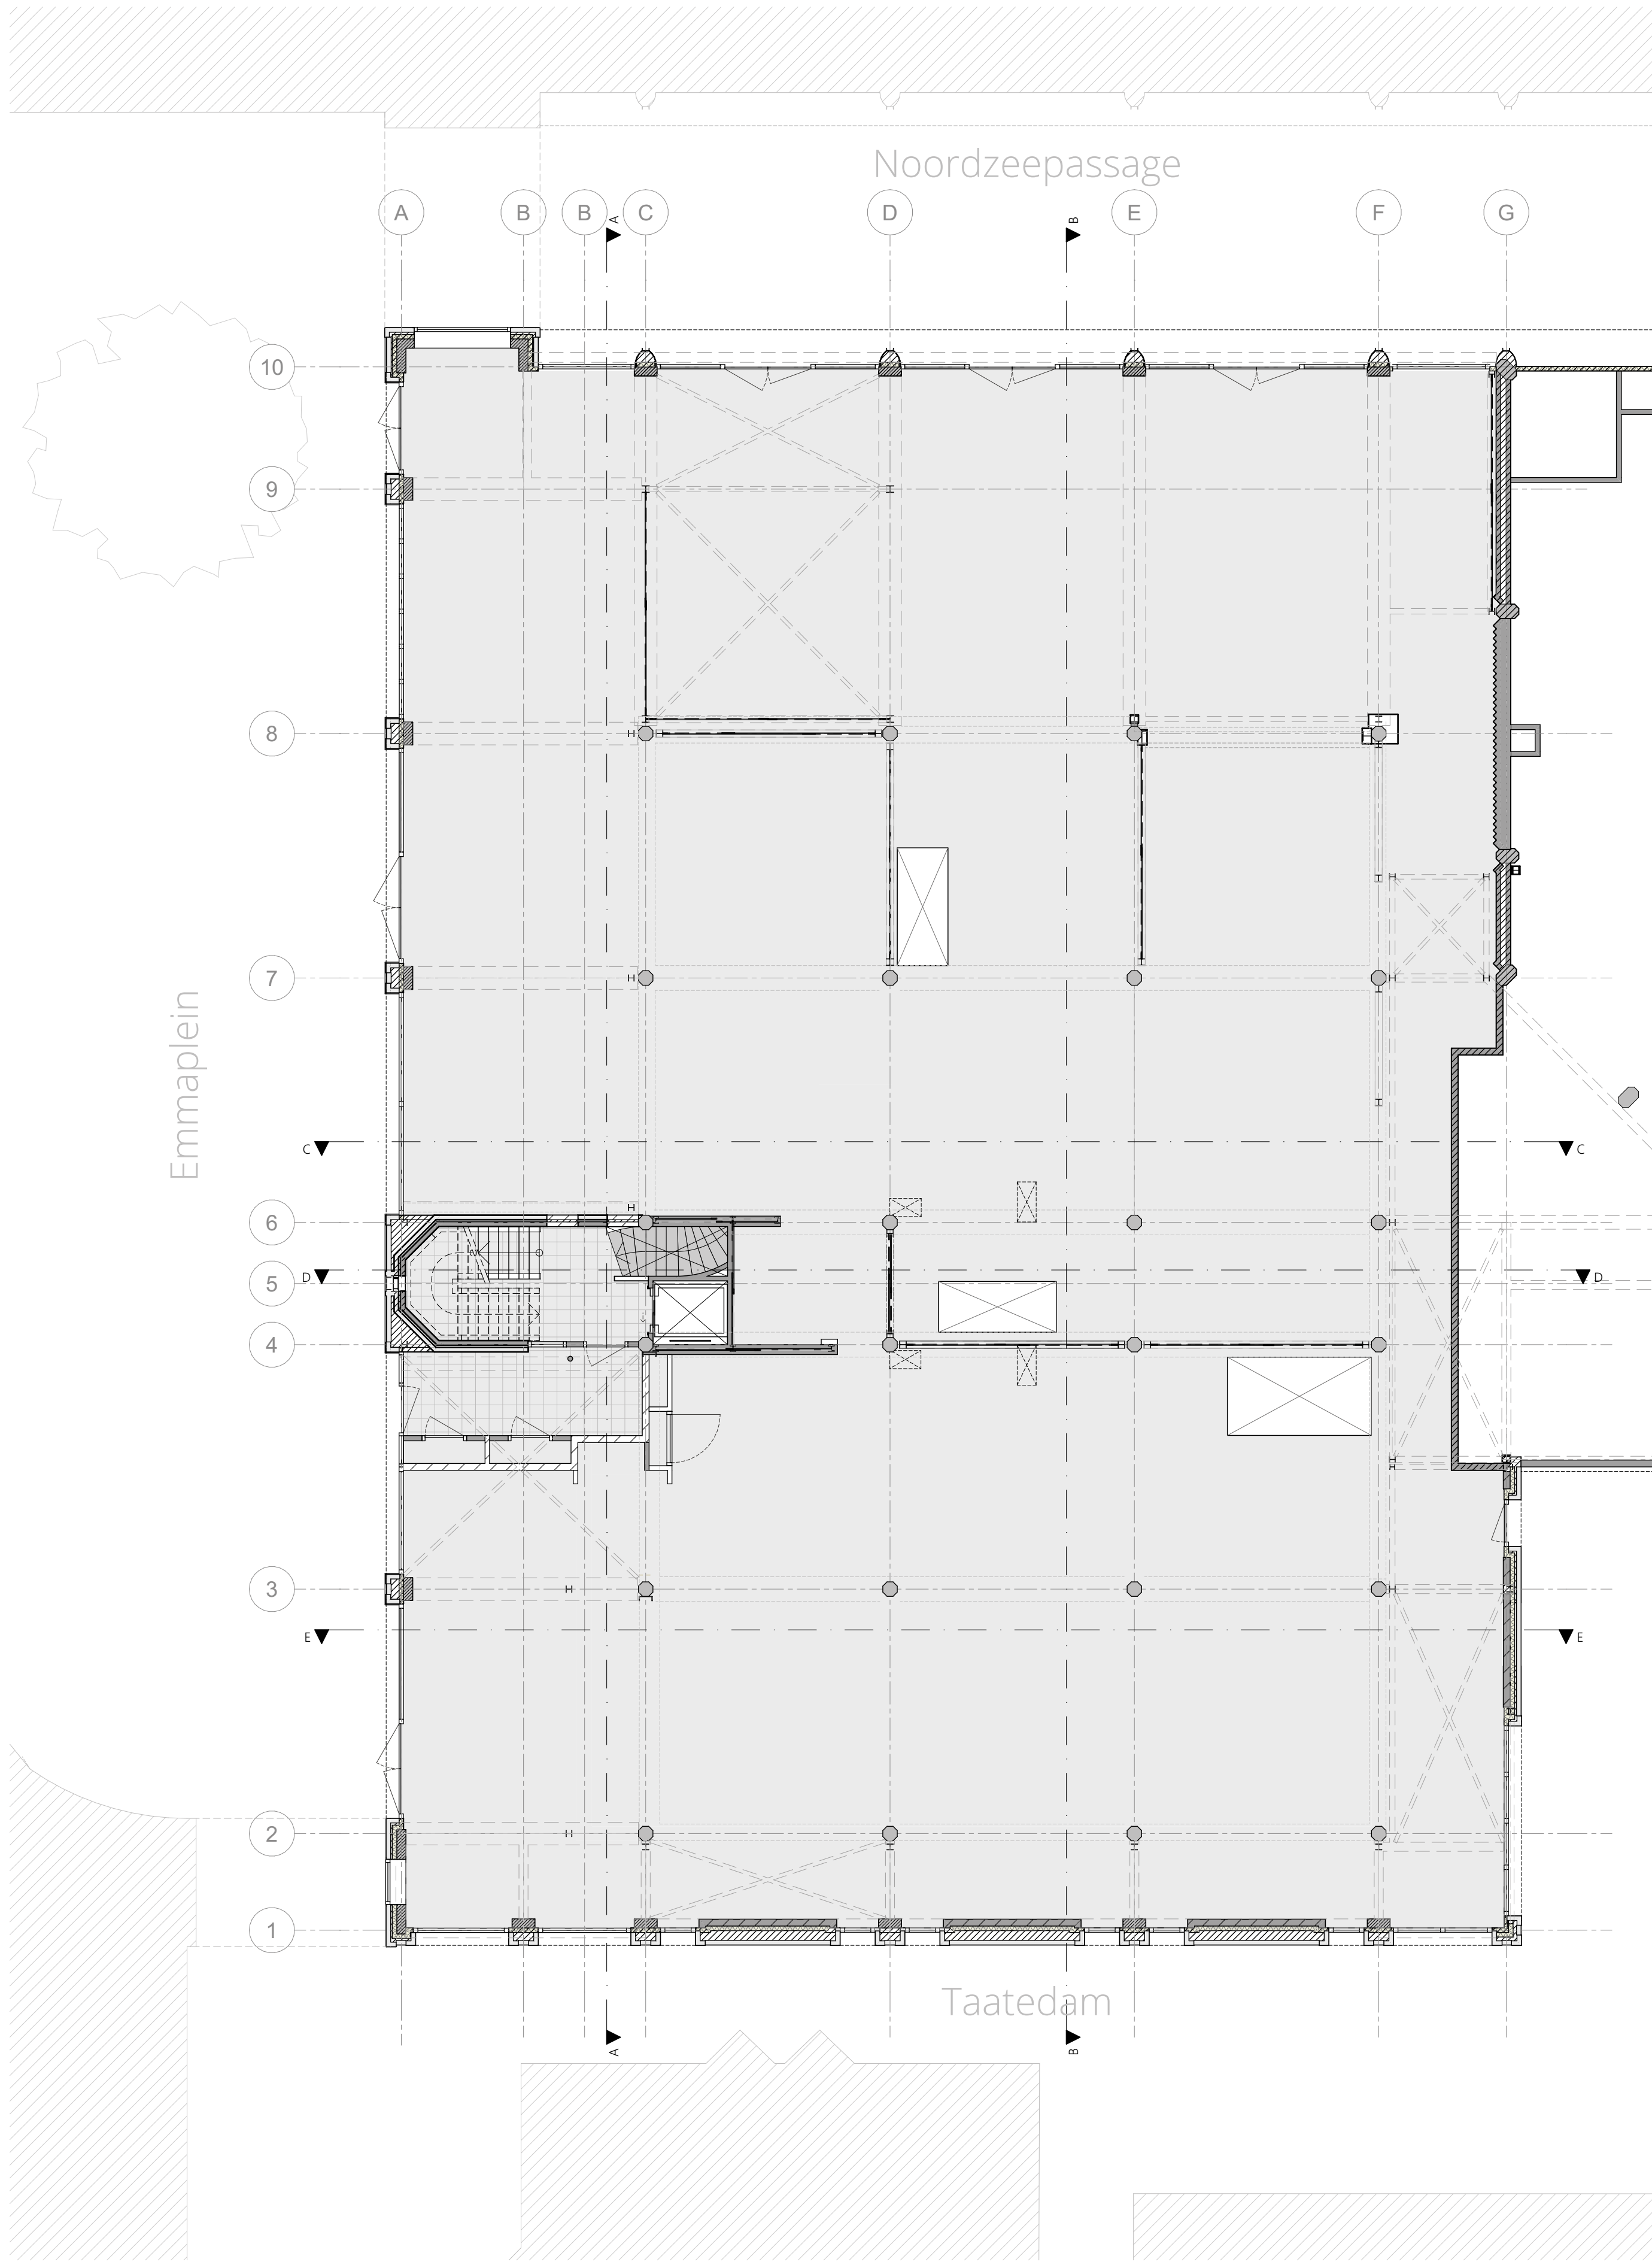

Uitgangspunten

Algemeen van toepassing	- het Besluit Bouwwerken Leefomgeving - de plaatselijke bouw- en politieverordening - de voorschriften van de Openbare Nutsbedrijven en dienst Publieke- c.q. Openbare Werken - de Uniforme Administratieve Voorwaarden 2012 voor de uitvoering van werken (U.A.V. 2012) - Kwaliteitseisen voor hout (KVH) en timmerwerk (KVT) - KOMO-keur voor alle leveranties en fabricage die daarvoor in aanmerking komen
Constructie	- constructie en stabiliteit conform rapport Faas & van Iterson
Warmteweerstand (Rc)	- vloer Rc = 3,7m²K/W - wand Rc = 4,7m²K/W - dak Rc = 6,3m²K/W
Brand- cq rookmelders	- aansluiten op electriciteitsnet en onderling schakelen (e.e.a. toepassen conform NEN 2555)
Kozijnen, ramen en deuren	- houten kozijnen met max. U-waarde is 1,65 W/m²K - inbraakwerend, min. weerstandsklasse 2 vlg NEN5096
Beglazing	- voldoet aan de veiligheidseisen volgens NEN 3569 - HR++ glas met max. U-waarde is 1.65 W/m²K
Ventilatie	- mechanische ventilatie conform later in te dienen rapport
Waterinstallaties	- drink- en waterinstallaties volgens NEN 1006 - riool lucht- en waterdicht aangesloten volgens NEN 3215
Electrische installatie	- voldoen aan de NEN1010
Weren ongedierte	- scheidingsconstructies zullen geen openingen groter dan 10mm bevatten grotere openingen worden voorzien van rooster tbv weren van ongedierte

Let op

Deze tekening niet gebruiken voor uitvoering van enige werkzaamheden. Maatvoering in het werk controleren. Staalconstructie- en funderingsberekeningen volgens opgaaf constructeur. Gegevens m.b.t. brandveiligheid, EPG, daglicht, ventilatie en installaties (indien van toepassing) volgens nader in te dienen berekeningen.

Legenda

Situatie



Cultuurhuis Planck - Emmamplein


BEGANE GROND - BESTAANDE TOESTAND

Opdrachtgever:	Gemeente Katwijk	Formaat:	A1
Fase:	BA	Schaal:	1:100
Datum:	01/10/2024	Getekend:	KvW / DvS

Revisie:	Gewijzigd:	Datum:

VS0238-04

BA.100

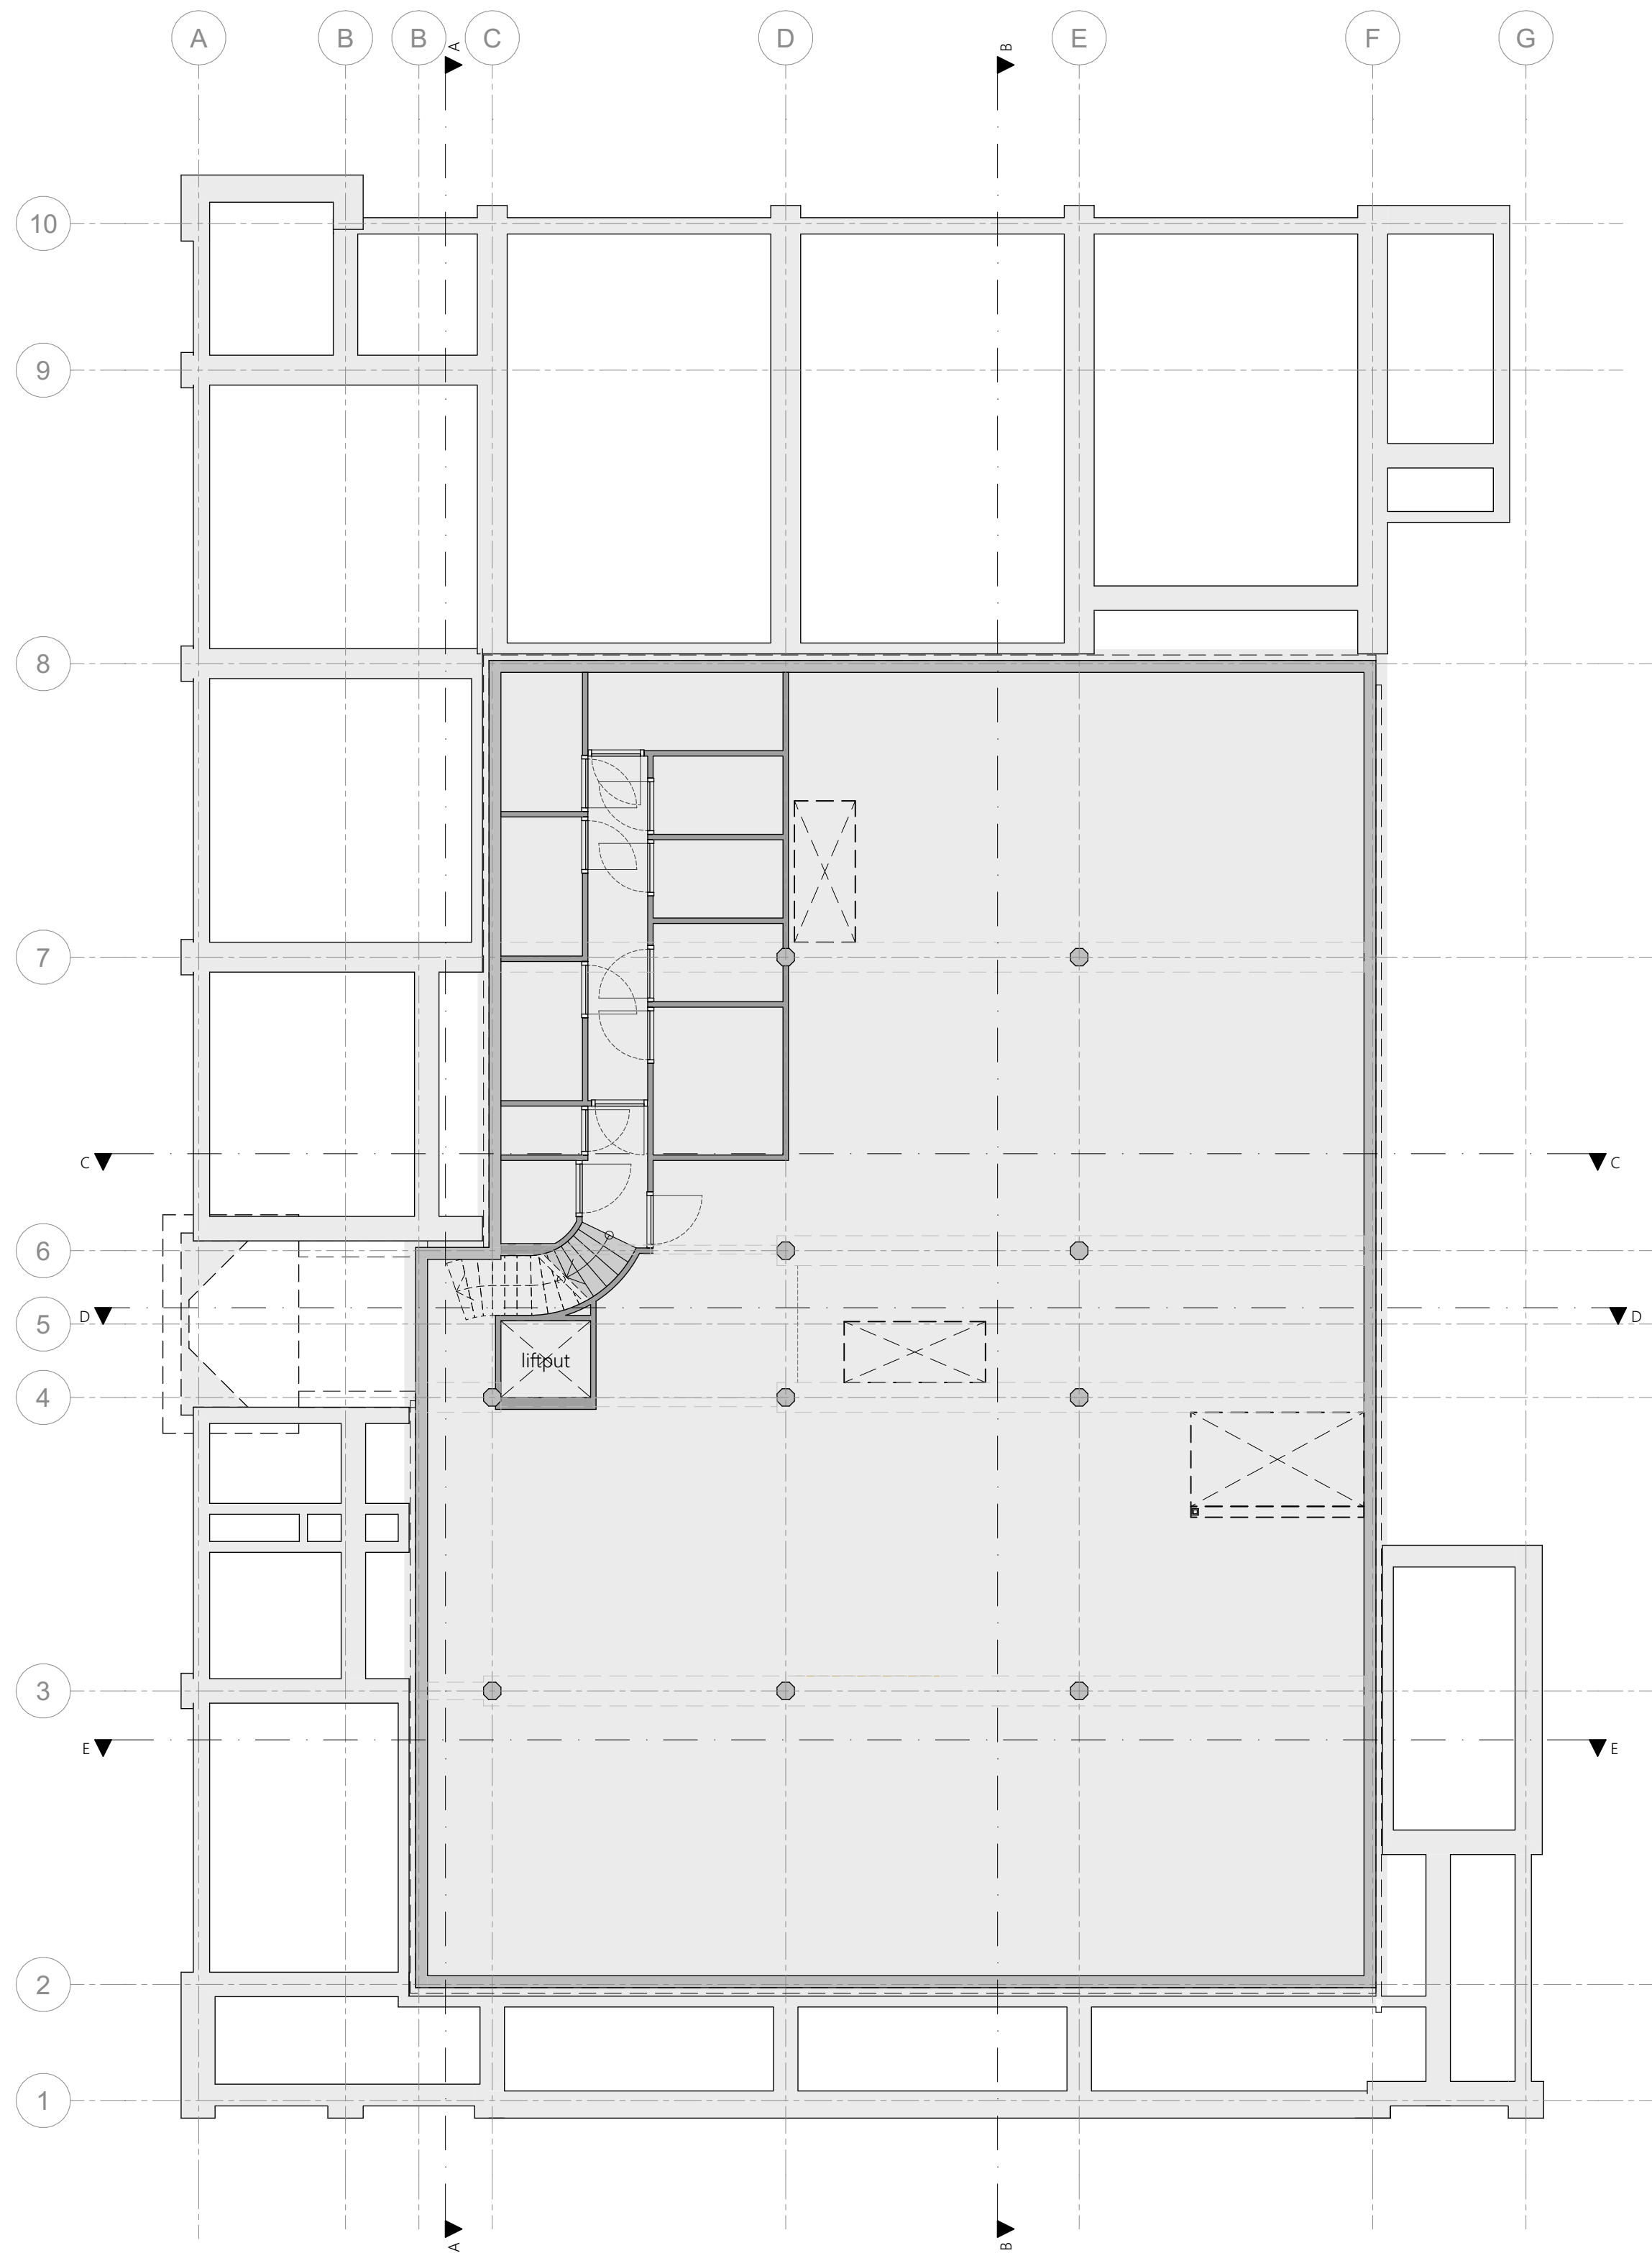

KELDER
1:100

Uitgangspunten


Algemeen van toepassing	- het Besluit Bouwwerken Leefomgeving - de plaatselijke bouw- en politieverordening - de voorschriften van de Openbare Nutsbedrijven en dienst Publieke- c.q. Openbare Werken - de Uniforme Administratieve Voorwaarden 2012 voor de uitvoering van werken (U.A.V. 2012) - Kwaliteitseisen voor hout (KVH) en timmerwerk (KVT) - KOMO-keur voor alle leveranties en fabricage die daarvoor in aanmerking komen
Constructie	- constructie en stabiliteit conform rapport Faas & van Iterson
Warmteweerstand (Rc)	- vloer Rc = 3,7m²K/W - wand Rc = 4,7m²K/W - dak Rc = 6,3m²K/W
Brand- cq rookmelders	- aansluiten op electriciteitsnet en onderling schakelen (e.e.a. toepassen conform NEN 2555)
Kozijnen, ramen en deuren	- houten kozijnen met max. U-waarde is 1,65 W/m²K - inbraakwerend, min. weerstandsklasse 2 vlg NEN5096
Beglazing	- voldoet aan de veiligheidseisen volgens NEN 3569 - HR++ glas met max. U-waarde is 1.65 W/m²K
Ventilatie	- mechanische ventilatie conform later in te dienen rapport
Waterinstallaties	- drink- en waterinstallaties volgens NEN 1006 - riool lucht- en waterdicht aangesloten volgens NEN 3215
Electrische installatie	- voldoen aan de NEN1010
Weren ongedierte	- scheidingsconstructies zullen geen openingen groter dan 10mm bevatten - grotere openingen worden voorzien van rooster tbv weren van ongedierte

Let op

Deze tekening niet gebruiken voor uitvoering van enige werkzaamheden. Maatvoering in het werk controleren. Staalconstructie- en funderingsberekeningen volgens opgaaf constructeur. Gegevens m.b.t. brandveiligheid, EPG, daglicht, ventilatie en installaties (indien van toepassing) volgens nader in te dienen berekeningen.

Legenda

Situatie

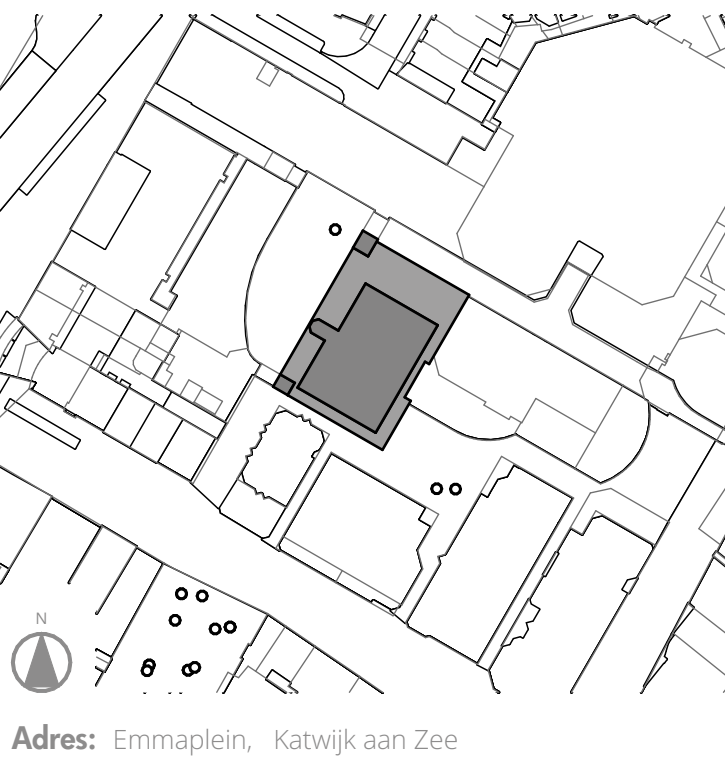

Cultuurhuis Planck - Emmaplein



KELDER - BESTAANDE TOESTAND


Opdrachtgever:	Gemeente Katwijk	Formaat:	A1
Fase:	BA	Schaal:	1:100
Datum:	01/10/2024	Getekend:	KvW / DvS

Revisie:	Gewijzigd:	Datum:

VS0238-04

BA.101

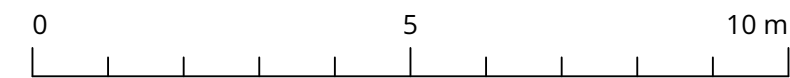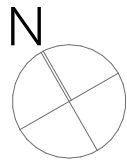

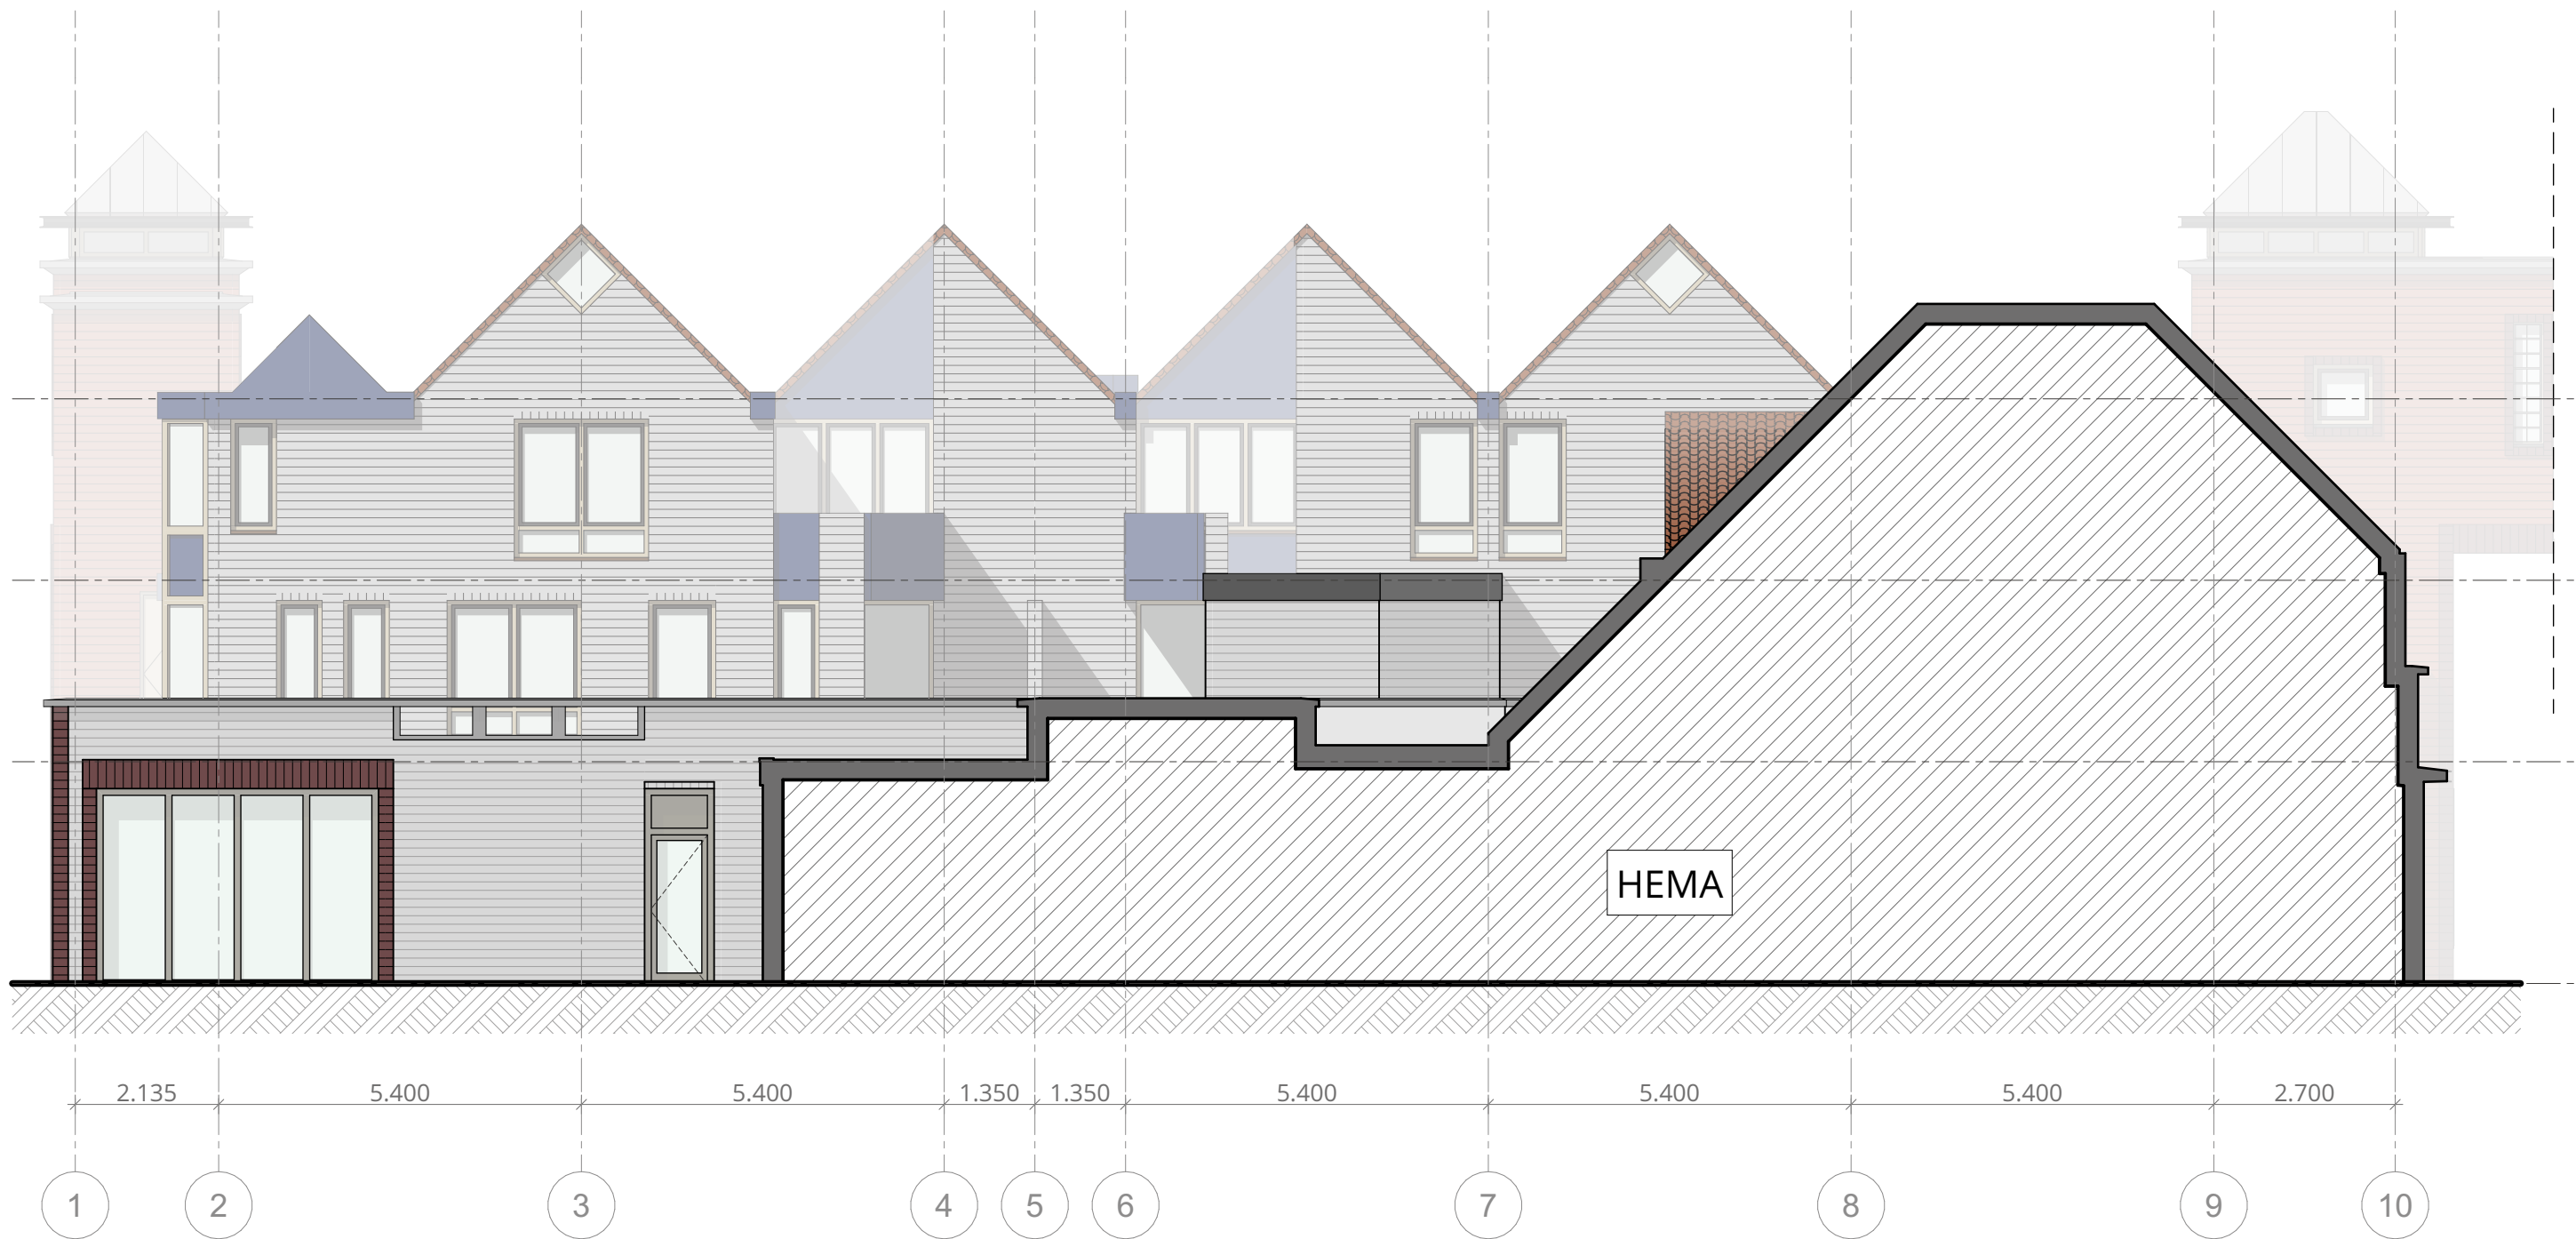


ZUIDOOST GEVEL
1:100



NOORDWEST GEVEL
1:100



NOORDOOST GEVEL
1:100

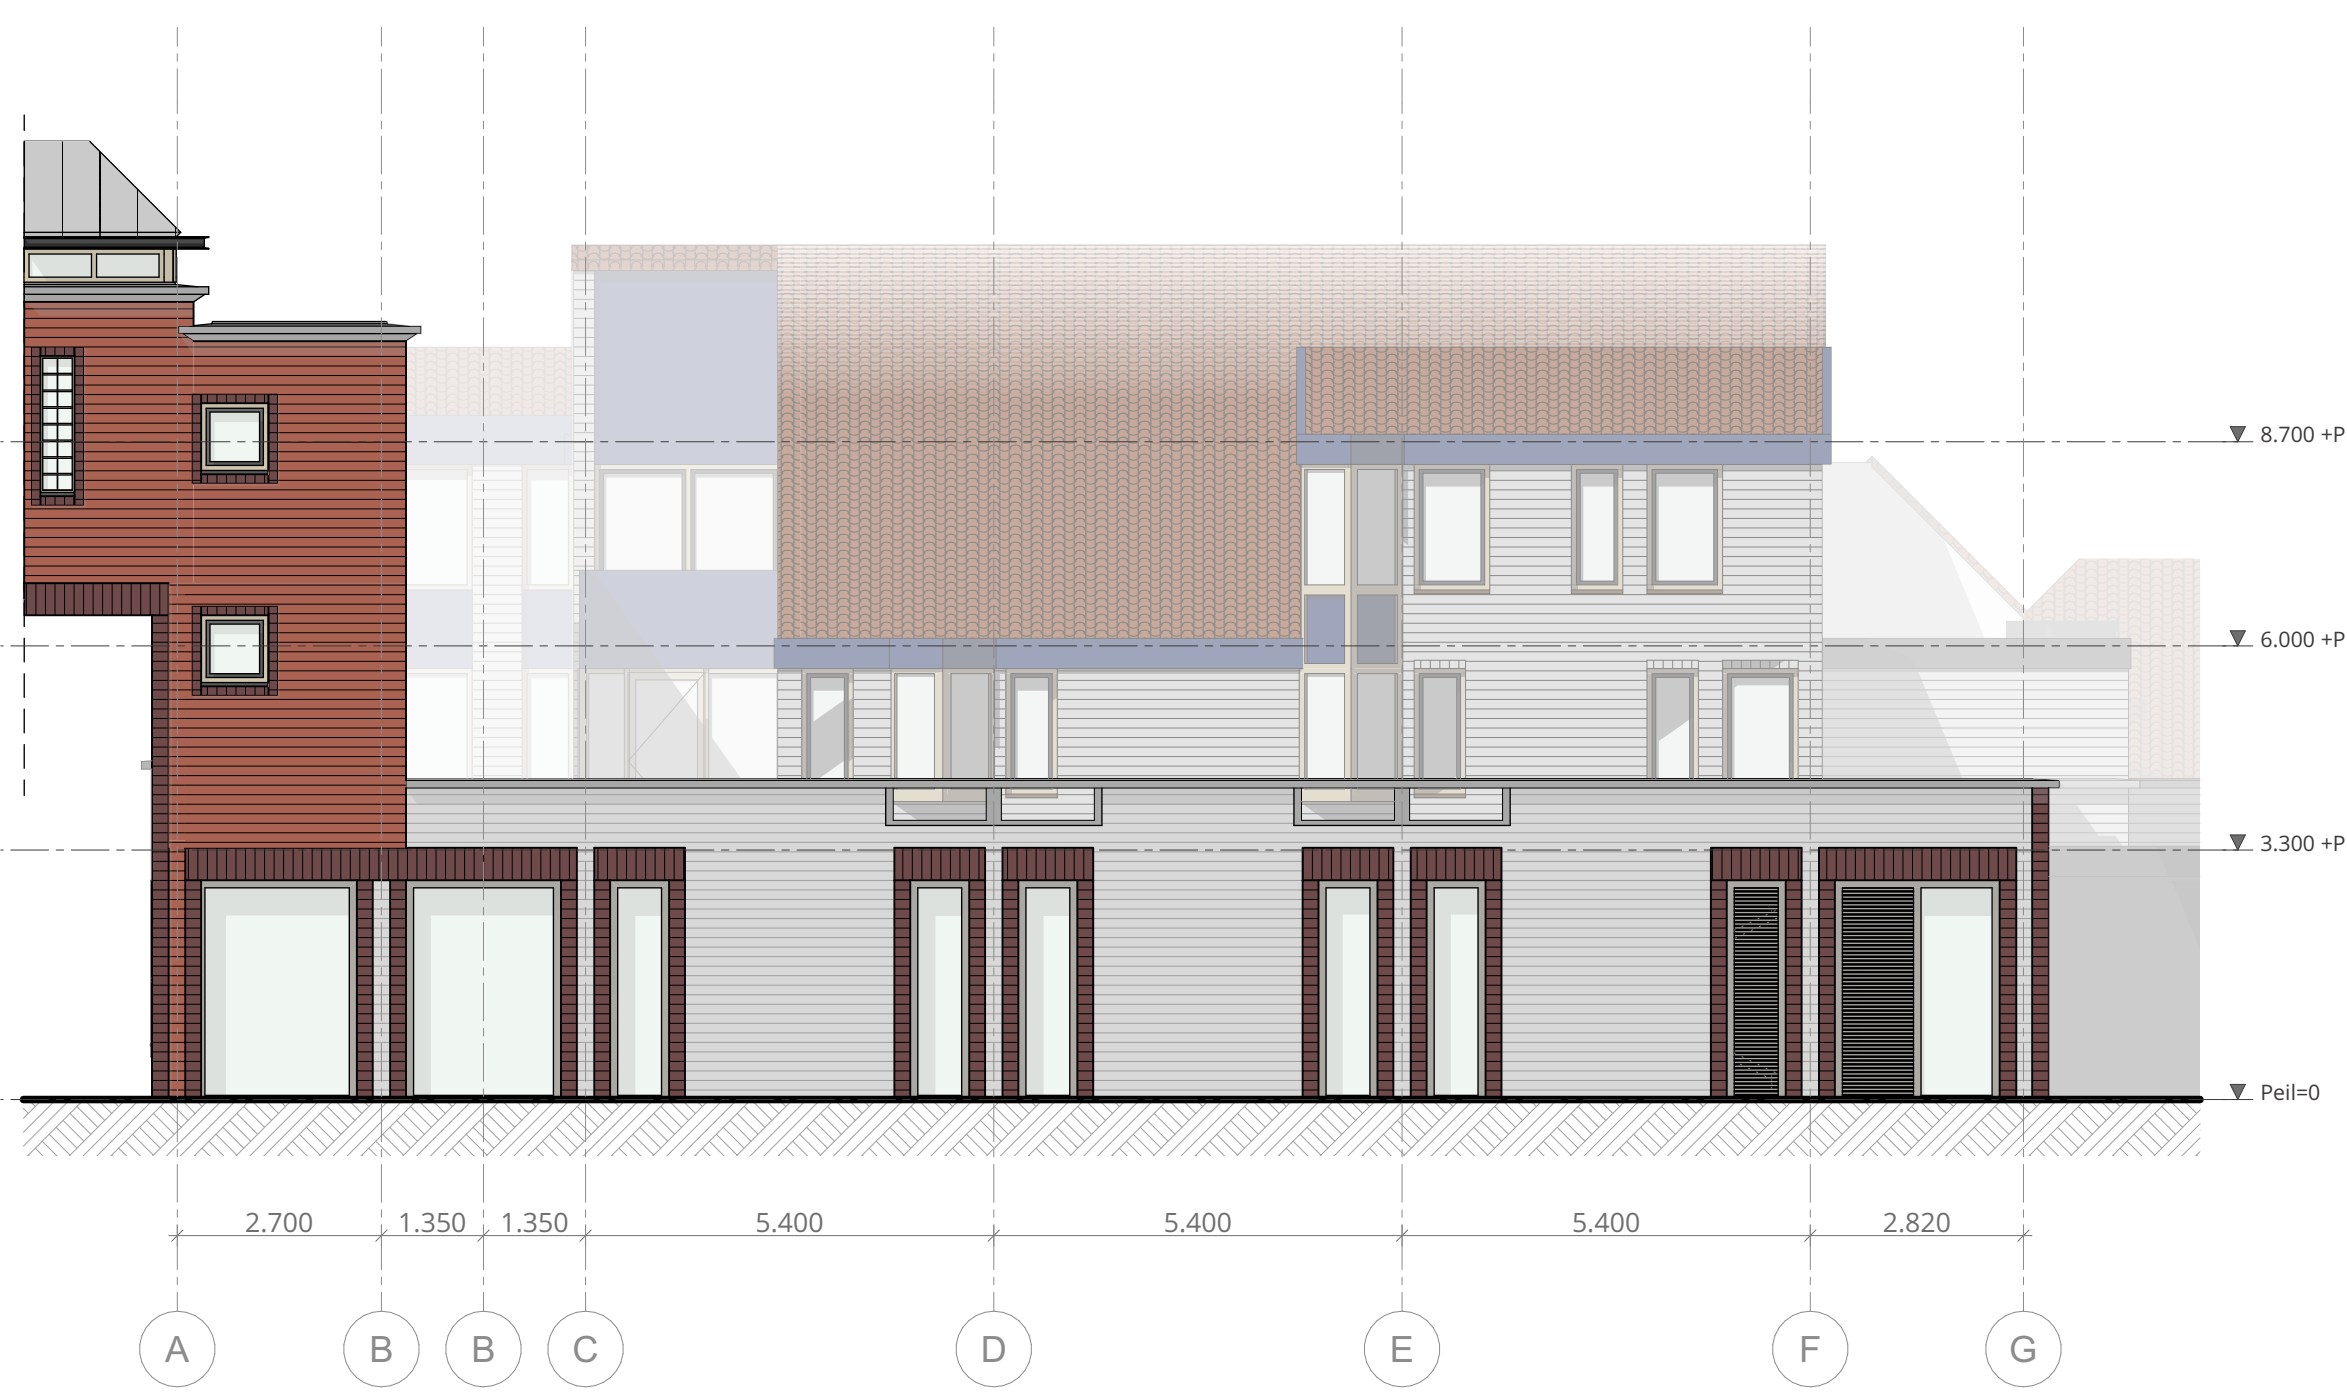


ZUIDWEST GEVEL
1:100

Let op

Deze tekening niet gebruiken voor uitvoering van enige werkzaamheden. Maatvoering in het werk controleren. Staalconstructie- en funderingsberekeningen volgens opgaaf constructeur. Gegevens m.b.t. brandveiligheid, EPG, daglicht, ventilatie en installaties (indien van toepassing) volgens nader in te dienen berekeningen.

Legenda

Situatie

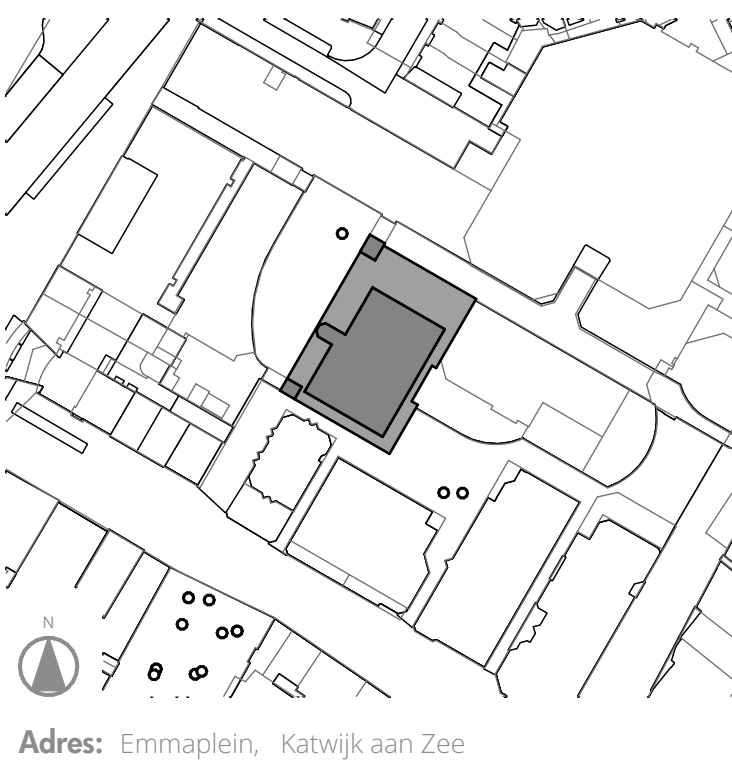

Cultuurhuis Planck - Emmaplein


GEVELS - BESTAANDE TOESTAND


Opdrachtgever:	Gemeente Katwijk	Formaat:	A1
Fase:	BA	Schaal:	1:100
Datum:	01/10/2024	Getekend:	KvW / DvS

Revisie:	Gewijzigd:	Datum:


VS0238-04

BA.110

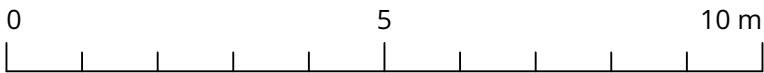


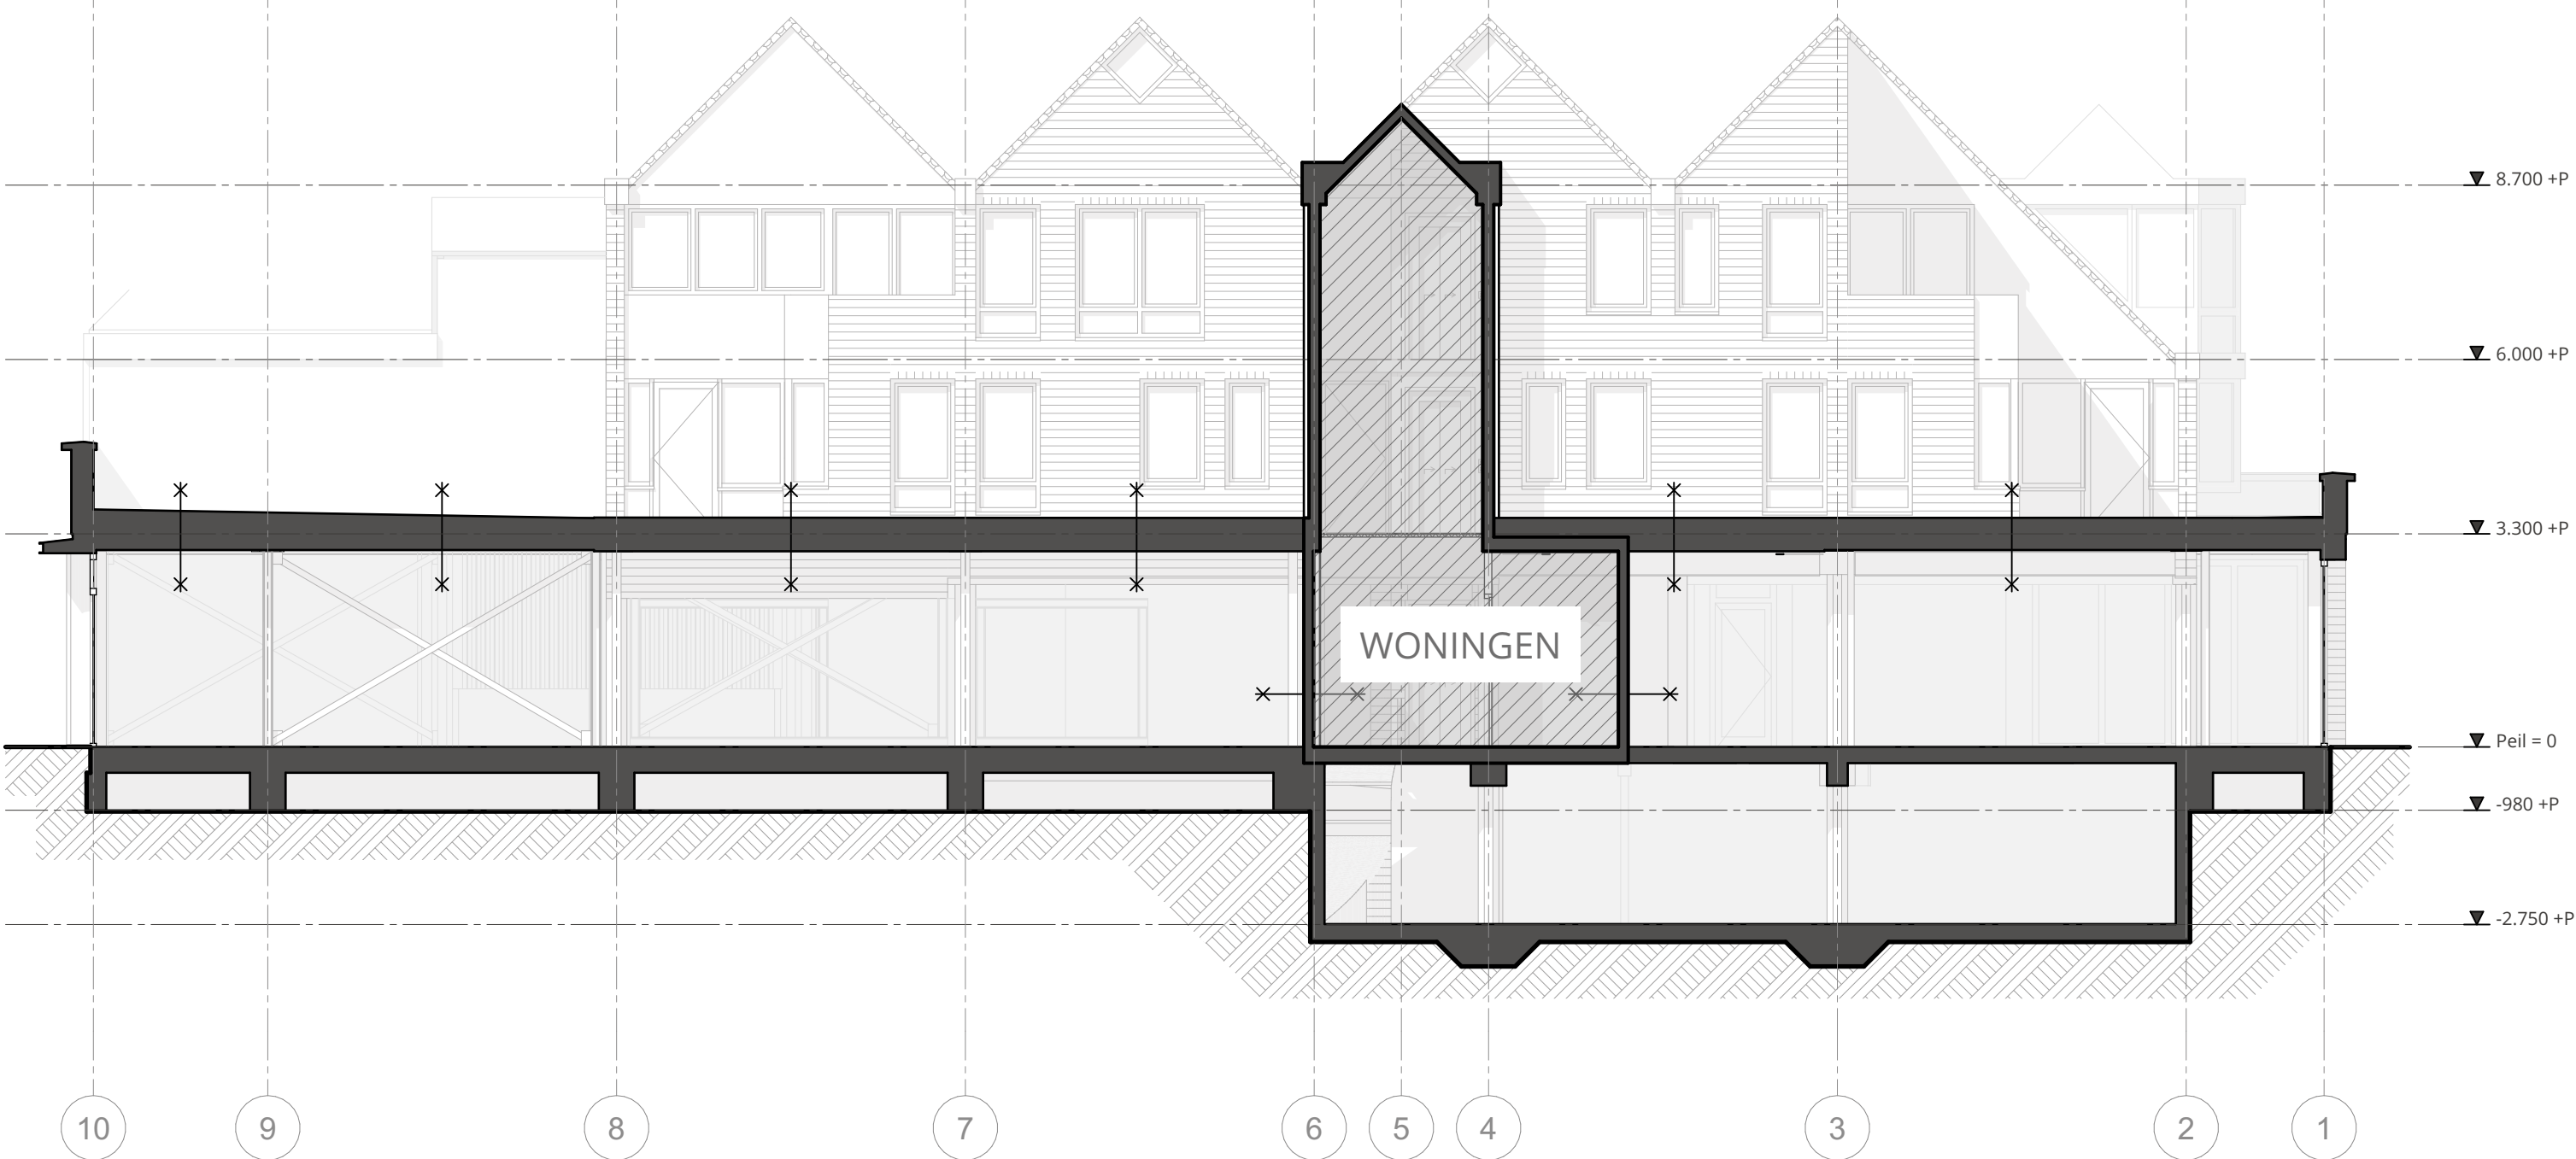


DOORSNEDE A
1:100

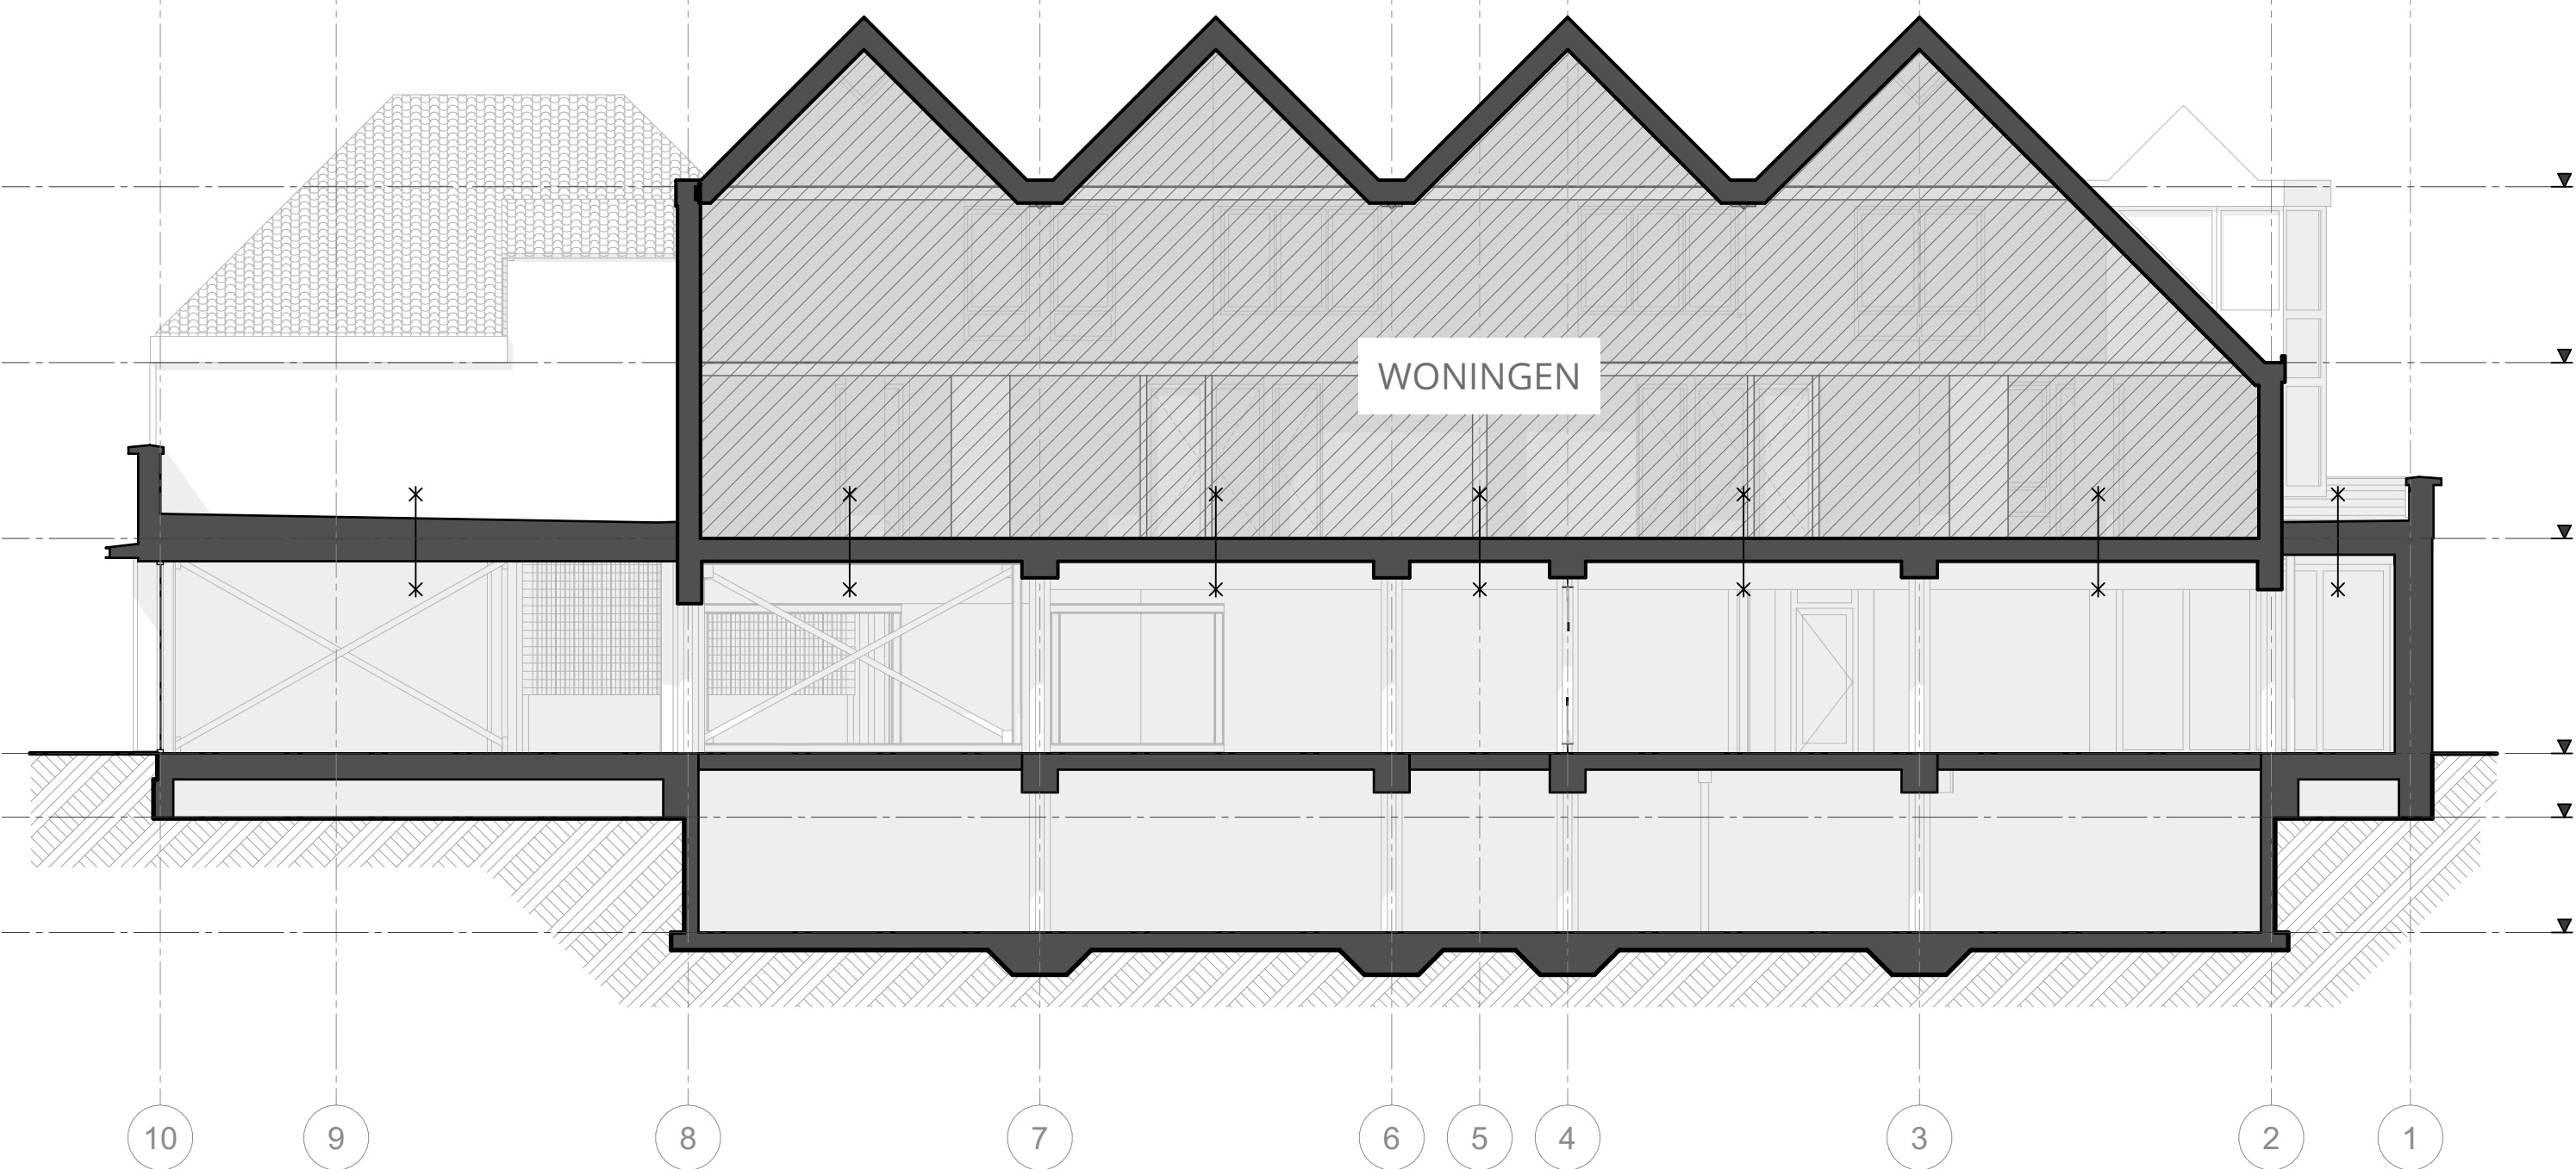


DOORSNEDE B
1:100

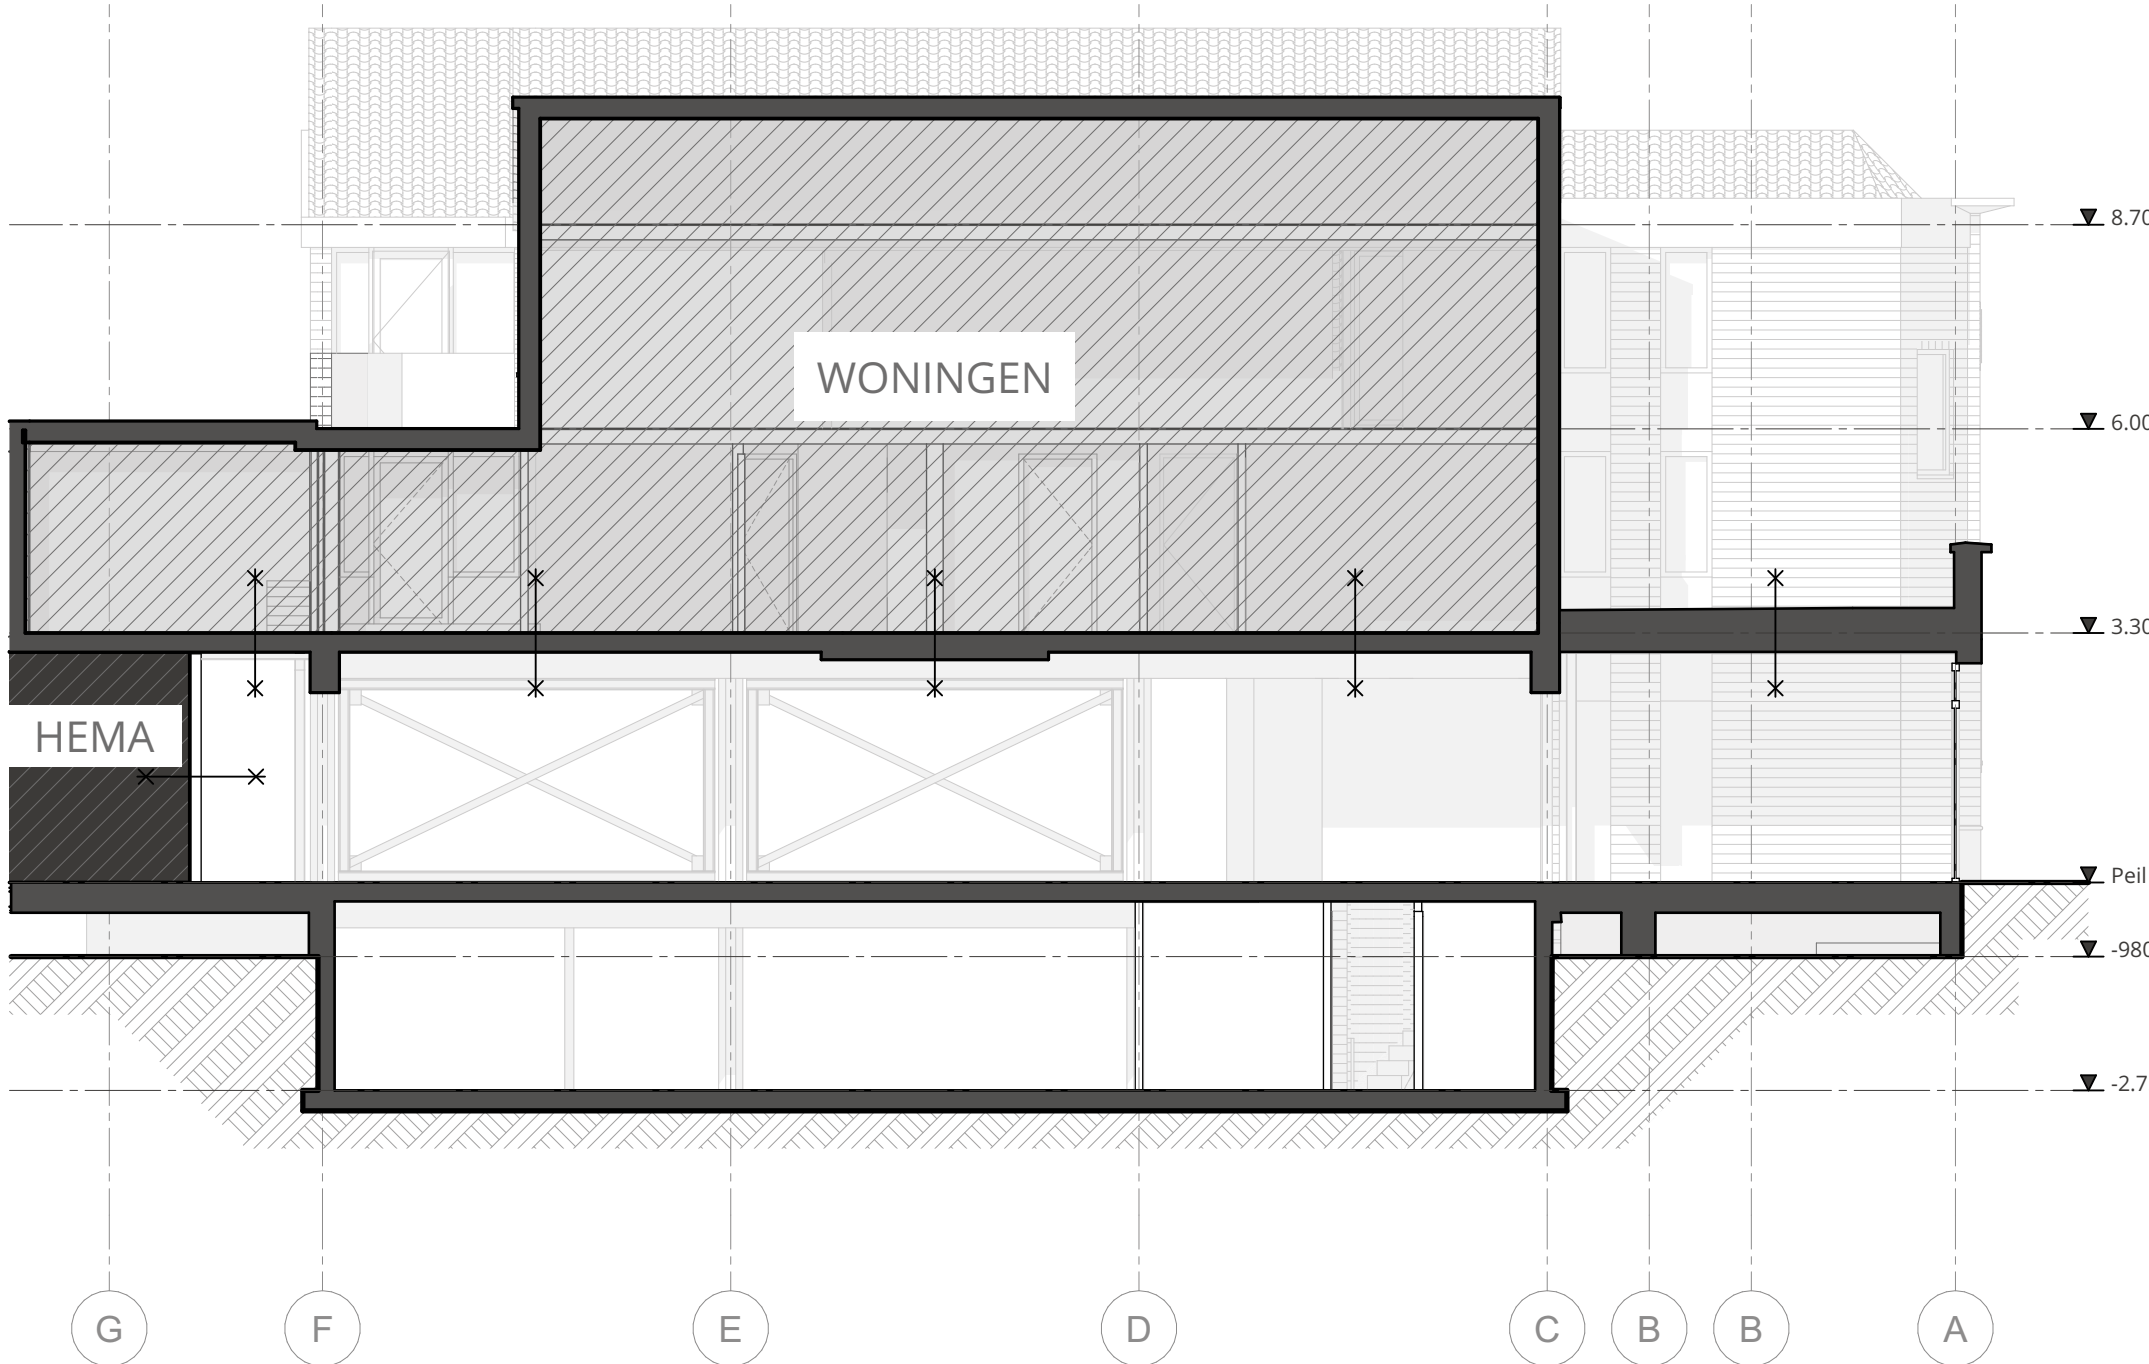

DOORSNEDE C
1:100

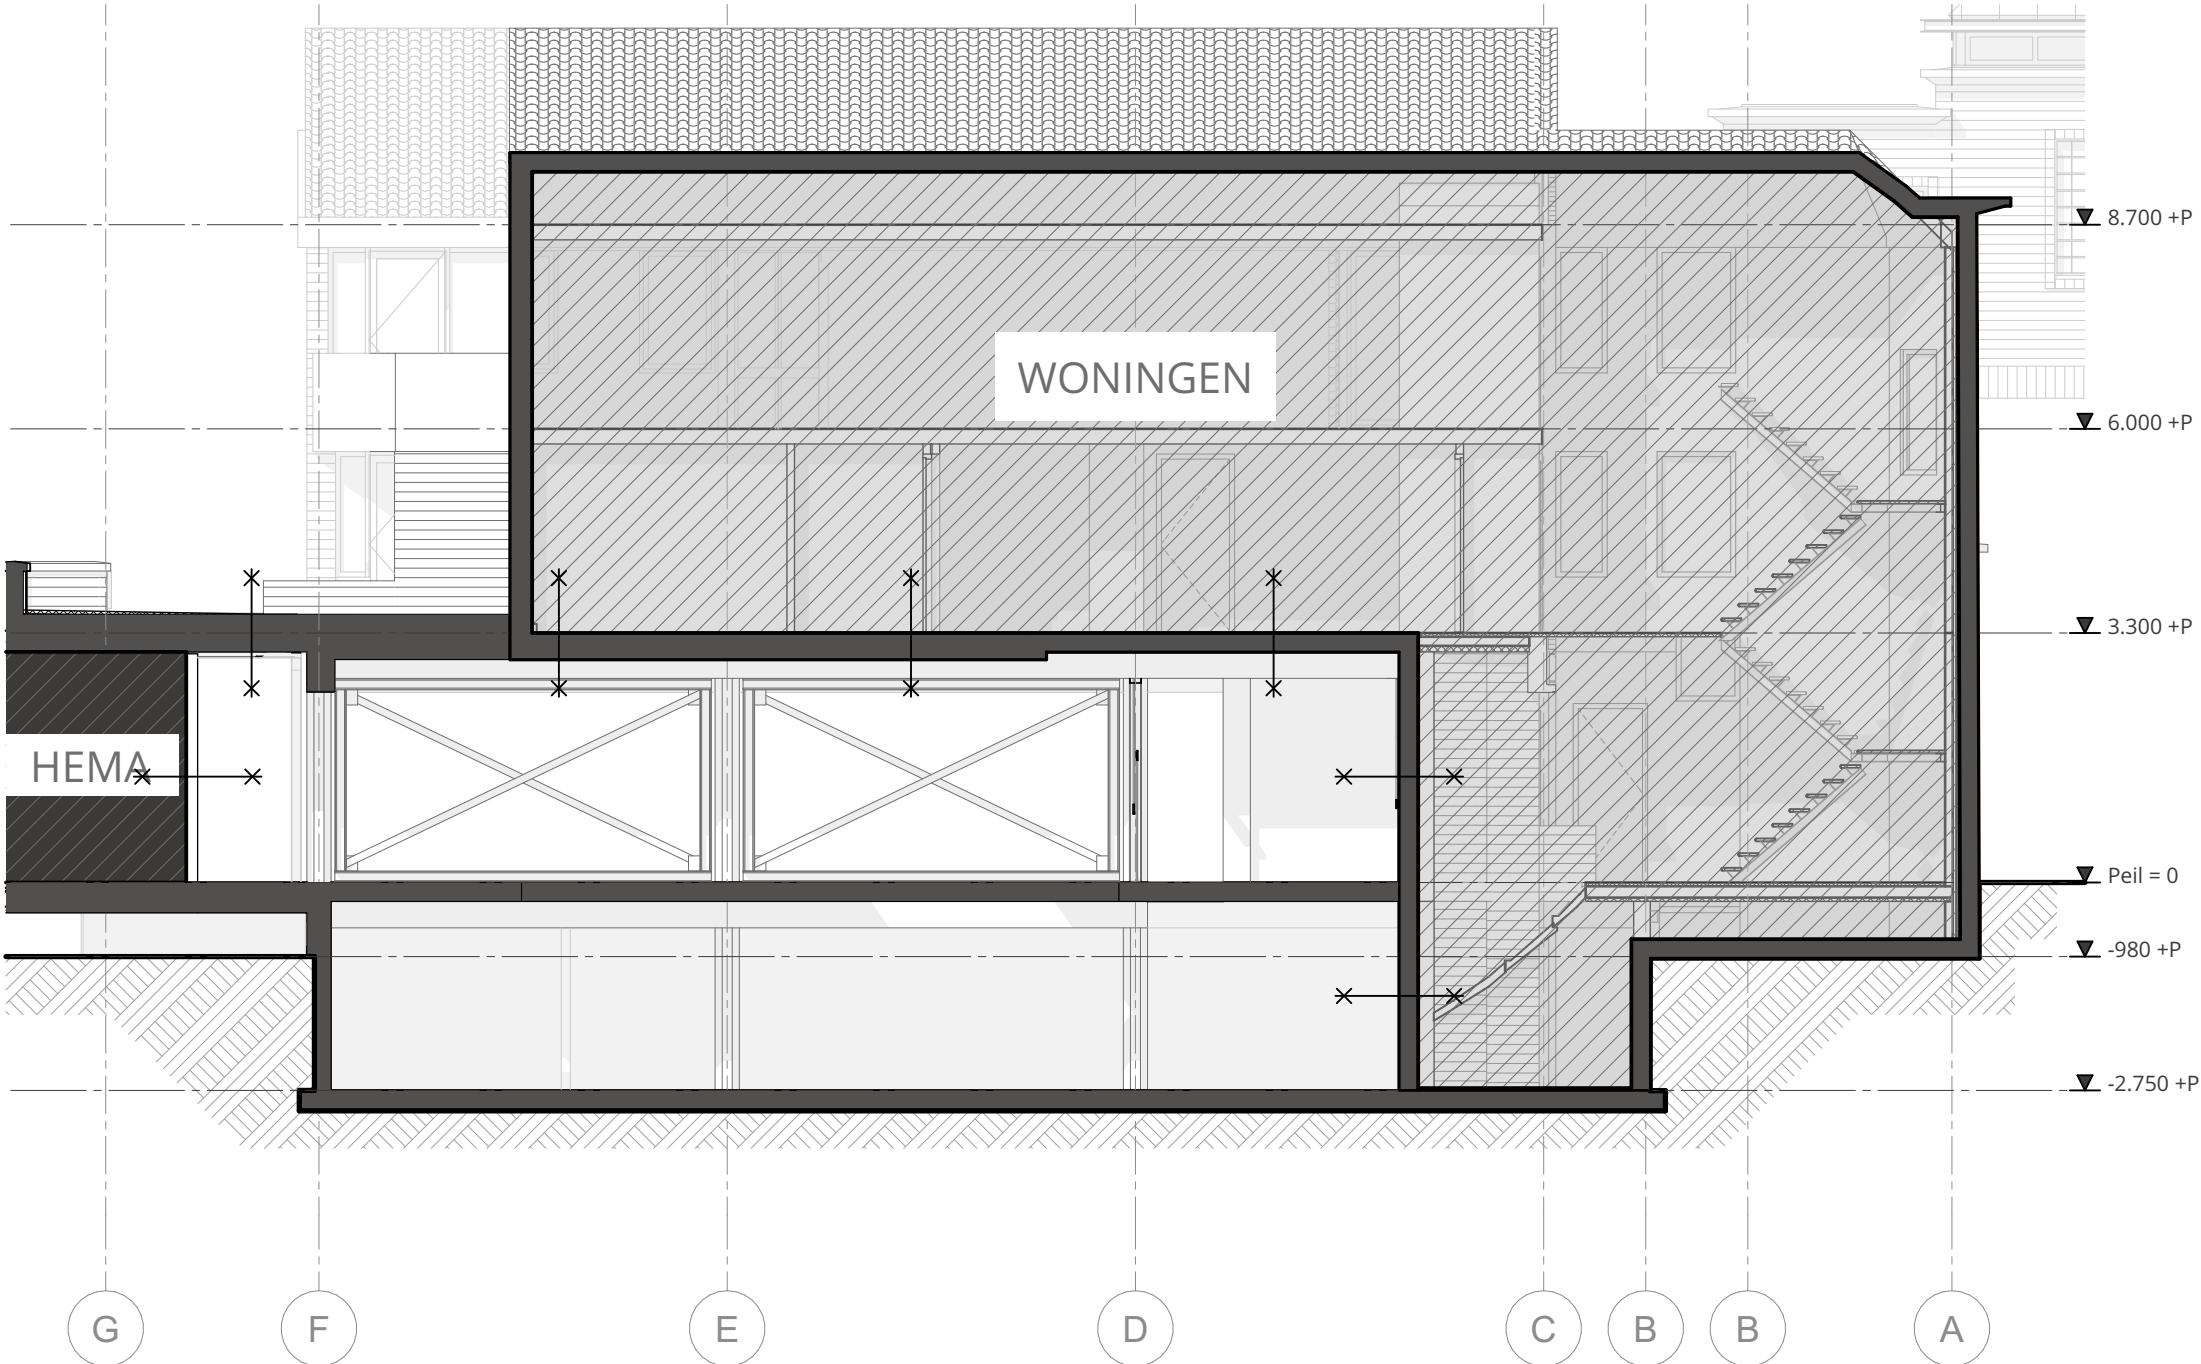

DOORSNEDE D
1:100

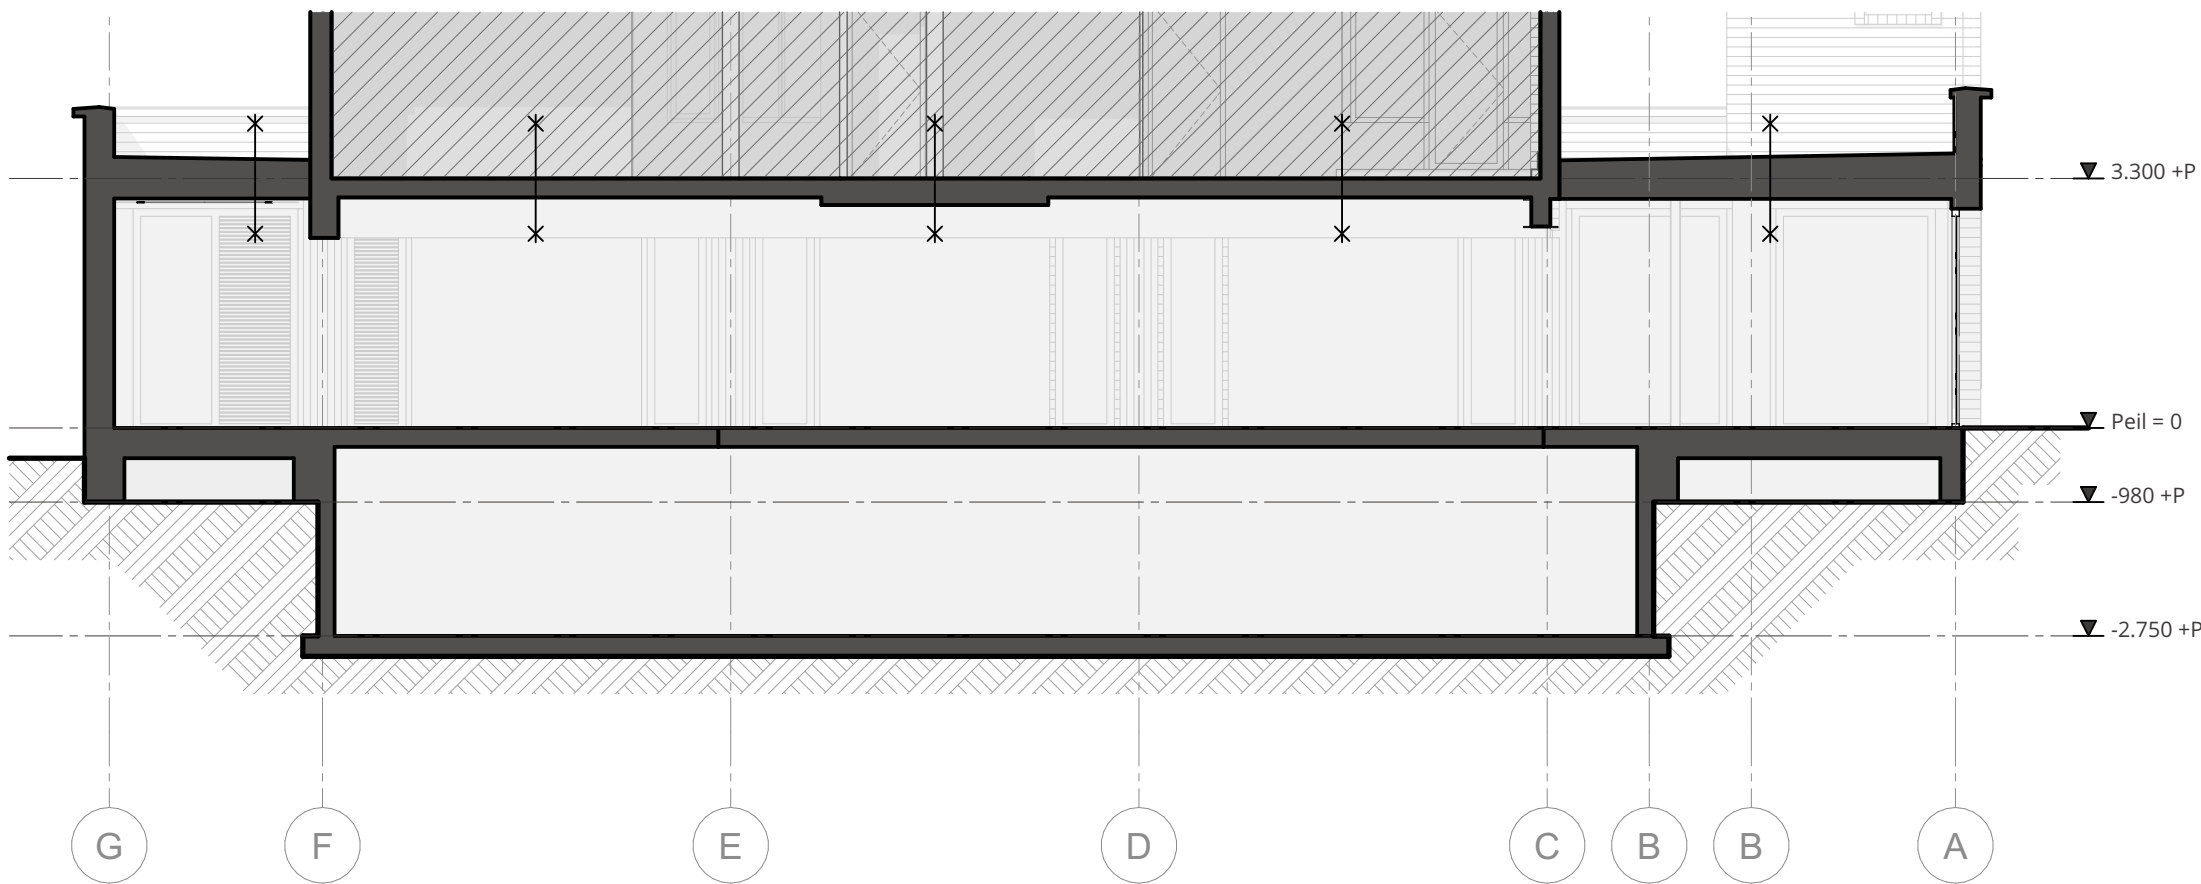

DOORSNEDE E
1:100

Let op

Deze tekening niet gebruiken voor uitvoering van enige werkzaamheden. Maatvoering in het werk controleren. Staalconstructie- en funderingsberekeningen volgens opgaaf constructeur. Gegevens m.b.t. brandveiligheid, EPG, daglicht, ventilatie en installaties (indien van toepassing) volgens nader in te dienen berekeningen.

Legenda

Situatie



Cultuurhuis Planck - Emmaplein

DOORSNEDEN - BESTAANDE TOESTAND

Opdrachtgever:	Gemeente Katwijk	Formaat:	A1
Fase:	BA	Schaal:	1:100
Datum:	01/10/2024	Getekend:	KvW / DvS

Revisie:	Gewijzigd:	Datum:

VS0238-04

BA.120