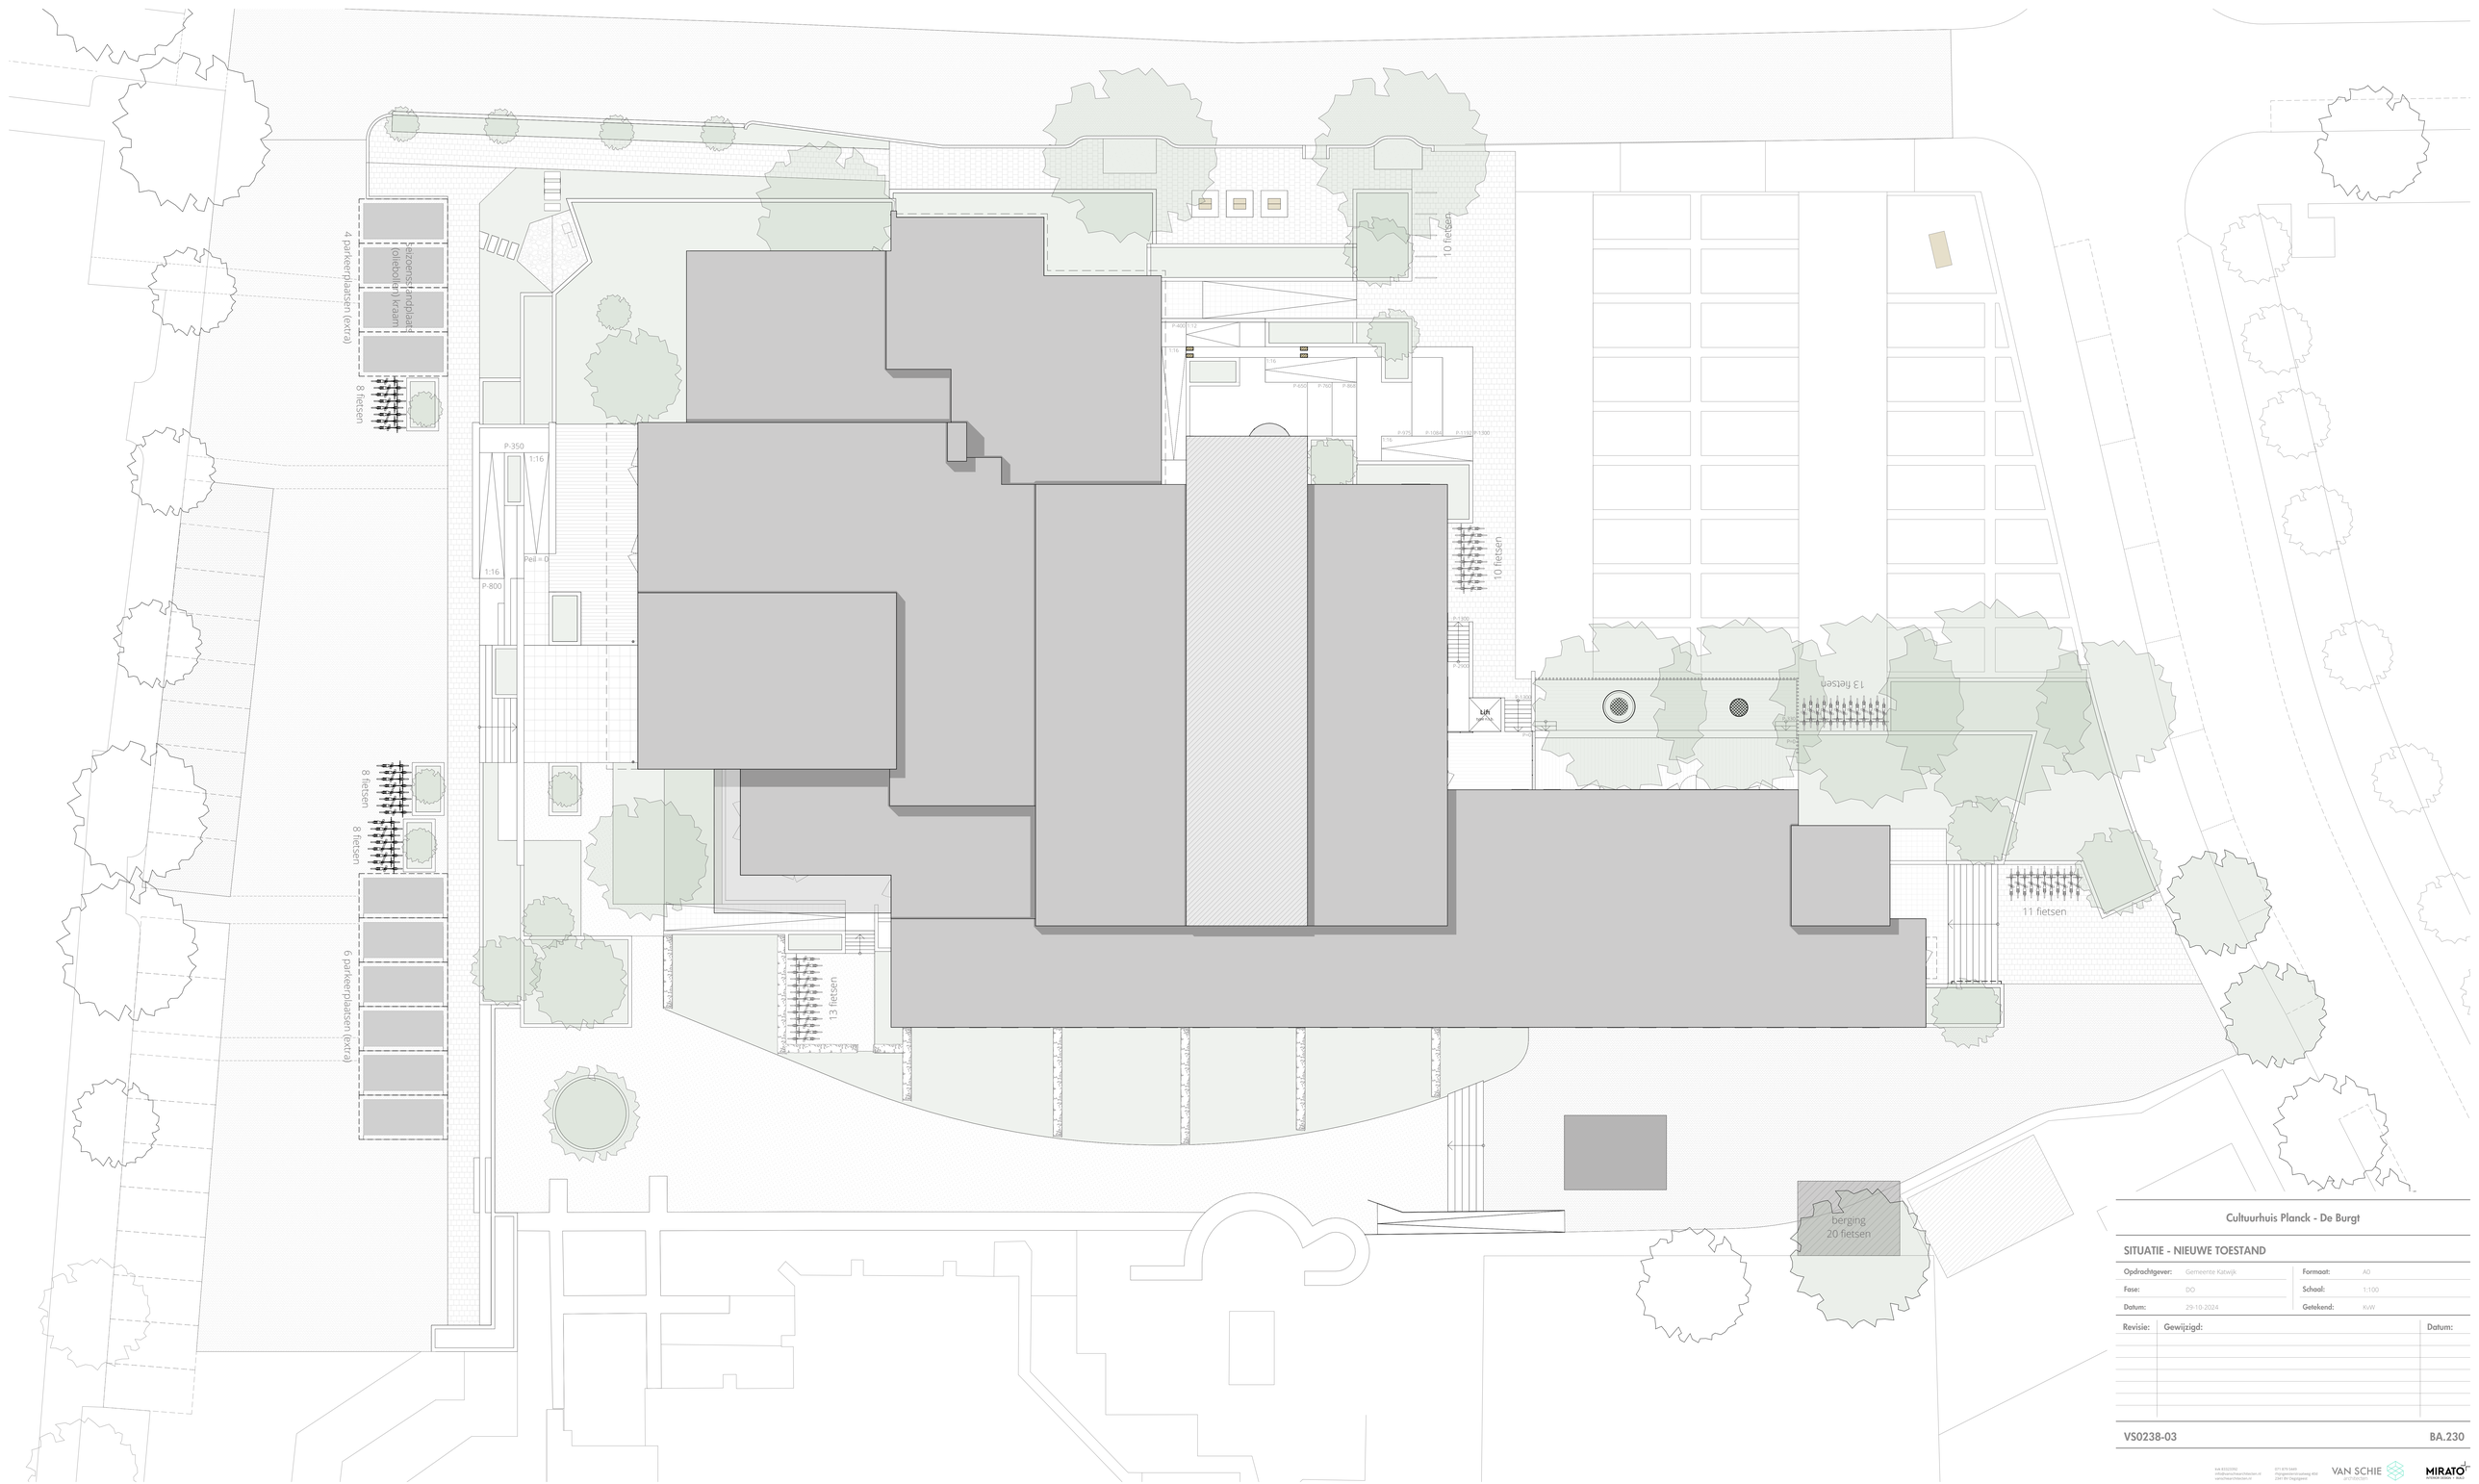

Cultuurhuis Planck - De Burgt

SITUATIE - NIEUWE TOESTAND

Opdrachtgever:	Gemeente Katwijk	Formaat:	A0
Fase:	DO	Schaal:	1:100
Datum:	29-10-2024	Getekend:	KvW

Revisie:	Gewijzigd:	Datum:

VS0238-03 BA.230

KvK 83322292
info@vanschiearchitecten.nl
vanschiearchitecten.nl

071 875 5449
Hogeparkstraatweg 450
2341 BV Oegstgeest

VAN SCHIE architecten

MIRATO