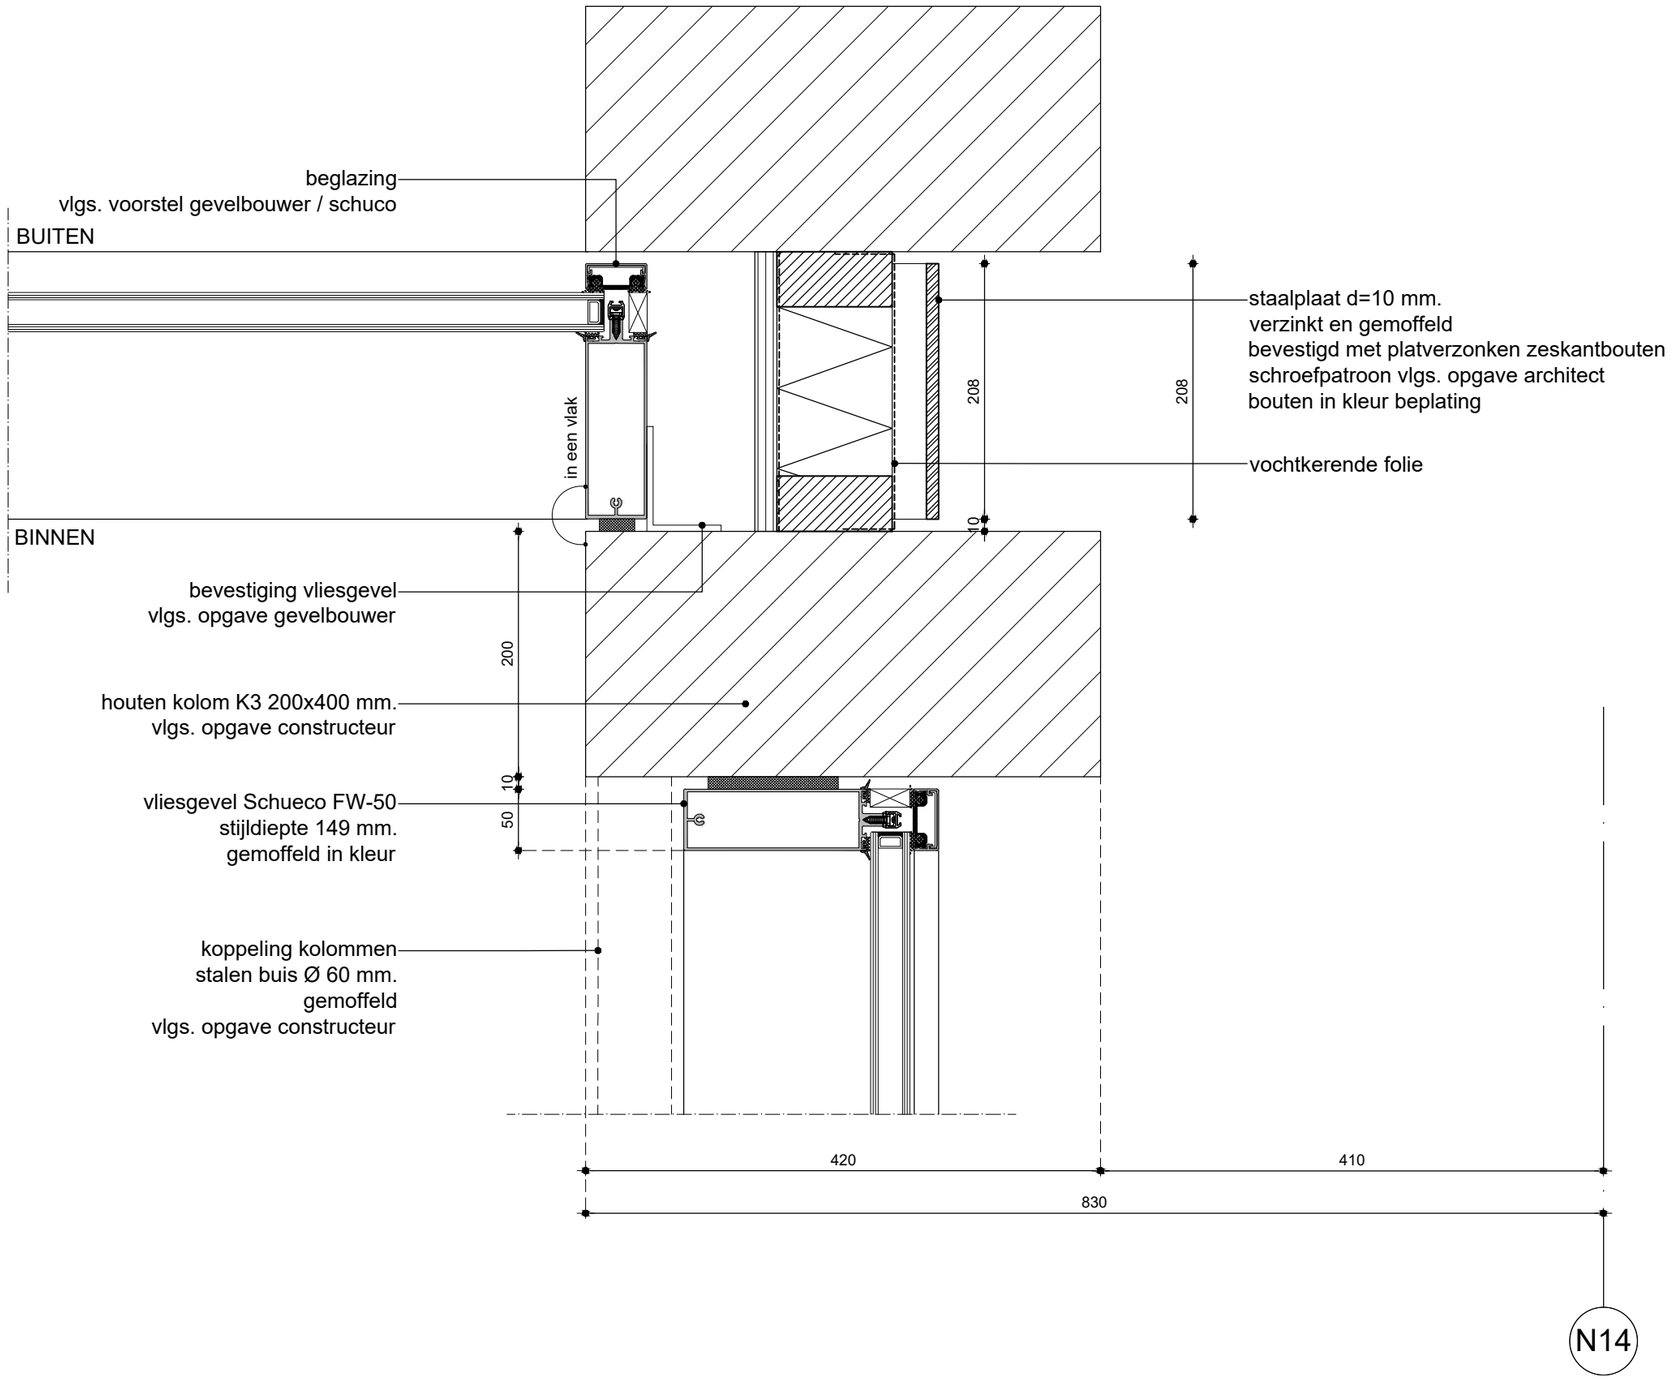

H01

Ale maten in het werk te controleren

Voor kleuren panelen zie gevel-tekeningen

BA02 VERBOUW CULTUURHUIS PLANCK-DE BURGT

project	adres	projectnr.	schaal	formaat	datum	gewijzigd
Cultuurhuis Planck-De Burgt	Burg. Kooimansplein 1 Rijnsburg	VS0238-03	1:5	A3		

kvk 67817955
info@vanschiearchitecten.nl
vanschiearchitecten.nl

071 879 5449
rhijngeesterstraatweg 40D
2341 BV Oegstgeest

VAN SCHIE architecten

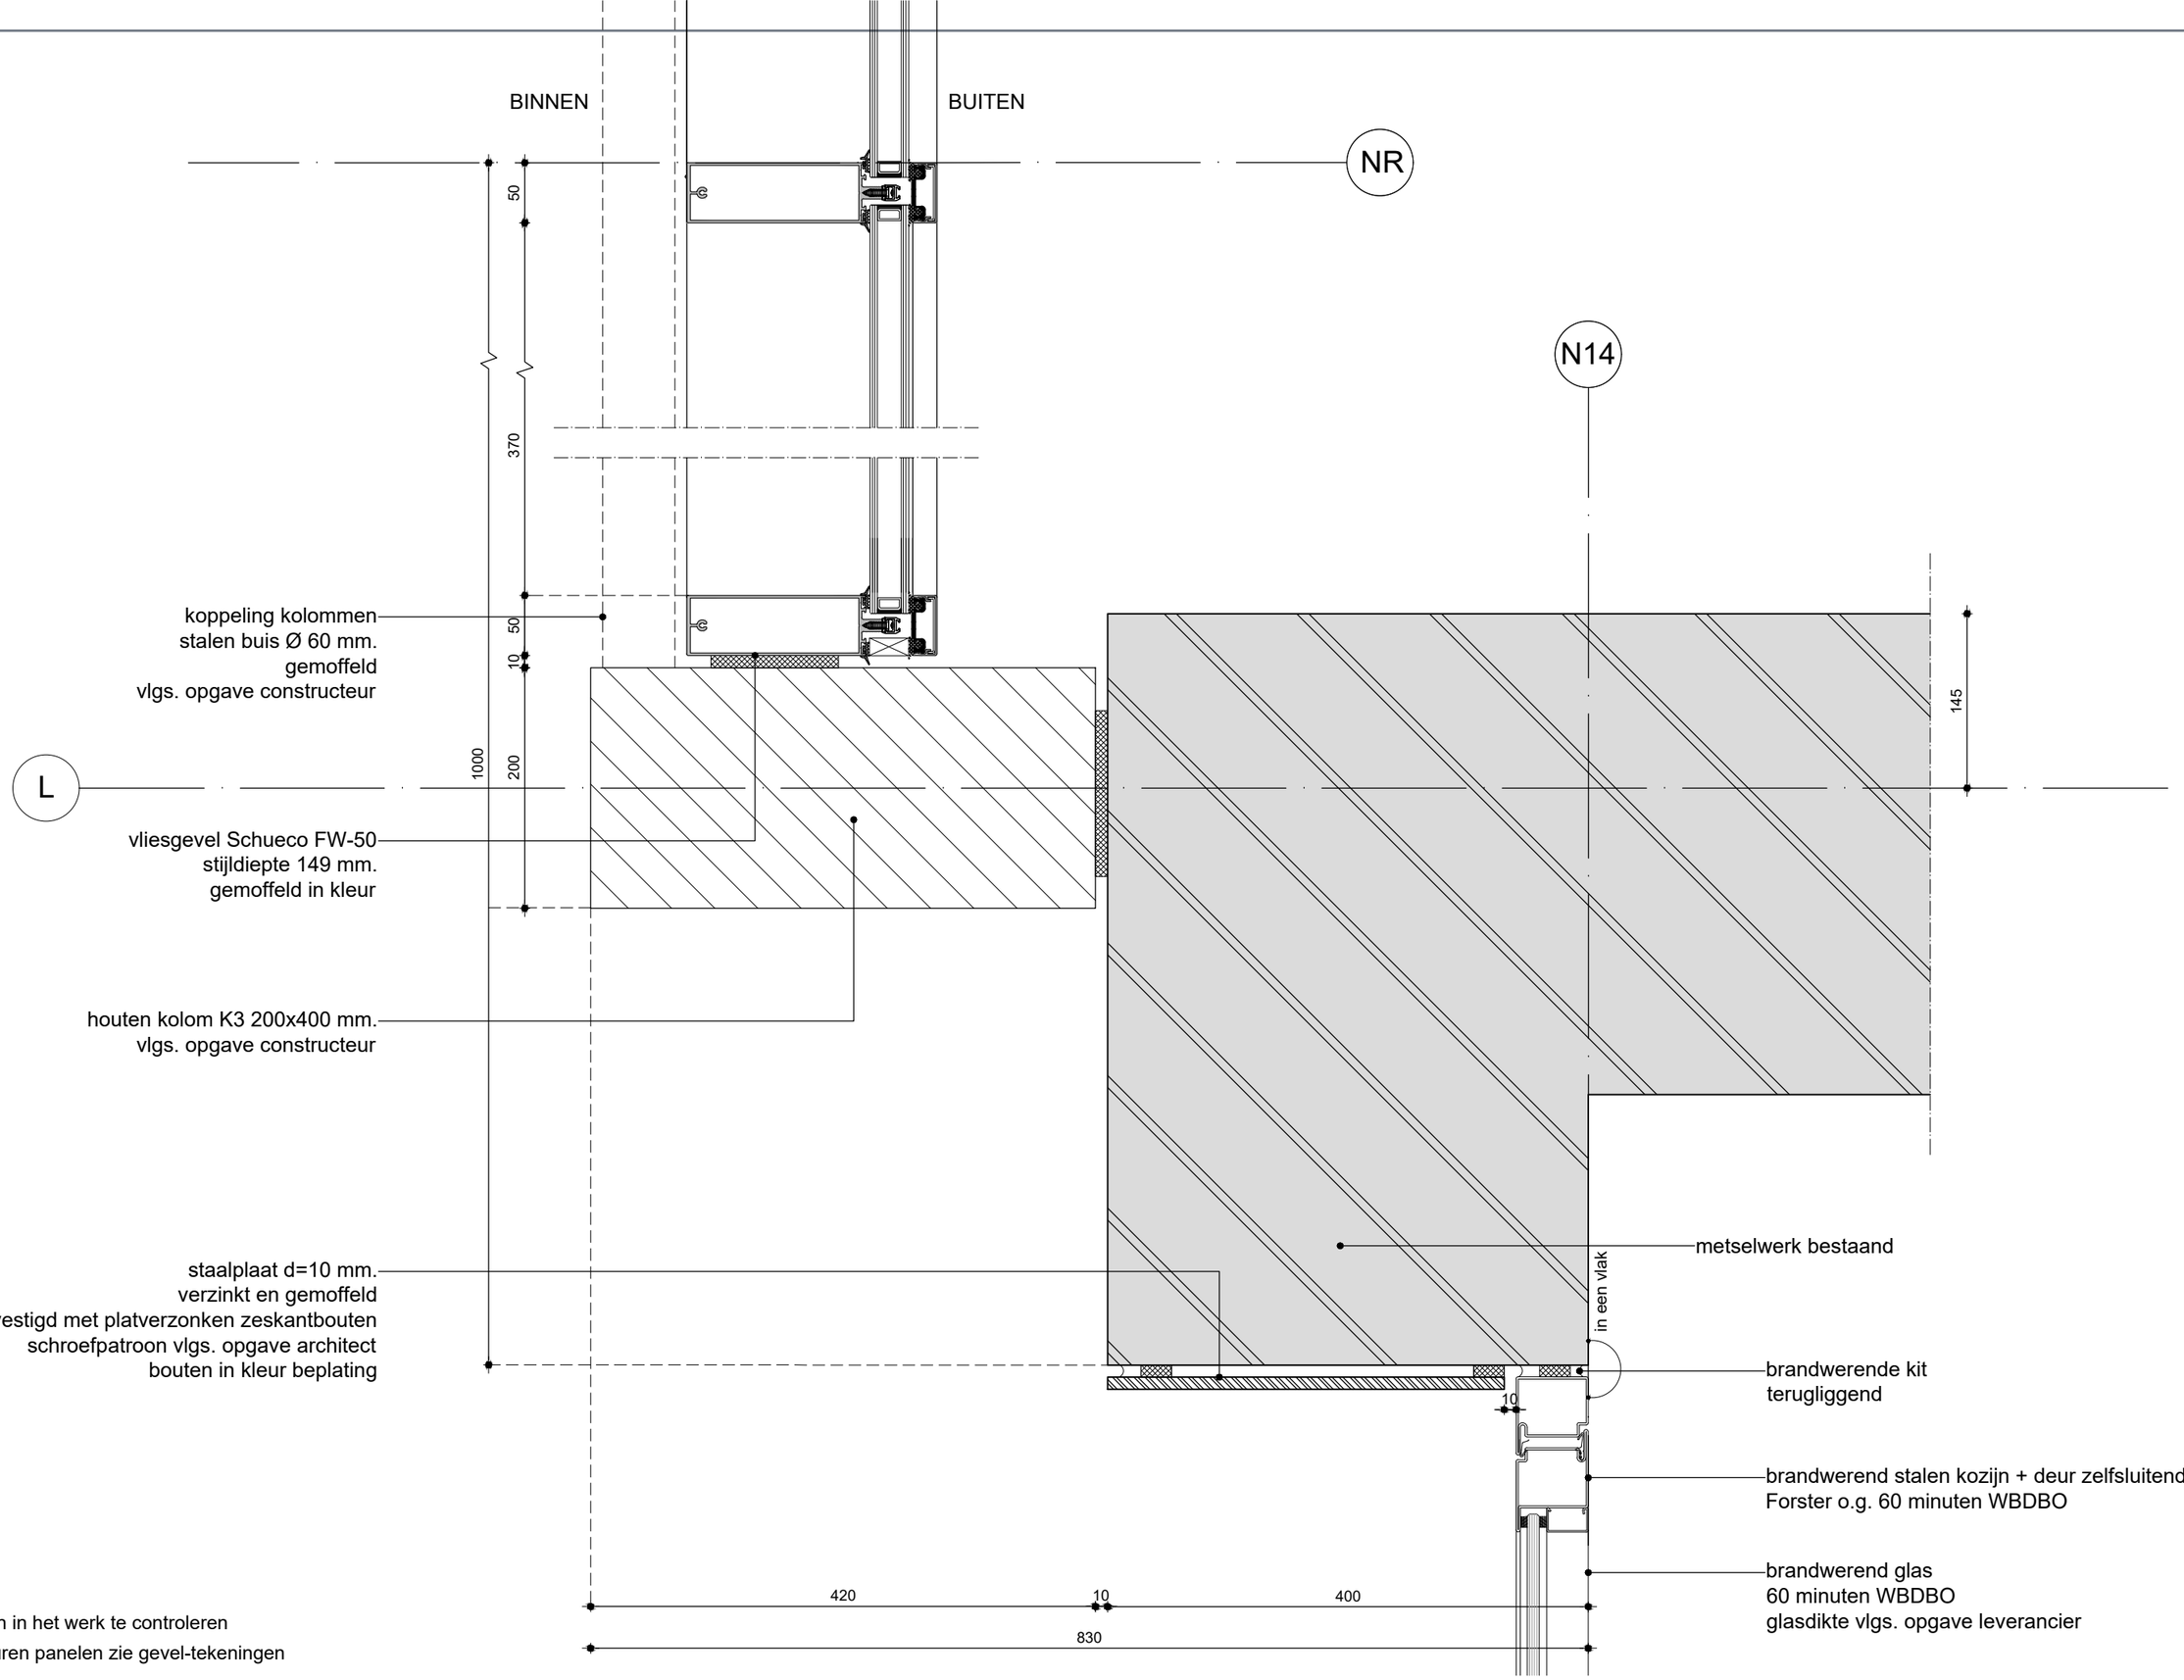

H02

Ale maten in het werk te controleren

Voor kleuren panelen zie gevel-tekeningen

BA02 VERBOUW CULTUURHUIS PLANCK-DE BURGT

project	adres	projectnr.	schaal	formaat	datum	gewijzigd
Cultuurhuis Planck-De Burgt	Burg. Kooimansplein 1 Rijnsburg	VS0238-03	1:5	A3		

kvk 67817955
info@vanschiearchitecten.nl
vanschiearchitecten.nl

071 879 5449
rhijngeesterstraatweg 40D
2341 BV Oegstgeest

VAN SCHIE architecten

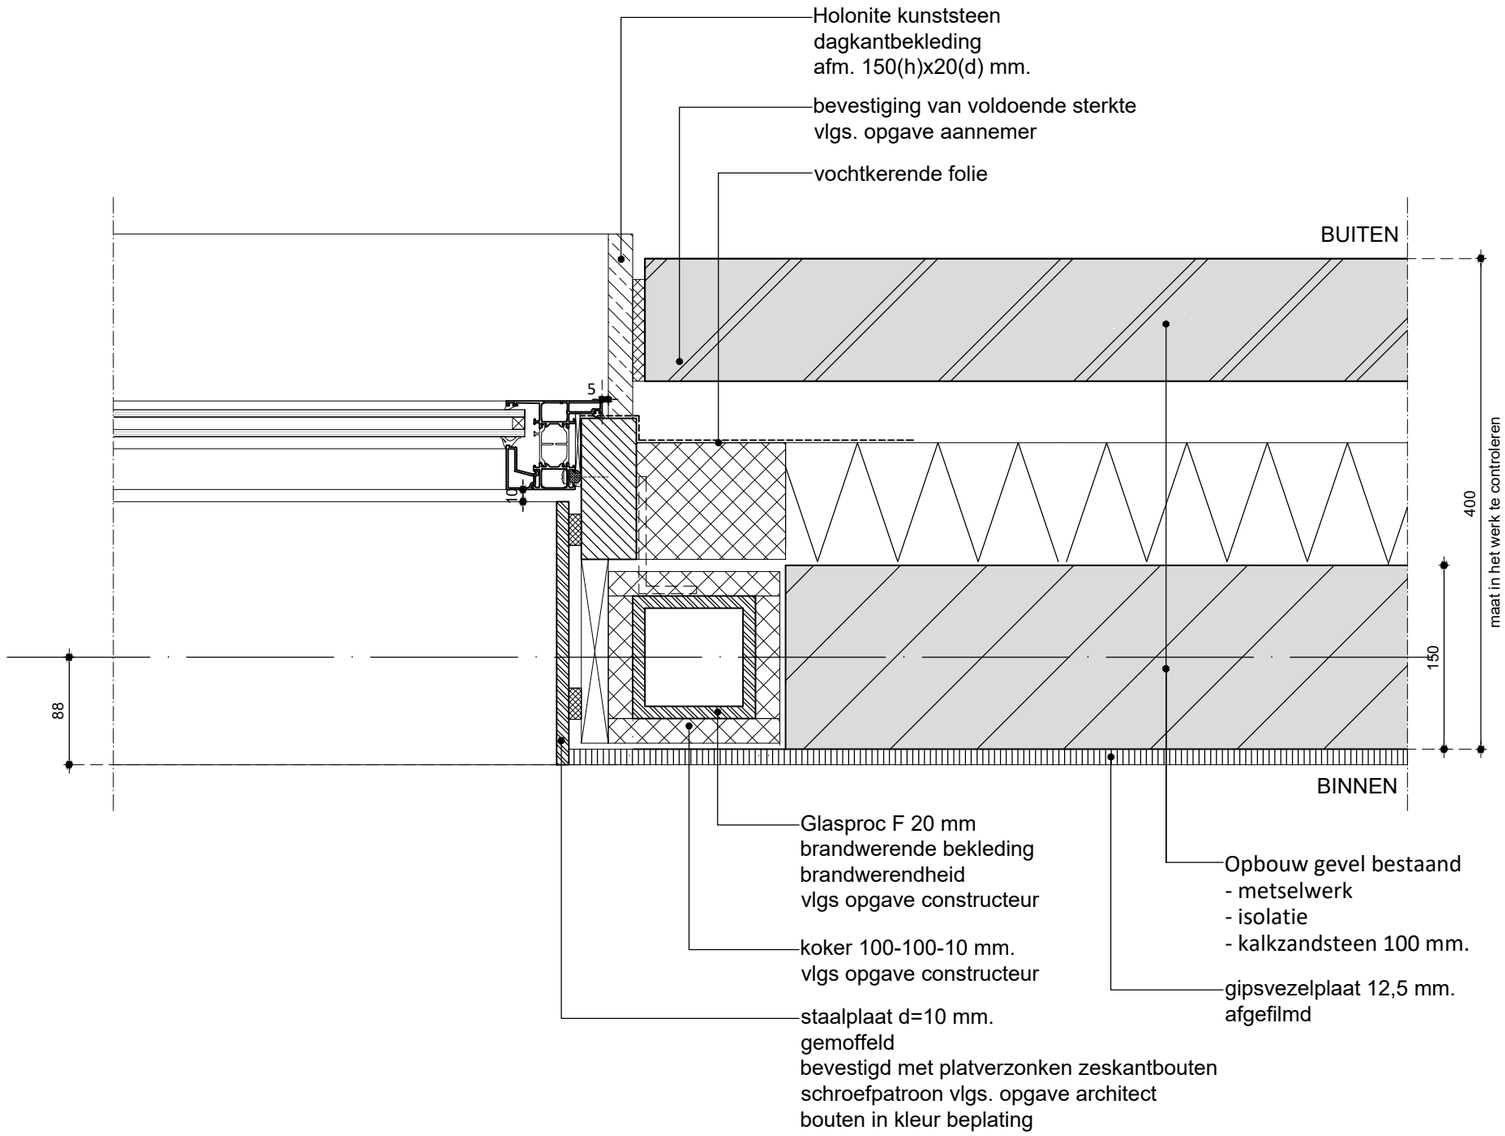

H03

Ale maten in het werk te controleren

Voor kleuren panelen zie gevel-tekeningen

BA02 VERBOUW CULTUURHUIS PLANCK-DE BURGT

project	adres	projectnr.	schaal	formaat	datum	gewijzigd
Cultuurhuis Planck-De Burgt	Burg. Kooimansplein 1 Rijnsburg	VS0238-03	1:5	A3		

kvk 67817955
info@vanschiearchitecten.nl
vanschiearchitecten.nl

071 879 5449
rhijngeesterstraatweg 40D
2341 BV Oegstgeest

VAN SCHIE architecten

V01

Ale maten in het werk te controleren

Voor kleuren panelen zie gevel-tekeningen

project Cultuurhuis Planck-De Burgt

adres Burg. Kooimansplein 1 Rijnsburg

projectnr. V50238-03

schaal 1:5

formaat A3

datum 25/10/2021

gewijzigd

BA02 VERBOUW CULTUURHUIS PLANCK-DE BURGT

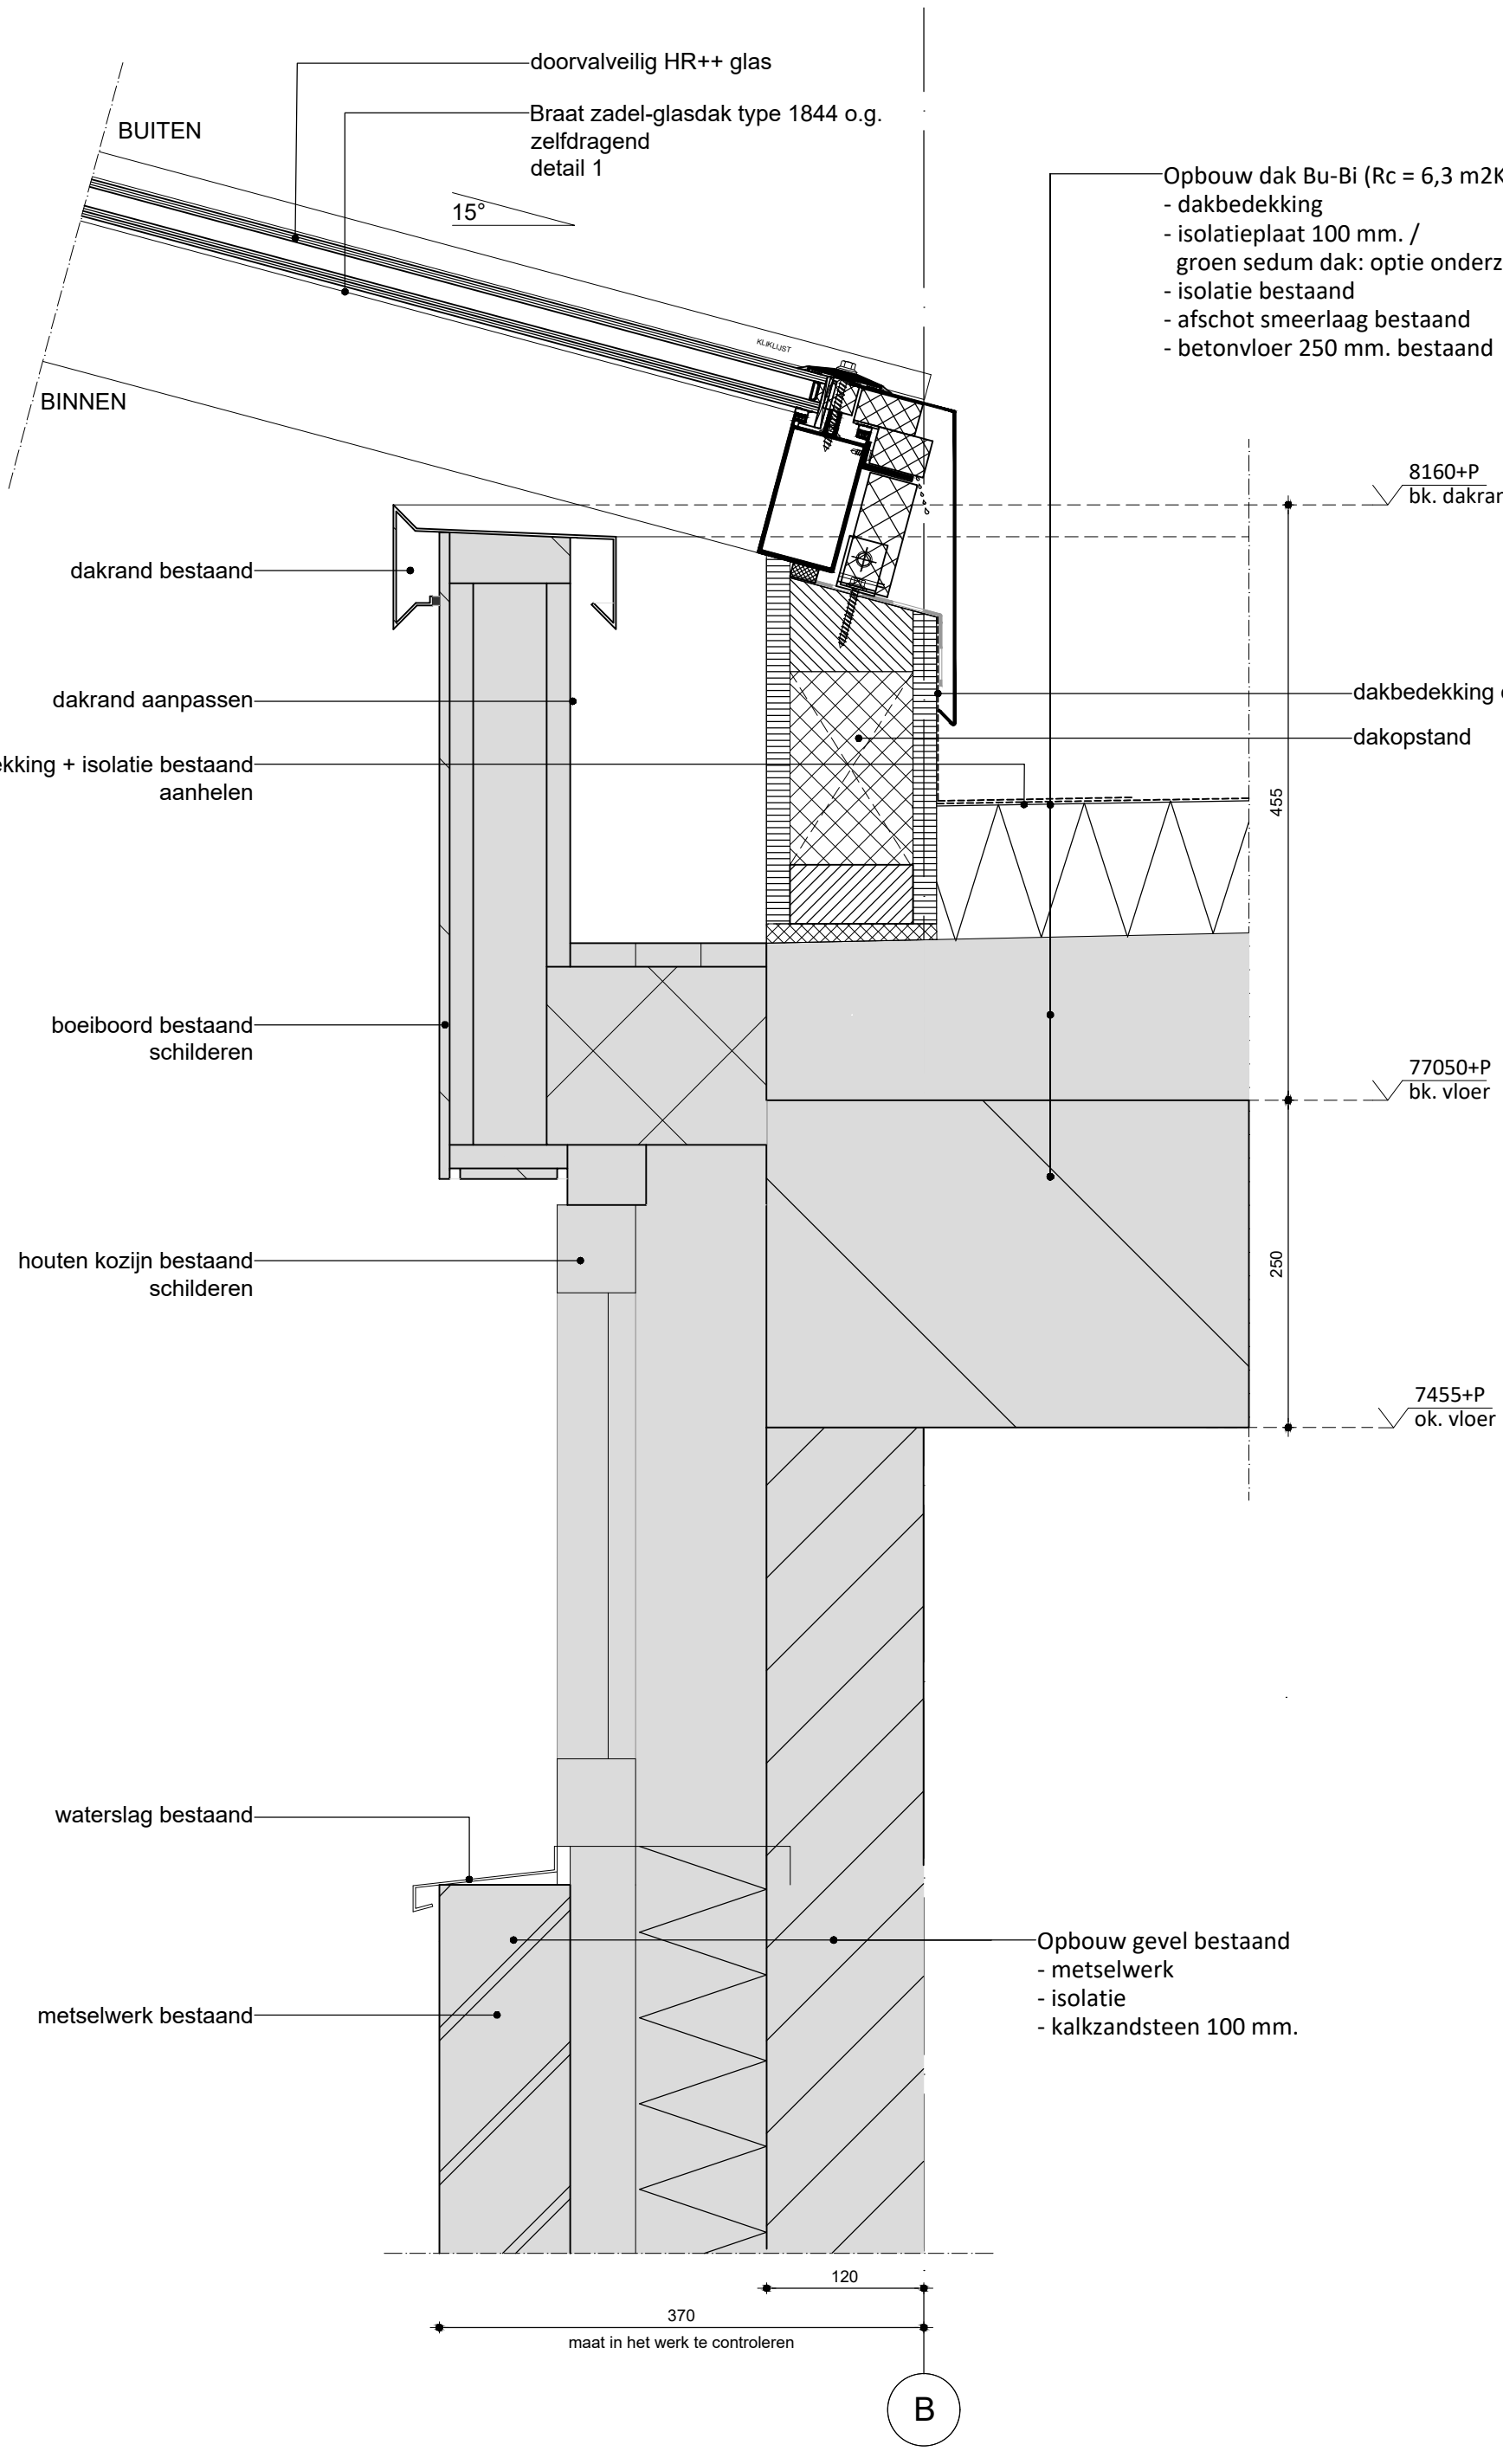

kvk 67817955
info@vanschiearchitecten.nl
vanschiearchitecten.nl

071 879 5449
rhijngeesterstraatweg 40D
2341 BV Oegstgeest

VAN SCHIE architecten

V02

Ale maten in het werk te controleren
Voor kleuren panelen zie gevel-tekeningen

BA02 VERBOUW CULTUURHUIS PLANCK-DE BURGT

project Cultuurhuis Planck-De Burgt
adres Burg. Kooimansplein 1 Rijnsburg
projectnr. V50238-03
schaal 1:5
formaat A3
datum
gewijzigd

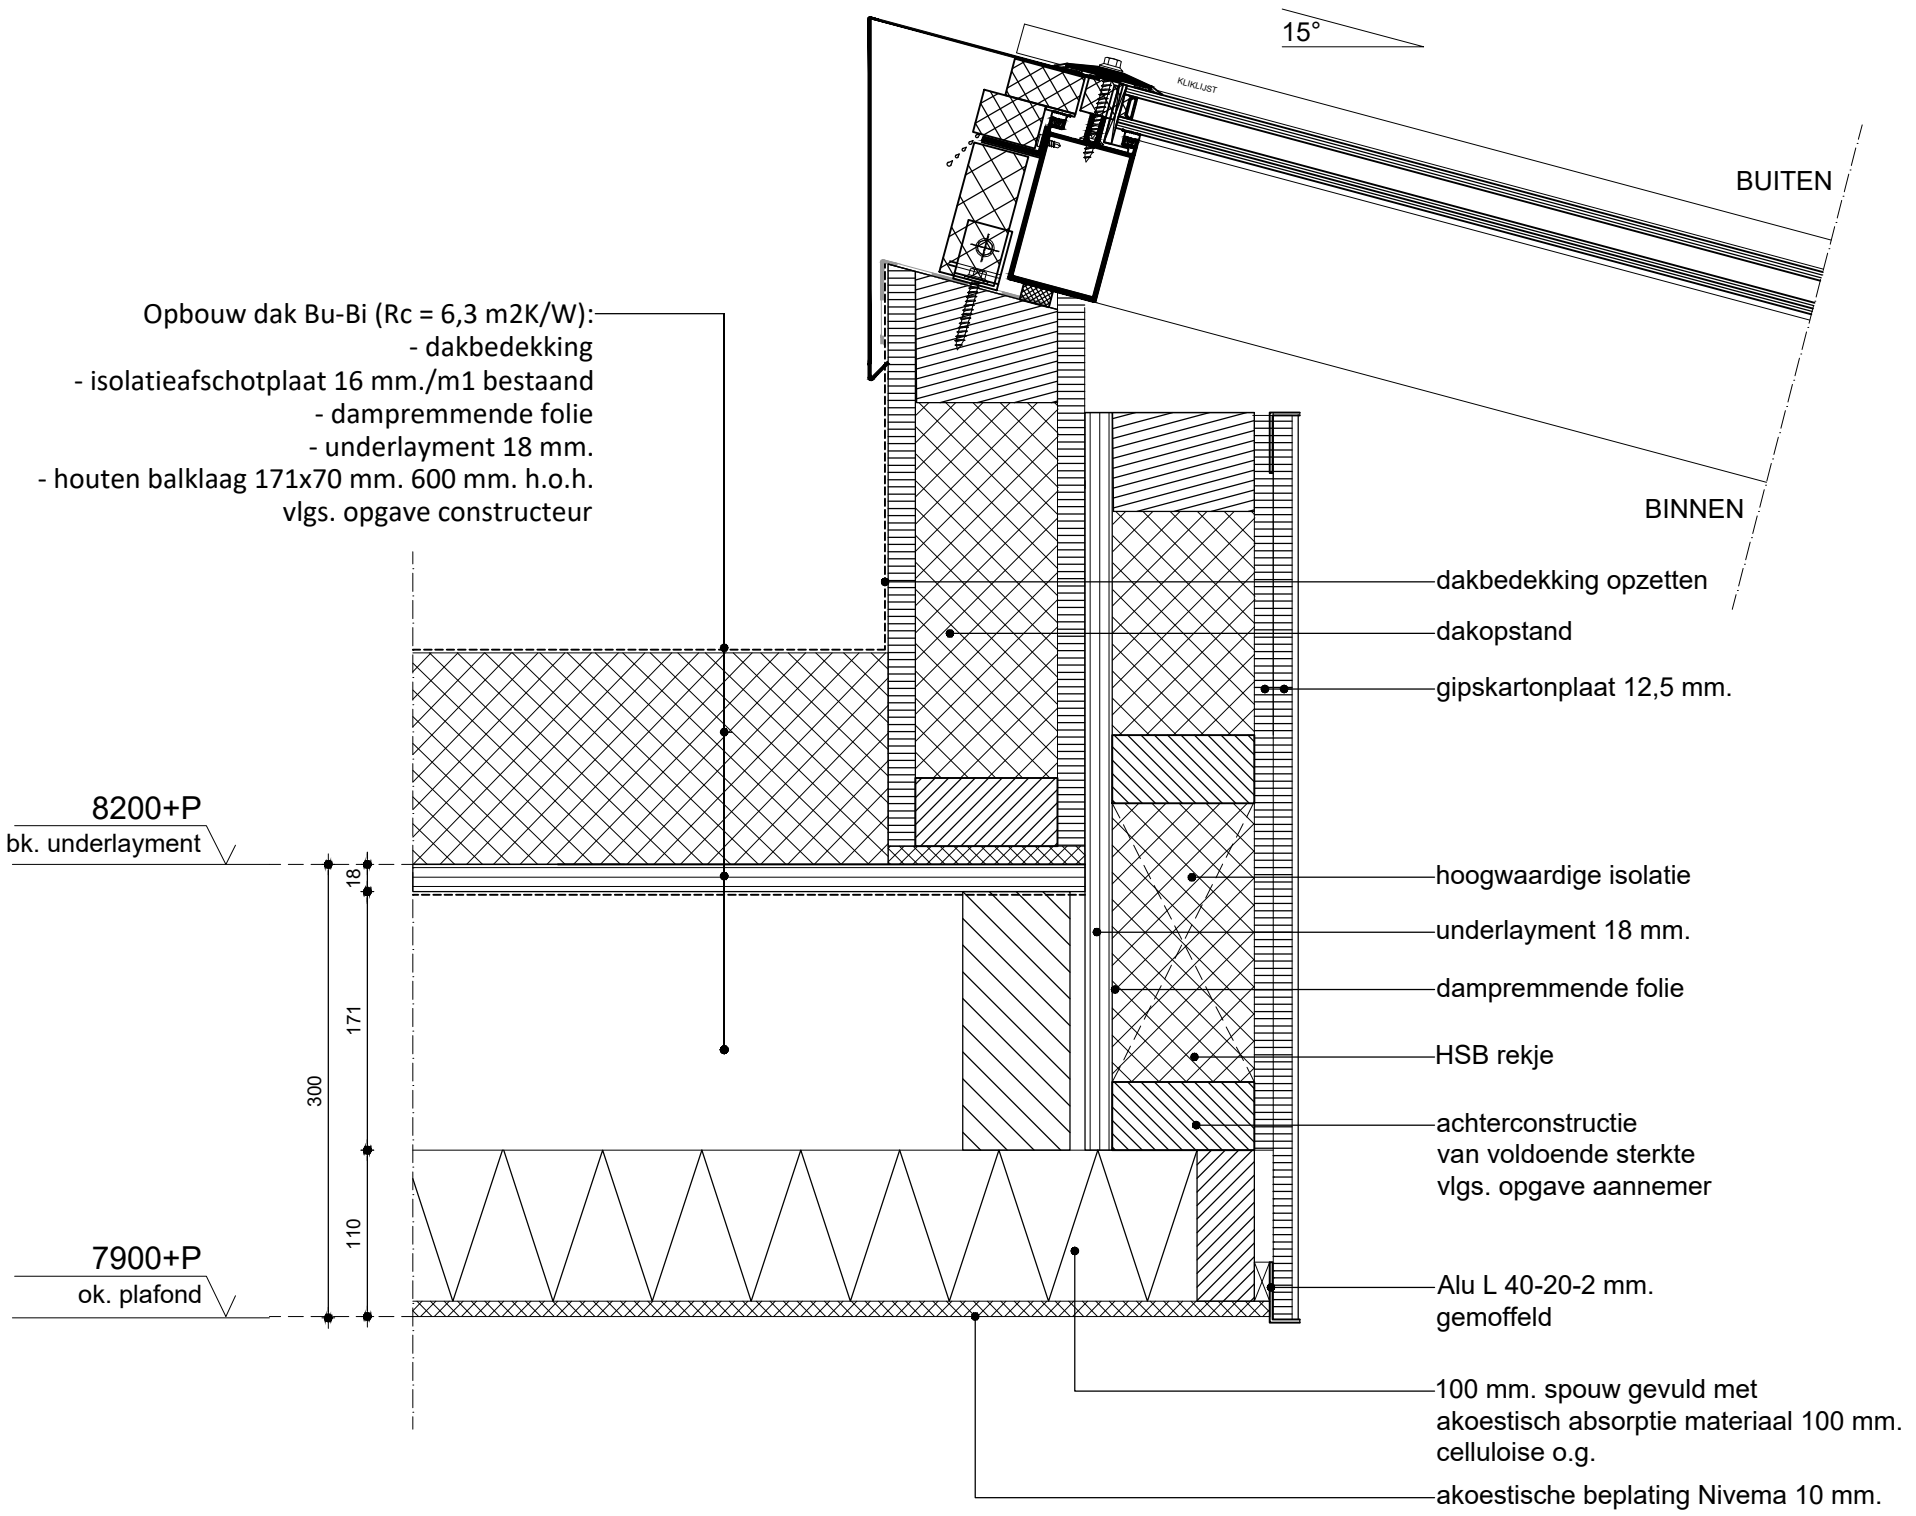

kvk 67817955
info@vanschiearchitecten.nl
vanschiearchitecten.nl

071 879 5449
rhijngeesterstraatweg 40D
2341 BV Oegstgeest

VAN SCHIE architecten

V03

Ale maten in het werk te controleren

Voor kleuren panelen zie gevel-tekeningen

BA02 VERBOUW CULTUURHUIS PLANCK-DE BURGT

project Cultuurhuis Planck-De Burgt

adres Burg. Kooimansplein 1 Rijnsburg

projectnr. V50238-03

schaal 1:5

formaat A3

datum

gewijzigd

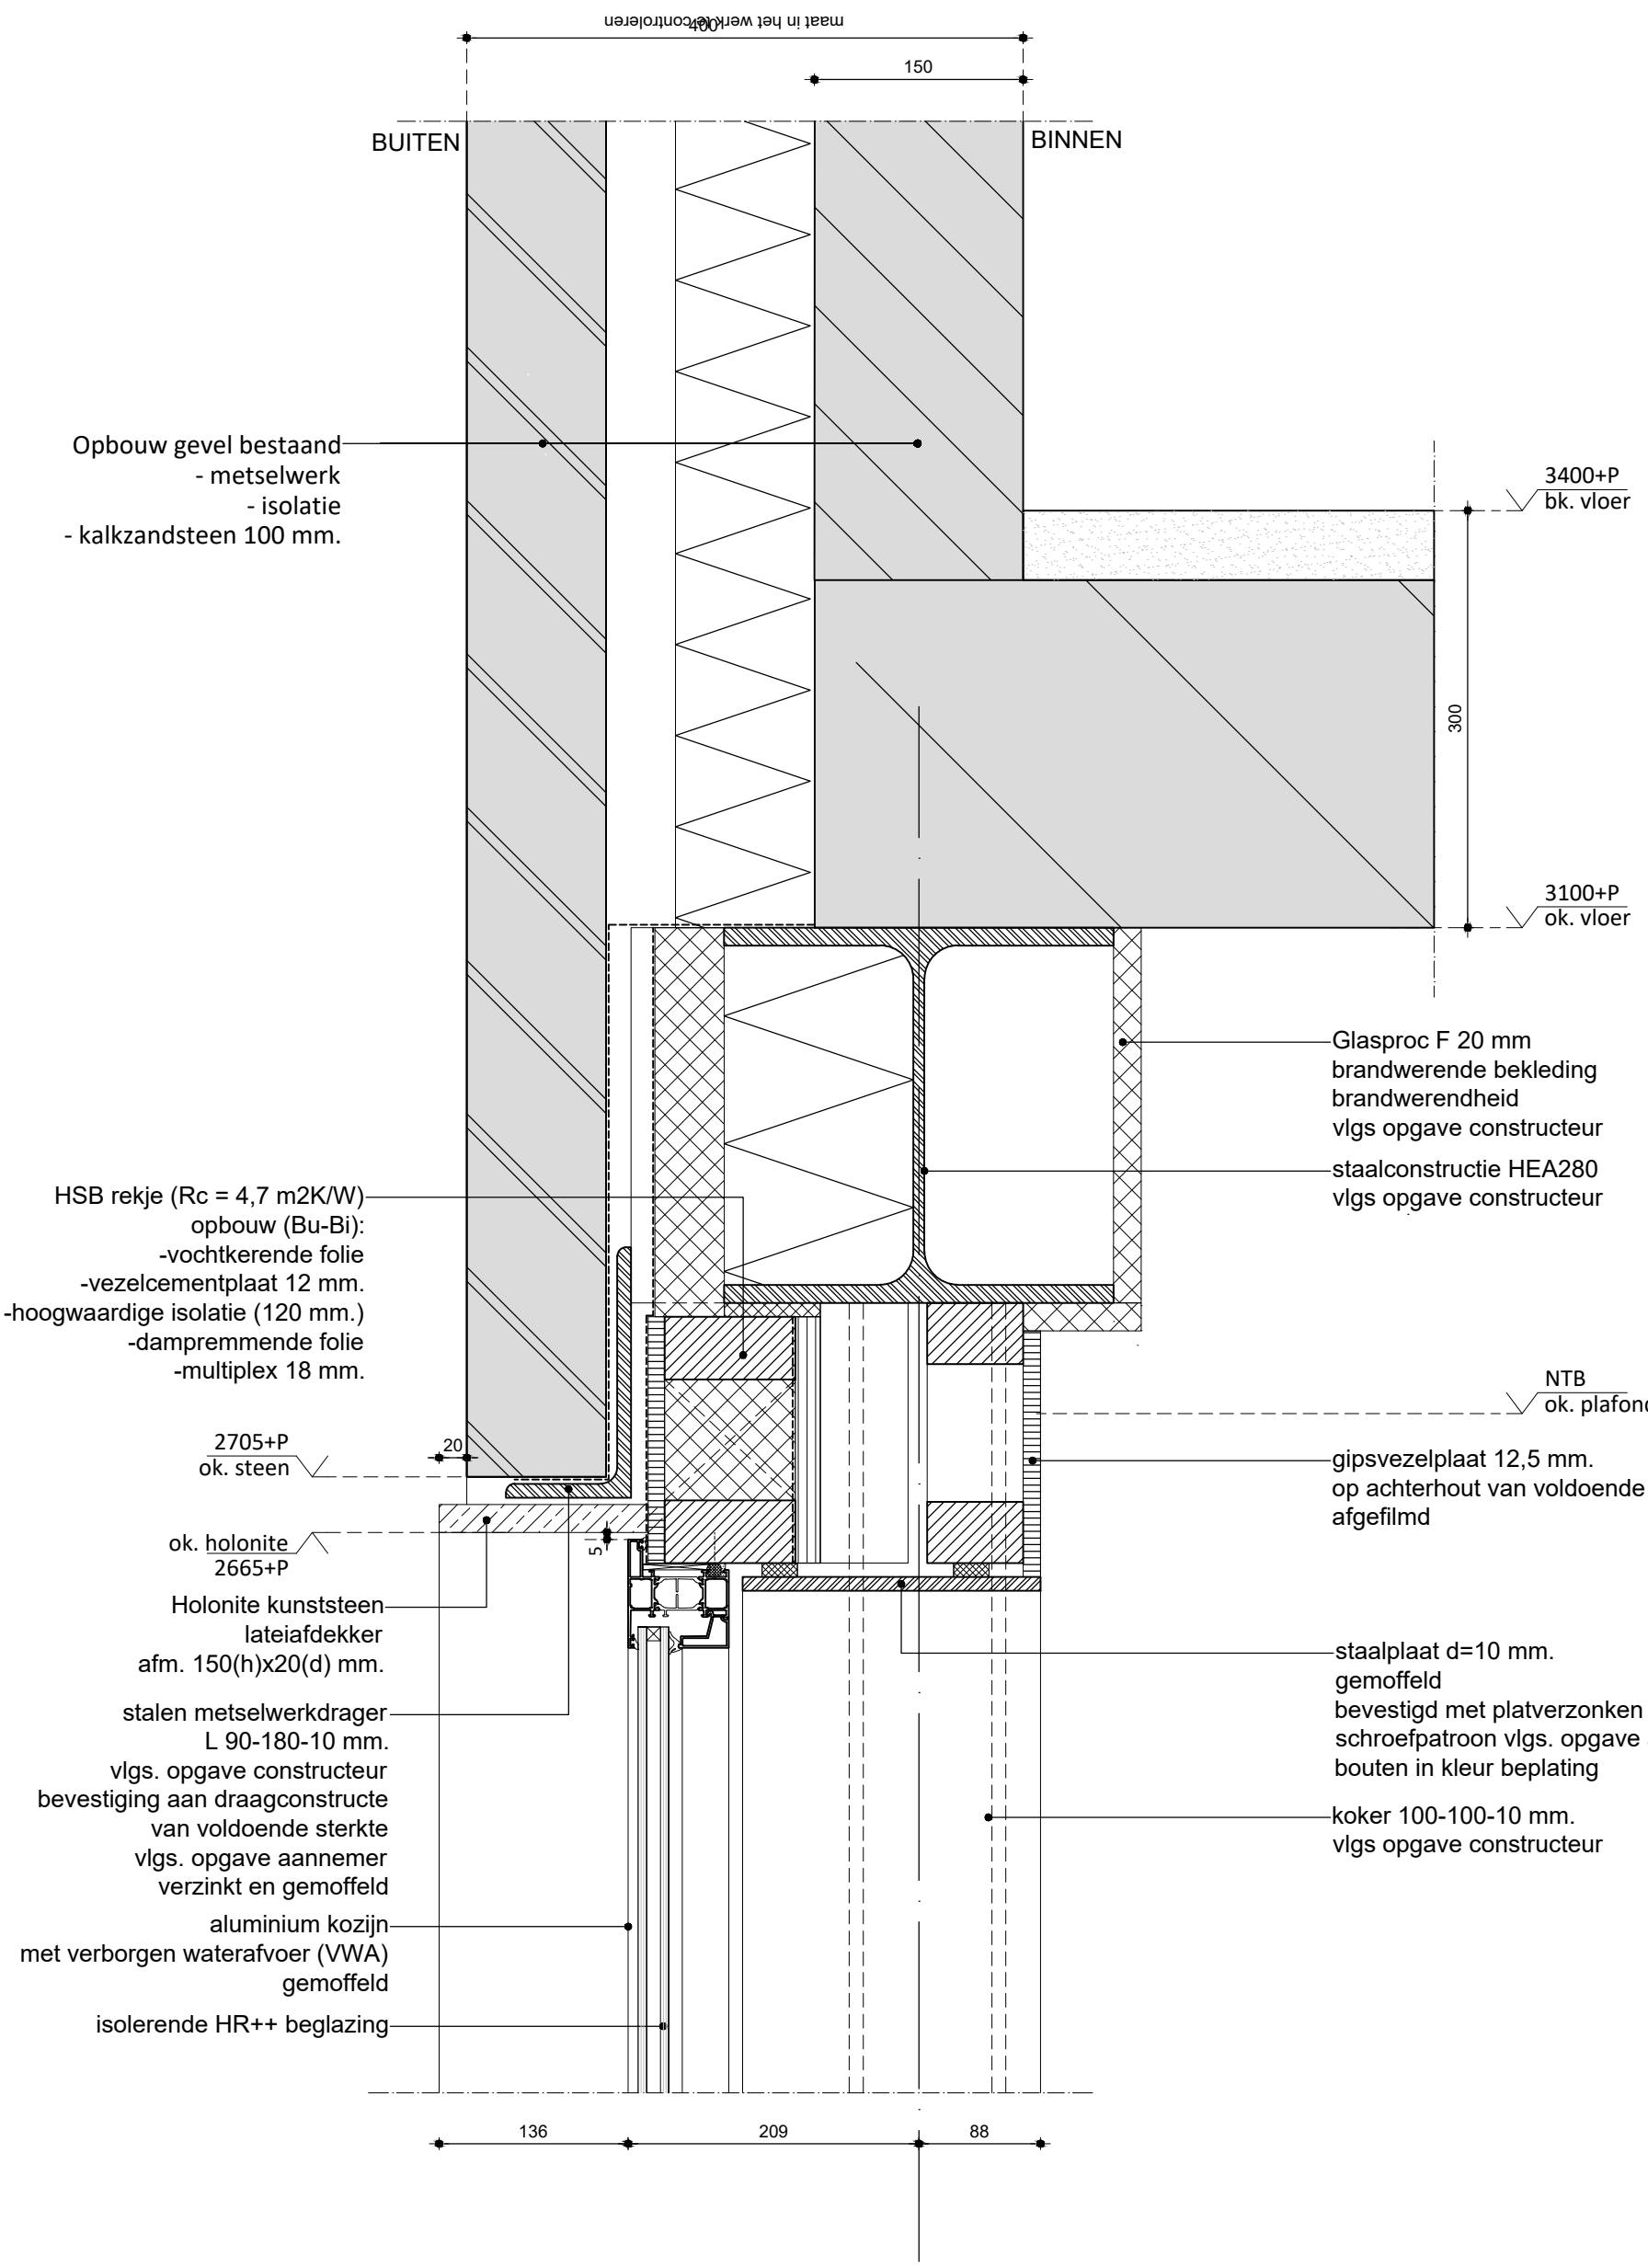

kvk 67817955
info@vanschiearchitecten.nl
vanschiearchitecten.nl

071 879 5449
rhijngeesterstraatweg 40D
2341 BV Oegstgeest

VAN SCHIE architecten

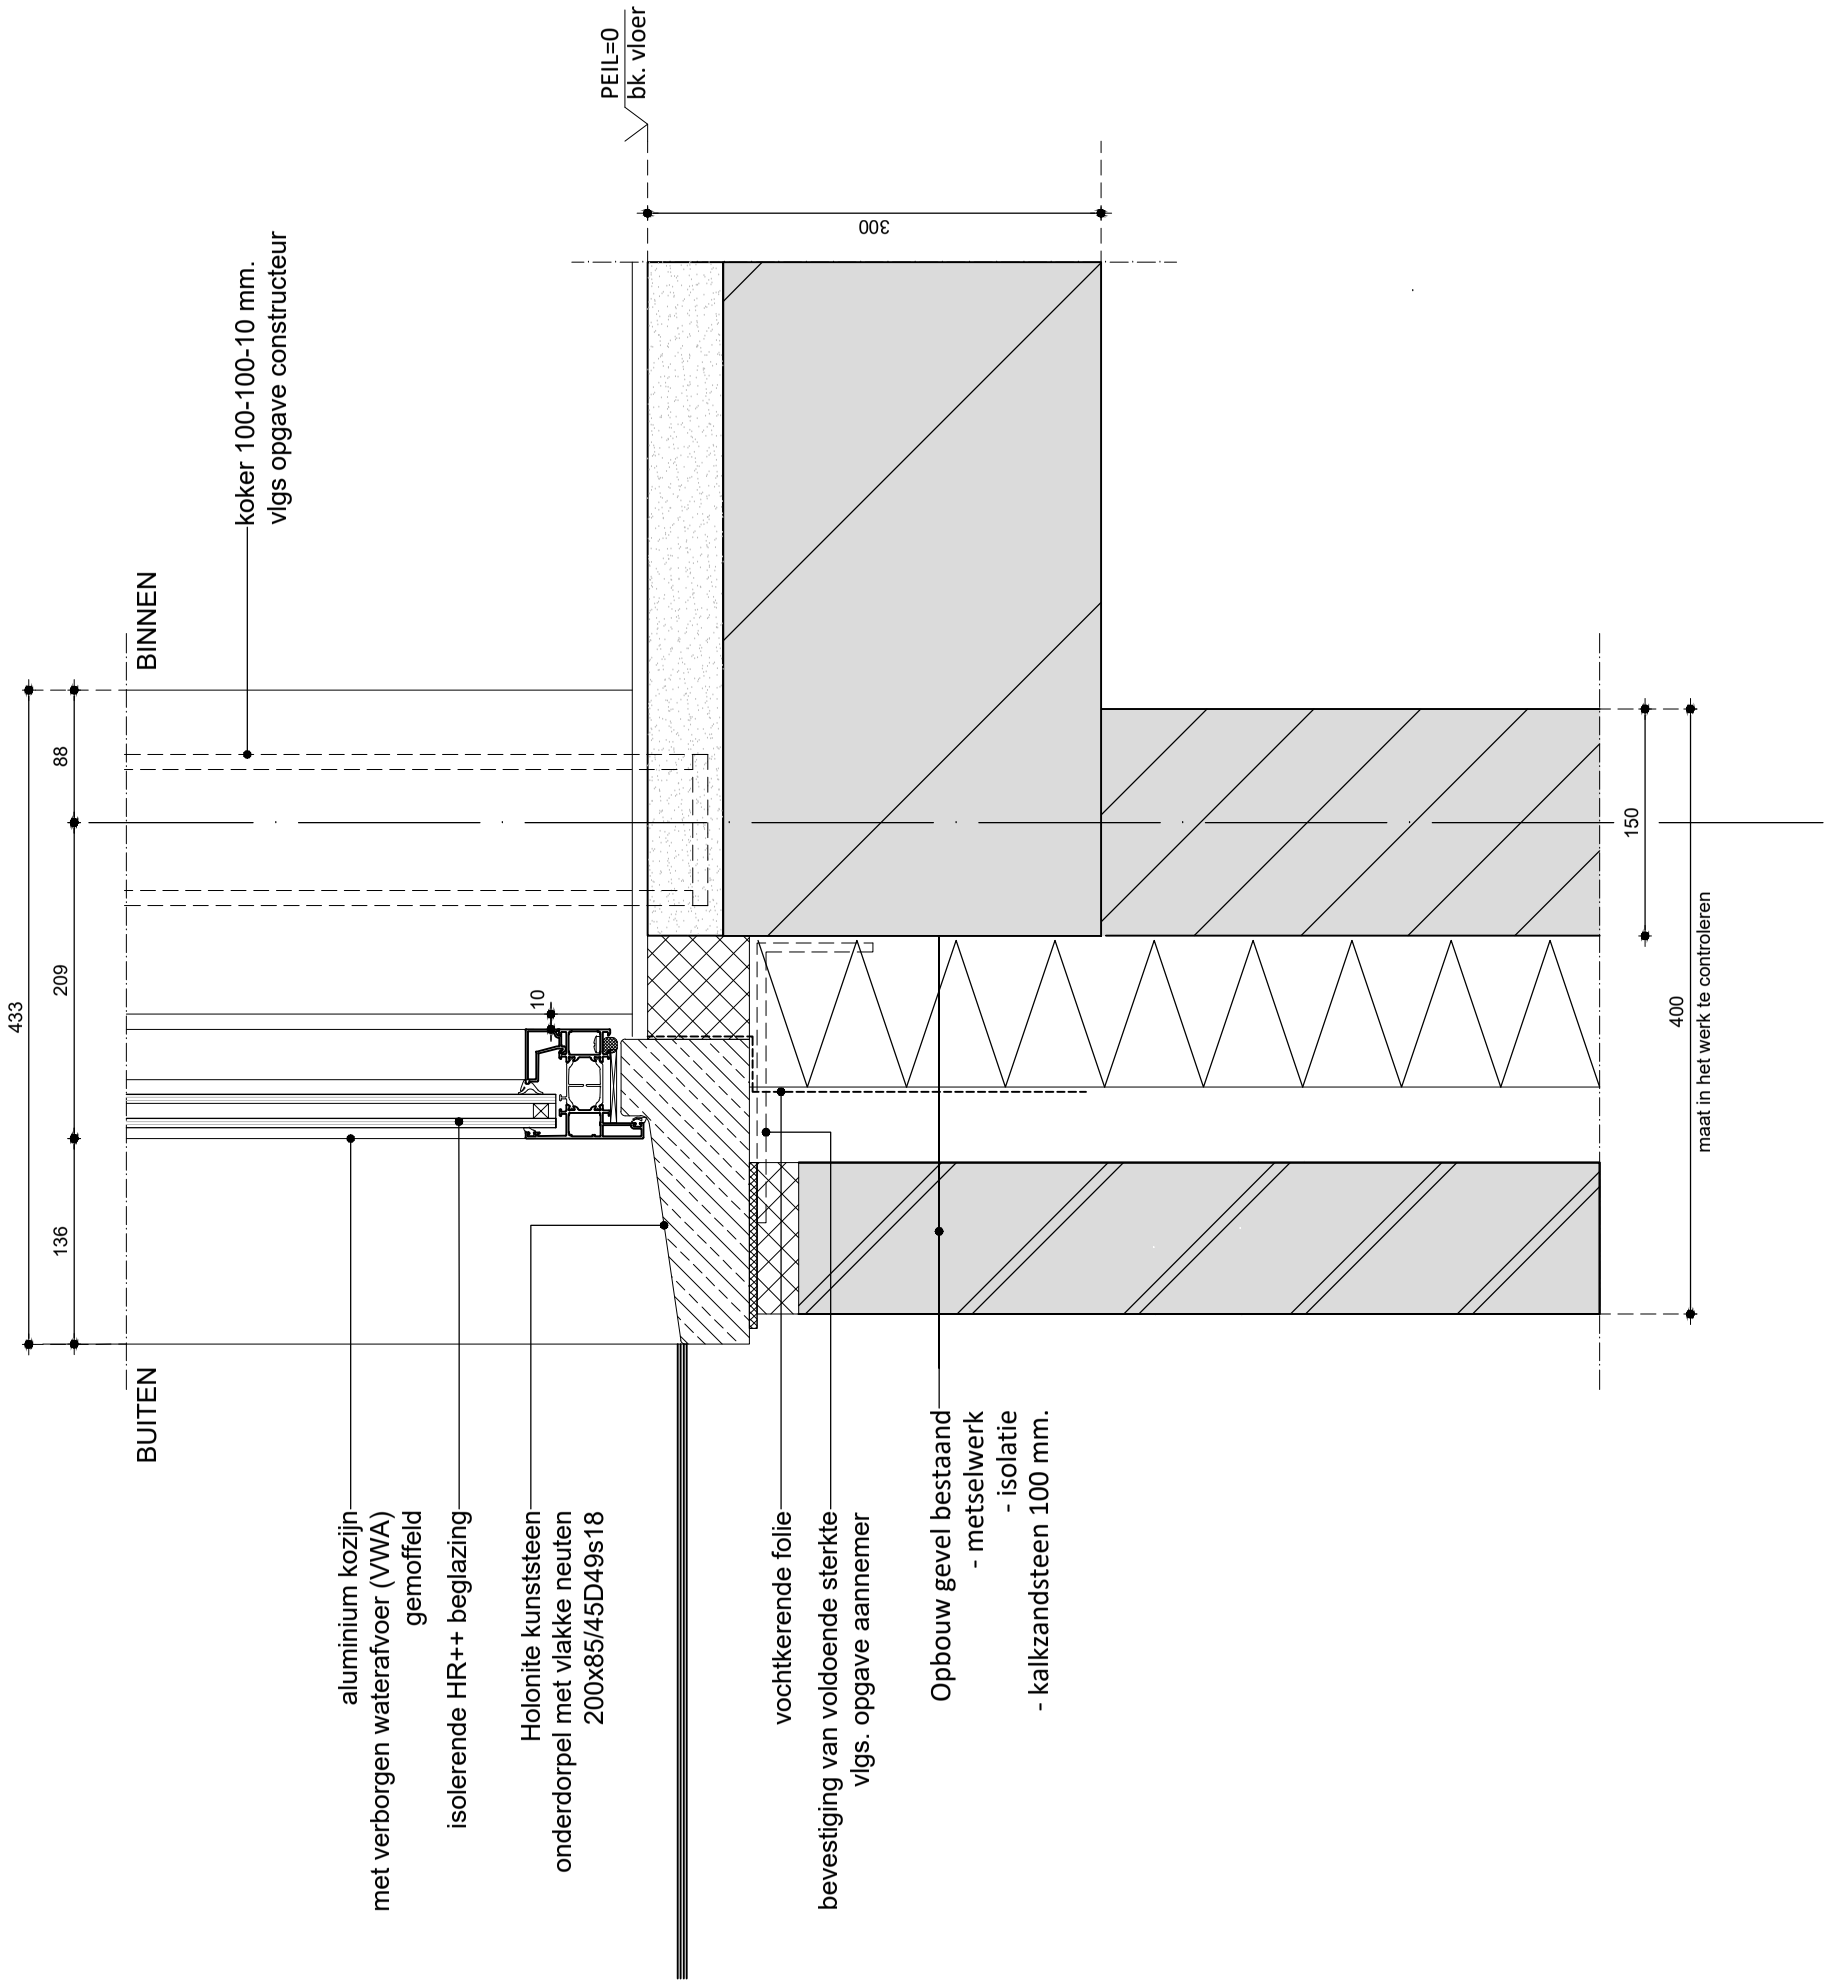

V04

Ale maten in het werk te controleren

Voor kleuren panelen zie gevel-tekeningen

BA02 VERBOUW CULTUURHUIS PLANCK-DE BURGT

project	adres	projectnr.	schaal	formaat	datum	gewijzigd
Cultuurhuis Planck-De Burgt	Burg. Kooimansplein 1 Rijnsburg	VS0238-03	1:5	A3		

kvk 67817955
info@vanschiearchitecten.nl
vanschiearchitecten.nl

071 879 5449
rhijngeesterstraatweg 40D
2341 BV Oegstgeest

VAN SCHIE architecten

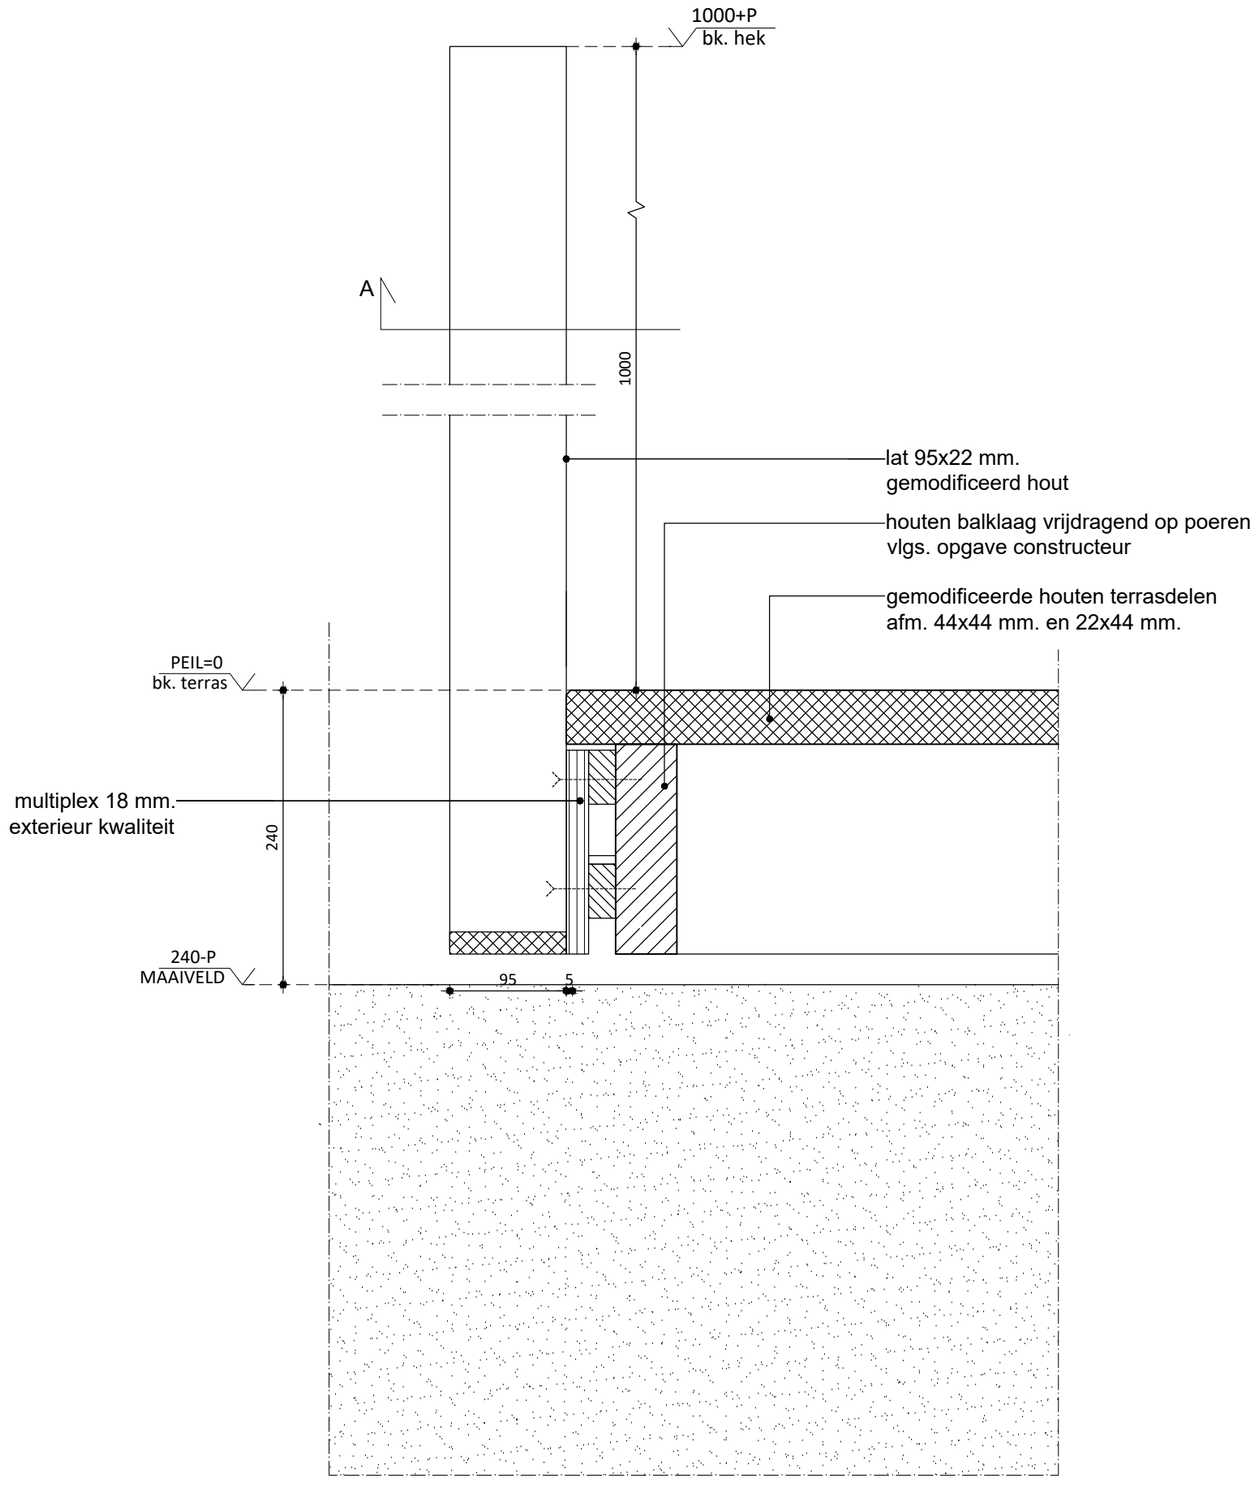

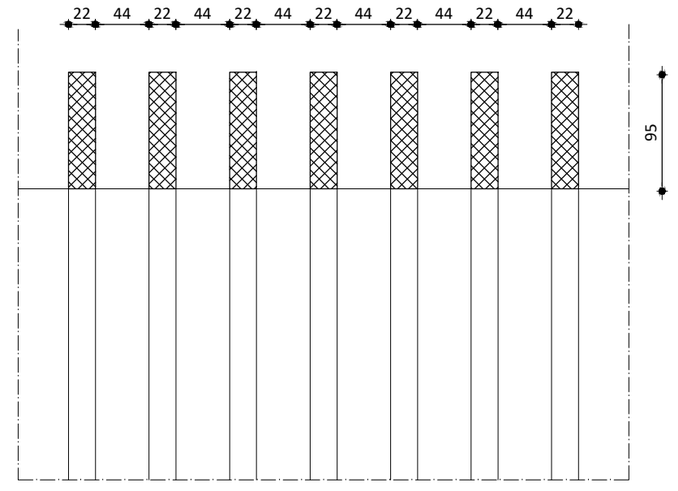

DOORSNEDE A

V05

Ale maten in het werk te controleren

Voor kleuren panelen zie gevel-tekeningen

BA02 VERBOUW CULTUURHUIS PLANCK-DE BURGT

project	adres	projectnr.	schaal	formaat	datum	gewijzigd
Cultuurhuis Planck-De Burgt	Burg. Kooimansplein 1 Rijnsburg	VS0238-03	1:5	A3		

kvk 67817955
info@vanschiearchitecten.nl
vanschiearchitecten.nl

071 879 5449
rhijngeesterstraatweg 40D
2341 BV Oegstgeest

VAN SCHIE architecten