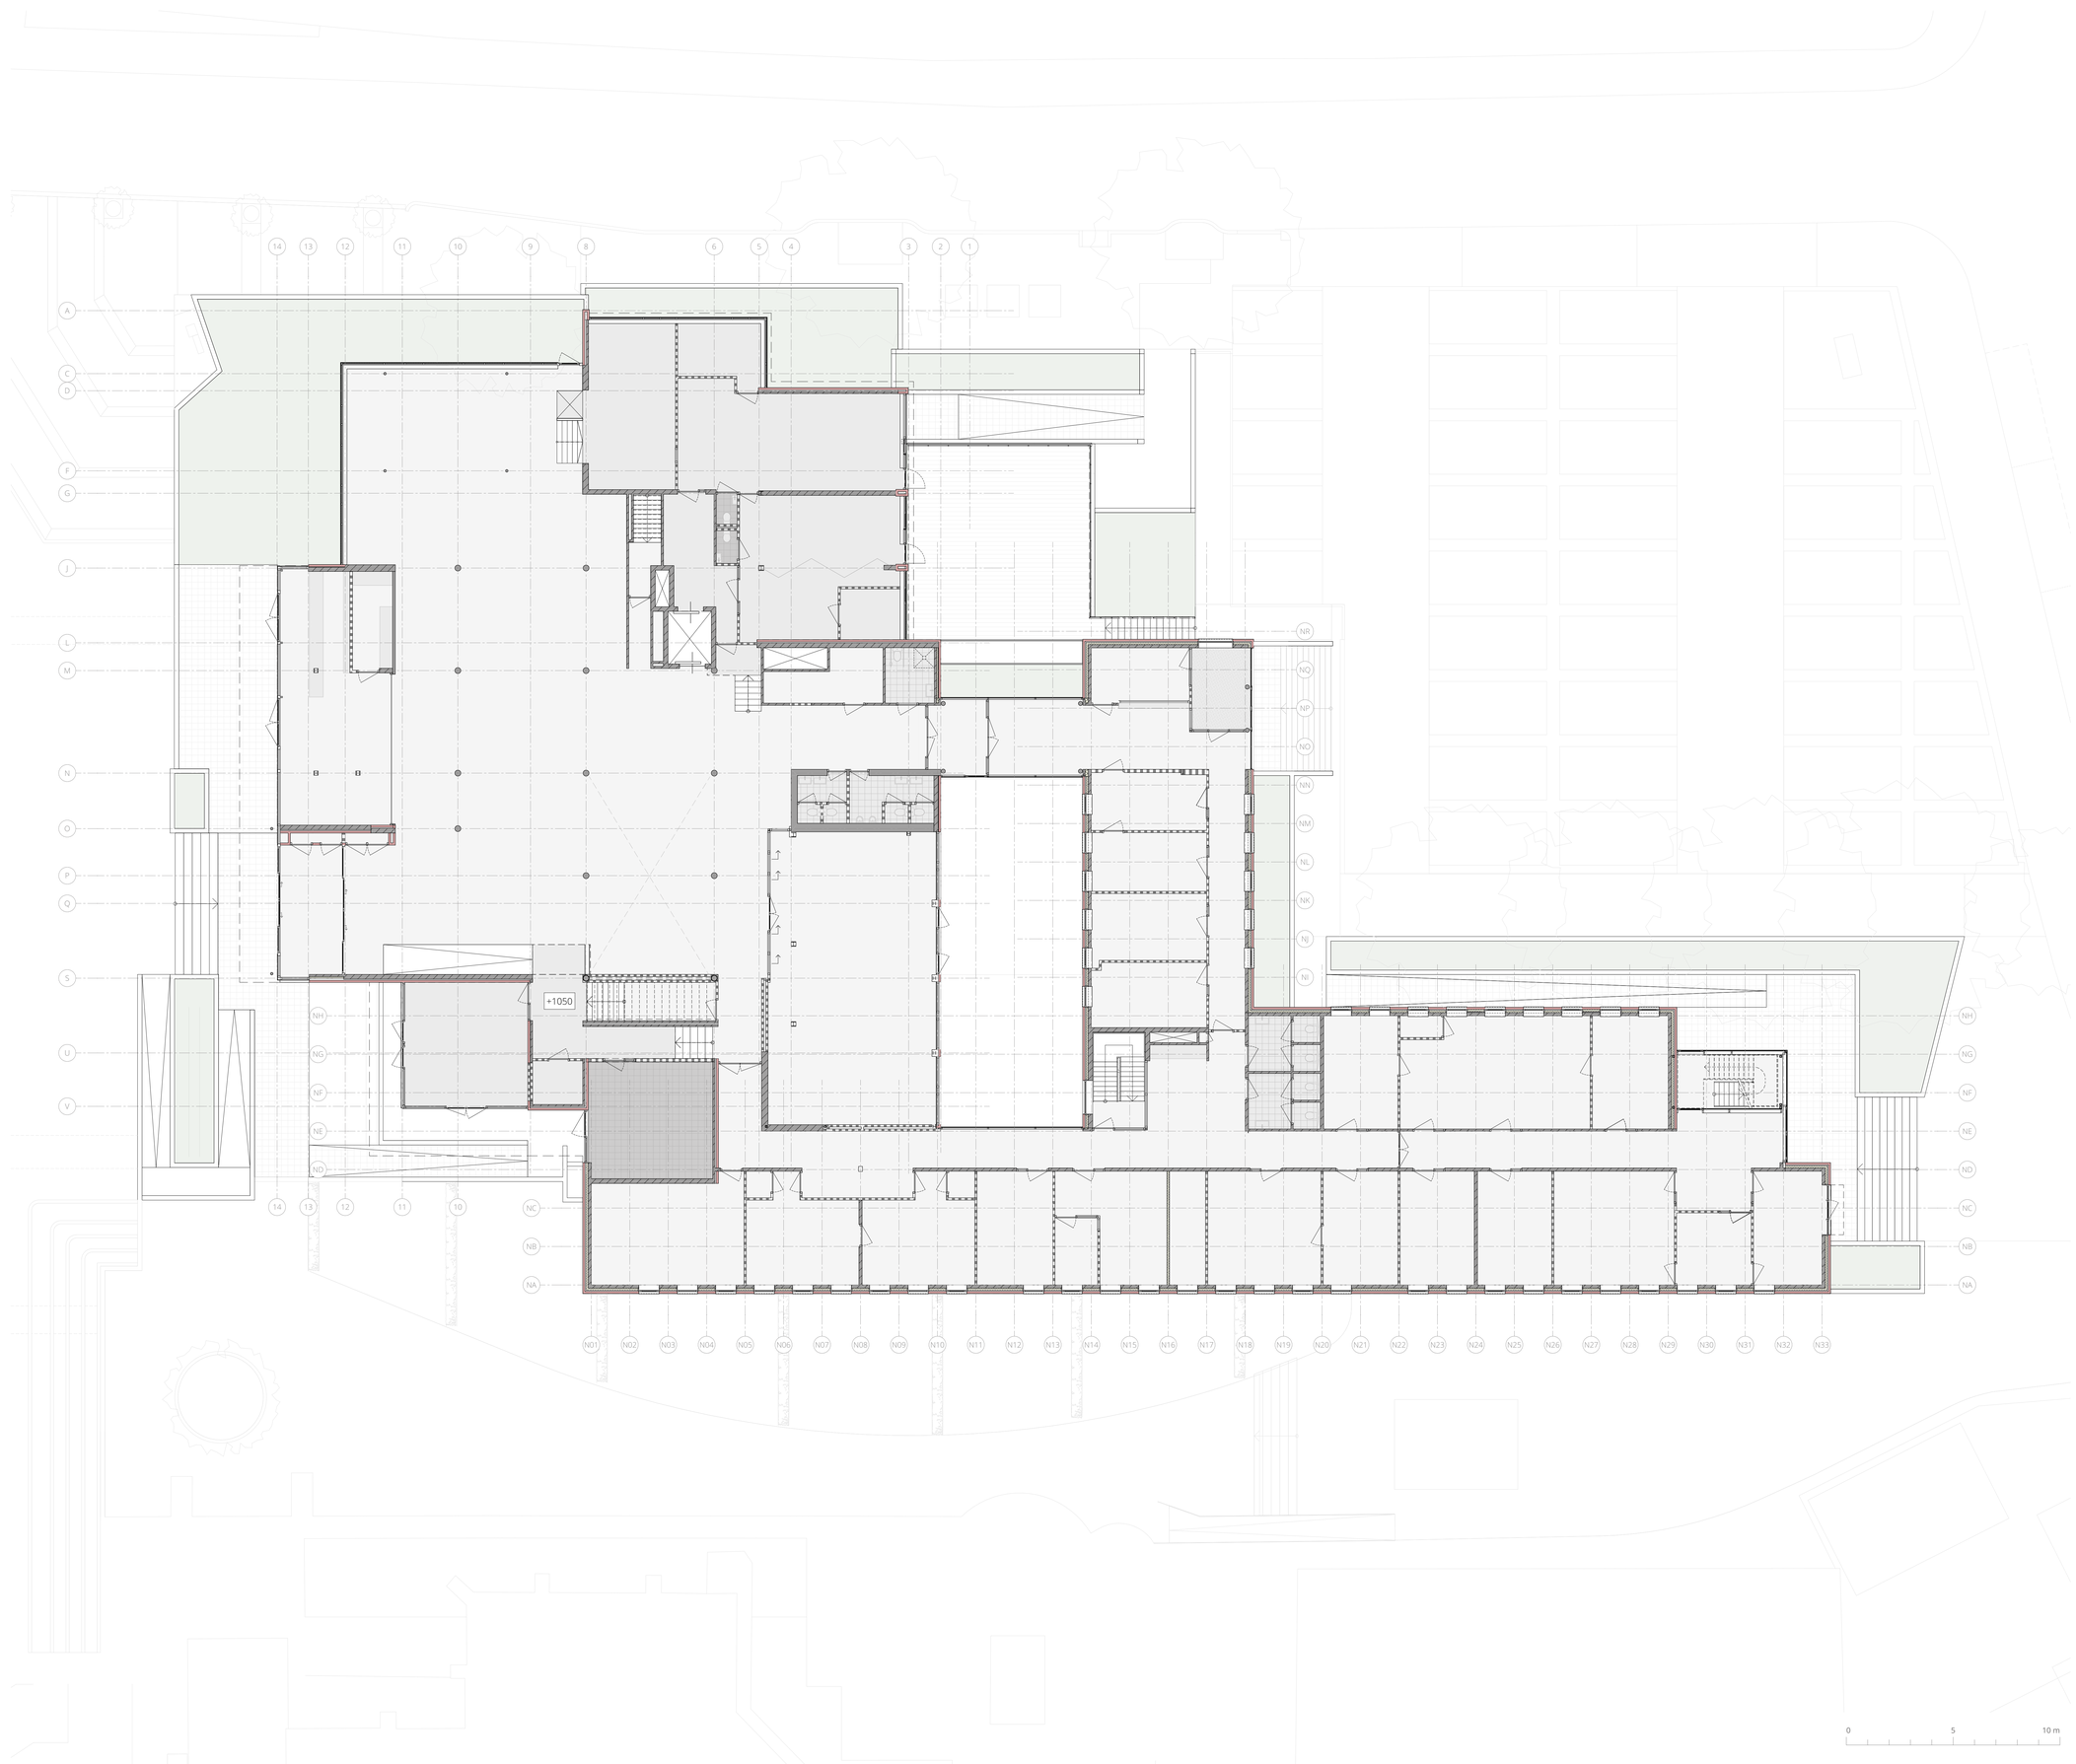

Let op

Deze tekening niet gebruiken voor uitvoering van enige werkzaamheden. Maatvoering in het werk controleren. Staalconstructie- en funderingsberekeningen volgens opgaaf constructeur. Gegevens m.b.t. brandveiligheid, EPG, daglicht, ventilatie en installaties (indien van toepassing) volgens nader in te dienen berekeningen.

Legenda

Situatie

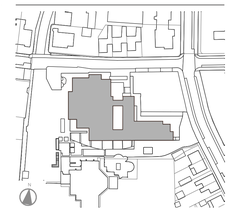

Adres: Burgemeester Koomansplein 1, Rijnsburg

Cultuurhuis Planck - De Burgt

BEGANE GROND - BESTAANDE TOESTAND

Opdrachtgever:	Gemeente Katwijk	**Formaat:**	A0
Fase:	BA	**Schaal:**	1:100
Datum:	29-10-2024	**Getekend:**	KvW

Revisie:	Gewijzigd:	Datum:

VS0238-03 **BA.100**

kvk 83323392
info@vanschiearchitecten.nl
vanschiearchitecten.nl
071 875 5449
mijngeneesterstraatweg 40d
2341 BV Oegstgeest
VAN SCHIE architecten
MIRATO INTERIOR DESIGN + BUILD

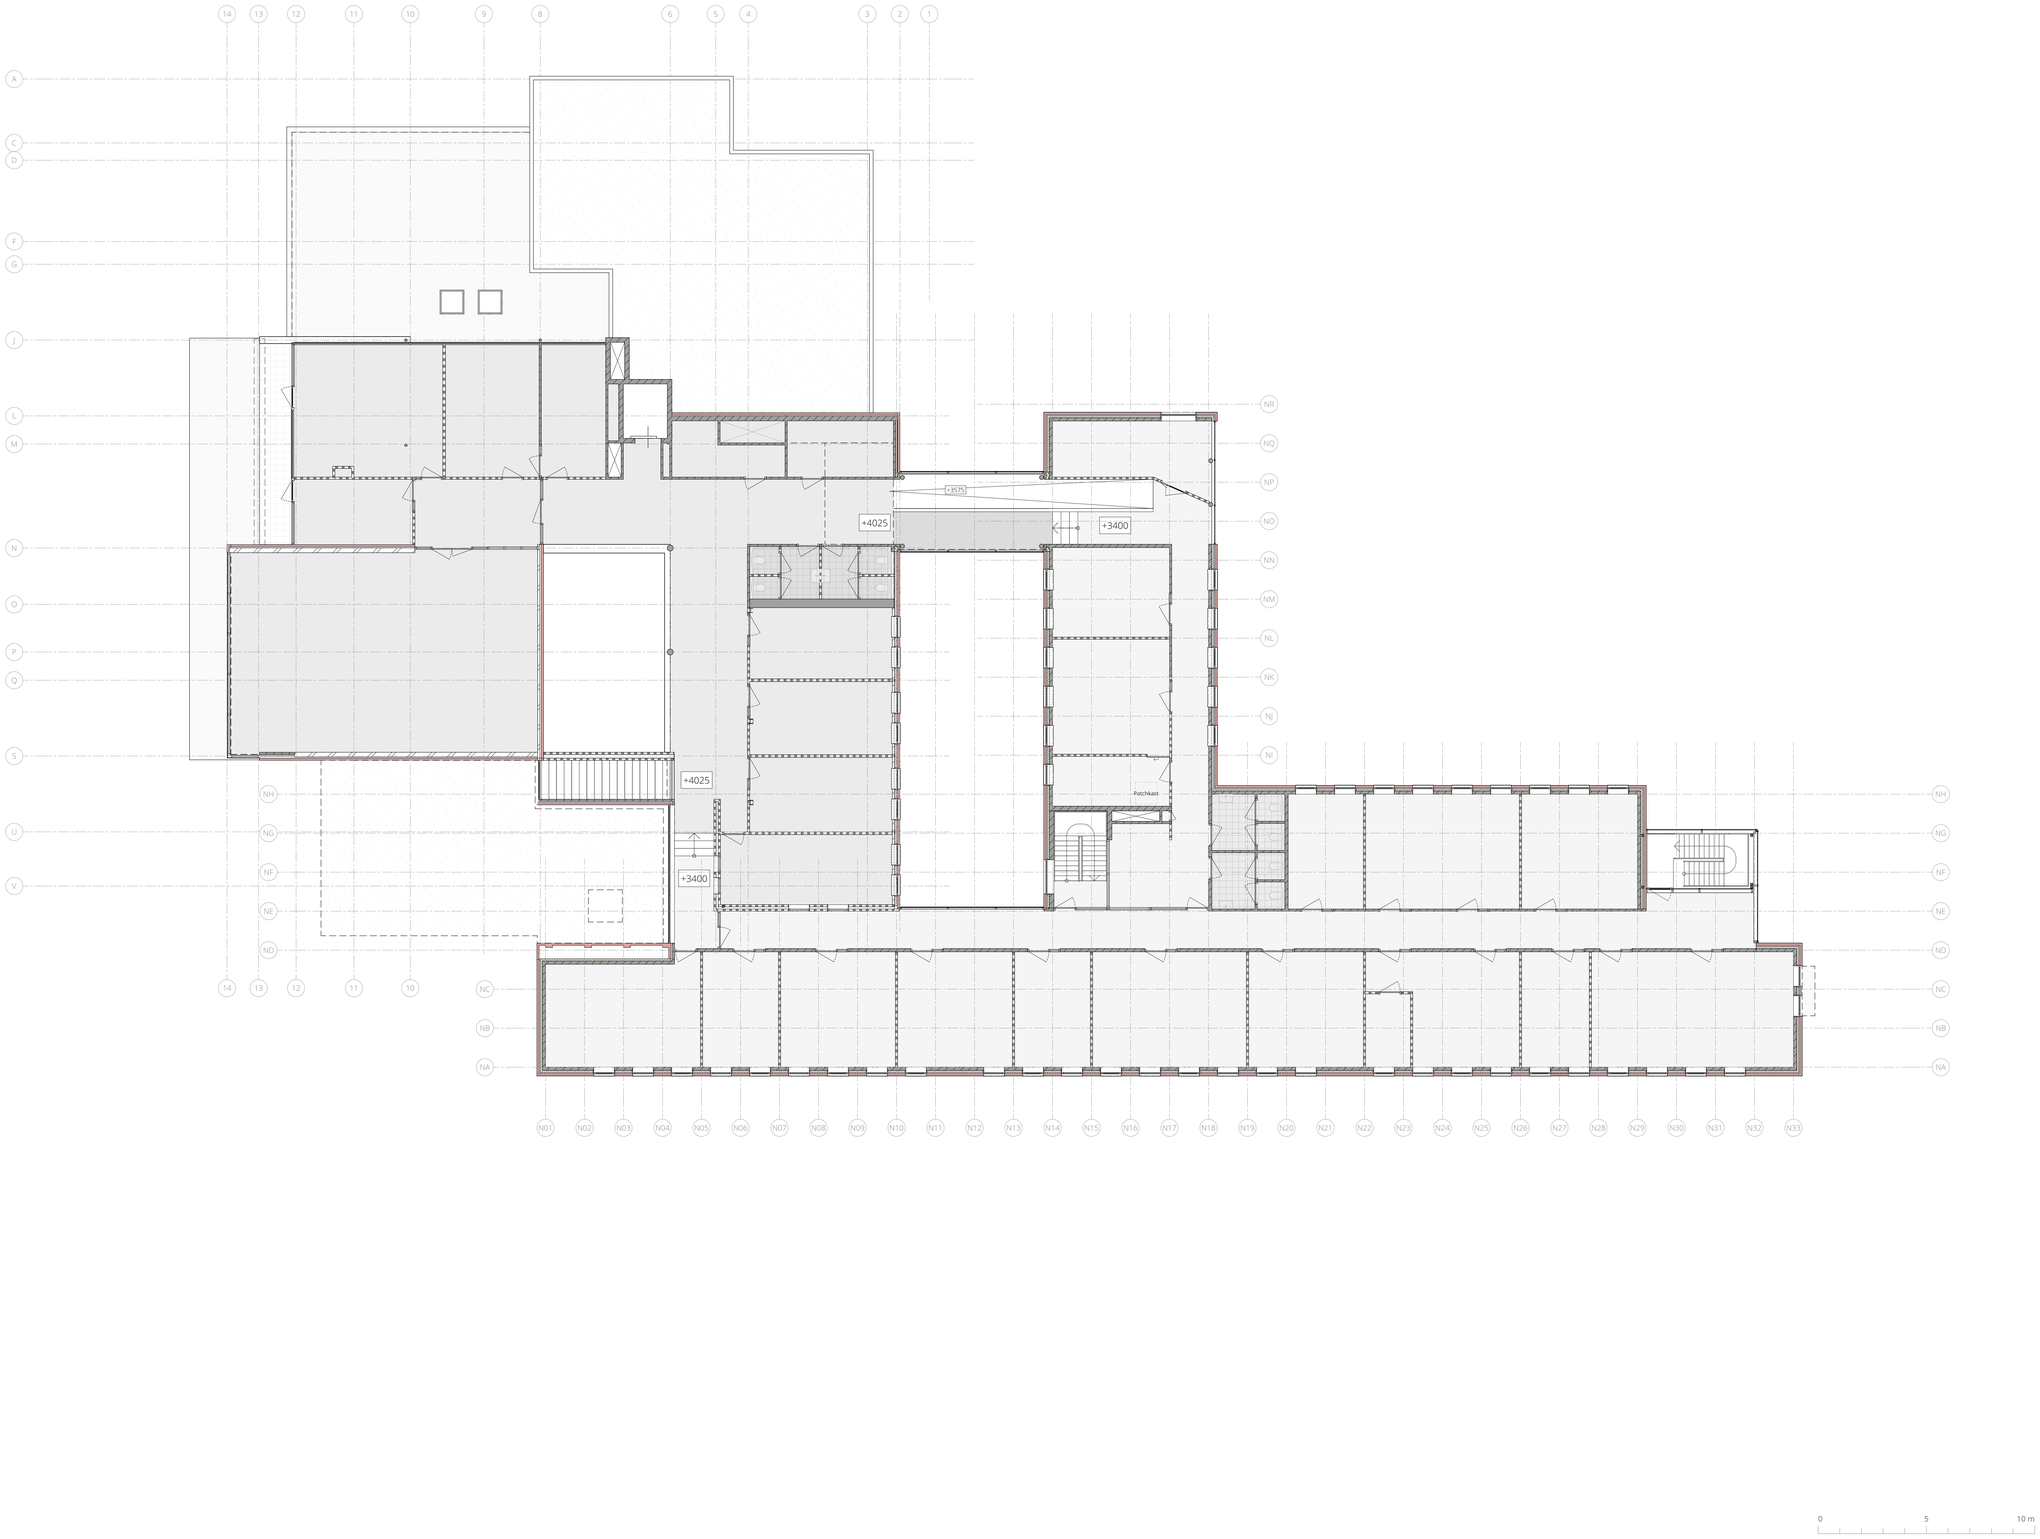

Let op

Deze tekening niet gebruiken voor uitvoering van enige werkzaamheden. Maatvoering in het werk controleren. Staalconstructie- en funderingsberekeningen volgens opgaaf constructeur. Gegevens m.b.t. brandveiligheid, EPG, daglicht, ventilatie en installaties (indien van toepassing) volgens nader in te dienen berekeningen.

Legenda

Situatie

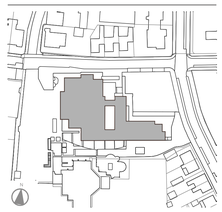

Adres: Burgemeester Koomansplein 1, Rijnsburg

Cultuurhuis Planck - De Burgt

VERDIEPING - BESTAANDE TOESTAND

Opdrachtgever:	Gemeente Katwijk	**Formaat:**	A0
Fase:	BA	**Schaal:**	1:100
Datum:	29-10-2024	**Getekend:**	KvW

Revisie:	Gewijzigd:	Datum:

VS0238-03 **BA.101**

kvk 83323392
info@vanschiearchitecten.nl
vanschiearchitecten.nl

071 879 5449
mijngaardenstraatweg 40d
2341 BV Oegstgeest

VAN SCHIE architecten

MIRATO

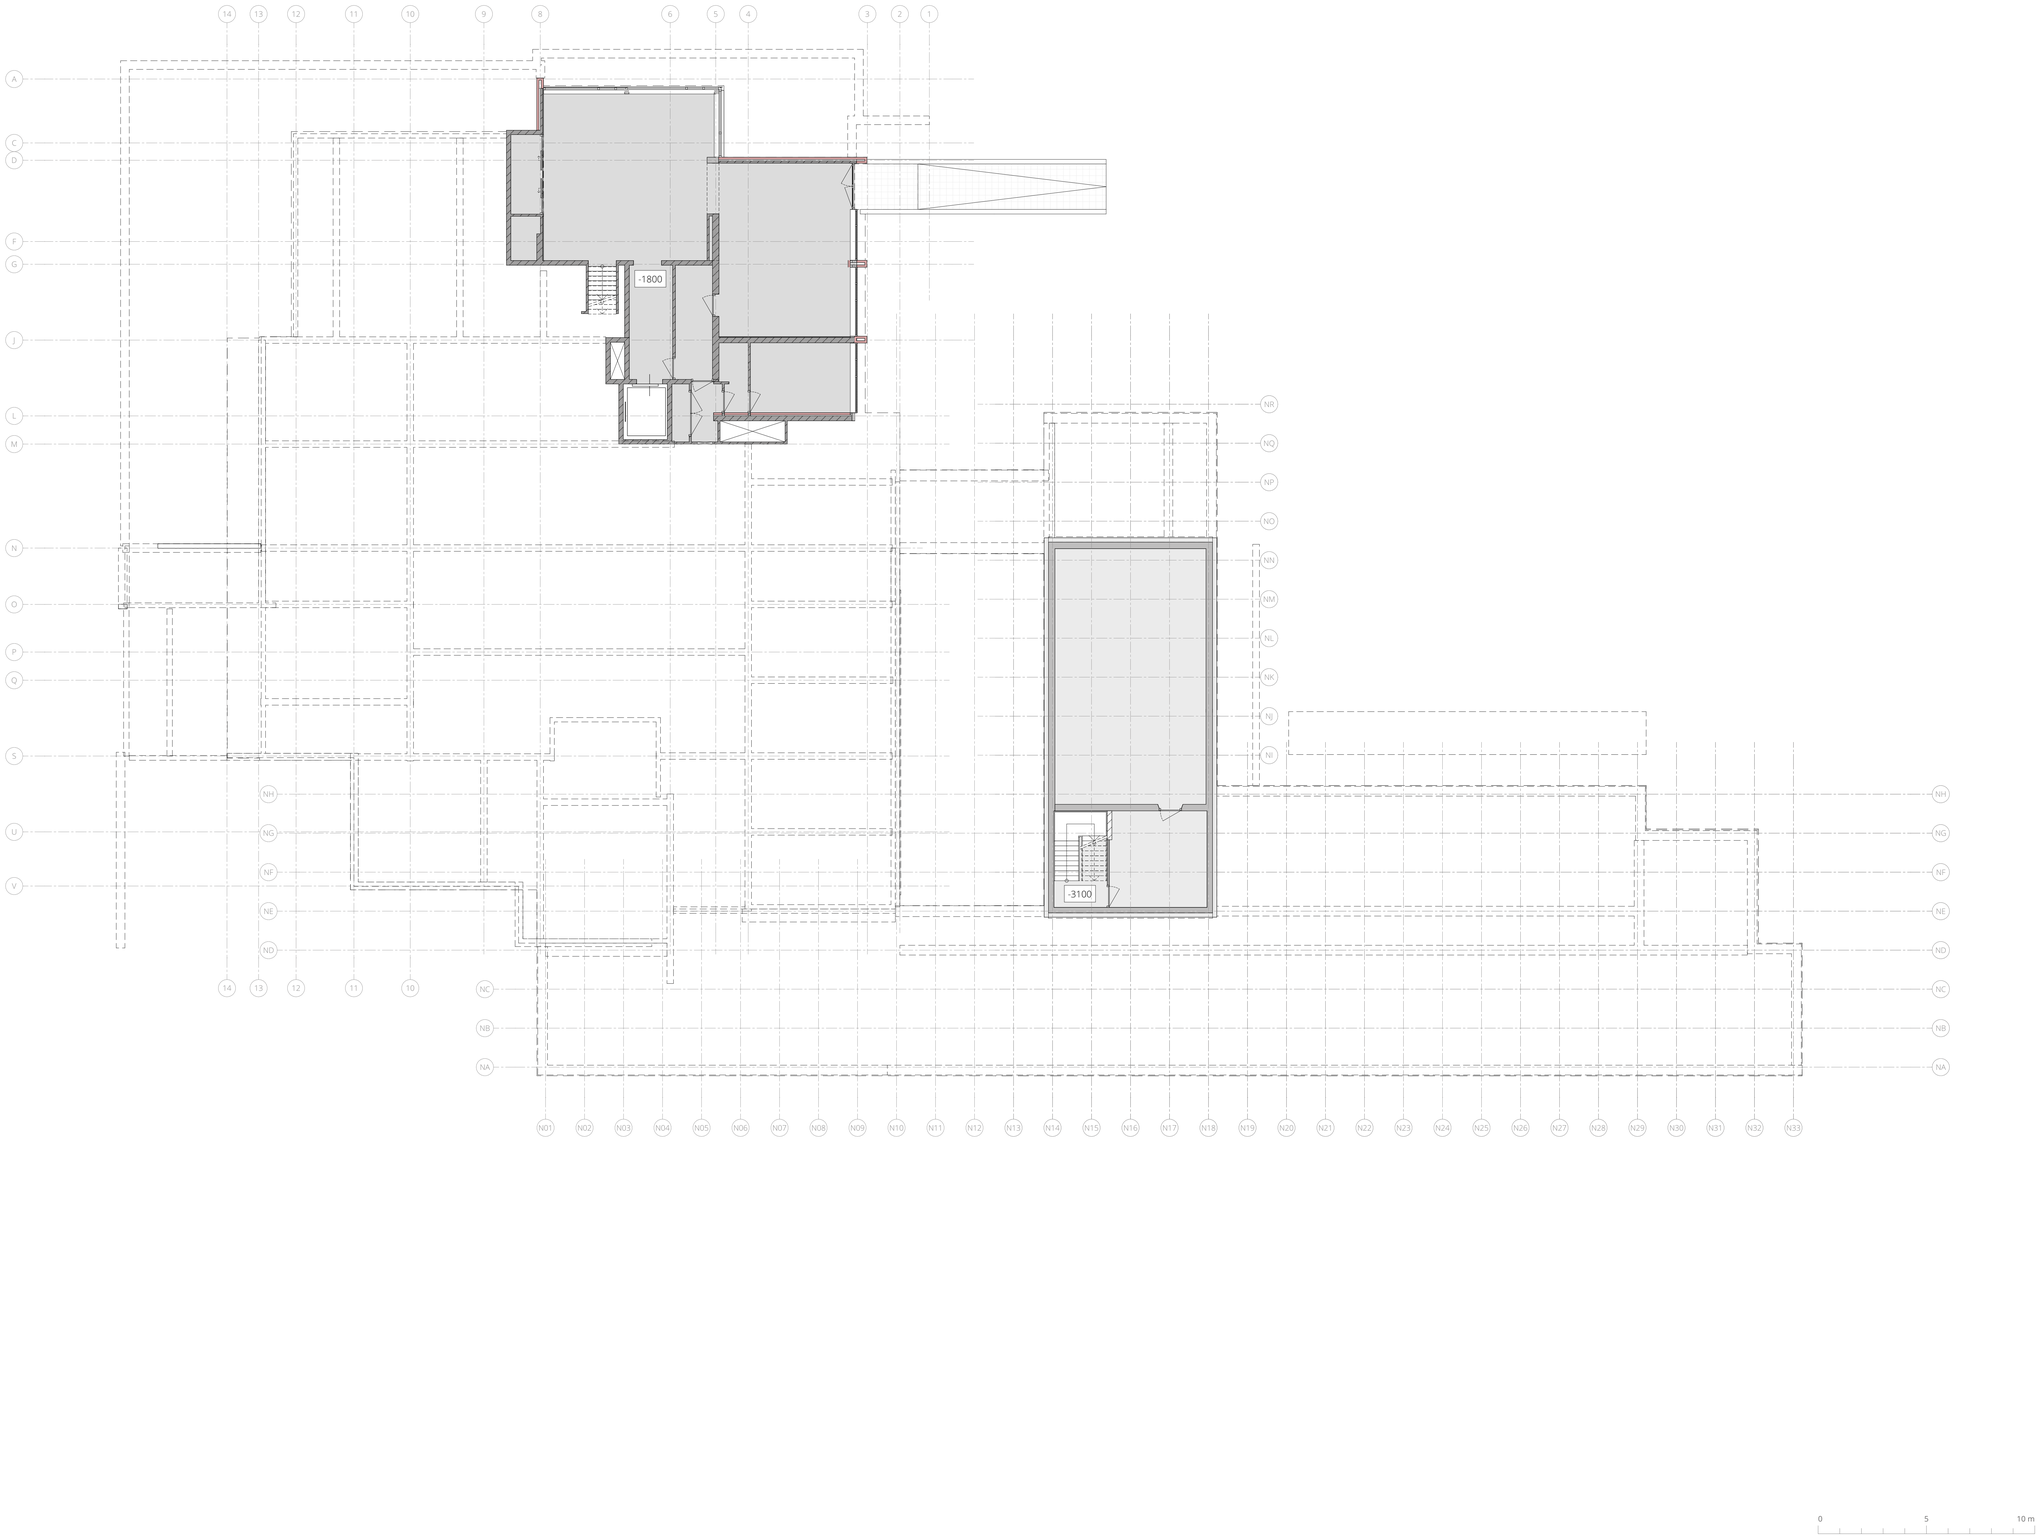

Let op

Deze tekening niet gebruiken voor uitvoering van enige werkzaamheden. Maatvoering in het werk controleren. Staalconstructie- en funderingsberekeningen volgens opgaaf constructeur. Gegevens m.b.t. brandveiligheid, EPG, daglicht, ventilatie en installaties (indien van toepassing) volgens nader in te dienen berekeningen.

Legenda

Situatie

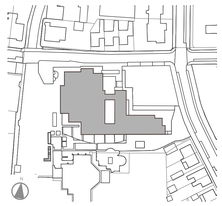

Adres: Burgemeester Koomansplein 1, Rijnsburg

Cultuurhuis Planck - De Burgt

KELDERS - BESTAANDE TOESTAND

Opdrachtgever:	Gemeente Katwijk	**Formaat:**	A0
Fase:	BA	**Schaal:**	1:100
Datum:	29-10-2024	**Getekend:**	KvW

Revisie:	Gewijzigd:	Datum:

VS0238-03 **BA.102**

kvk 83323392
info@vanschiearchitecten.nl
vanschiearchitecten.nl

071 875 5449
Hogegeestersstraatweg 40d
2341 BV Oegstgeest

VAN SCHIE architecten

MIRATO

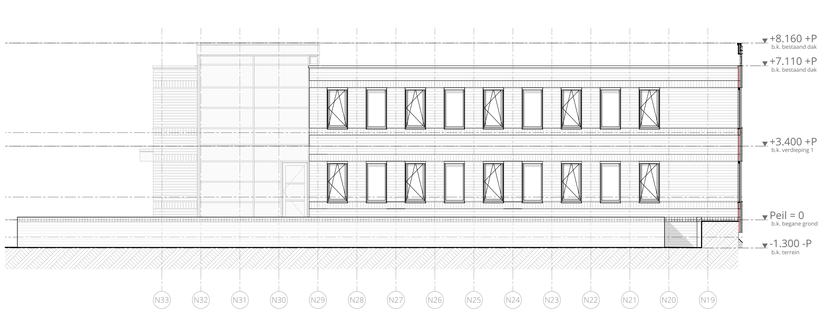

1B Noordgevel (kinderdagverblijf)
1:100

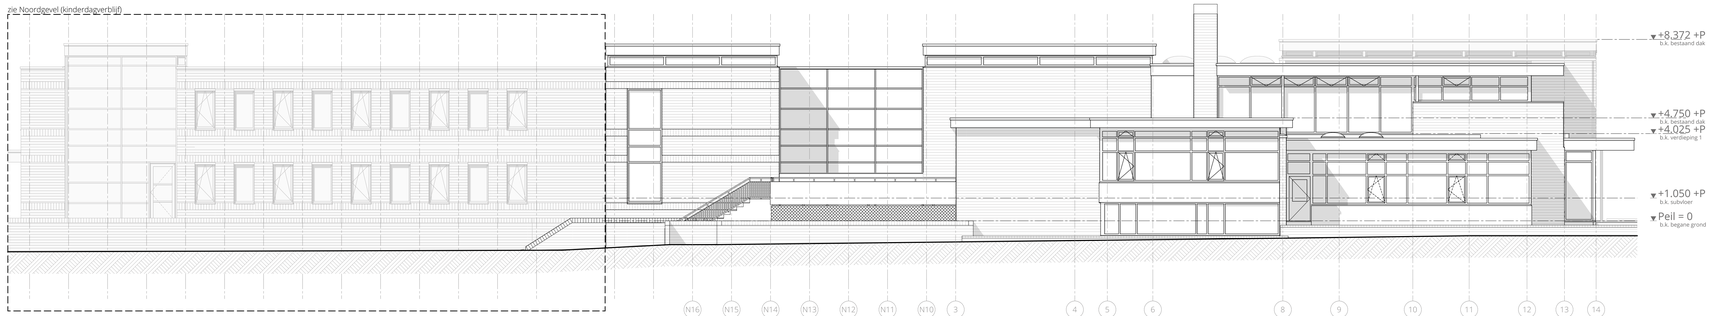

1 Noordgevel
1:100

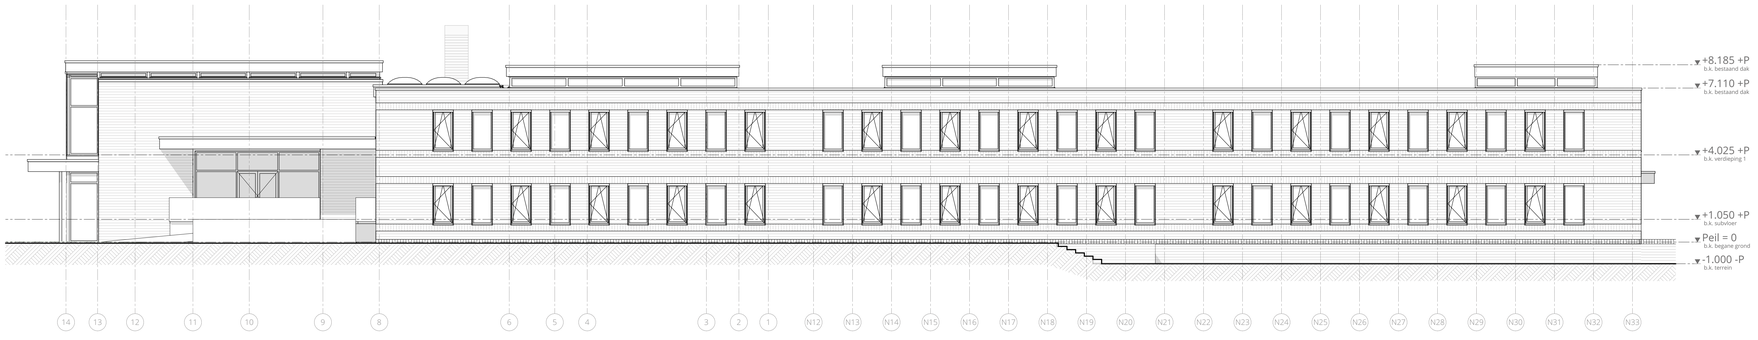

3 Zuidgevel
1:100

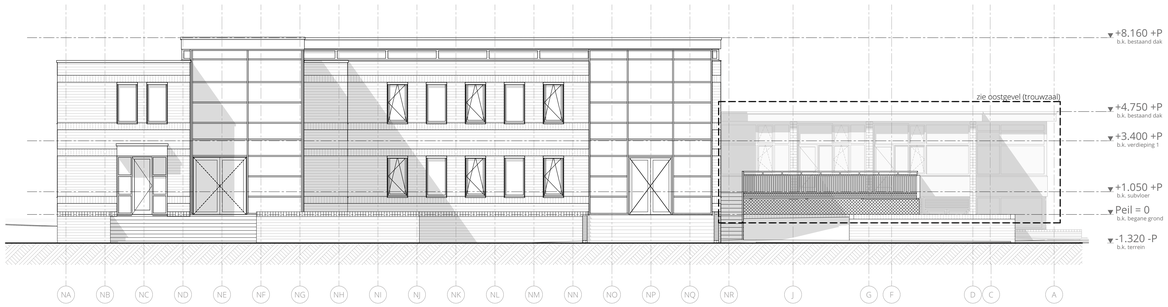

2 Oostgevel
1:100

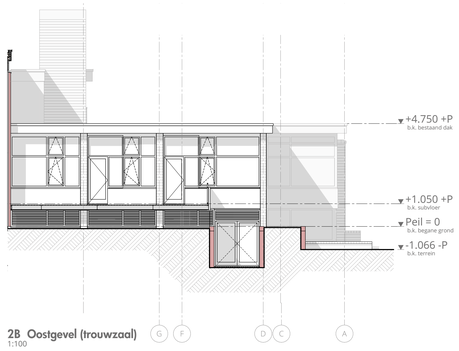

2B Oostgevel (trouwzaal)
1:100

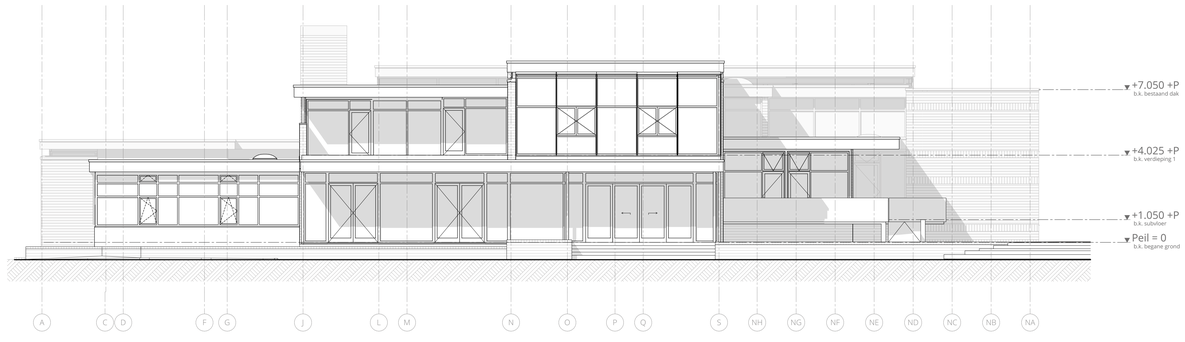

4 Westgevel
1:100

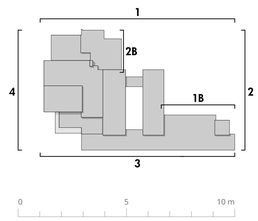

Let op

Deze tekening niet gebruiken voor uitvoering van enige werkzaamheden.
Maatvoering in het werk controleren. Staalconstructie- en funderingsberekeningen volgens opgaaf constructeur. Gegevens m.b.t. brandveiligheid, EPG, daglicht, ventilatie en installaties (indien van toepassing) volgens nader in te dienen berekeningen.

Legenda

Situatie

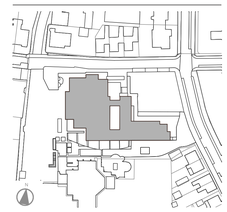

Adres: Burgemeester Koomansplein 1, Rijnsburg

Cultuurhuis Planck - De Burgt

GEVELS - BESTAANDE TOESTAND

Opdrachtgever:	Gemeente Katwijk	**Formaat:**	A0
Fase:	BA	**Schaal:**	1:100
Datum:	29-10-2024	**Getekend:**	KvW

Revisie:	Gewijzigd:	Datum:

VS0238-03 **BA.110**

kvk 83323392
info@vanschiearchitecten.nl
vanschiearchitecten.nl

071 879 5449
Hogewoerdsekade 45d
2341 BV Oegstgeest

VAN SCHIE ARCHITECTEN

MIRATO INTERIOR DESIGN + BUILD

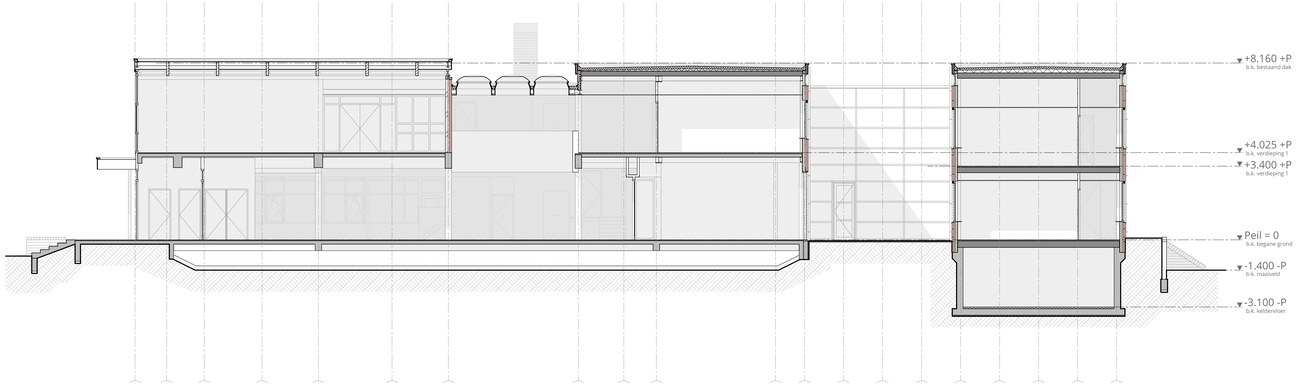

Doorsnede A
1:100

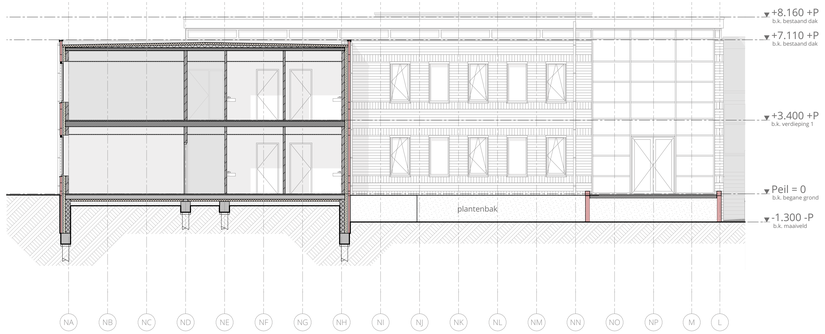

Doorsnede E
1:100

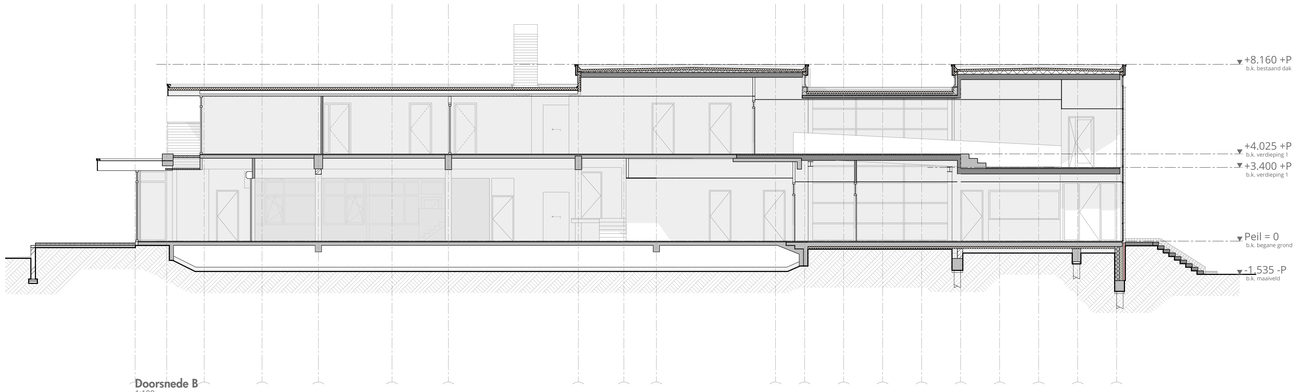

Doorsnede B
1:100

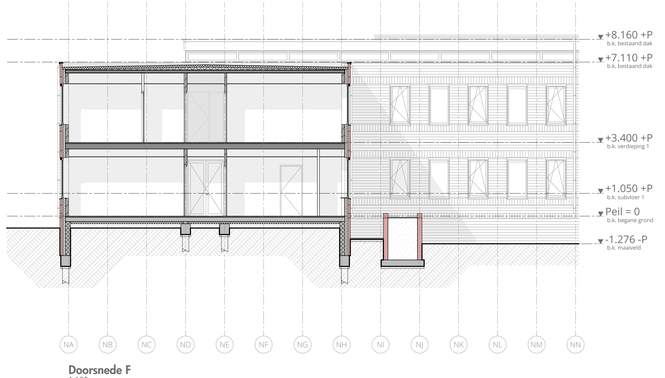

Doorsnede F
1:100

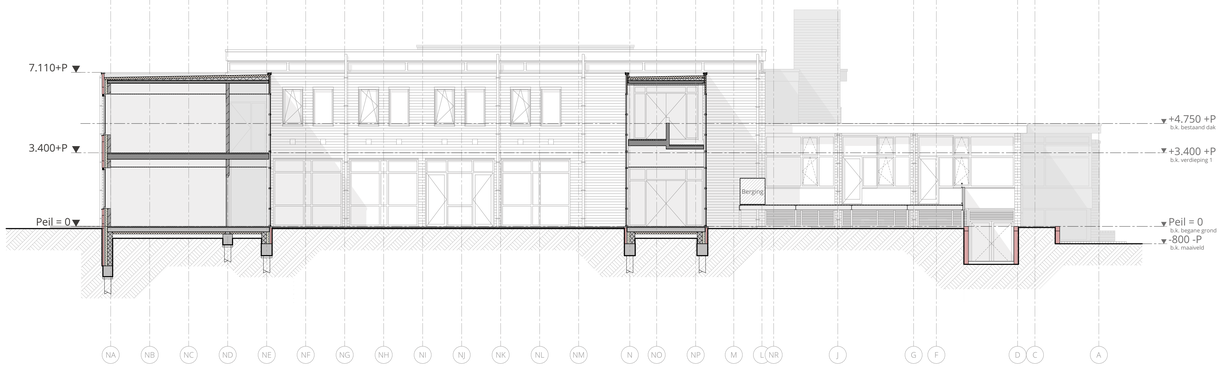

Doorsnede C
1:100

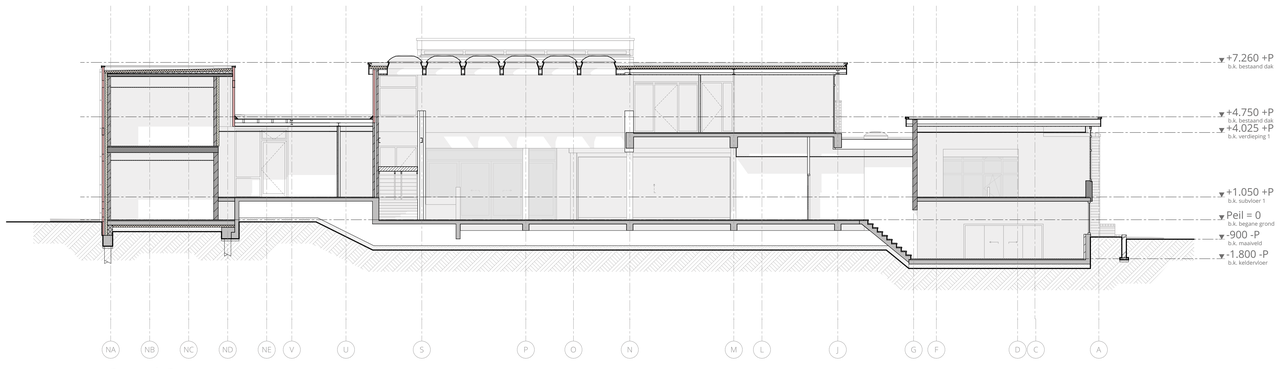

Doorsnede D
1:100

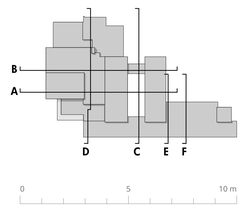

Let op

Deze tekening niet gebruiken voor uitvoering van enige werkzaamheden. Maatvoering in het werk controleren. Staalconstructie- en funderingsberekeningen volgens opgaaf constructeur. Gegevens m.b.t. brandveiligheid, EPG, daglicht, ventilatie en installaties (indien van toepassing) volgens nader in te dienen berekeningen.

Legenda

Situatie

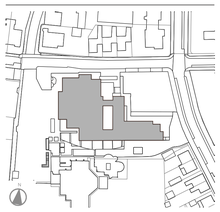

Adres: Burgemeester Koomansplein 1, Rijnsburg

Cultuurhuis Planck - De Burgt

DOORSNEDEN - BESTAANDE TOESTAND

Opdrachtgever:	Gemeente Katwijk	**Formaat:**	A0
Fase:	BA	**Schaal:**	1:100
Datum:	29-10-2024	**Getekend:**	KvW

Revisie:	Gewijzigd:	Datum:

VS0238-03 **BA.120**

kvk 83323392
info@vanschiearchitecten.nl
vanschiearchitecten.nl
071 879 5449
Prijsgeestersstraatweg 40d
2341 BV Oegstgeest

VAN SCHIE architecten

MIRATO INTERIOR DESIGN + BUILD